
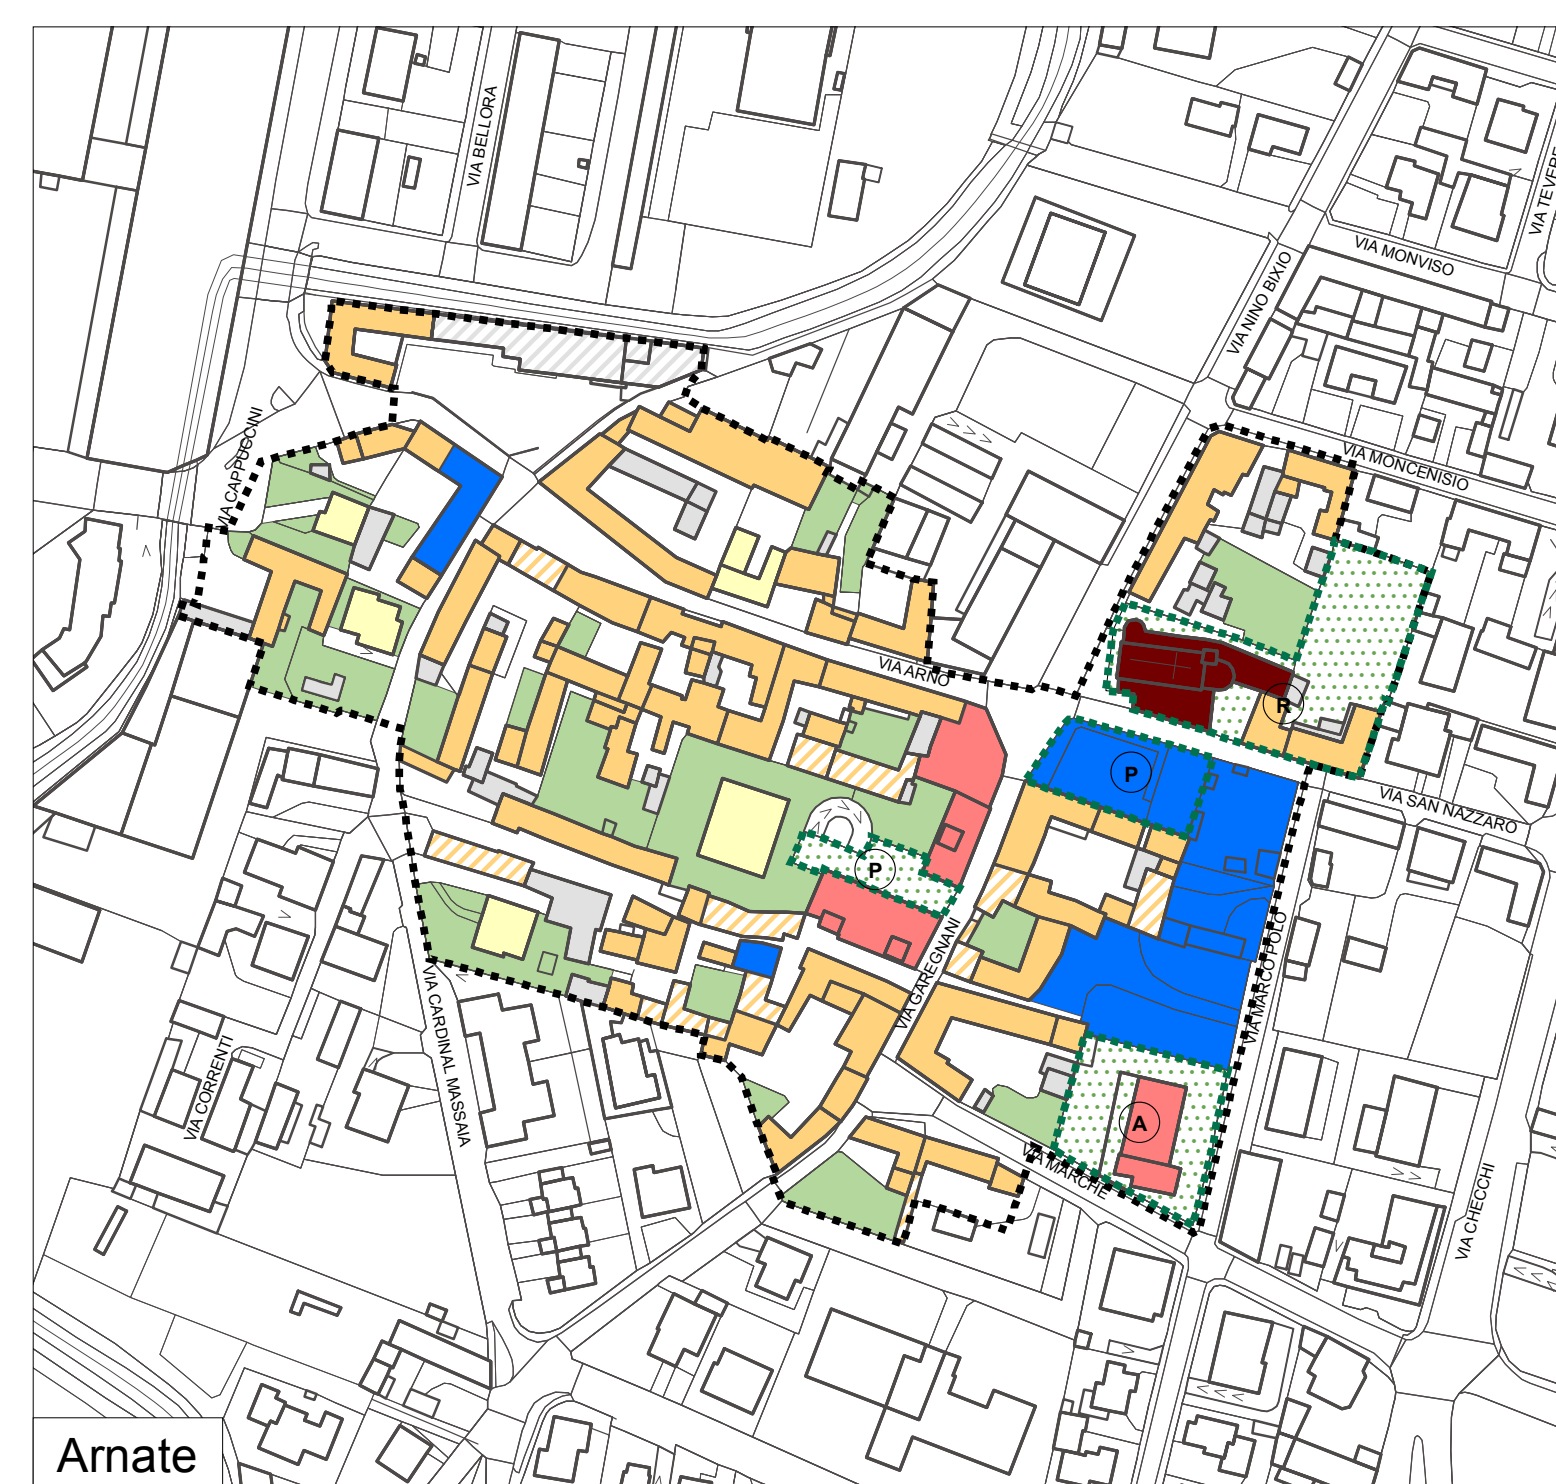
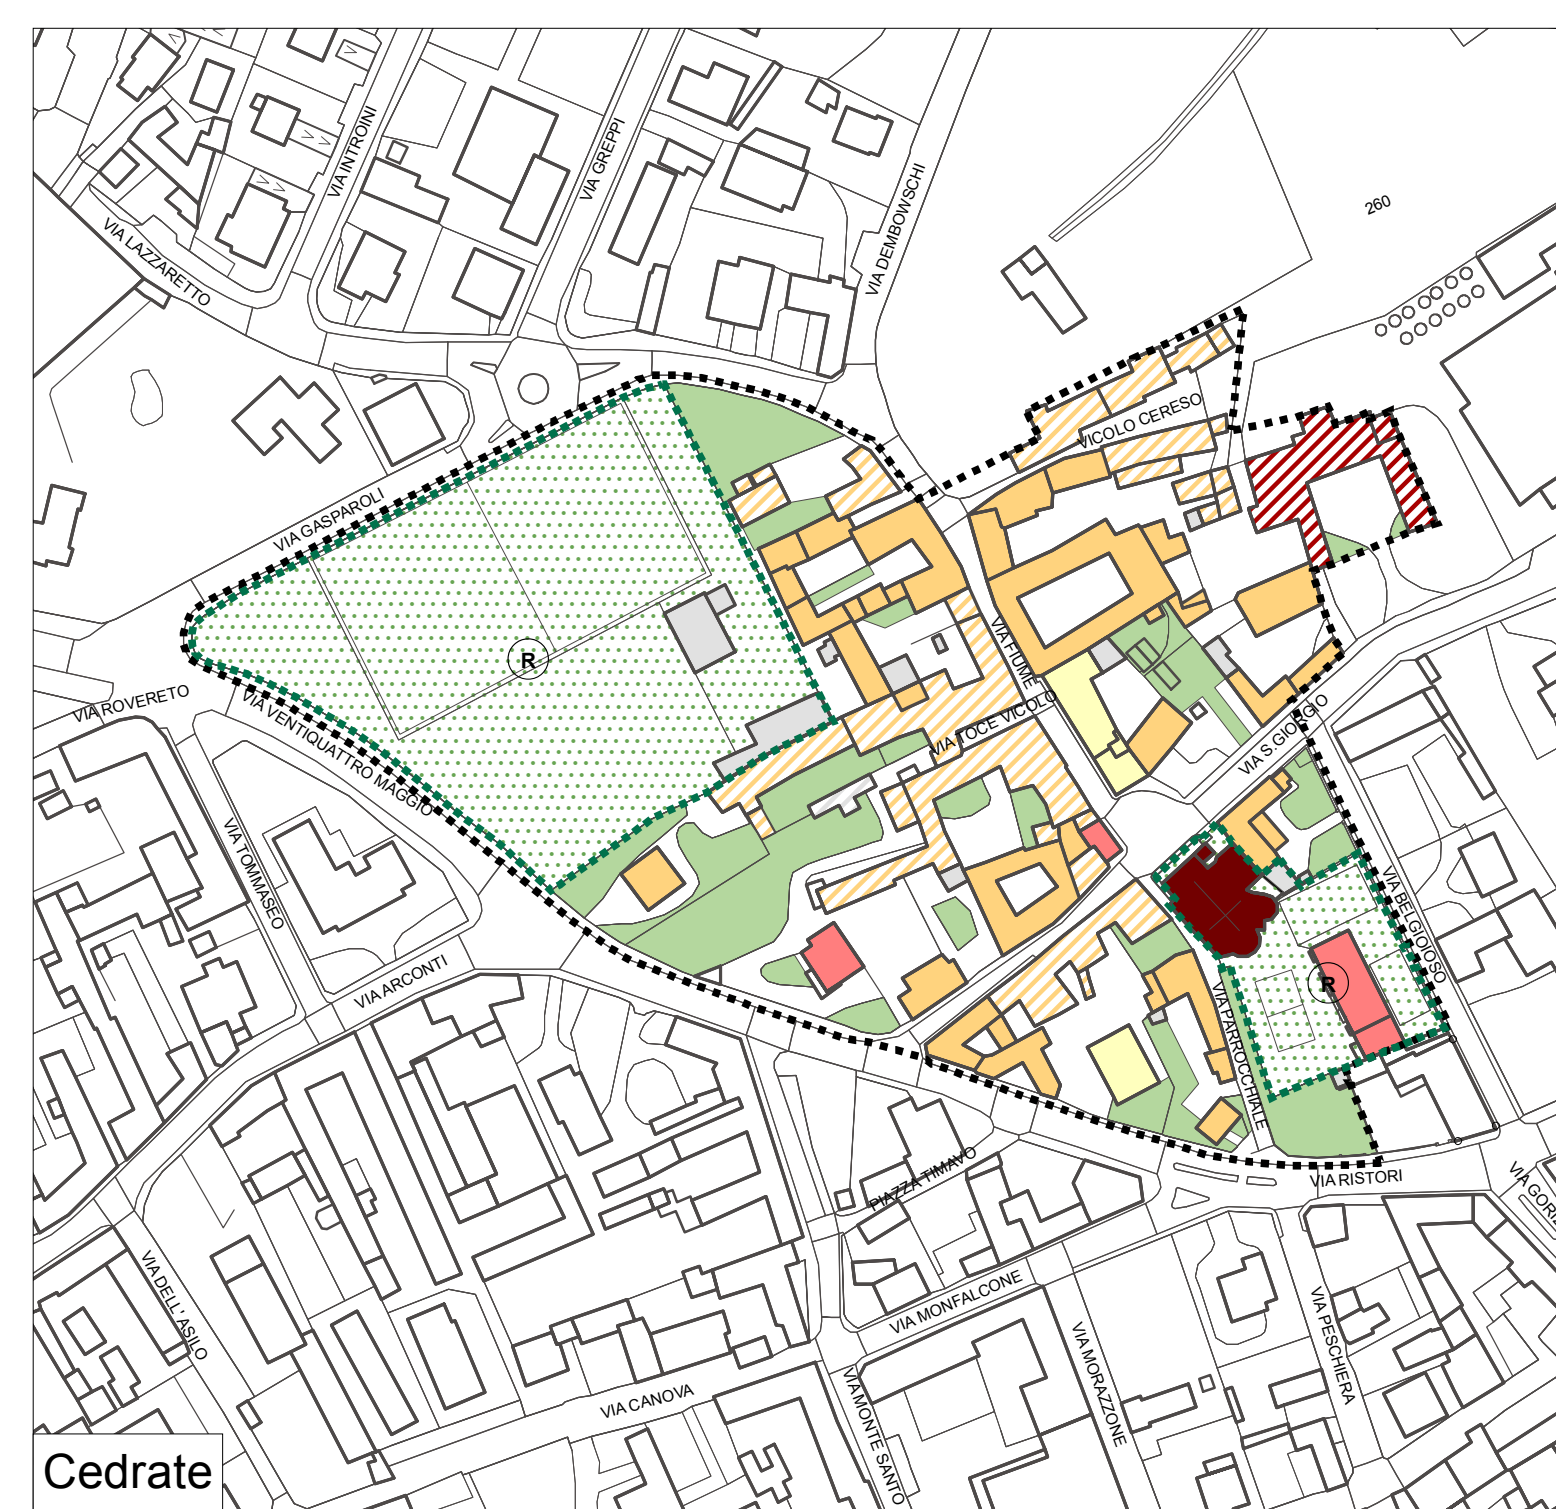
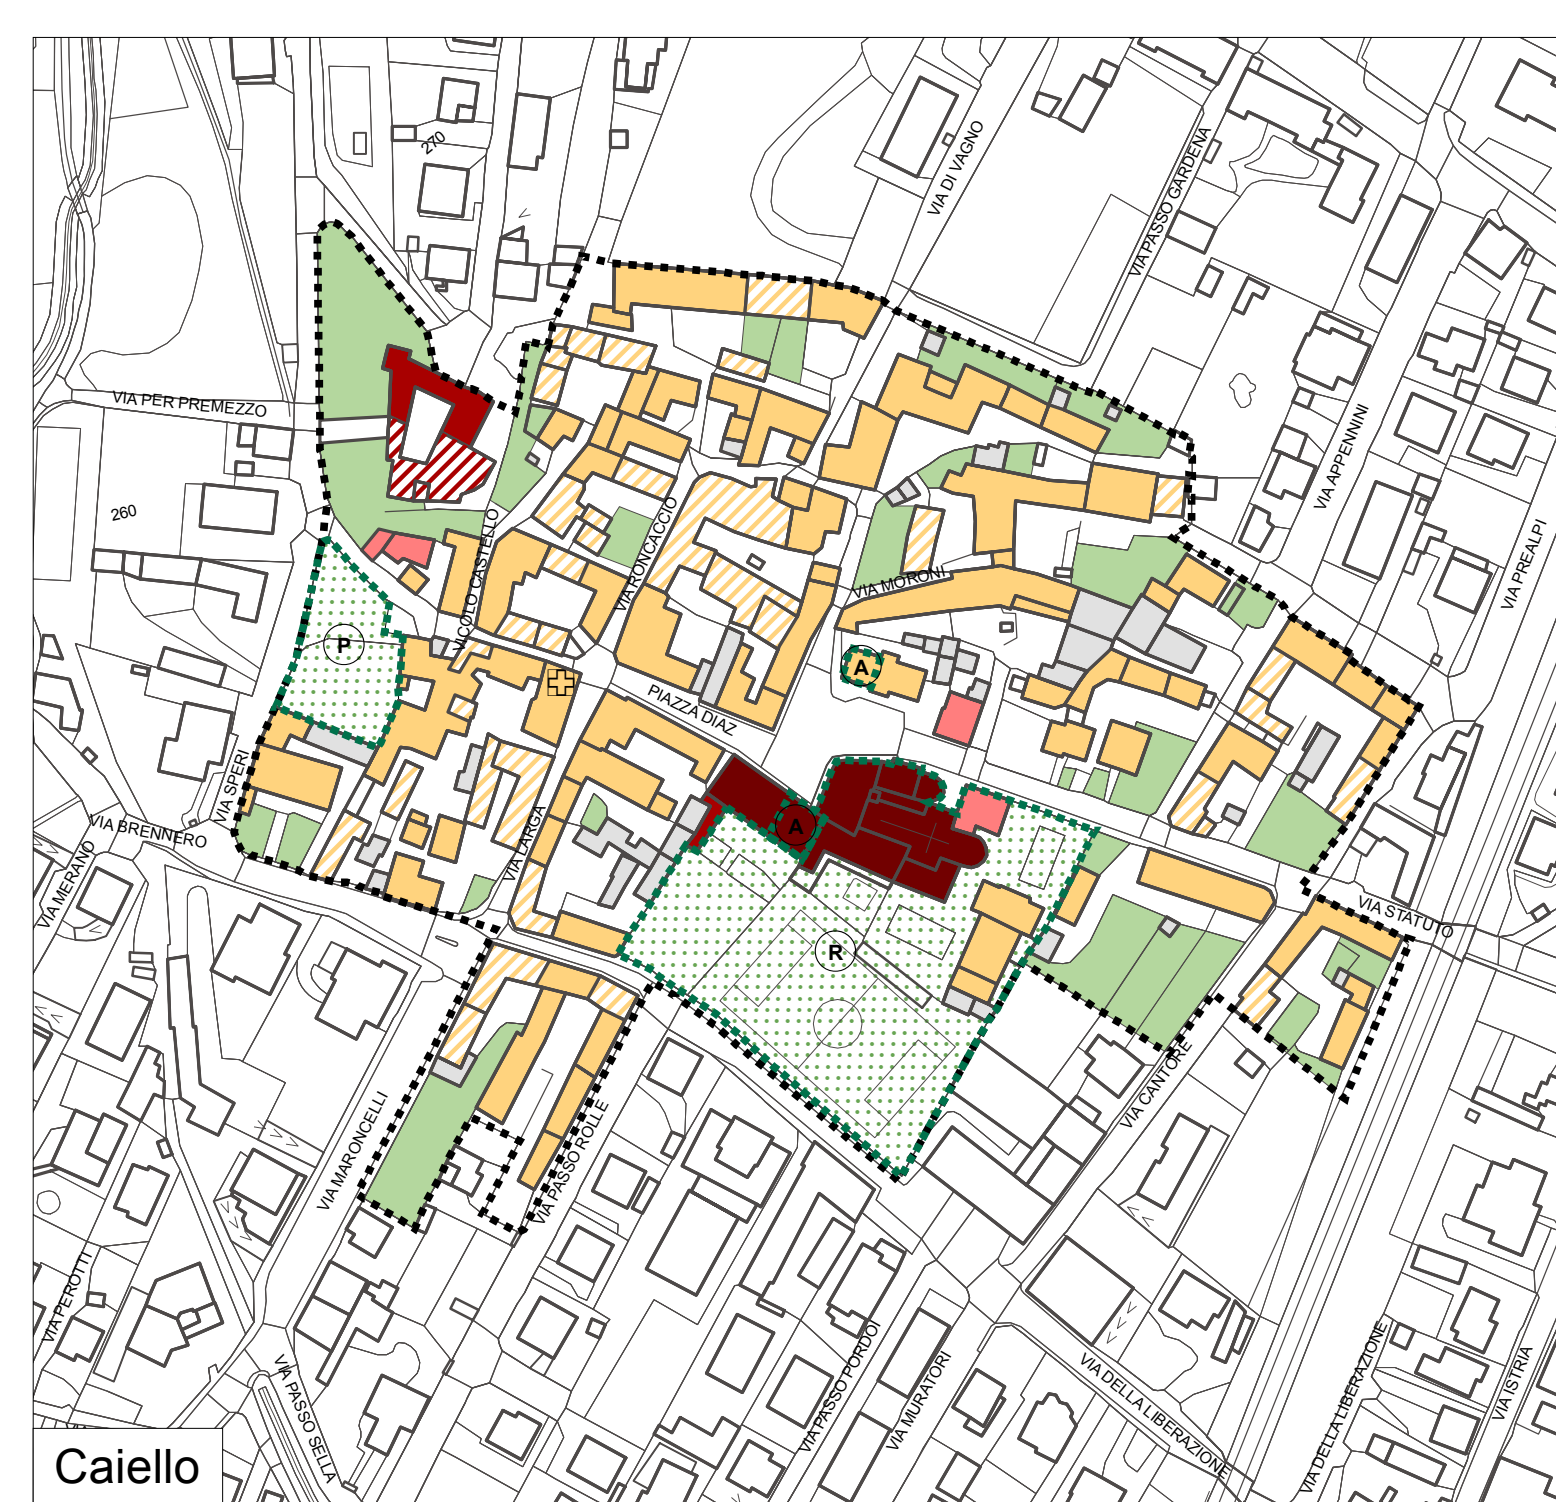


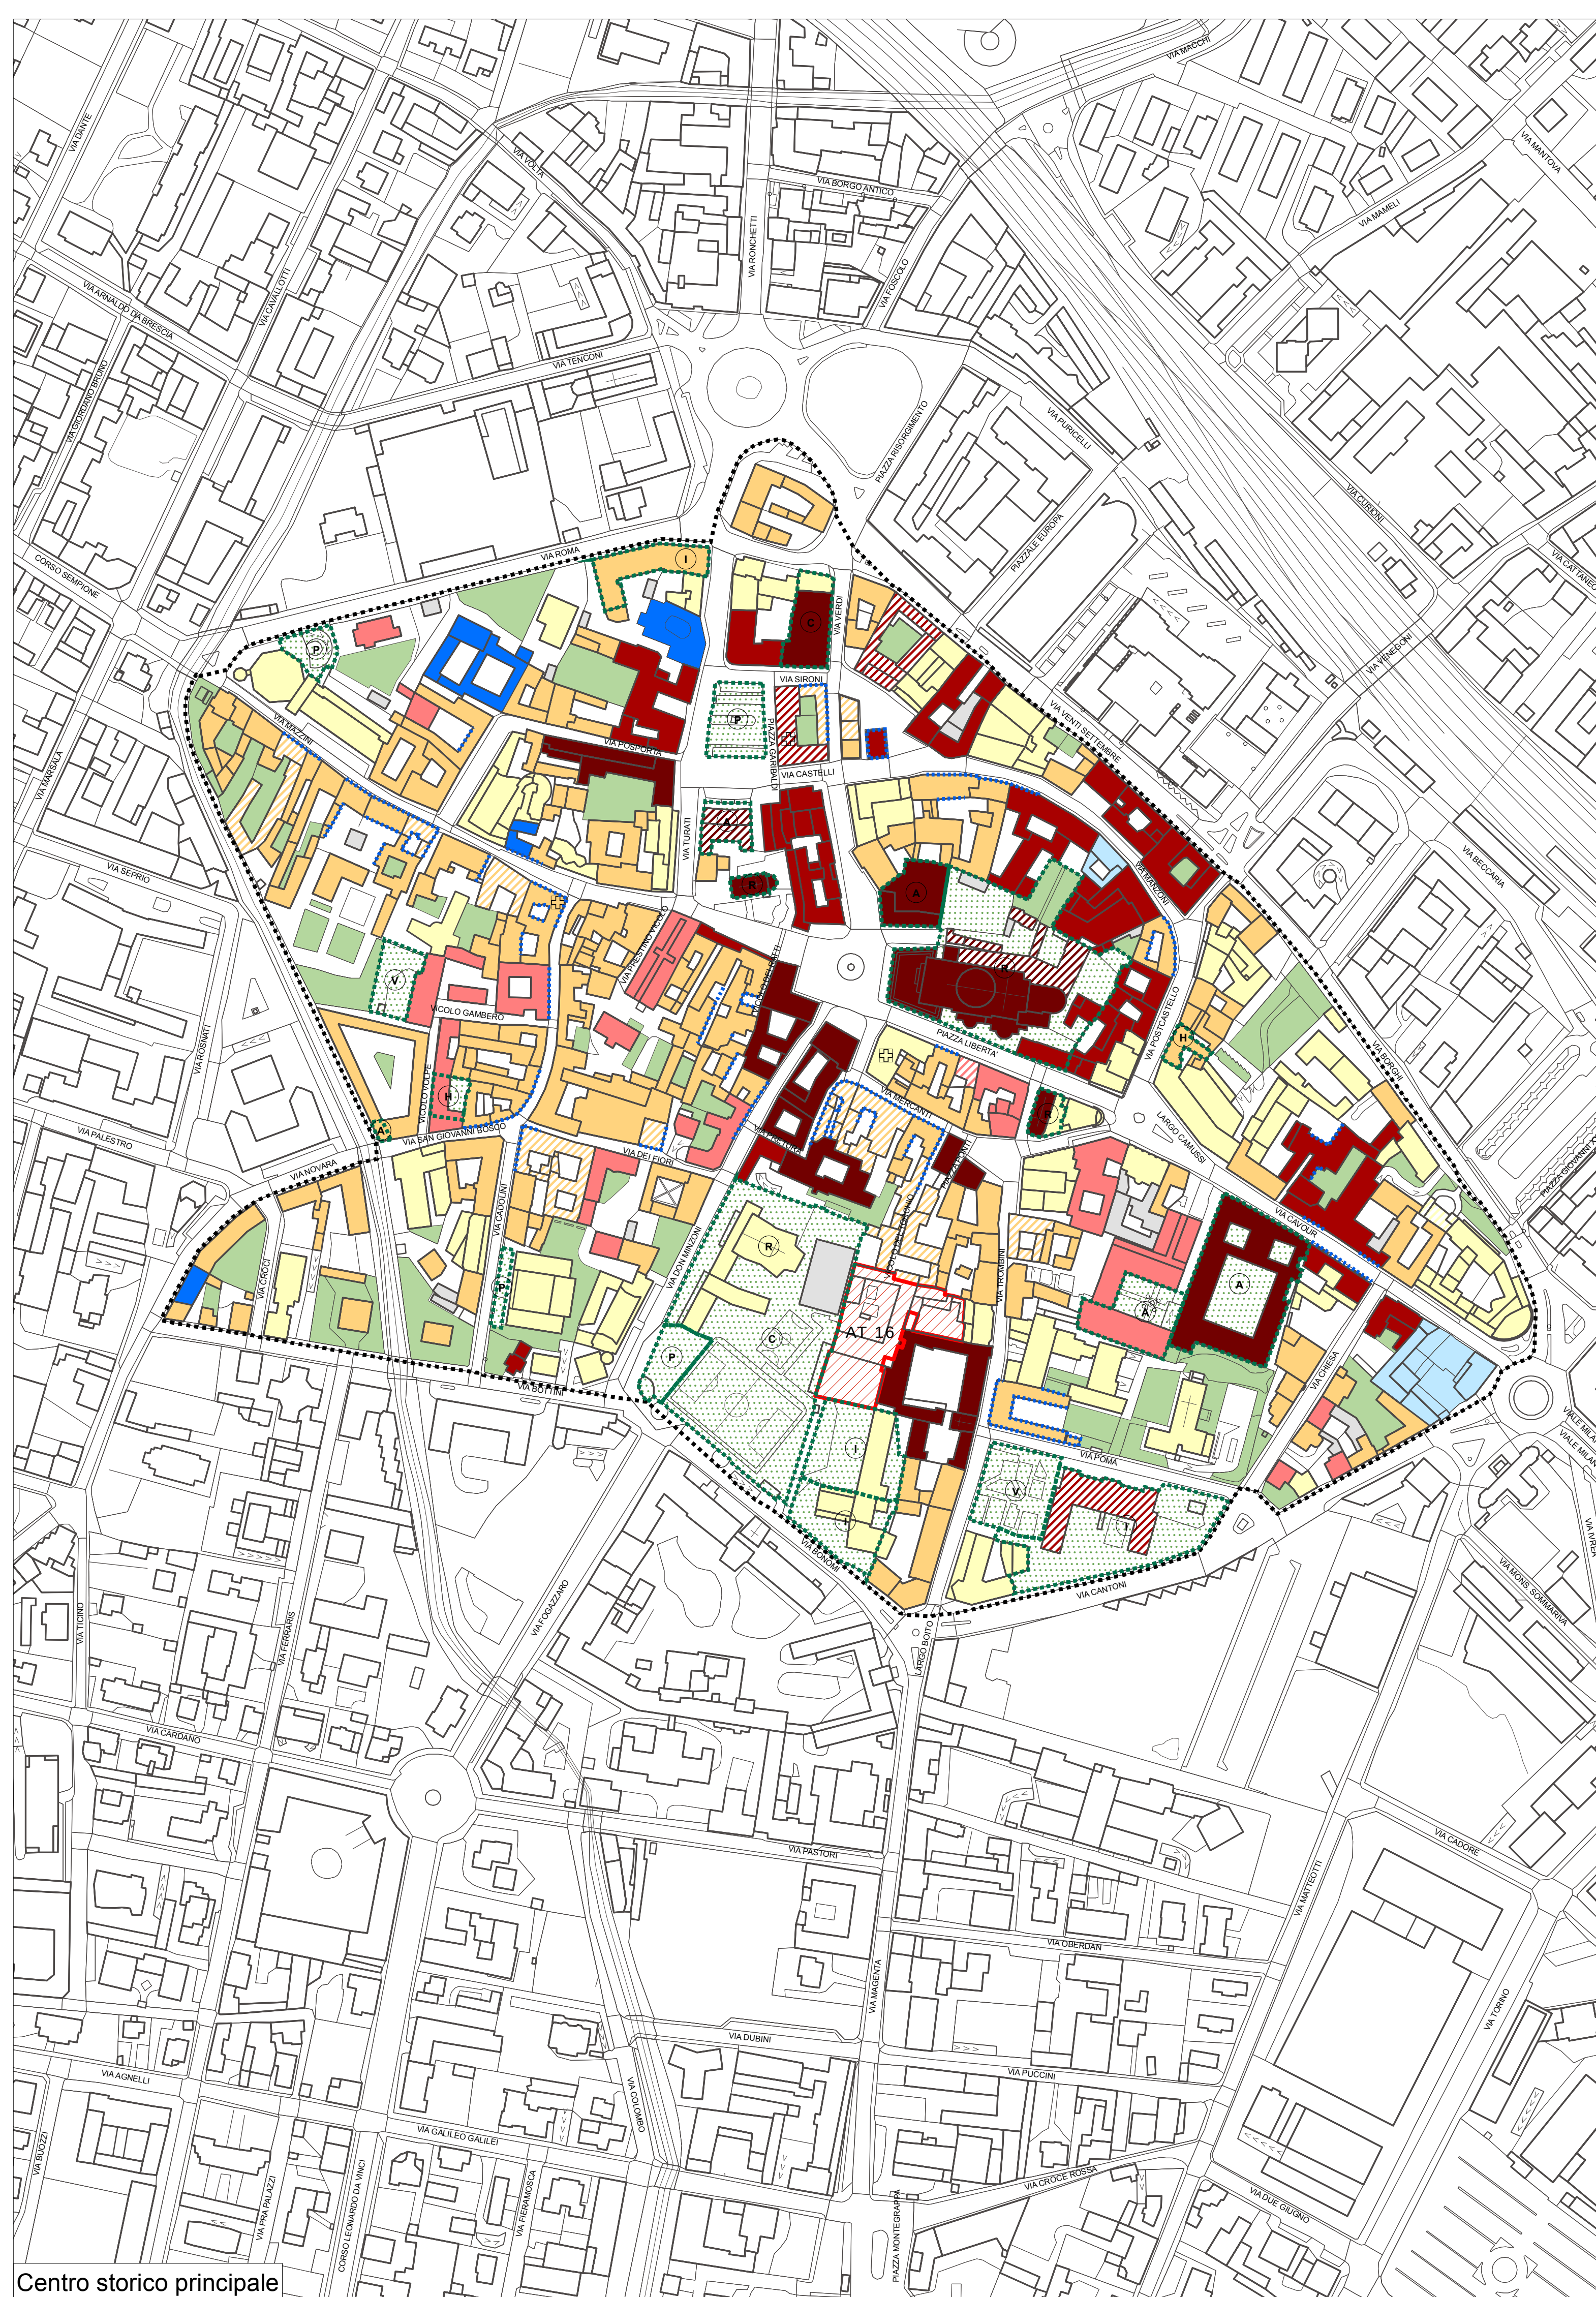

PROVINCIA DI VARESE

REGIONE LOMBARDIA

COMUNE DI GALLARATE

PIANO DI GOVERNO DEL TERRITORIO
VARIANTE GENERALE

COMMITTENTE

COMUNE DI GALLARATE
Via Verdi n.2
21013 - Gallarate (VA)
tel. 0331 75411 - fax 0331 781869
e-mail: urbanistica@pec.gallarate.va.it
C.F. - P.I. 00560180127

Assessore alla Programmazione Territoriale:
Avv. GIOVANNI PIGNATARO
Dirigente Settore Programmazione Territoriale:
Arch. MARTA CUNDIANI
Responsabile Settore Programmazione Territoriale:
Dott. MASSIMO SANDONI

PROGETTISTA

Arch. Silvano Buzzi di:
SILVANO BUZZI & ASSOCIATI SRL
25077 Roe Volcano (BS) Via Bellini, 9
tel. 0305 99591 - fax 0305 995900
e-mail: info@buzziassociati.it
pec: info@pec.buzziassociati.it
C.F. - P.I. - Reg. Imprese di Brescia 03533880179
Capitale sociale versato € 100.000,00

DOCUMENTO FIRMATO DIGITALMENTE DA:
ARCH. SILVANO BUZZI

CONSULENTICO-PROGETTISTI

Ing. Iaria Garletti
25113 Brescia (BS)
Via Sant'Antonio, 42
tel. 348 742480
e-mail: iaria.garletti@libero.it
pec: iaria.garletti@ingpec.eu
P.I. 03186110584

RESPONSABILE SCIENTIFICO

Prof.ssa Maria Cristina Treu
12060 Bossolasco (CN)
Corso Traviglio, 16
tel. 335 690852 fax 02 23992655
e-mail: treu@polimi.it
P.I. 03027250046

RESP. e COMMESSA
COLLABORATORI

DOCUMENTO

RT 2

04 - APPROVAZIONE

r 00

SCALA 1:2000

COMMESSA

EMISSIONE

CLIENTE

INCARICO

REDAZIONE

VERIFICATO

REDAZIONE

U 654

Maggio 2015

E 478

Marzo 2013

PIANO DELLE REGOLE
Nuclei urbani di antica formazione
Analisi dei valori storico morfologici

A TORNARE DEL L. VENTRI LEGGE SUL DIRITTO D'AUTORE QUOTIDIO DEDICATO NON POTRA ESSERE COPRATO, RIPRODOTTO O COMUNICATO AD ALTE PERSONE O DITTE SENZA AUTORIZZAZIONE DI SILVANO BUZZI & ASSOCIATI S.R.L.