
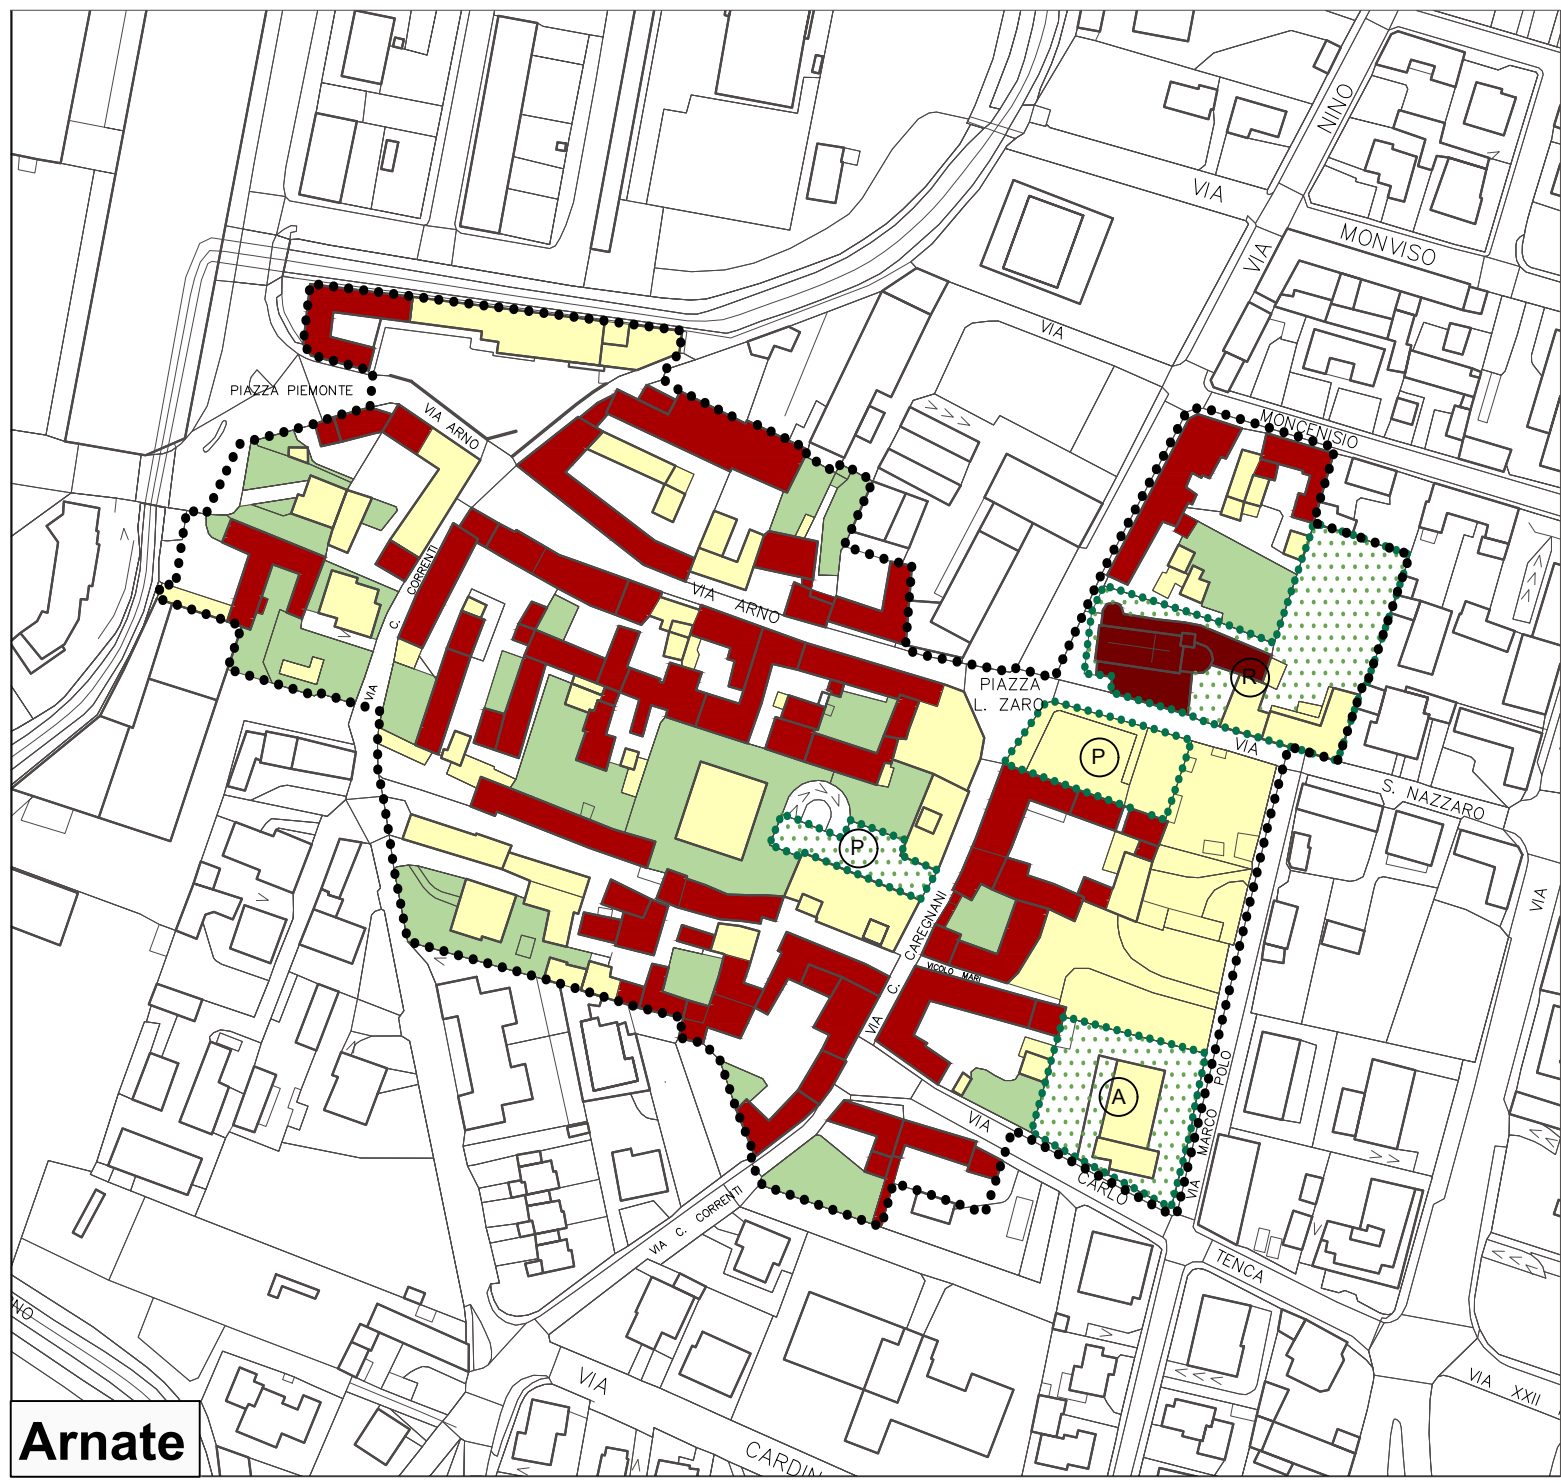
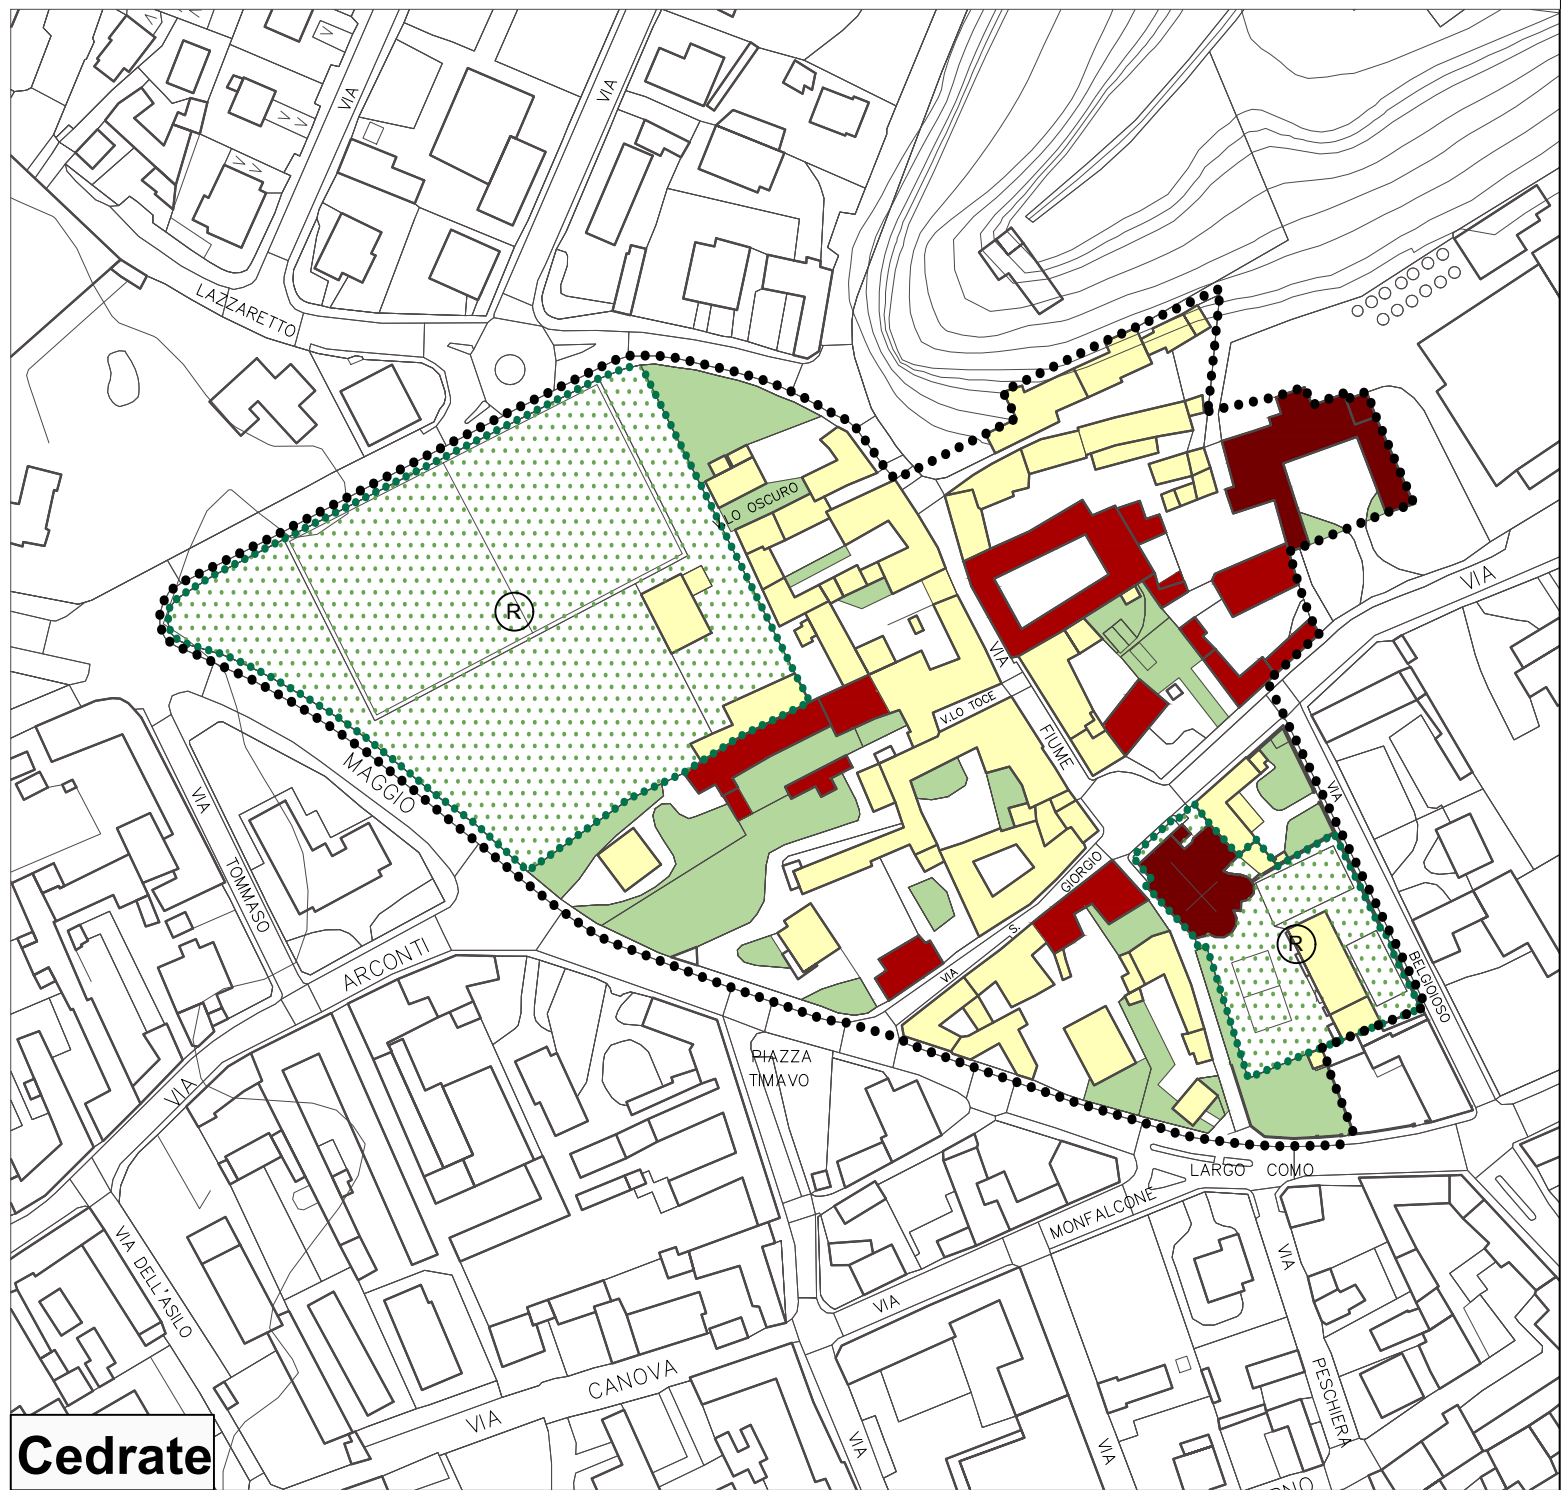
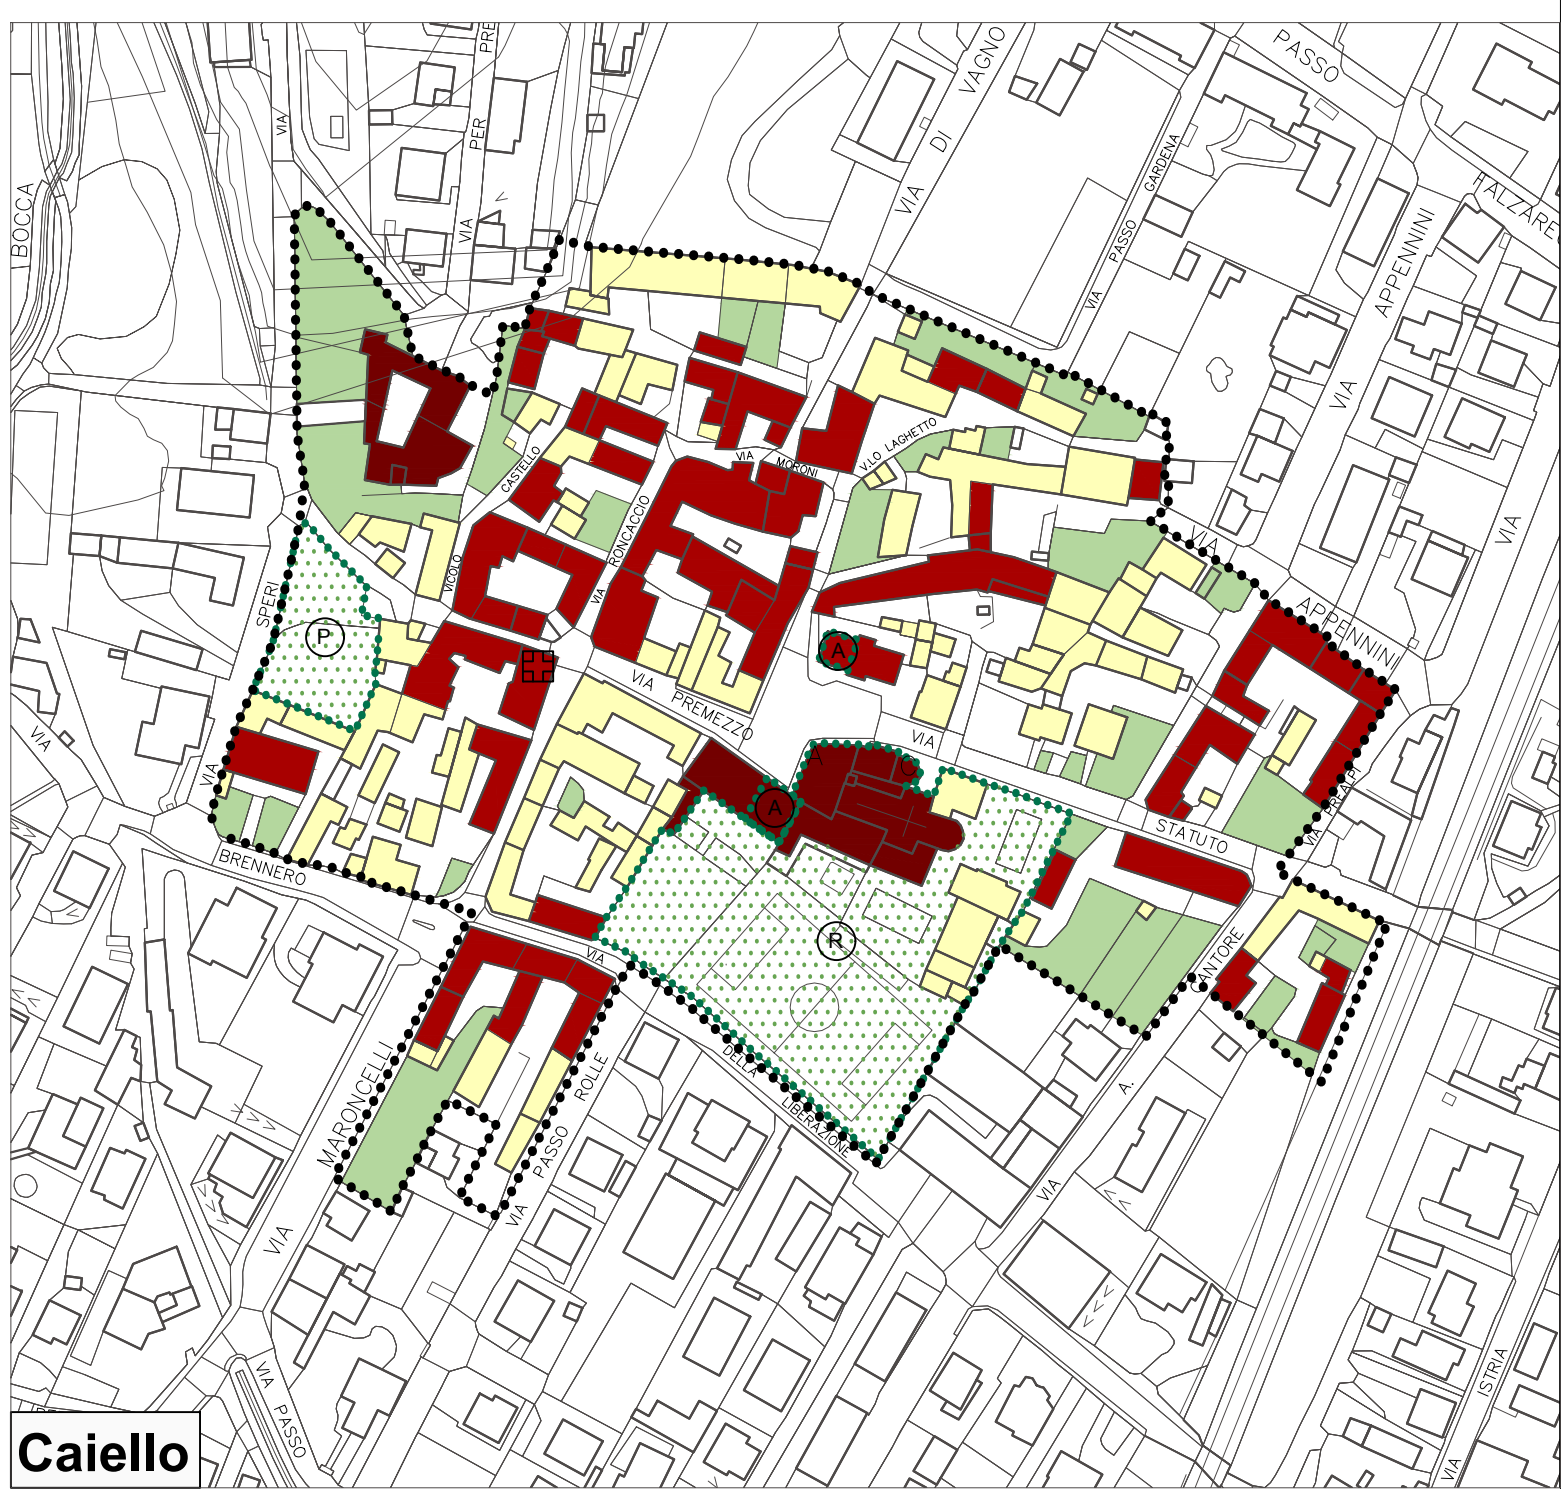


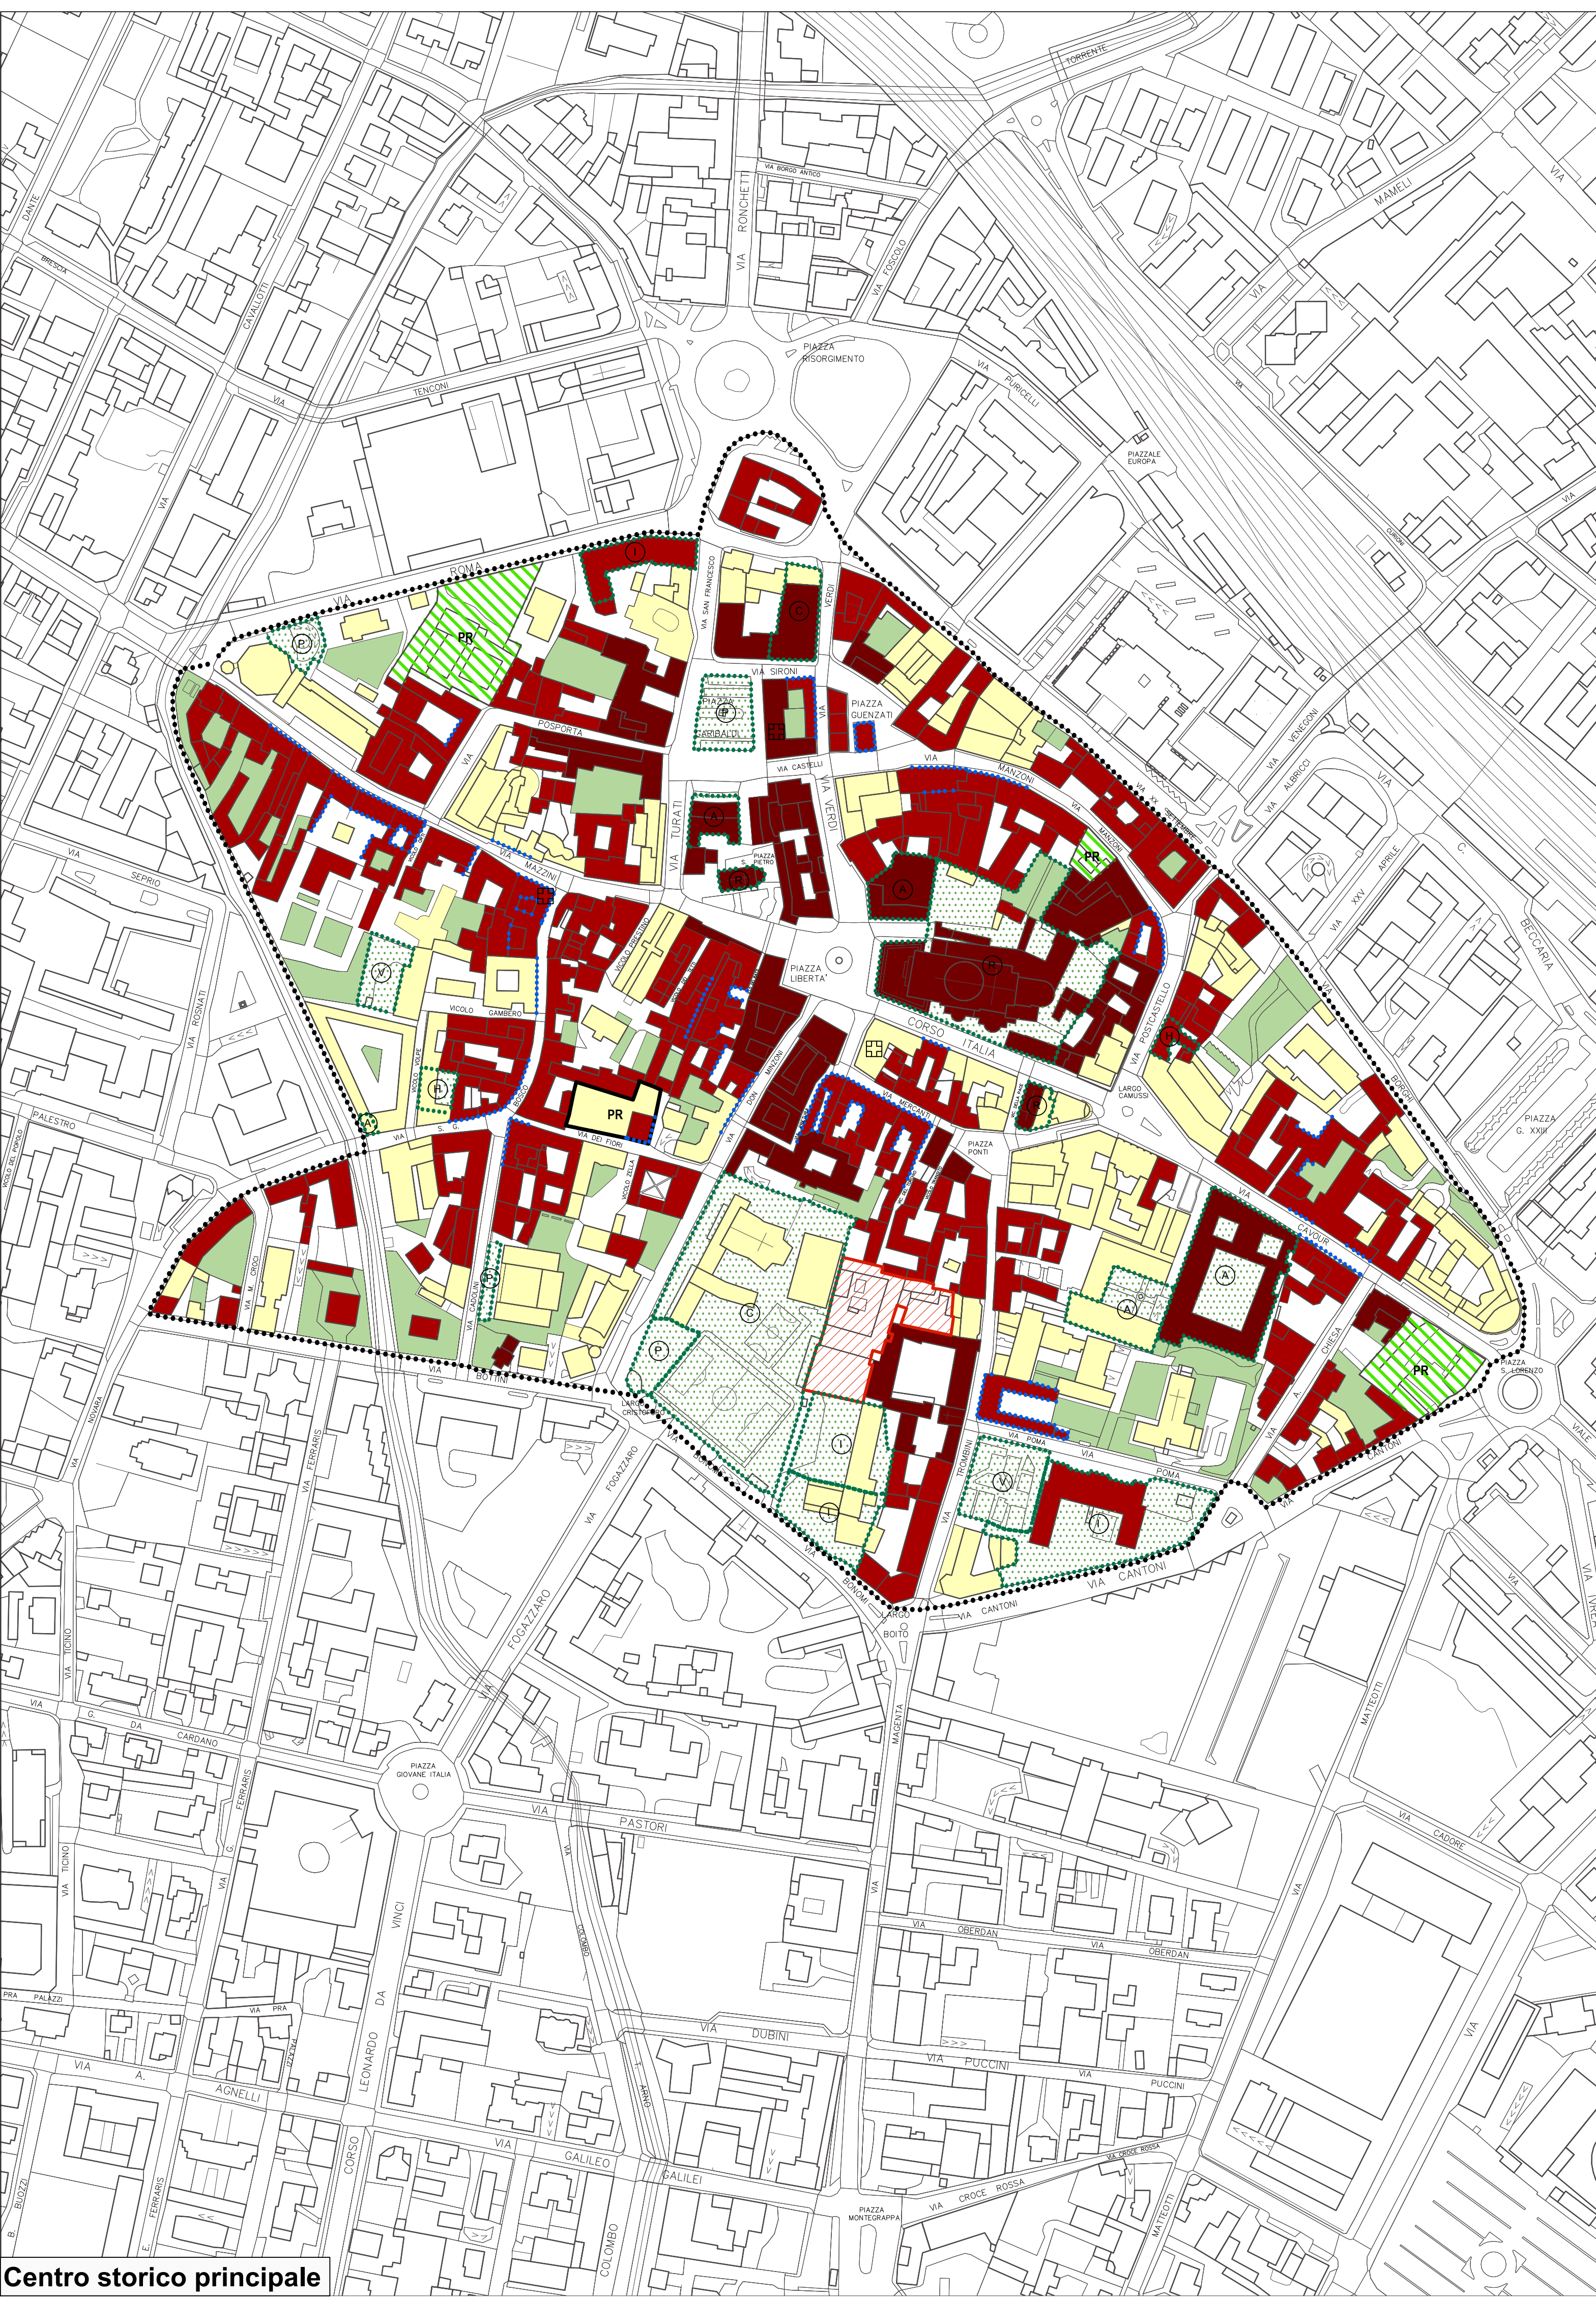

LEGENDA

- Perimetro del nucleo d'antica formazione
- Interventi su edifici meritevoli di particolare tutela (T.T.)
- Interventi su edifici soggetti a rilevanza paesaggistica e ambientale (R.P.A.)
- Interventi di ristrutturazione edilizia (R.E.)
- Area a verde privato
- Area a servizio
- Interventi soggetti a Piani di Recupero convenzionali
- Interventi soggetti a Piani di recupero obbligatori

AMBITI DI TRASFORMAZIONE

- Ambito di trasformazione AT 16 da Documento di Piano
- Perimetro area a servizi
- Attrezzature collettive
- Attrezzature scolastiche
- Attrezzature sportive
- Verde pubblico
- Area a strutture e parcheggio
- Strutture sanitarie e socio assistenziali
- Attrezzature culturali
- Attrezzature per il culto
- Farmacie
- Parti di edifici meritevoli di tutela

Localizzazione Nuclei Urbani di Antica Formazione

COMUNE DI GALLARATE

**PIANO DI GOVERNO DEL TERRITORIO
VARIANTE GENERALE**

COMMITTENTE COMUNE DI GALLARATE
Via Verdi n.2
21013 - Gallarate (VA)
tel. 0332 754111 - fax 0332 761669
e-mail: urbanismo@comune.gallarate.va.it
C.F. - P. 00660180127

Assessore alla Programmazione Territoriale:
Avv. GIOVANNI PIGNATARO
Dirigente Settore Programmazione Territoriale:
Arch. MARTA CUNDARI
Responsabile Settore Programmazione Territoriale:
Dott. MASSIMO SANDONI

PROGETTISTA Arch. Silvano Buzzi di
SILVANO BUZZI & ASSOCIATI SRL
25077 Rob. Volciano (BS) Via Bellini, 9
Tel. 0305 599881 - fax 0305 590800
e-mail: info@buzziassociati.it
pec: info@buzziassociati.it
C.F. - P.I. - Reg. Imprese di Brescia 03533880179
Capitale sociale versato € 100.000,00

CONSULENTI / CO-PROGETTISTI Ing. Maria Gariotti
25133 Brescia (BS)
Via Sant'Antonio, 42
Tel. 030 1424000
e-mail: maria.gariotti@propec.it
pec: maria.gariotti@propec.it
C.F. 01088810264

RESPONSABILE SCIENTIFICO Prof.ssa Maria Cristina Treu
12065 Basciglio (CN)
Corso Traviglio, 14
Tel. 0172 595822 Fax. 0172 2392855
e-mail: mariacristina.treu@libero.it
P.I. 01027720046

RESP. di COMMESSA COLLABORATORI

DOCUMENTO RT 3
04 - APPROVAZIONE 100
COMMESSA EMISSIONE CLIENTE INCARICO REDAZIONE
U 654 Maggio 2015 E 478 Marzo 2013
VERIFICATO
REDATTO

PIANO DELLE REGOLE
Nuclei urbani di antica formazione
Tipologie di intervento

SCALA 1:2000

IL TERRITORIO DELLA REGIONE LOMBARDIA È AMBITO DI ATTIVITÀ DI INTERESSE REGIONALE. IL PRESENTE PIANO DI GOVERNO DEL TERRITORIO È UN DOCUMENTO DI PROGETTO E CONSEGNA IL SUO CONTENUTO ALLE POLITICHE DI SVILUPPO E GESTIONE DEL TERRITORIO. IL PRESENTE PIANO DI GOVERNO DEL TERRITORIO È UN DOCUMENTO DI PROGETTO E CONSEGNA IL SUO CONTENUTO ALLE POLITICHE DI SVILUPPO E GESTIONE DEL TERRITORIO.