

#### LEGENDA

- tubazione rete acqua in acciaio
- tubazione rete acqua in eternit
- tubazione rete acqua in ghisa
- tubazione rete acqua in polietilene
- tubazione rete acqua in pvc
- tubazione acquedotto Cassano M.
- autoclave
- cameretta
- contatore
- flangia
- fondello
- giunto
- idrante
- impianto di filtraggio
- impianto di stripaggio
- pompa
- pozzo
- riduzione
- saccainesca
- serbatoio
- stiato
- strettoio
- valvola di non ritorno
- valvola reg. di portata



Comune di GALLARATE  
Provincia di VARESE

Settore Lavori Pubblici - Ufficio Strade e Fognature



#### PUGSS - Piano Urbano Generale Servizi Sottosuolo


RIFERIMENTI NORMATIVI:  
Decreto 3/12/1999 "Riunione sistematica nel sottosuolo degli impianti tecnologici" (art. 3)  
L.R. Lombardia n. 24/2003: Titolo IV "Disciplina dei servizi di interesse economico generale. Norme in materia di gestione dei rifiuti, di utilizzo del sottosuolo e di risorse idriche" (nn. 33)  
R.R. Lombardia n. 3/2005: "Criteri guida per la redazione del PUGSS comunale, in attuazione dell'art. 37 (c. 1, lettera a), della L.R. 12/11/2003, n. 26 (art. 1, comma 1, lett. a)"  
R.R. Lombardia n. 2/2005: "Legge per il governo del territorio" (nn. 9); il PUGSS è parte integrante del Piano dei servizi nell'ambito dell'elaborazione del Piano di Governo del Territorio (PDT)  
R.R. Lombardia n. 6/2010: "Criteri guida per la redazione dei piani urbani generali dei servizi nel sottosuolo (PUGSS) e criteri per la progettazione e la realizzazione delle infrastrutture" ai sensi della L.R. del 12 dicembre 2003, n. 26, art. 37, comma 1, lett. a) e d), art. 39 e art. 40, comma 18)

#### I PROGETTI:

Arch. BORDIGONI Adelio \_\_\_\_\_  
Geom. VERNOCCHI Alessandro \_\_\_\_\_  
Geom. AGUARI Umberto \_\_\_\_\_

#### Tavola 1 - Centro

Reti Sottosuolo: 1.a) - RETE ACQUEDOTTO

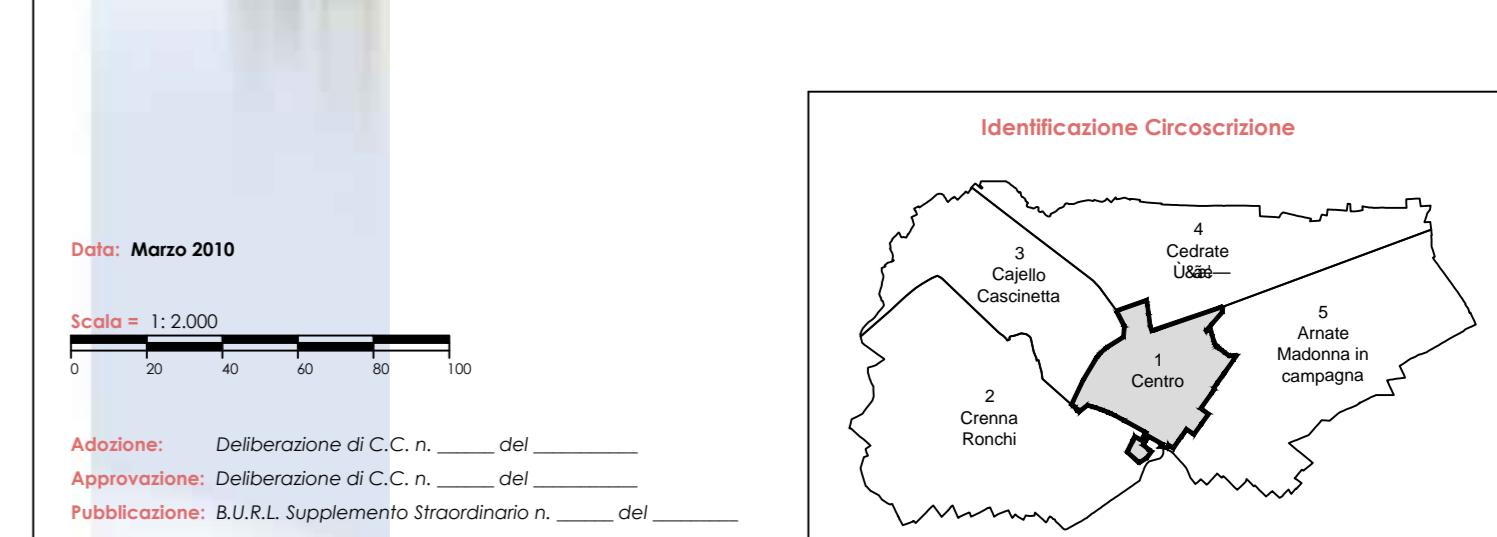

Data: Marzo 2010

Scalo: 1:2.000

Adozione: Deliberazione di C.C. n. \_\_\_\_\_ del \_\_\_\_\_

Approvazione: Deliberazione di C.C. n. \_\_\_\_\_ del \_\_\_\_\_

Publicazione: B.U.R.L. Supplemento Straordinario n. \_\_\_\_\_ del \_\_\_\_\_