



LEGENDA

- tubi interrati (tritubi x fibre ottiche - diam. 50 mm.)
- pozzetti (dim. 50/60 x 50/60 - 120x60)
- camerette di ispezione
- canalizzazioni/polifera 3/N Tubi diam. mm. 100/125
- tubazioni secondarie (e/o d'abbonato) 1-2 tubi 50/125

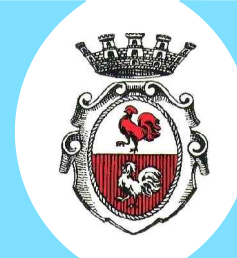

Comune di GALLARATE
Provincia di VARESE
Settore Lavori Pubblici - Ufficio Strade e Fognature

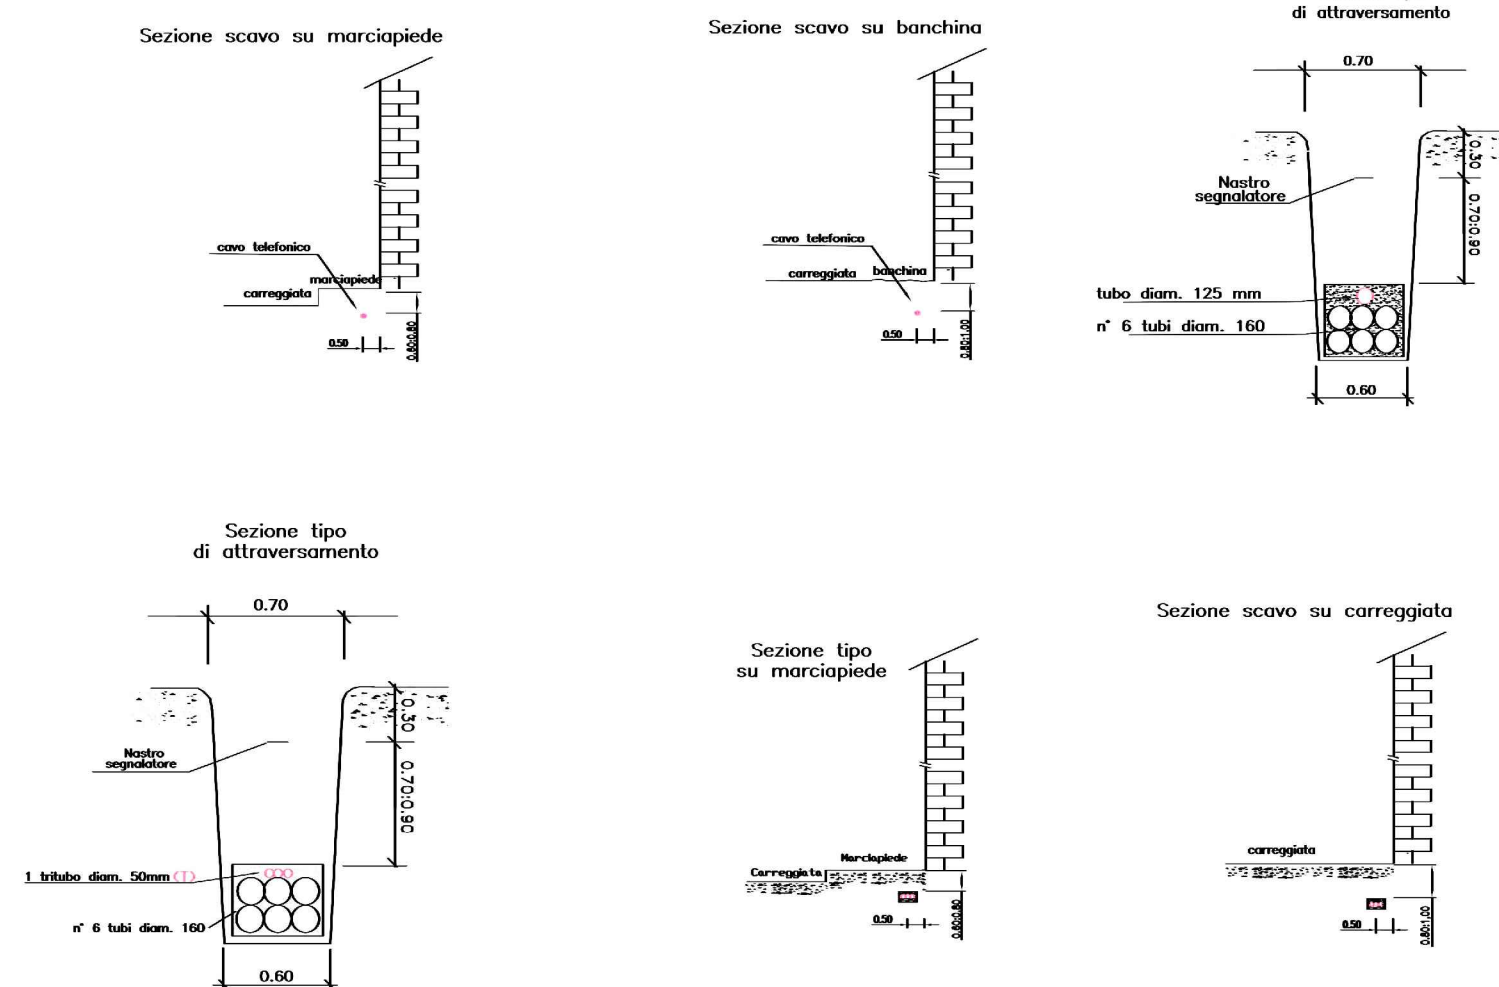

PUGSS - Piano Urbano Generale Servizi Sottosuolo

REFERIMENTI NORMATIVI:
Direttiva 3.2/191: "Norme tecniche per la sicurezza degli impianti tecnologici" in "C" del "Decreto Ministeriale" n. 24/2008.
L.R. Lombardia n. 24/2008: "Disposizione dei servizi di interesse economico generale. Norme in materia di gestione dei rifiuti, di utenza dei sottoservizi e di riqualificazione urbana".
L.R. Lombardia n. 3/2009: "Criteri guida per la redazione del PUGSS comunale. In attuazione dell'art. 37 l. 1, lettera c) della L.R. 12/12/2003 n. 26 art. 18".
L.R. Lombardia n. 12/2008: "Criteri guida per la redazione del Piano del Territorio" in "C" del PUGSS e parte integrante del Piano dei Servizi nell'ambito dell'elaborazione del Piano di Governo del Territorio (PGT).
L.R. Lombardia n. 4/2010: "Criteri guida per la redazione dei piani urbanistici generali dei servizi nei sottoservizi (PUGSS) e criteri per la manutenzione e la gestione delle infrastrutture" in senso della L.R. del 12 dicembre 2003 n. 26, art. 18, comma 1, lett. c) e d), art. 38 e art. 55, comma 18).

I PROGETTISTI:

Arch. BORGOGNI Adolfo
Geom. VERNICCHI Alessandro
Geom. AGGARBI Umberto

Tavola 3 - Cajello/Cascinetta
Rete Sottoservizi: 3.f) - RETE TELECOM

Data: Marzo 2010

Scala: 1:2.000

Autore: Elaborazione di C.C. n. ____ del ____
Approvazione: Deliberazione di C.C. n. ____ del ____
Pubblicazione: S.U.R.L. Supplemento straordinario n. ____ del ____

