




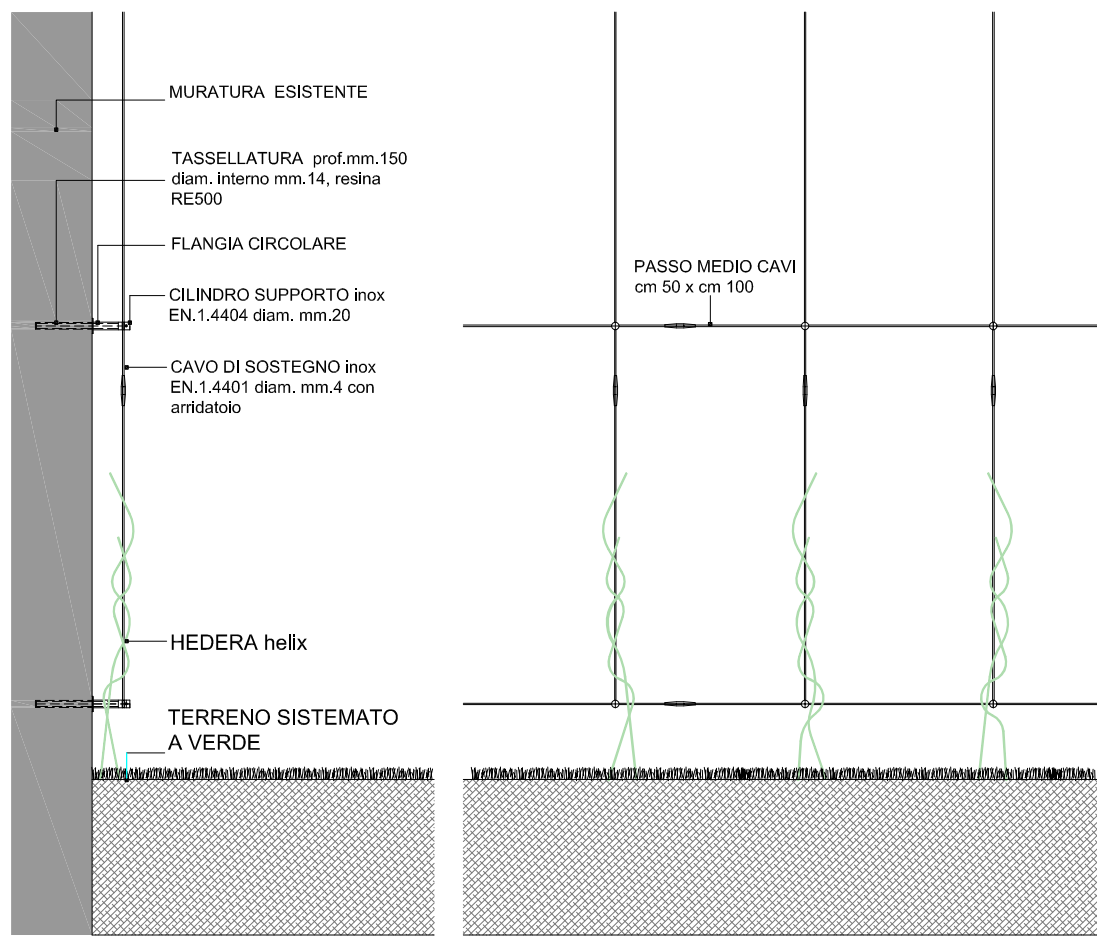







SOTTOSTRUTTURA RAMPICANTE MURI CIECHI 1:20

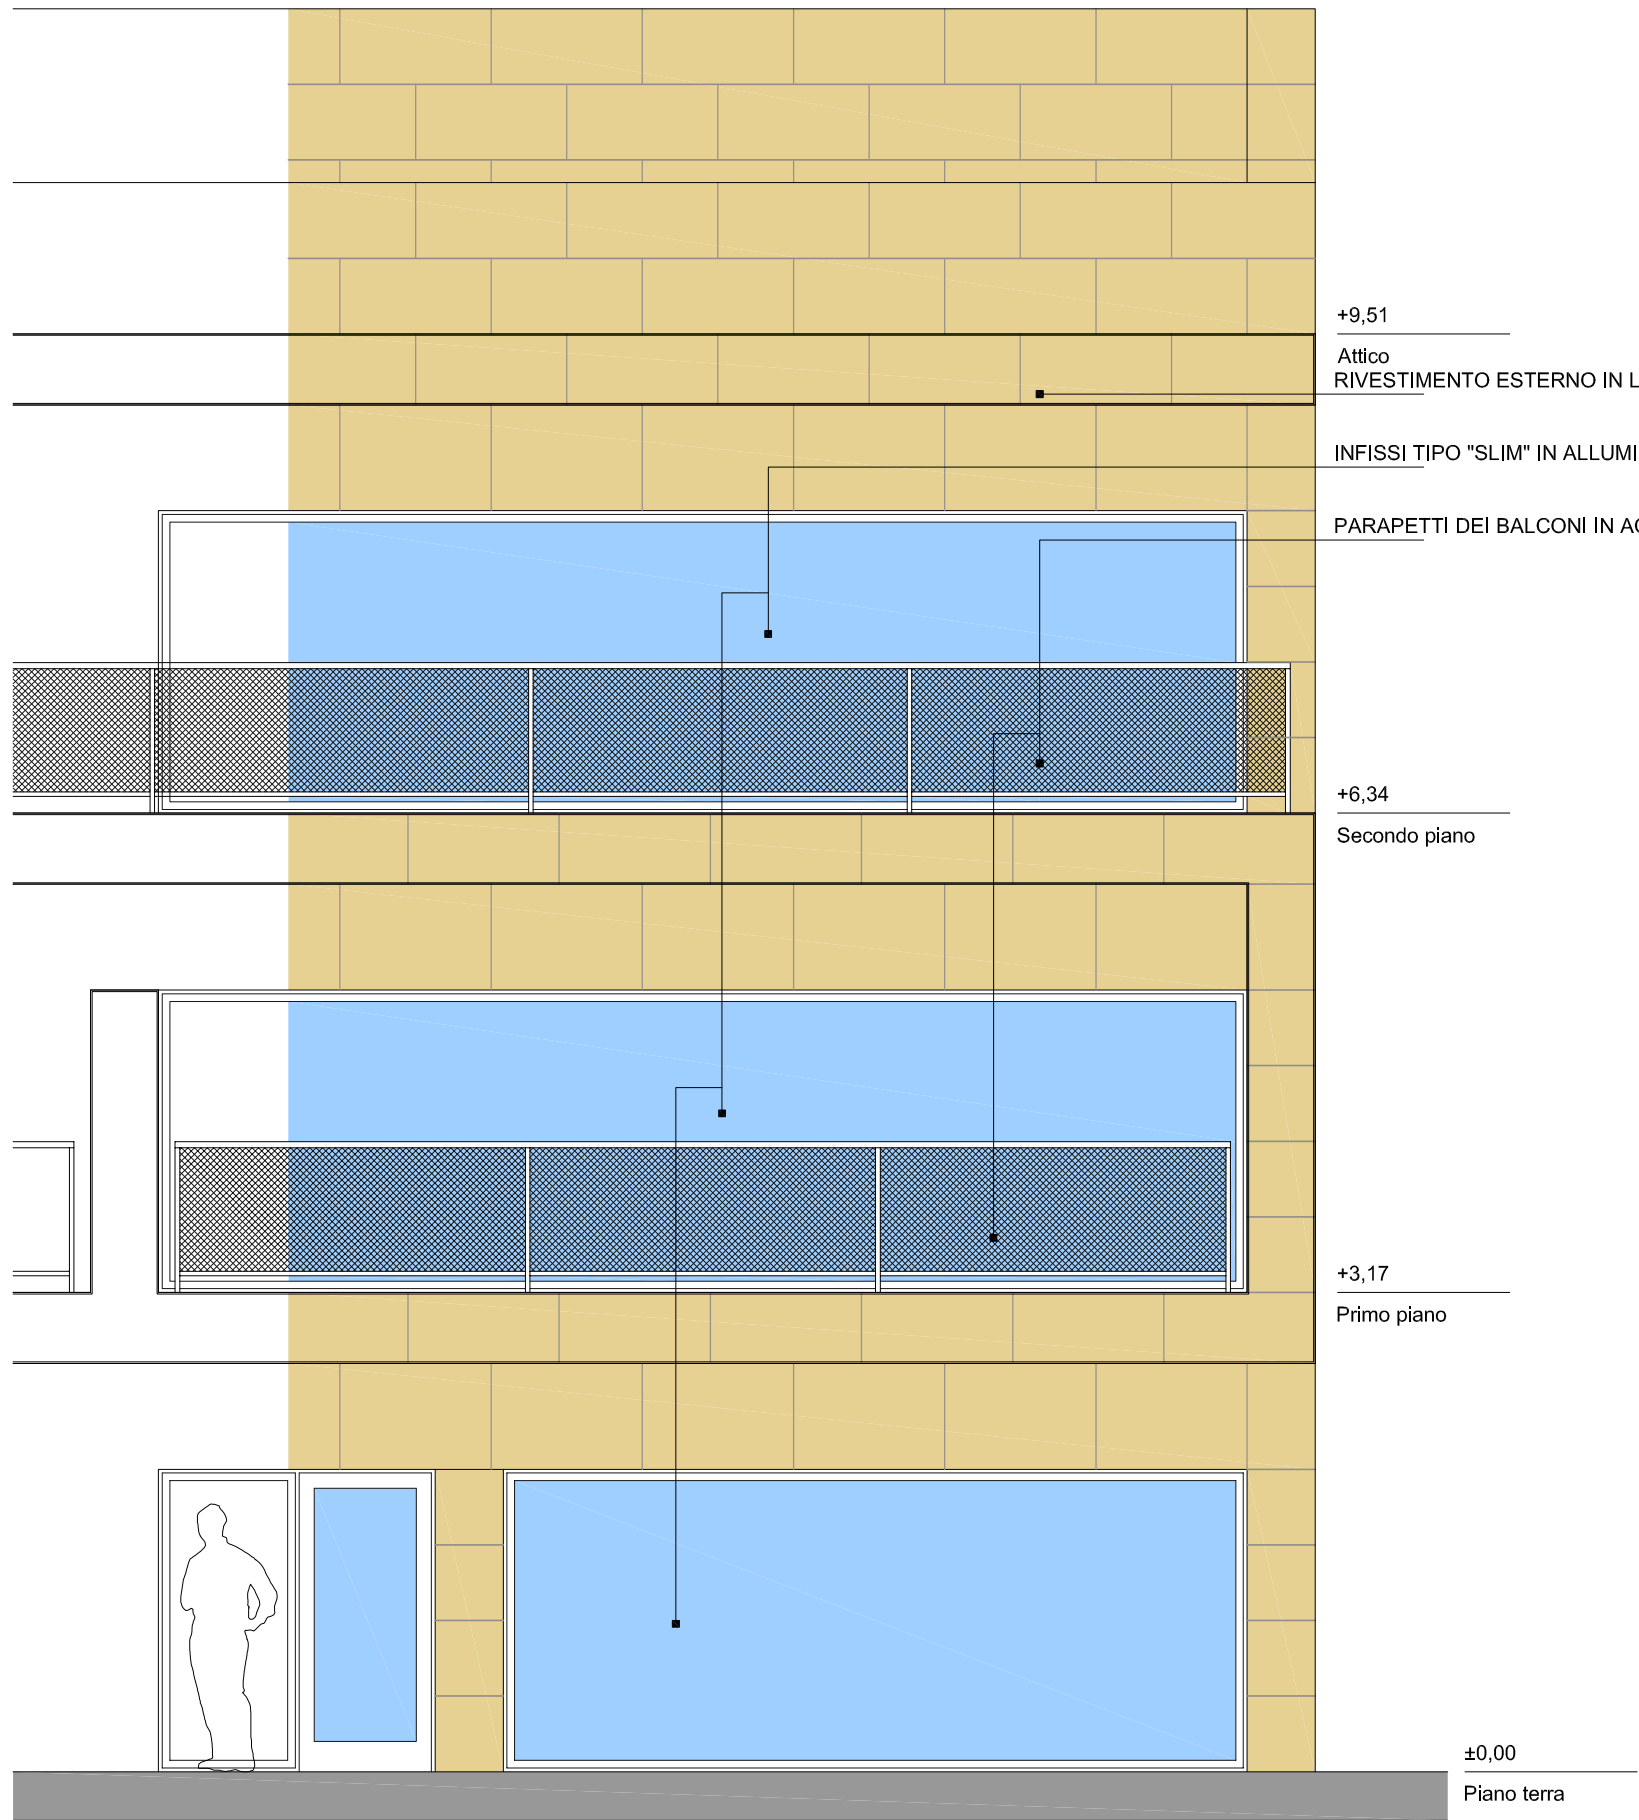







PARTICOLARE MATERIALI FACCIATA 1:50

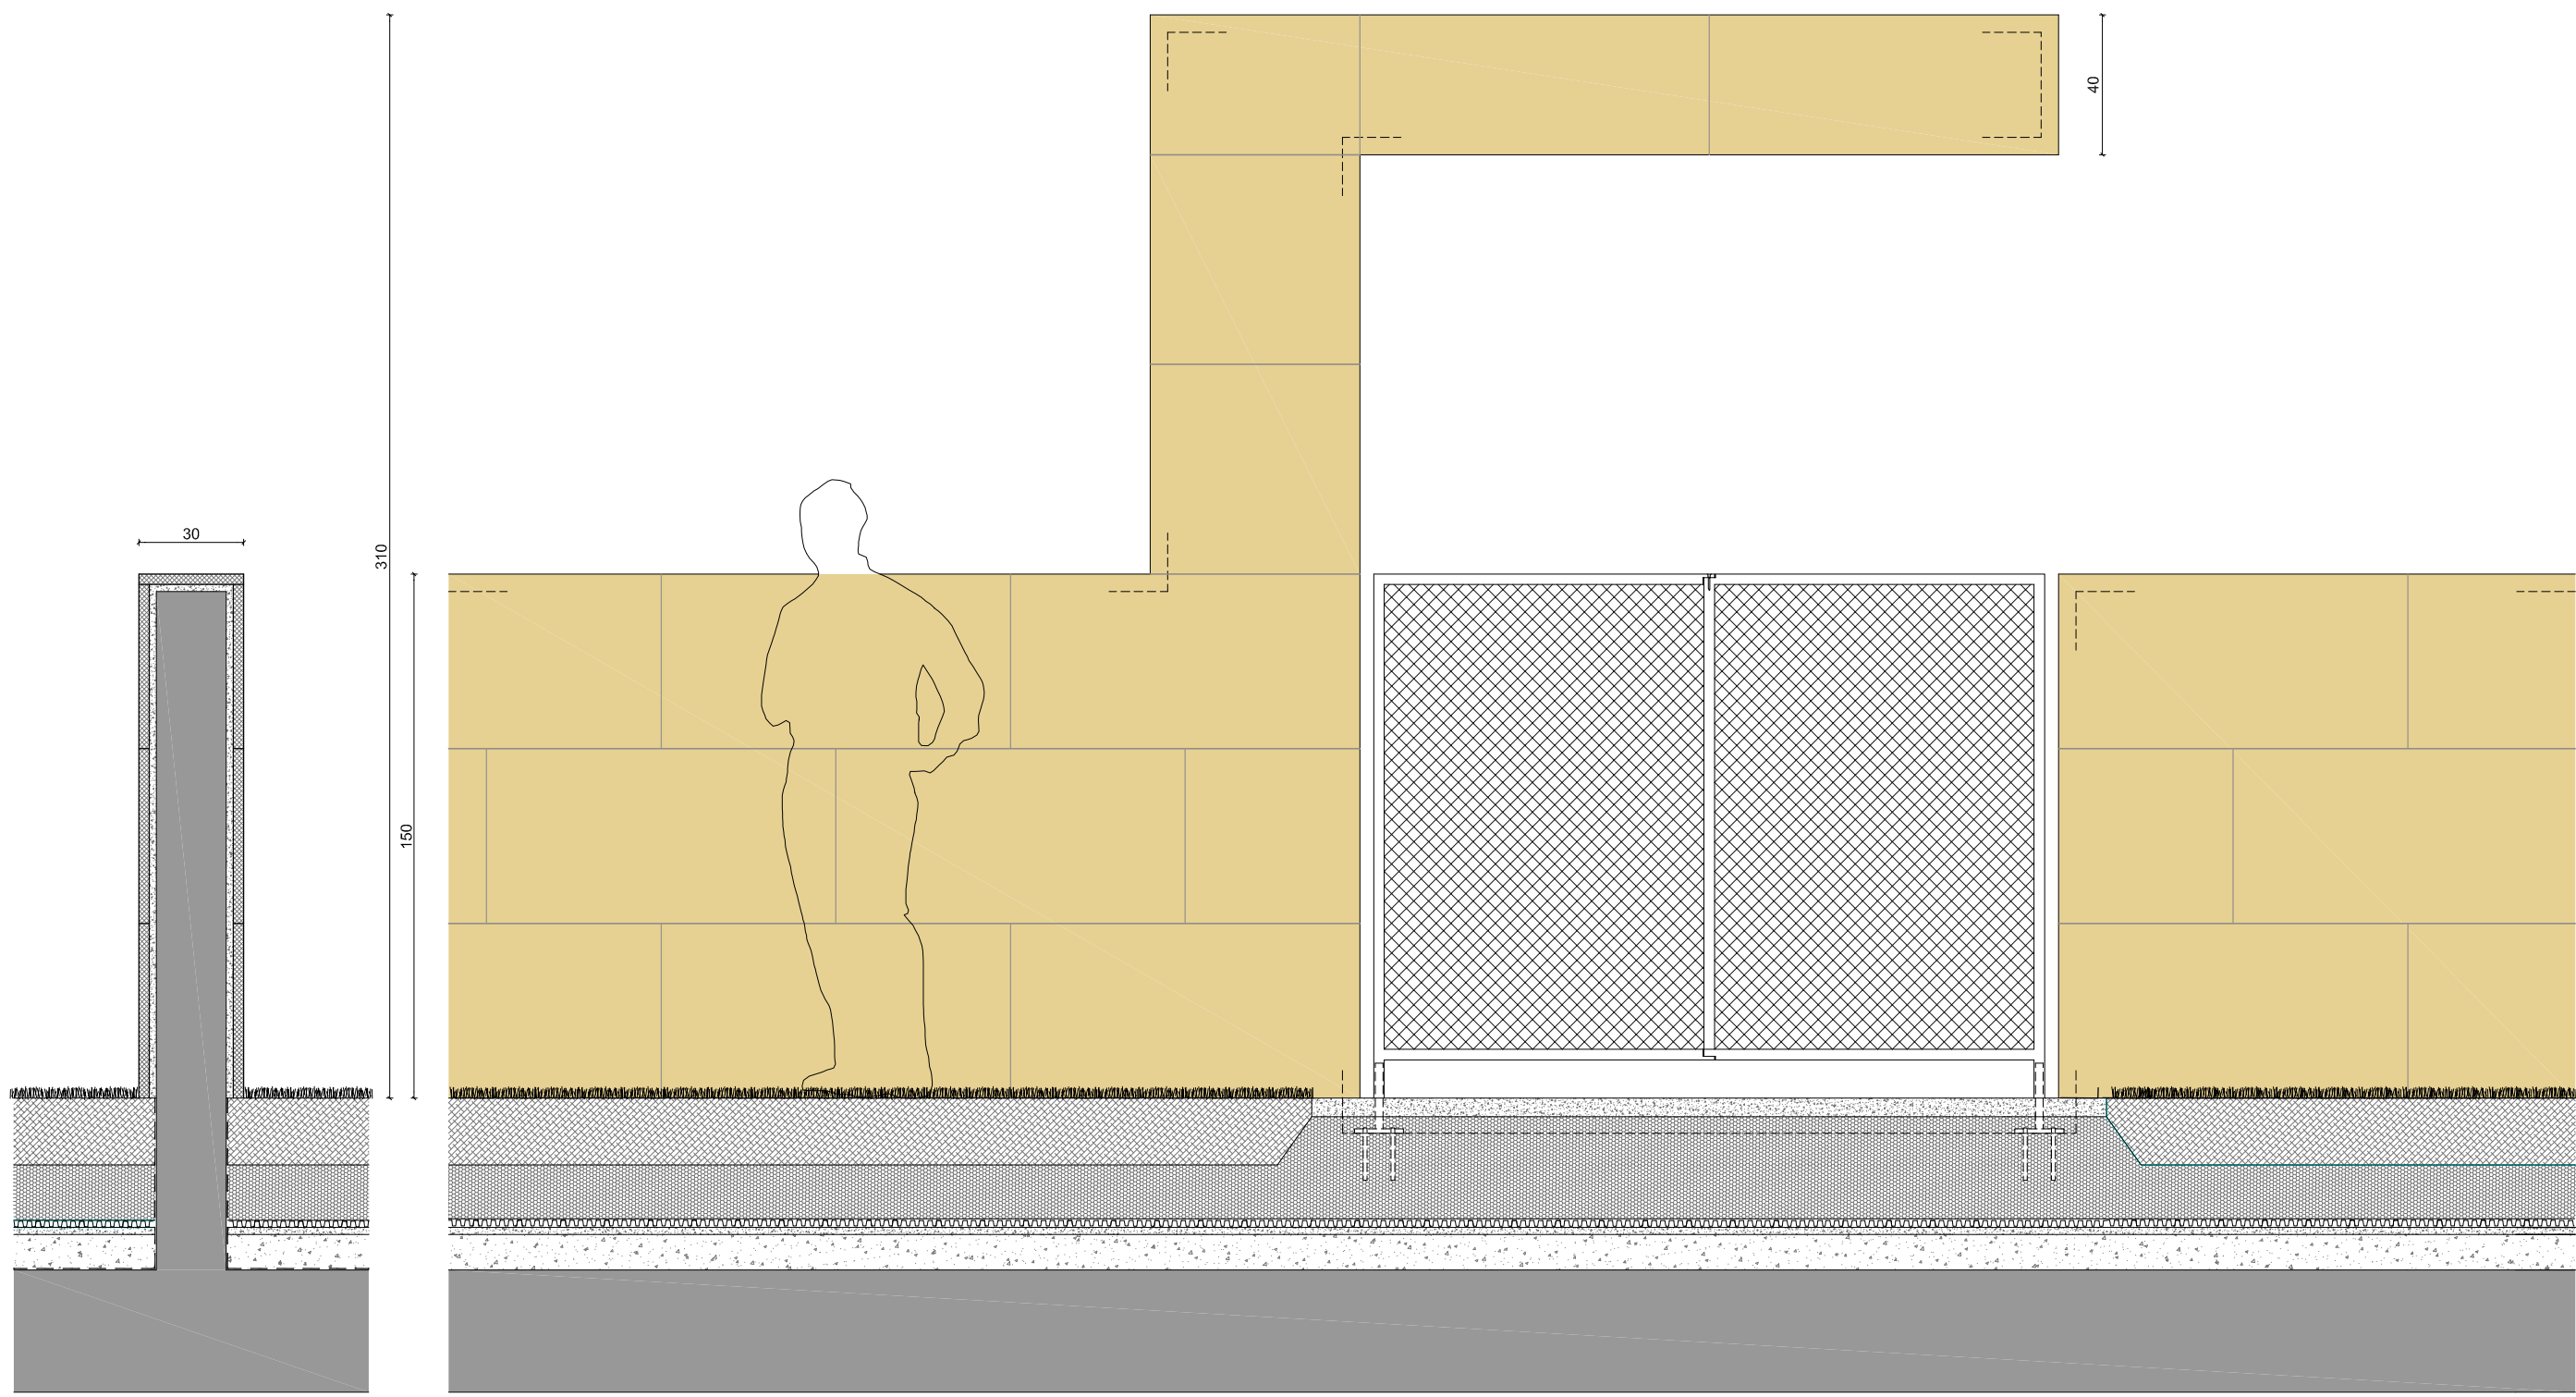

PARTICOLARE PORTALE INGRESSO PEDONALE E CANCELLO 1:50

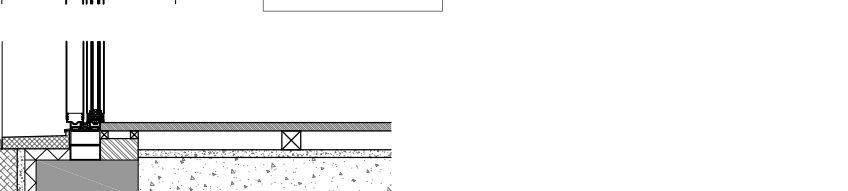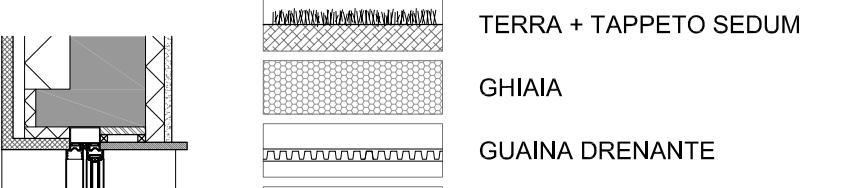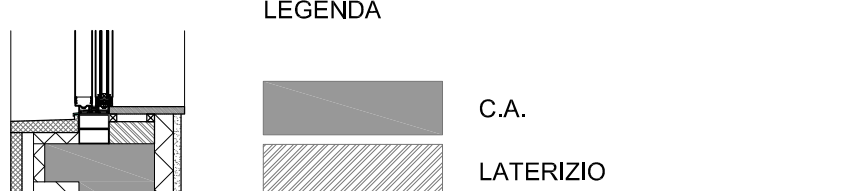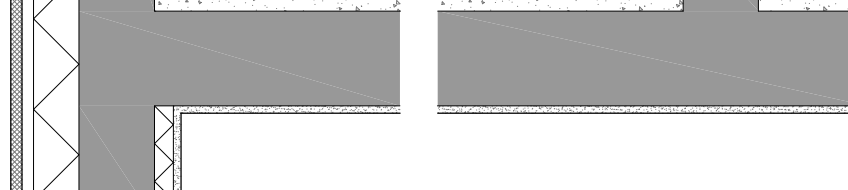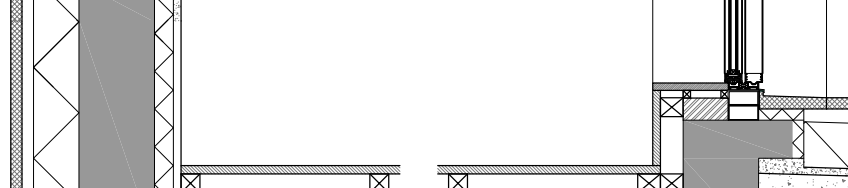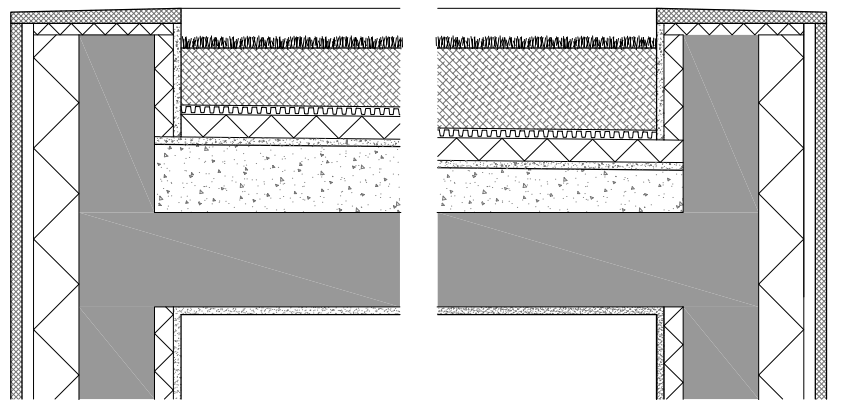

SEZIONE TIPO EDIFICIO 1:20

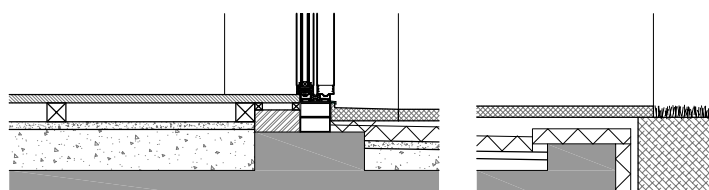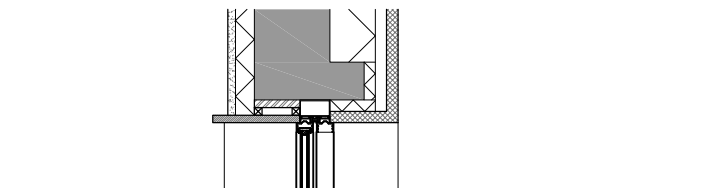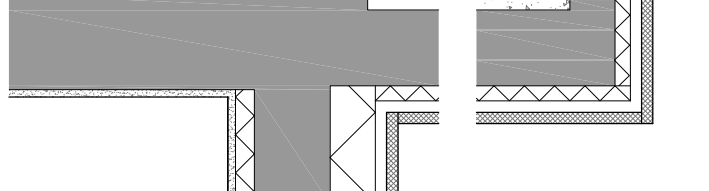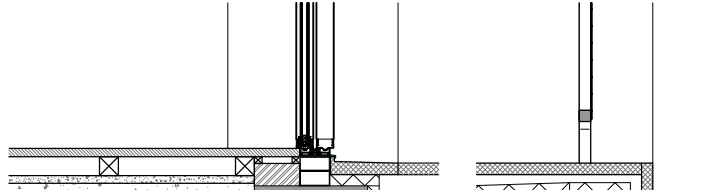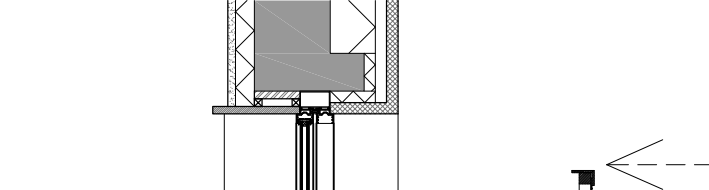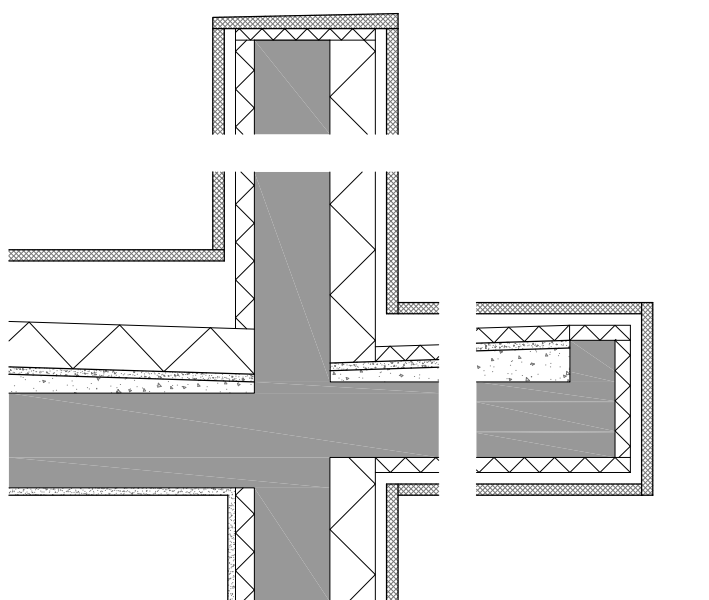

PROFILO IN ACCIAIO INOSSIDABILE
60x40x6mm

BARRA IN ACCIAIO INOSSIDABILE 30mmx30mm

RETE IN ACCIAIO INOSSIDABILE E 80mm (30mm)

BALDATA ALLE BARRE SUPERIORI E INFERIORI

BARRA IN ACCIAIO INOSSIDABILE 30mmx30mm



BARRA Ø22mm

LAMIERA IN ACCIAIO INOSSIDABILE 30/10mm

M10 HT-HY150 (H.L.T.)

M10 HT-HY150 (H.L.T.)

PARTICOLARE PARAPETTO 1:10

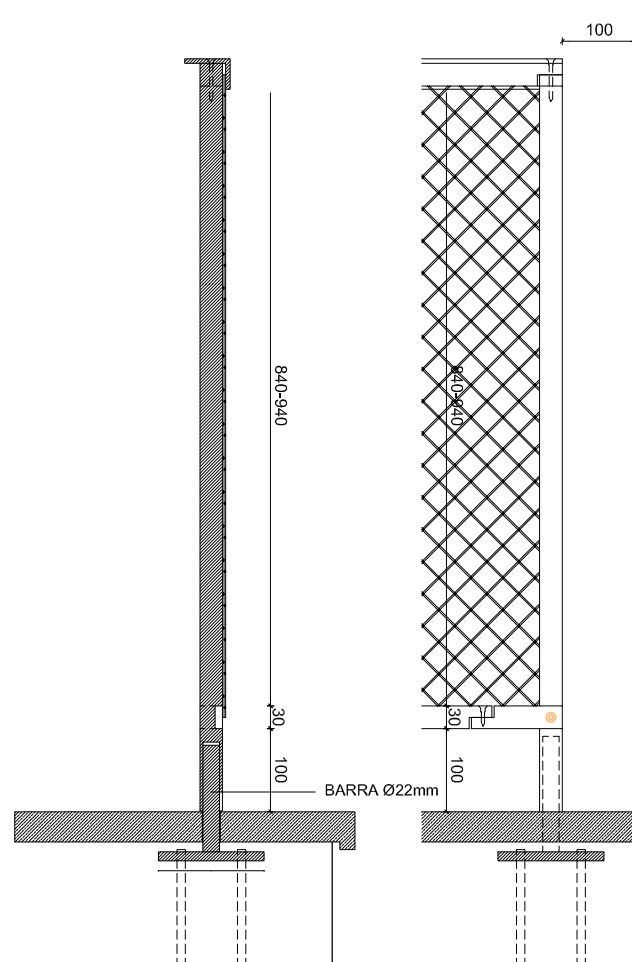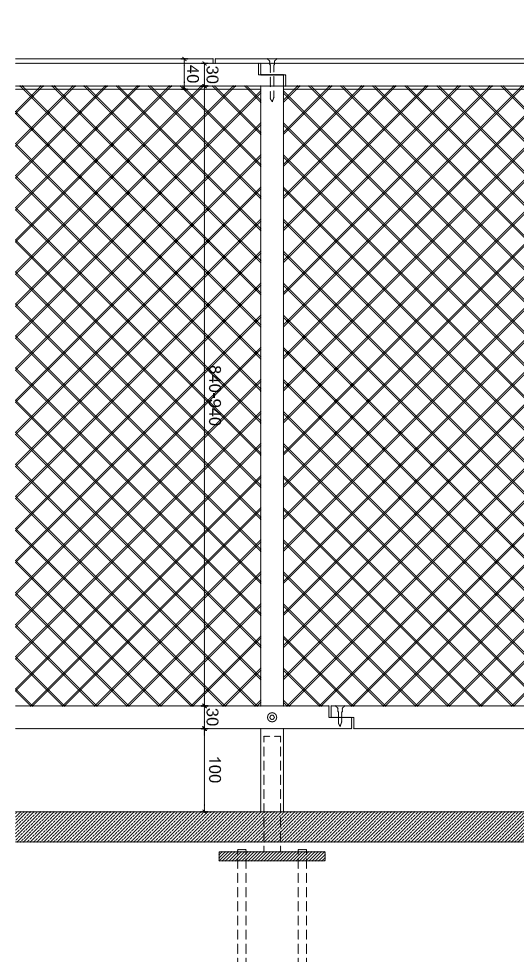

ÁLVARO SIZA 2 - Arquitecto, S.A.
Rua do Aleixo, 53 - 2º 4150-043 Porto - Portugal Tel.: +351 226 167 270 Fax: +351 226 167 279

roberto cremascoli
edison okumura e
marta rodrigues arquitectos, Lda.
rua sã catarina, 42 3º edif. 4000-441 porto portugal
tel / fax +351 22 208 1561 email: mail@conarquitectos.com

Francesco Bela architetto
Studio Tecnico Bela
Via delle Ville, 4
21029 - Vergiate (VA) ITALIA
Tel 0331 946500 - Fax 0331 1817120
e-mail: francesco.bela@tiscali.it

Centrale Immobiliare s.r.l.
Via Arnaldo da Brescia, 2
21013 - Gallarate (VA)

VARIANTE PIANO DI RECUPERO VIA POSTPORTA-VIA ROMA
GALLARATE (VA)

CONFORME ALLA AUTORIZZAZIONE PAESAGGISTICA n.23 del 09.07.2013
GALLARATE - VIA POSTPORTA-VIA ROMA mapp. 18 e 2763

TITOLO: PROGETTO
PARTICOLARI COSTRUTTIVI

SCALE VARIE

24/09/2013

TAVOLA

16