



SCHEMA CALCOLO SUPERFICIE COPERTA E AREA FILTRANTE
STATO INIZIALE (PDC N. 7 del 22/07/2019, SCIA PROT. N. 74768 del 01/12/2020, SCIA PROT. N. 25322 del 09/04/2021, SCIA PROT. N. 62622 del 13/09/2022), SCIA PROT. N. 6710 del 26/01/2023)

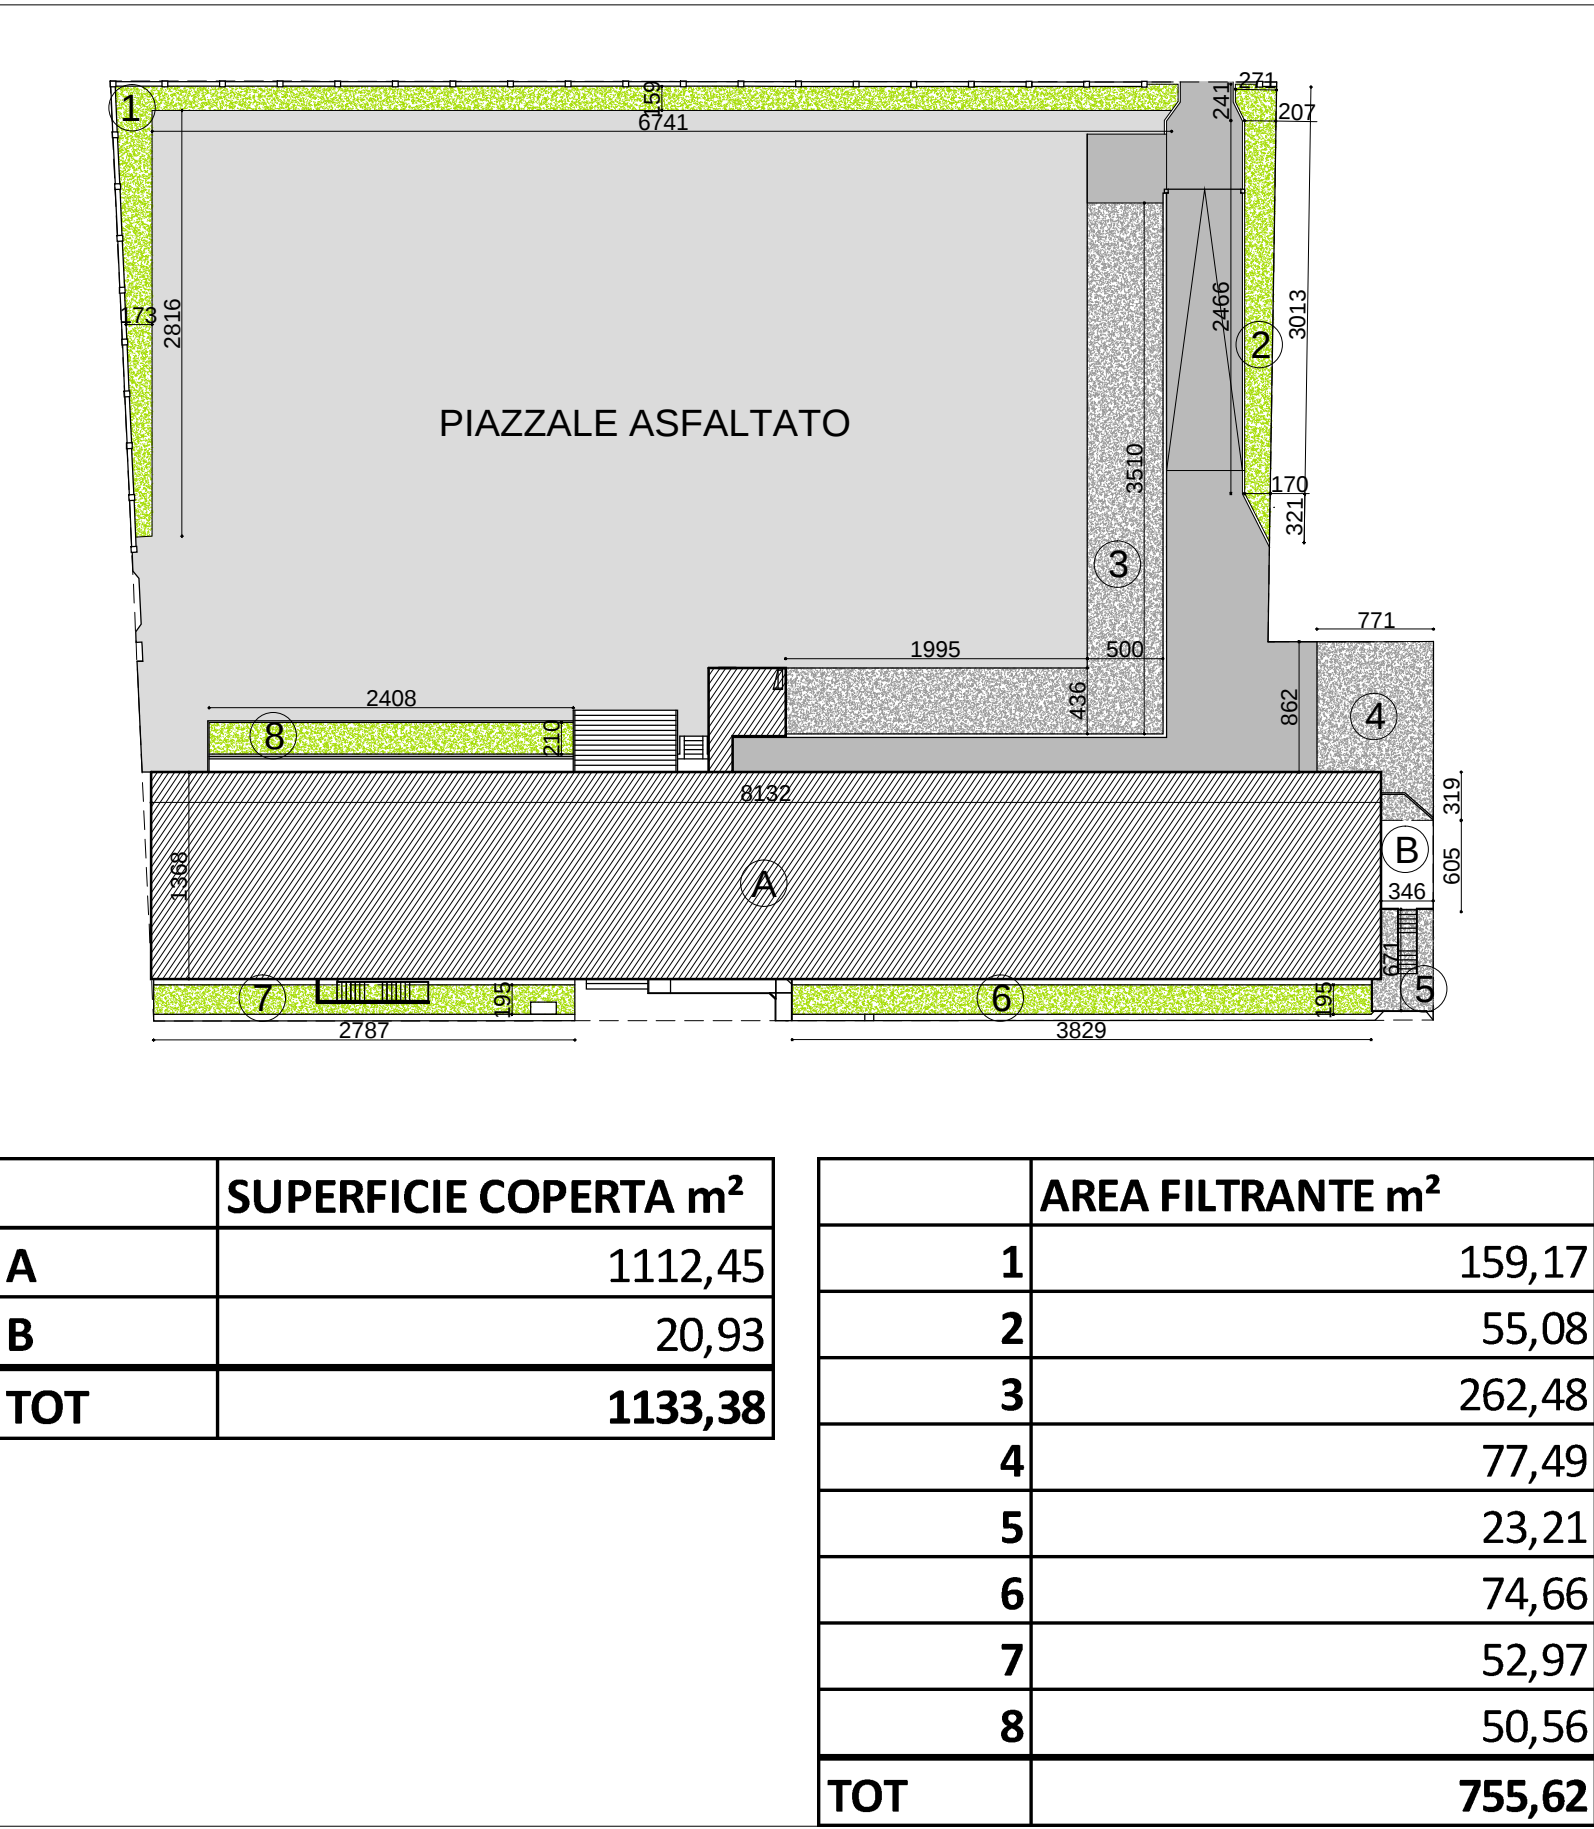


SCHEMA CALCOLO SUPERFICIE COPERTA E AREA FILTRANTE
STATO DI PROGETTO

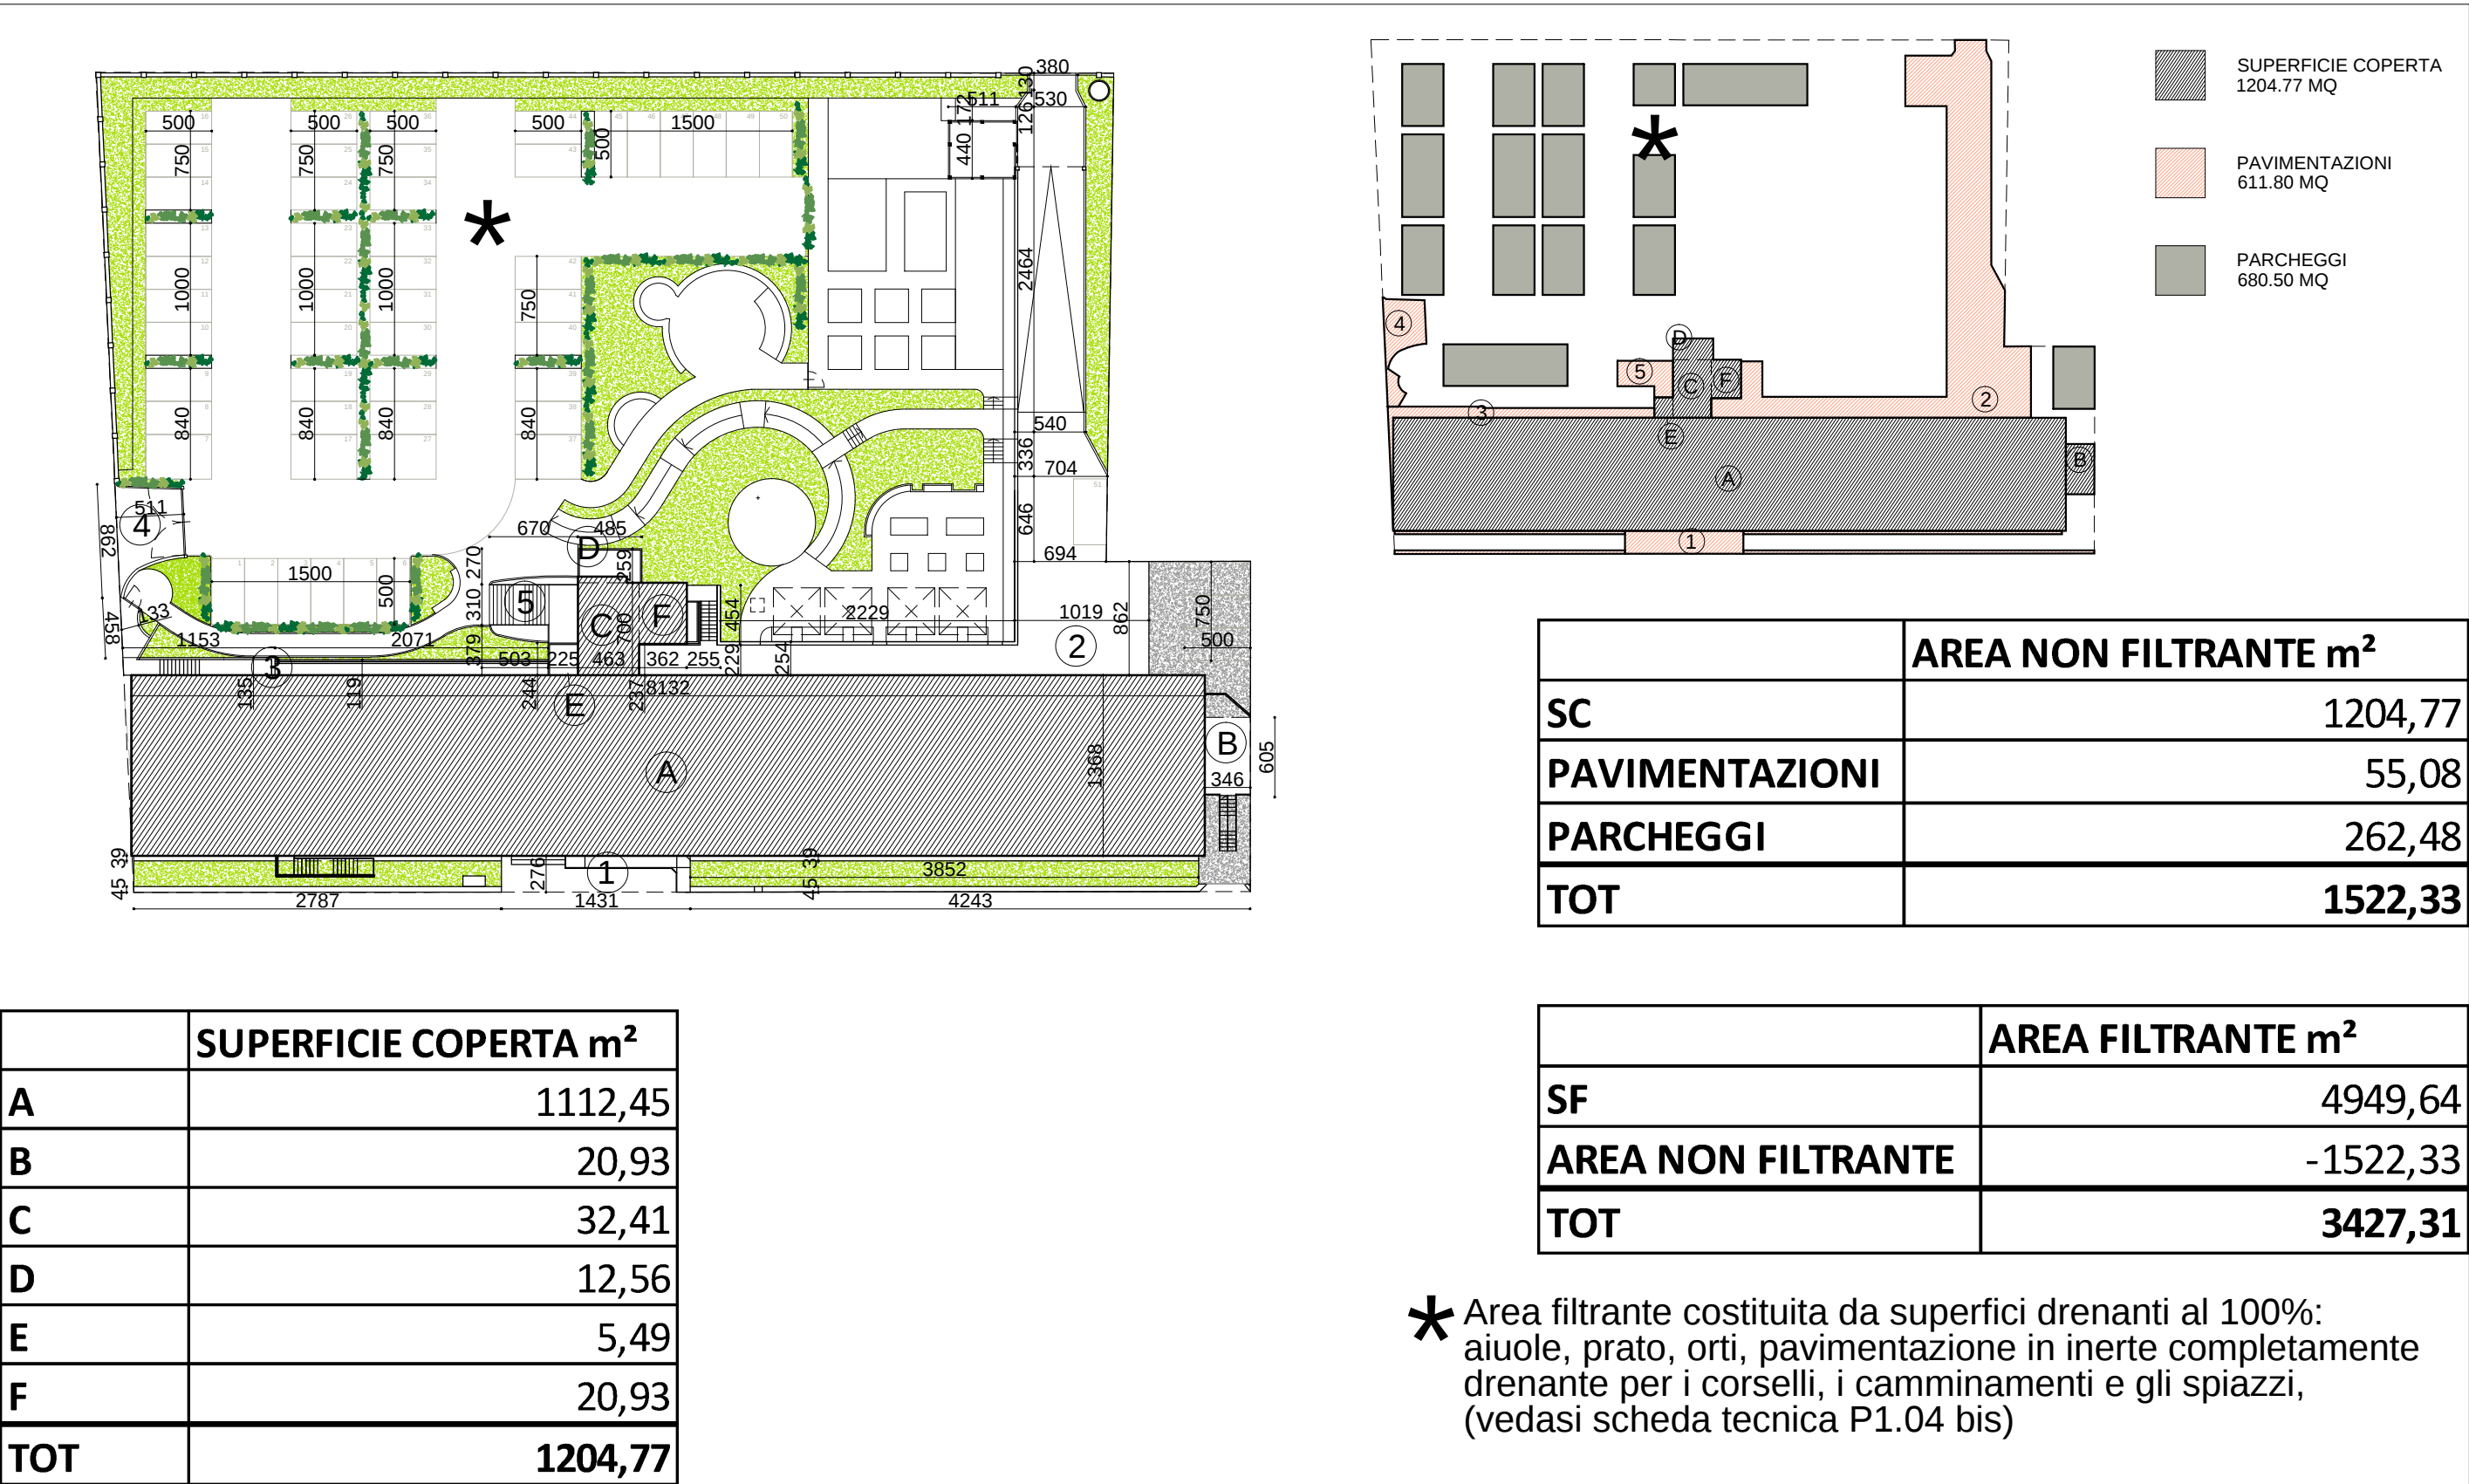



Rapporto di copertura (Rc): 1/3 della Superficie fondiaria = 4949.64/3 = 1649.88 mq
Sc di progetto 1204.77 mq < 1649.88 mq

Area filtrante (Af): 1/3 della Superficie fondiaria = 4949.64/3 = 1649.88 mq
Af di progetto 3427.31 mq > 1649.88 mq

SCHEMA CALCOLO SUPERFICIE LORDA DI PAVIMENTO
STATO ANTE INTERVENTI (C.E. N. 27 del 31/01/1959)

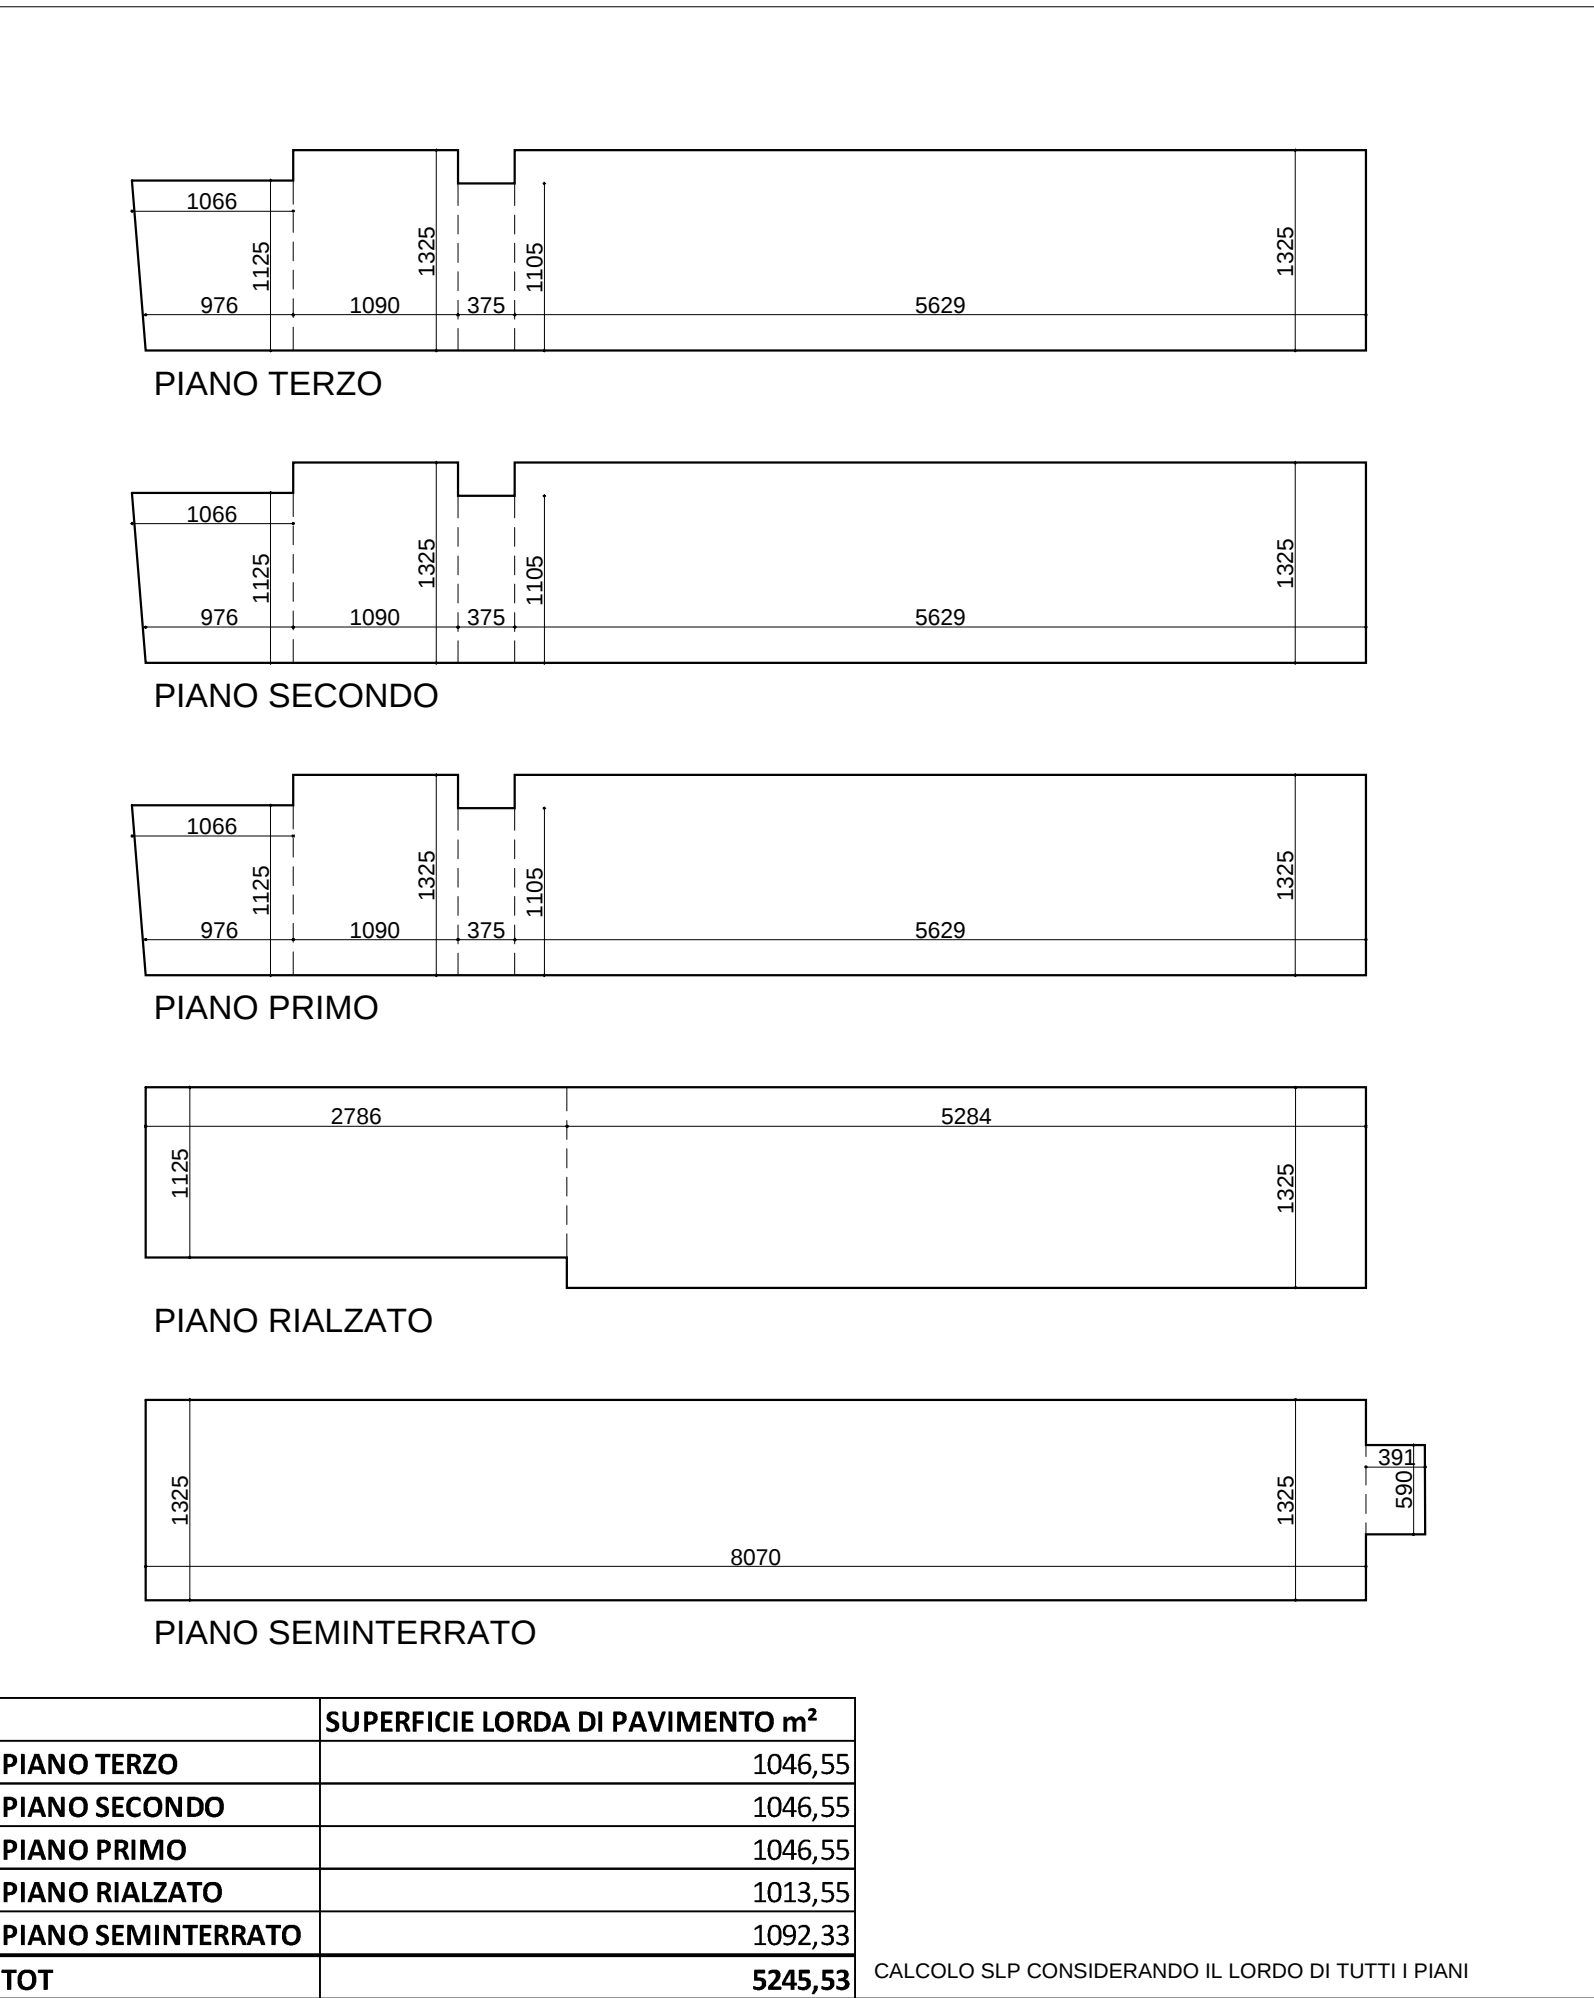

SCHEMA CALCOLO SUPERFICIE LORDA DI PAVIMENTO
STATO DI PROGETTO

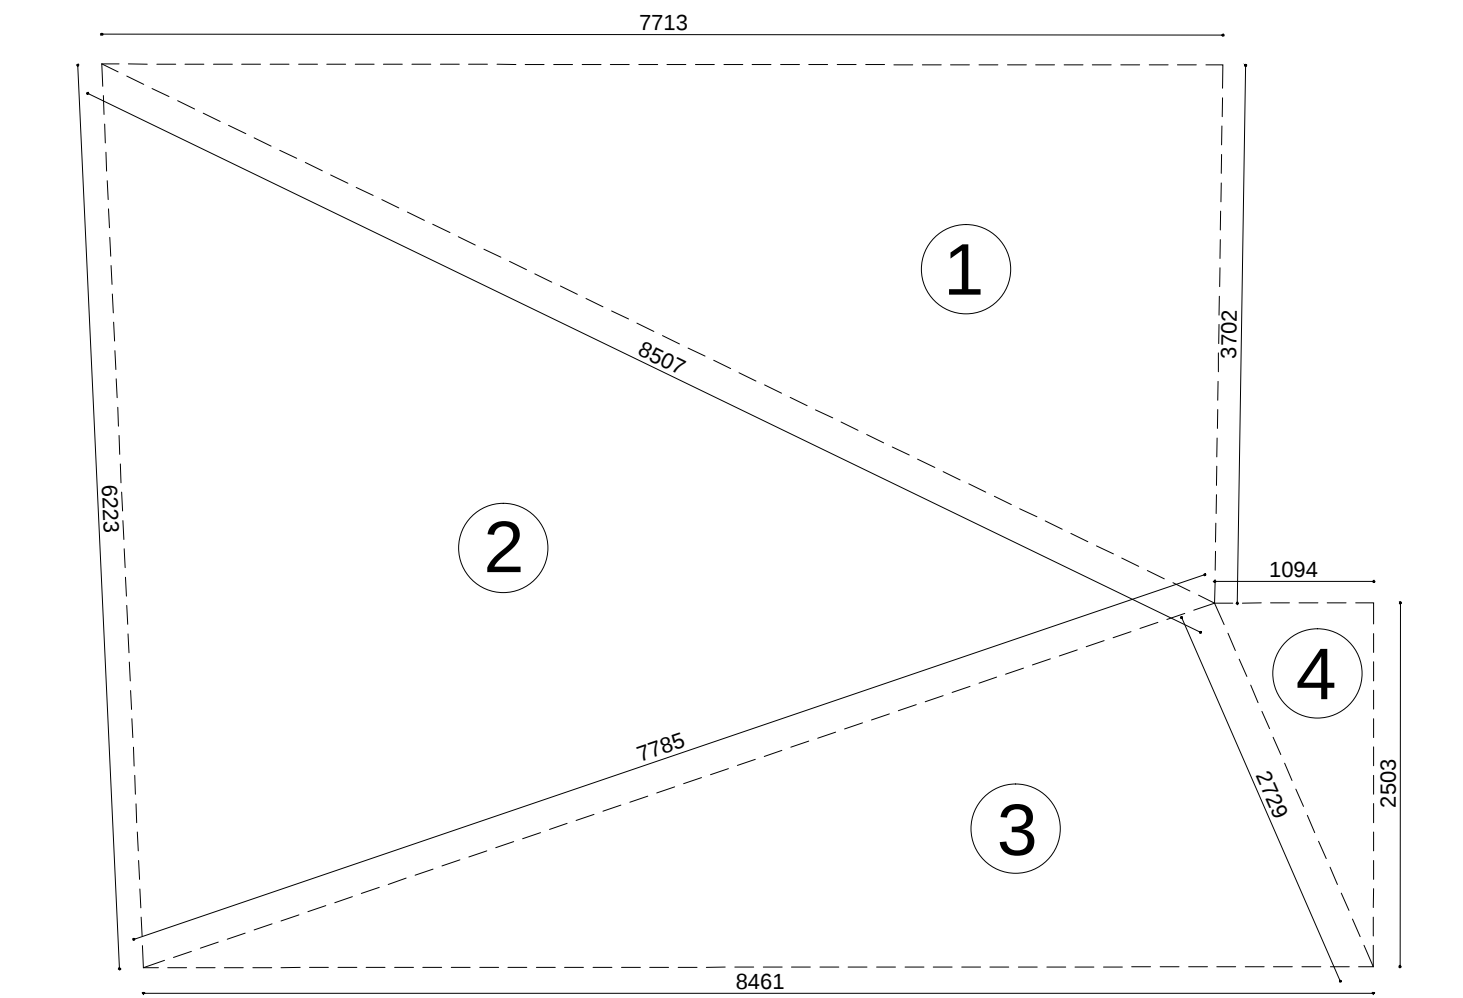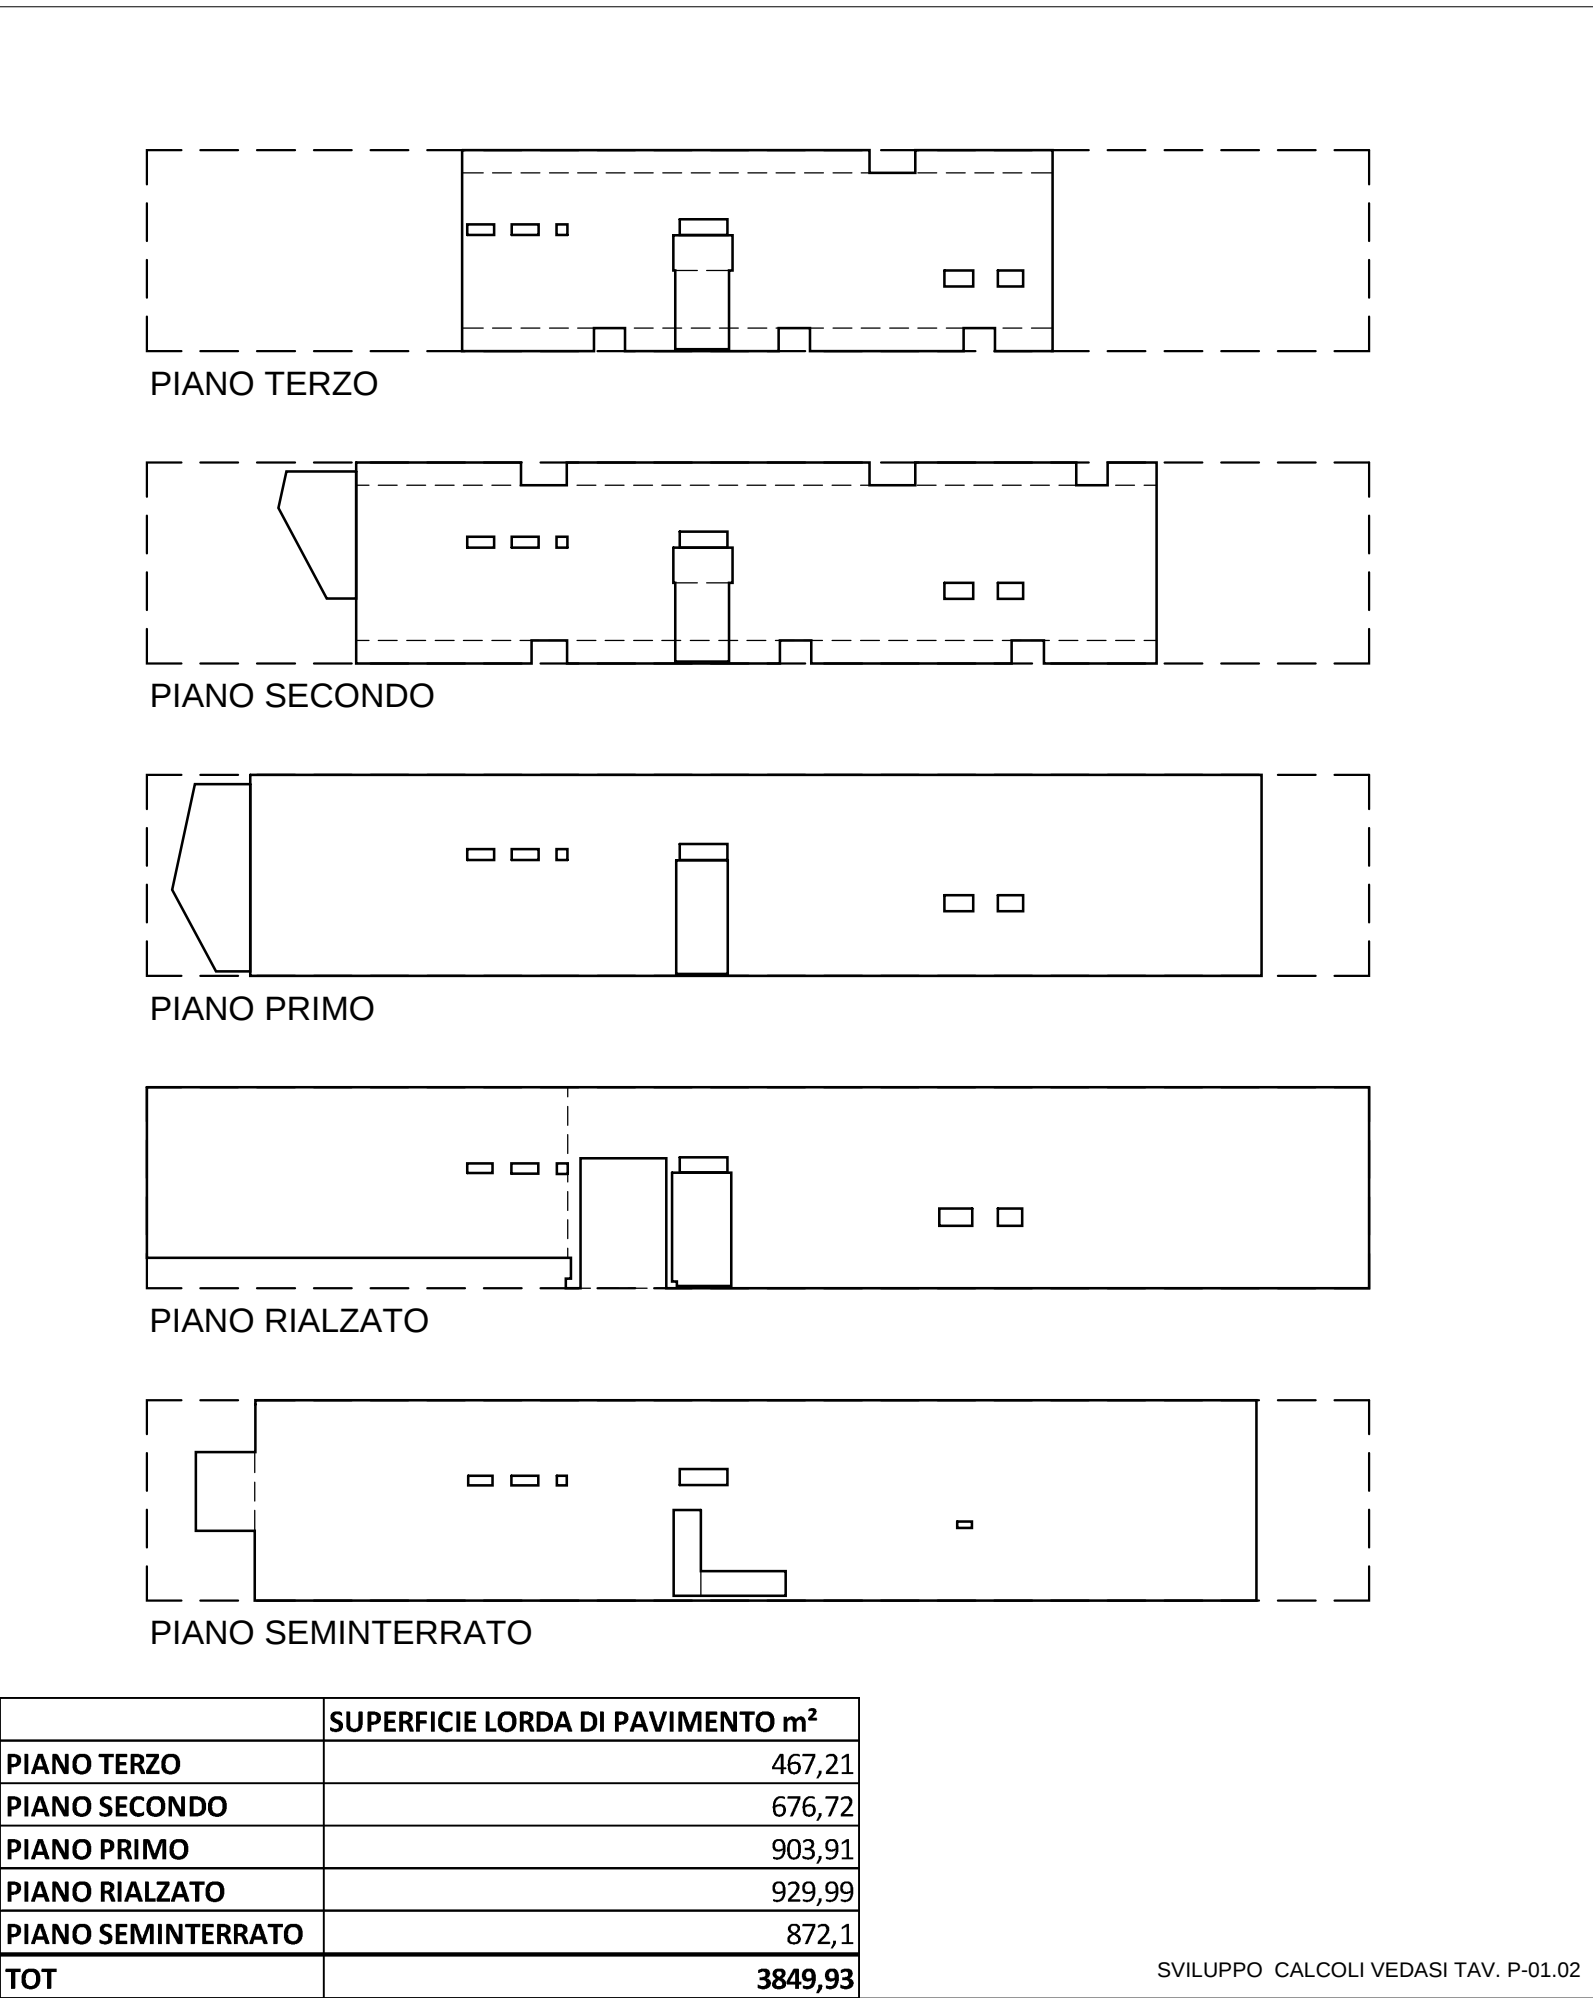

SCHEMA CALCOLO SUPERFICIE FONDIARIA

	a	b	c	P/2	m² totali
S1	77,13	37,02	85,07	99,61	1427,527
S2	85,07	62,23	77,85	112,575	2326,623
S3	77,85	84,61	27,29	94,875	1058,581
S4	27,29	25,03	10,94	31,63	136,914
TOT					4949,645

Comune di GALLARATE			
Provincia di VARESE			
committente	FONDAZIONE BELLORA O.N.L.U.S. Piazza Giovine Italia, 1 - 21013 Gallarate (VA) Tel 0331/754611 Fax 0331/754600 E-mail: direzione@fondazionebellora.it partita iva: 01837120128		
general contractor	PT SYSTEM S.R.L. Via Fratelli Rosselli, 33 - 20090 Trezzano sul Naviglio (MI) Tel 02/49470138 E-mail: info@ptsystem.net partita iva: 06992270964		
oggetto	incontro tra mondi Percorsi di inclusione e partecipazione sociale per l'autismo RISTRUTTURAZIONE DI EDIFICIO EX SCUOLE BONOMELLI Via Galileo Ferraris, 28 - 21013 Gallarate (VA)		
ADF srl Società di Architettura & Ingegneria Via S. Pellico, 4 - 21048 Solbiate Arno (VA) Tel. 0331/985484 E-mail: studio@adfarchitettura.it partita iva: 04014310124		Progettista e Direttore dei Lavori architettomici Architetto Armando De Falco	
ARGO TECHNE S.r.l. Via Giotto, 26 - 20032 Corniano (MI) Tel. 02/66307346 E-mail: info@argotechna.it partita iva: 09418770963		Progettista e Direttore Lavori degli impianti Progettista e Direttore Lavori termotecnici Ingegnere Cristian Sola	
Geometra Pietro Loscalzo Via Ippolito Nievo, 7/c - 21012 Cassano M. (VA) Cell. 334/8944649 E-mail: geometra.loscalzo@gmail.com partita iva: 02139940023		Coordinatore della Sicurezza in fase di progettazione ed esecuzione Geometra Pietro Loscalzo	
LUINI ENGINEERING SRL Largo F. Buffoni, 3 - 21013 Gallarate (VA) Tel. 0331/701707 E-mail: studio@luini@gmail.com partita iva: 02317020028		Progettista e Direttore dei Lavori antincendio Progettista e Direttore delle strutture Ingegnere Lorenzo Luini	
titolo del disegno PLANIMETRIA GENERALE			
numero revisione		data revisione	
data		titolo revisione	
GIU. 2025		disciplina	
prot. file		progetto	
AR		scala disegno	
DEFINITIVO		numero	
ALLEGATO 1		ALLEGATO 1	

z:\archivio\fondazione bellora-ex bonomelli 531-19\020comunale\ristrutturazione 2024\comunale_ integrazioni_ integrazione 03-06-25\531-19-p-01-04.dwg

z:\archivio\fondazione bellora-ex bonomelli 531-19\02comunale\ristrutturazione 2024\comunale_integrations\integrazione 03-06-25\531-19-p-01.04.dwg