



Estratto Piano delle Regole - P.G.T. Vigente: RT 1.6 Ambiti territoriali omogenei

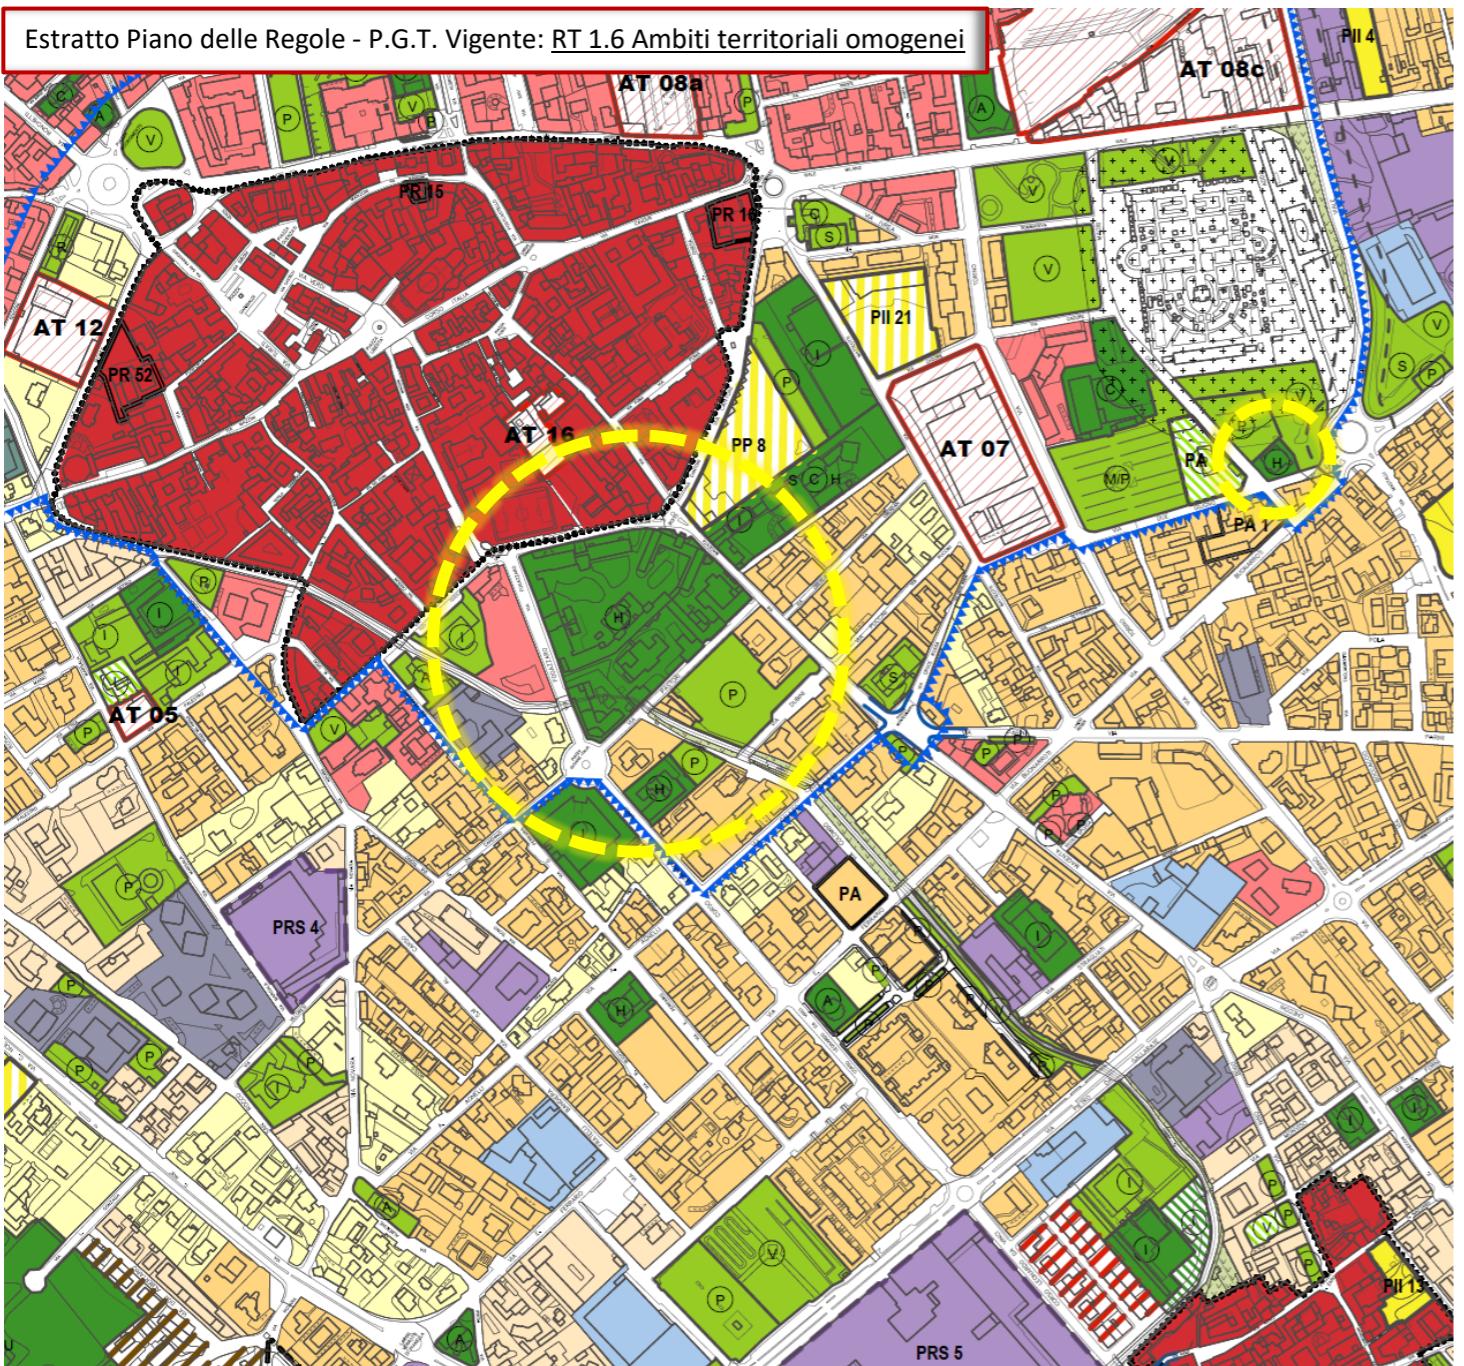

Estratto Piano dei Servizi - P.G.T. Vigente: ST 10.7 Previsioni del Piano dei Servizi

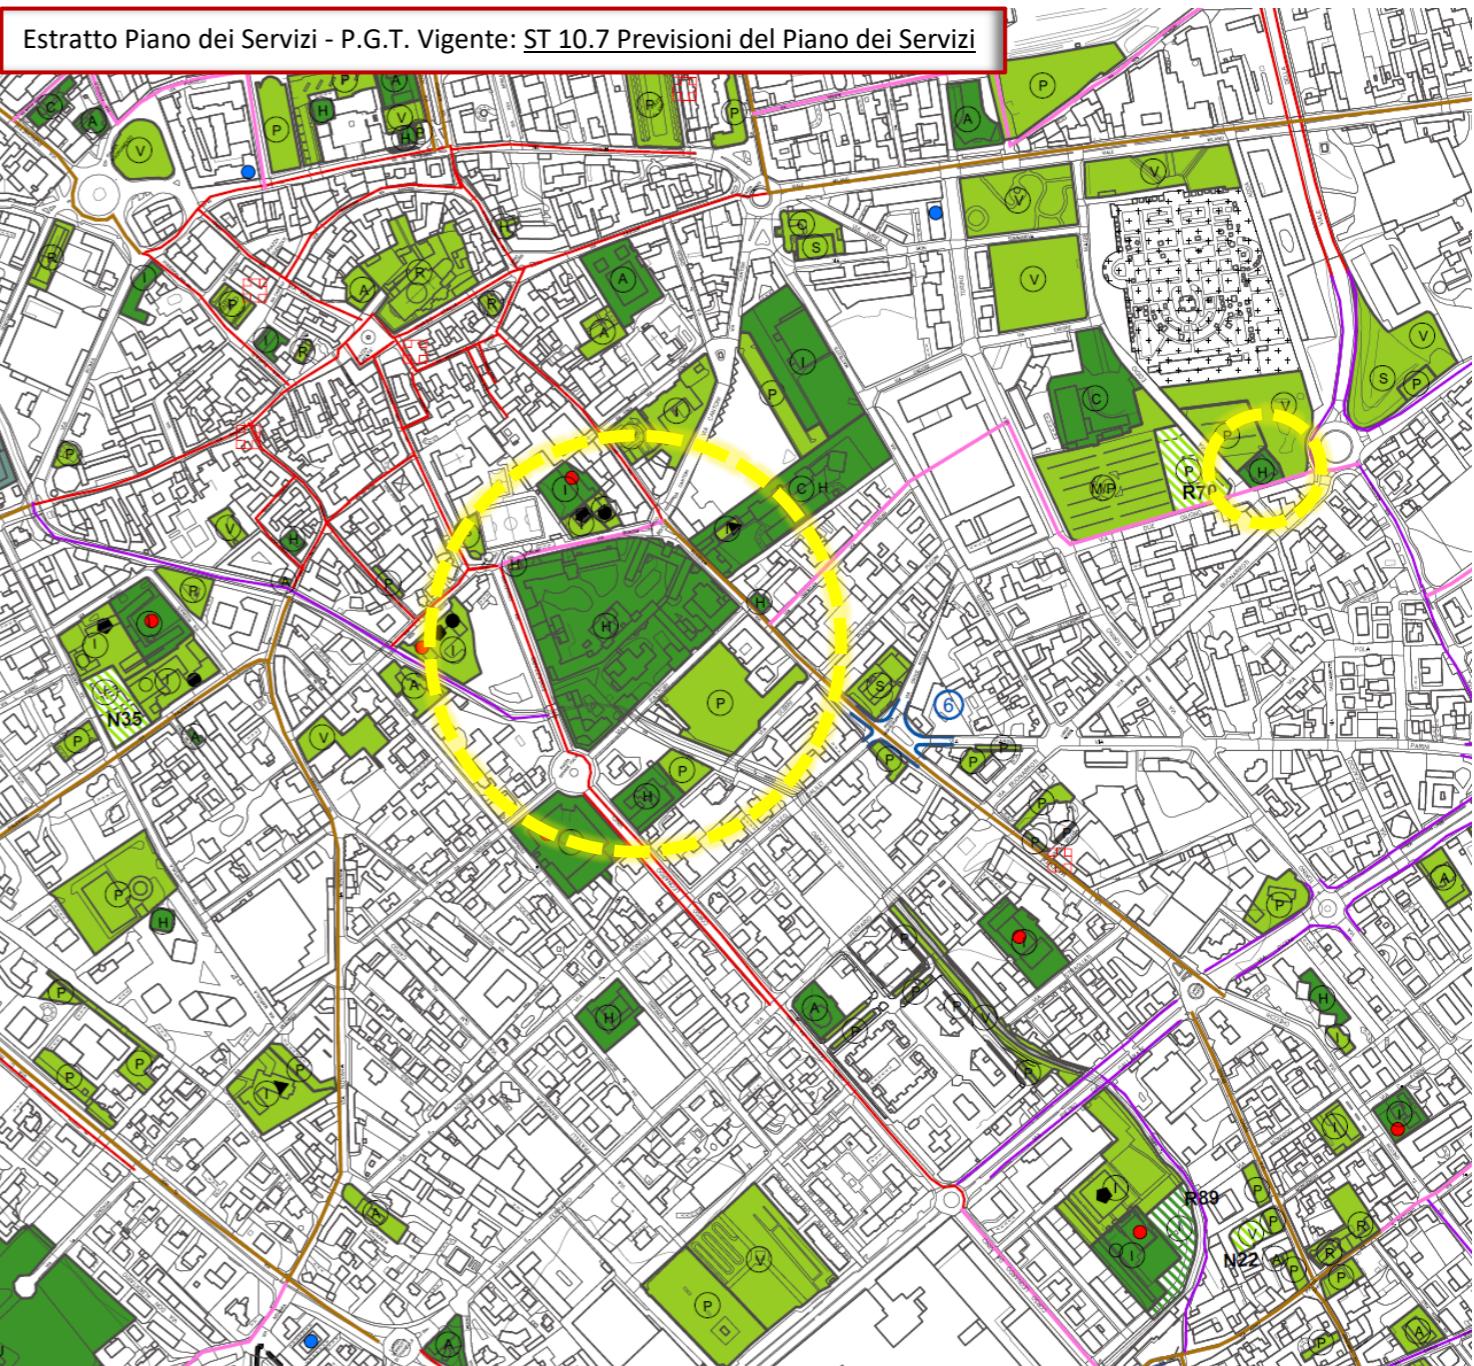

	Perimetro dei nuclei d'antica formazione
	Perimetro del tessuto urbano consolidato
	Perimetro del distretto commerciale (Art. 48)
	Nuclei urbani di antica formazione (Art. 26)
	Piani di recupero convenzionati compresi nei NAF (Art. 27)
	Ambiti residenziali intensivi - RI (Art. 28) IUF: 1,00 mq/mq - Hmax: 7 piani, 22 m
	Ambiti residenziali semintensivi - RSI (Art. 29) IUF: 0,67 mq/mq - Hmax: 5 - 6 piani, 19 m
	Ambiti residenziali semiestensivi - RSE (Art. 30) IUF: 0,33 mq/mq - Hmax: 3 - 4 piani, 13 m
	Ambiti residenziali estensivi - RE (Art. 31) IUF: 0,17 mq/mq - Hmax: 2 piani, 9 m
	Ambiti residenziali con edifici di pregio - RP (Art. 32) IUF: preesistente - Hmax: preesistente
	Ambiti residenziali di interesse storico e sociale - RIS (Art. 33) IUF: preesistente - Hmax: preesistente

	Ambiti attuabili con Piano Attuativo (Artt. 29-30-31)
	Piani attuativi approvati non attuati (Art. 34)
	Piani attuativi approvati in corso (Art. 34)
	Ambiti produttivi - PR (Art. 35)
	Ambiti produttivi con valore storico - PRS (Art. 36)
	Ambiti terziari - TR (Art. 37)
	Ambiti commerciali - CO (Art. 38)
	Ambiti di riqualificazione a norma particolare (Artt. 35-38)
	Aree stradali - IS (Art. 39)
	Aree per impianti ferroviari - IF (Art. 39)
	Aree di interscambio modale merci - IM (Art. 40)

AMBITI DI TRASFORMAZIONE

	Ambiti di trasformazione a prevalente destinazione residenziale e terziaria
	Ambiti di trasformazione a prevalente destinazione industriale

AREE PER USI DI INTERESSE COMUNE

Esistenti	Previste	
		Area a servizi di livello comunale
		Area a servizi di livello sovracomunale
		Area per servizi e impianti tecnologici

	Attrezzature collettive
	Attrezzature scolastiche
	Istituto Universitario e di ricerca
	Attrezzature sportive
	Verde pubblico
	Verde primario
	Arene e strutture a parcheggio
	Strutture sanitarie e socio assistenziali
	Attrezzature culturali
	Attrezzature per il culto
	Arene per il mercato



Accordo di Programma (AdP)

Valorizzazione e rigenerazione urbana delle aree dell'attuale Ospedale S. Antonio Abate di Gallarate

TAV. 2 - Inquadramento urbanistico