
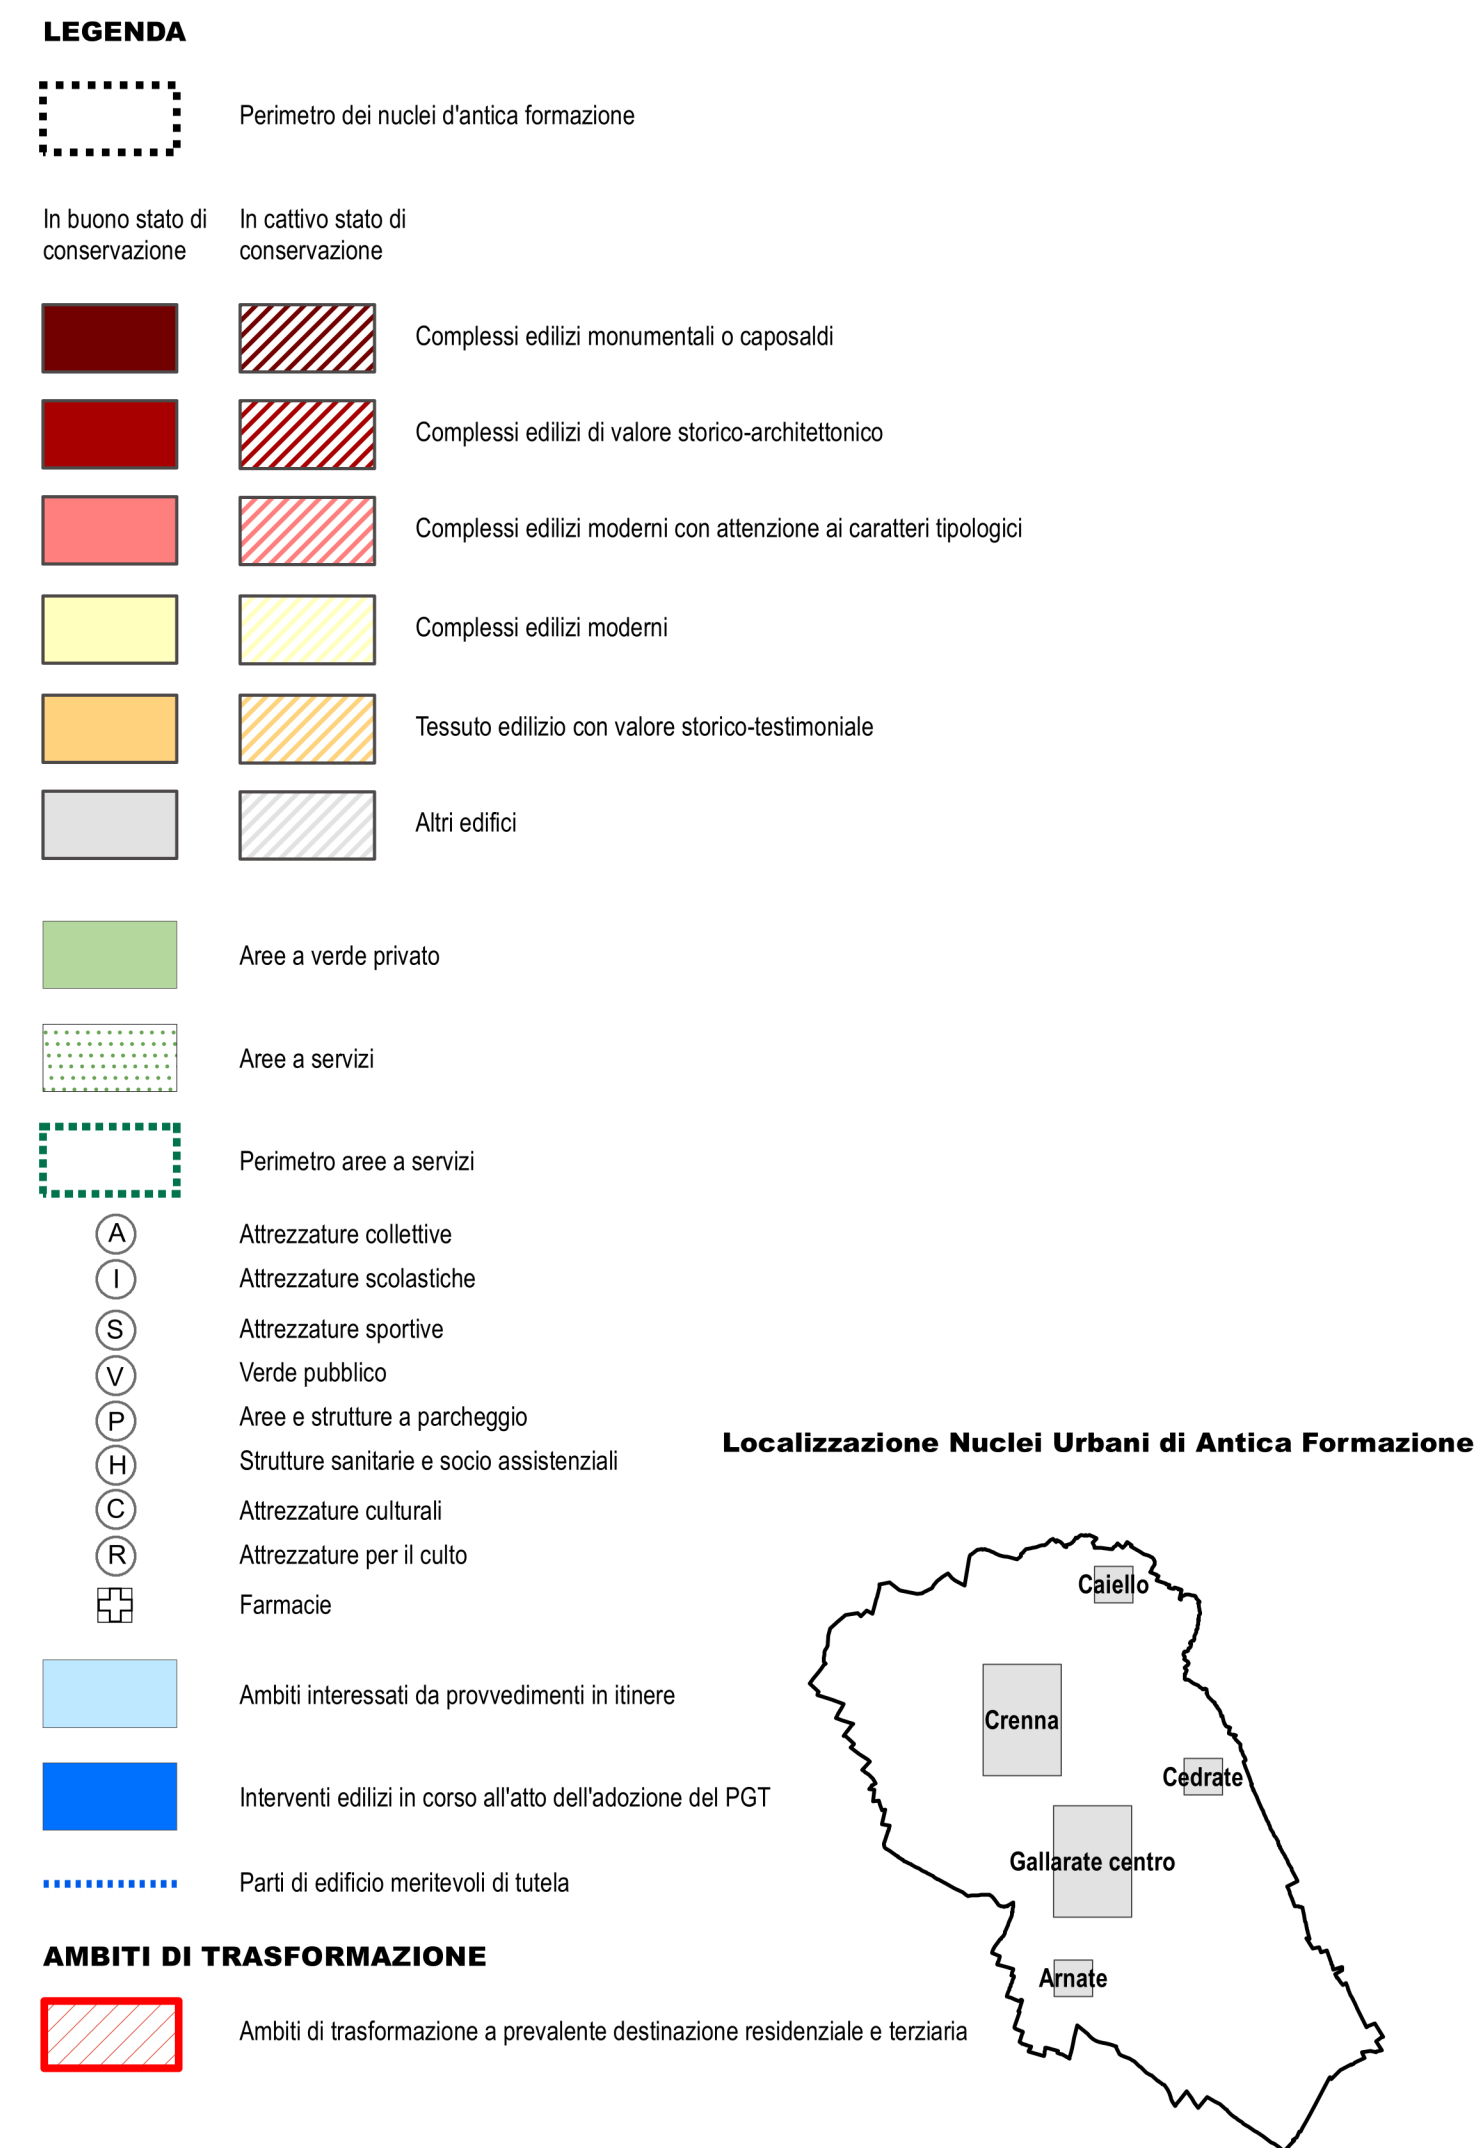
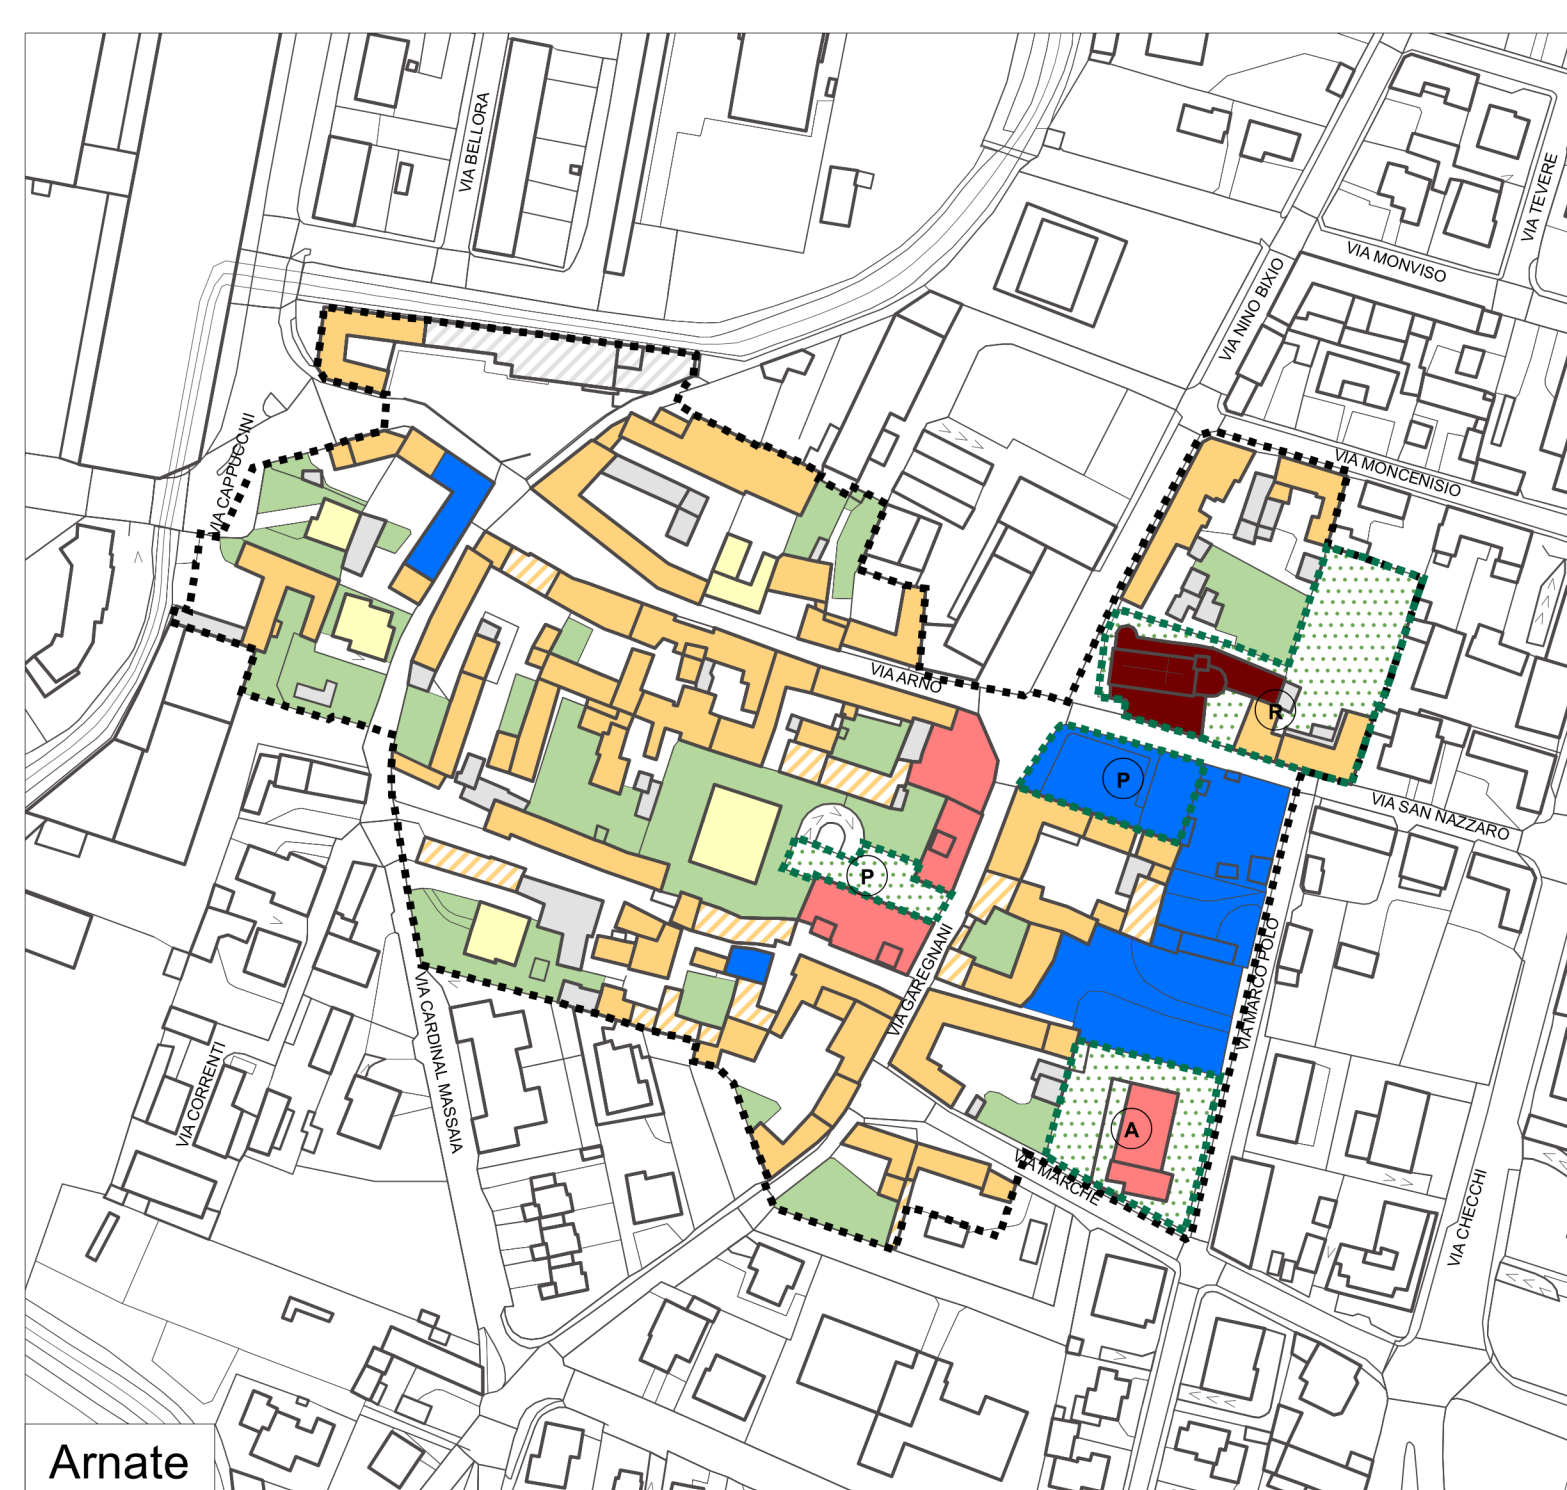
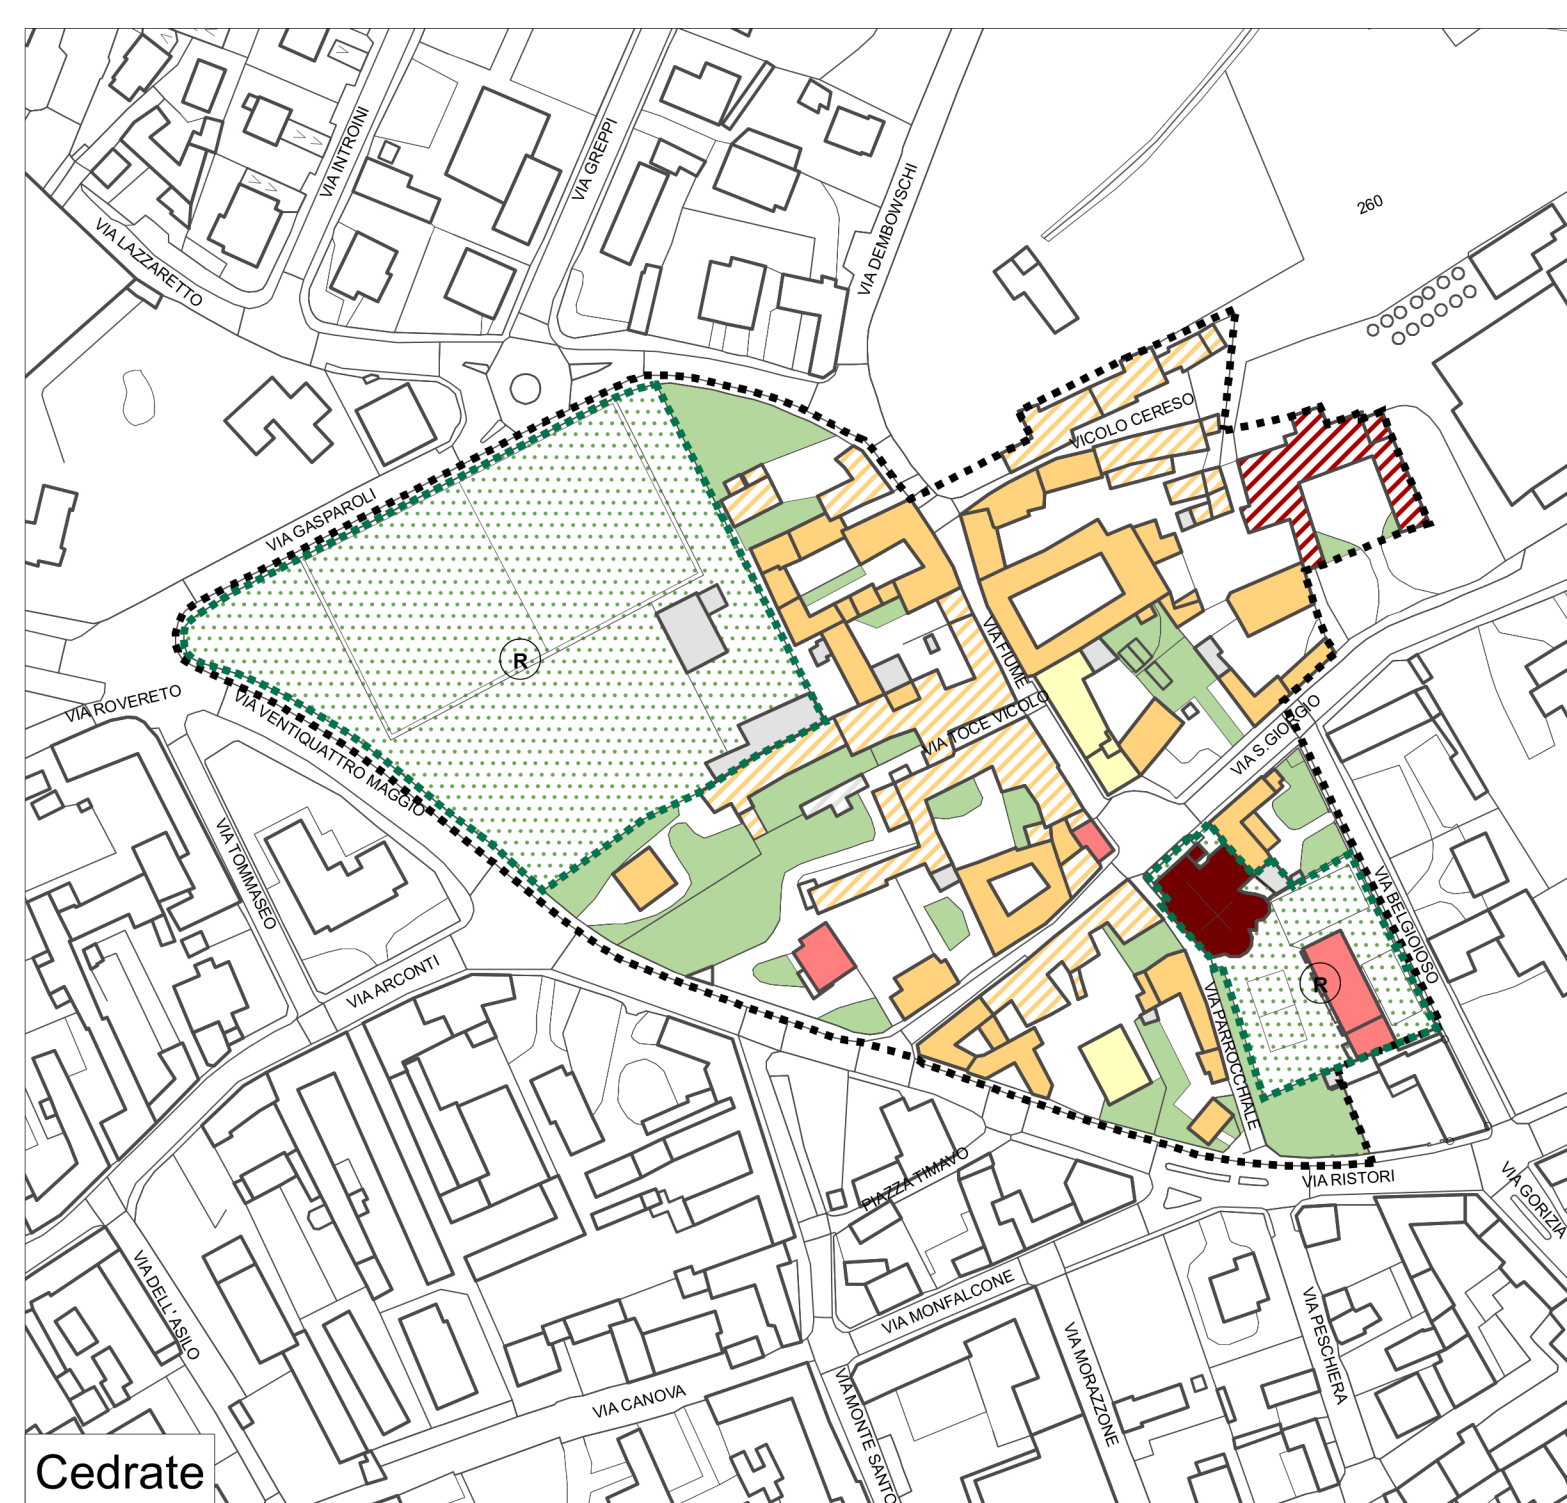
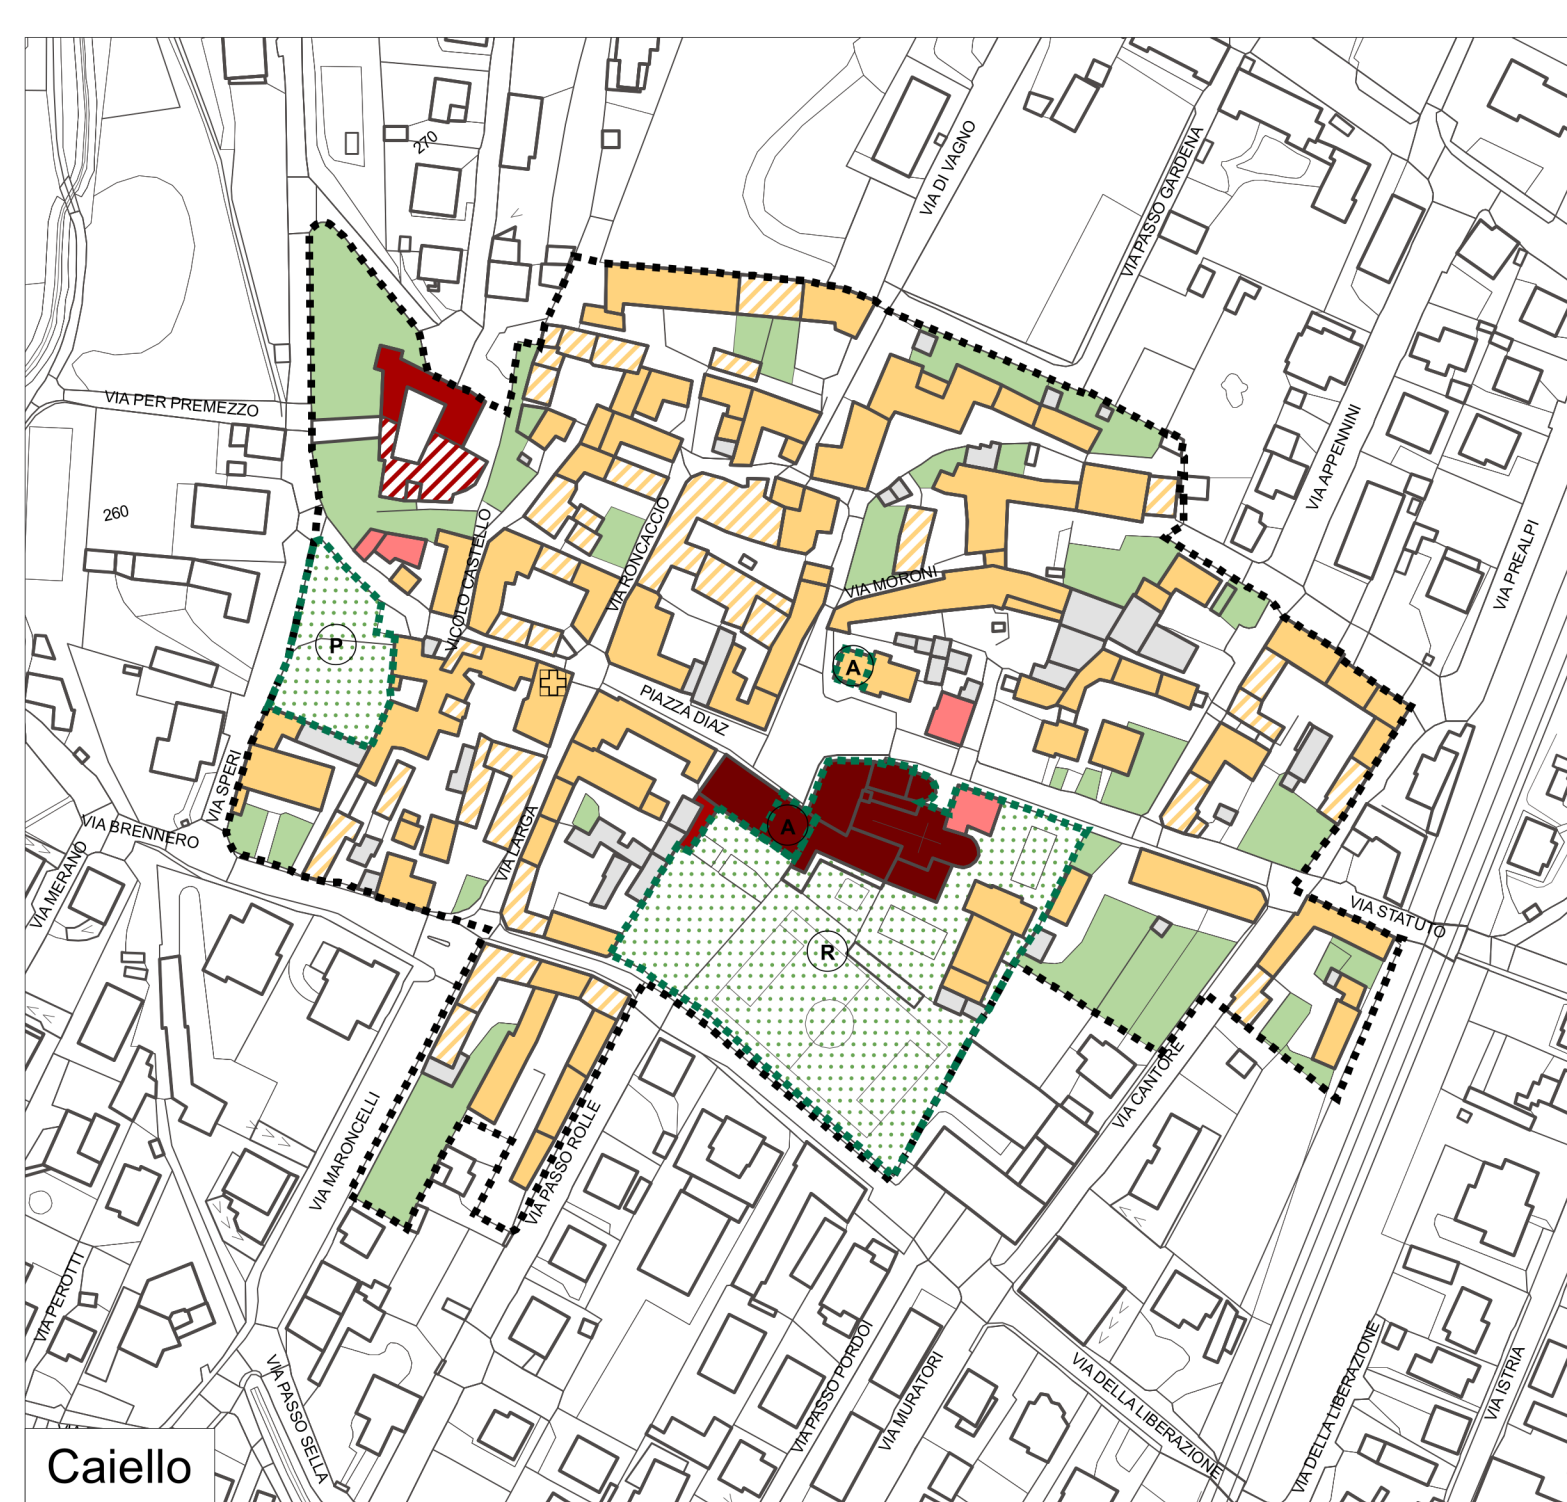


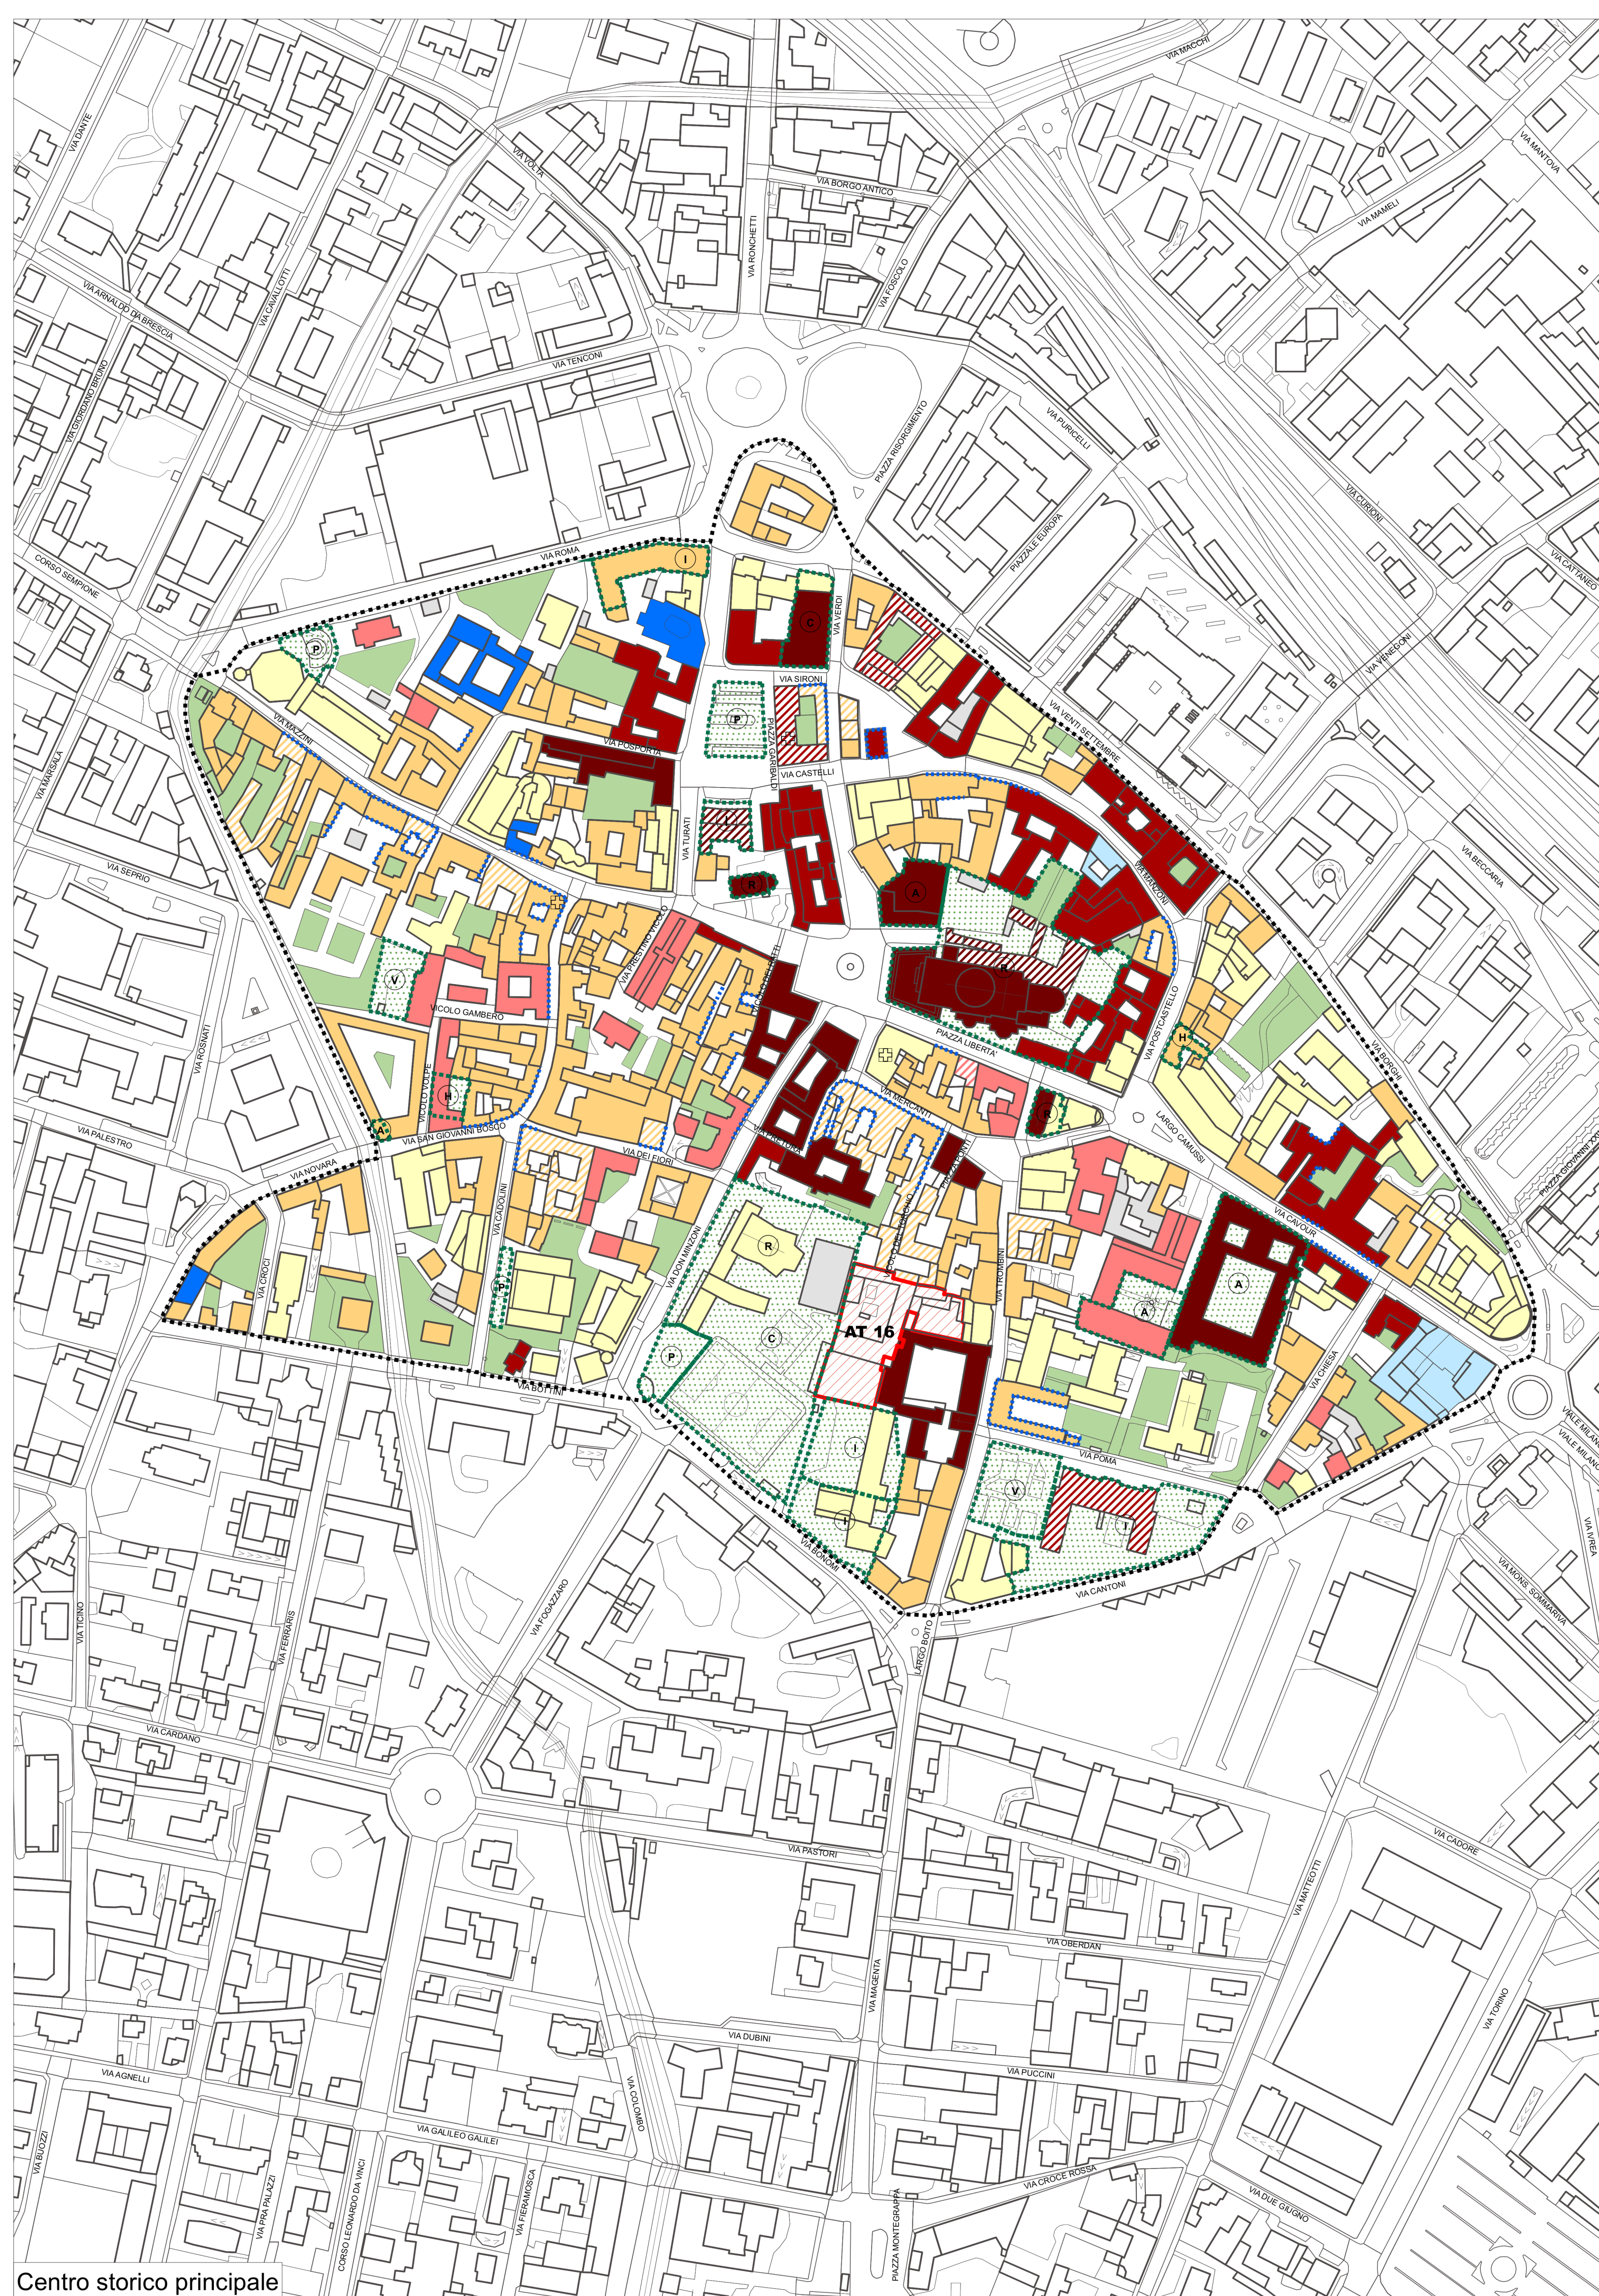

COMUNE DI GALLARATE

**PIANO DI GOVERNO DEL TERRITORIO
VARIANTE GENERALE**

COMMITTENTE COMUNE DI GALLARATE
Via Verdi n.2
21013 - Gallarate (VA)
tel. 0331 75411 - fax 0331 781989
email: urbanistica@pec.gallarate.va.it
C.F. - P.I. 00060100127

Assessore alla Programmazione Territoriale:
Avv. GIOVANNI PIGNATARO
Dirigente Settore Programmazione Territoriale:
Arch. MARTA CUNDARI
Responsabile Settore Programmazione Territoriale:
Dott. MASSIMO SANDONI

PROGETTISTA Arch. Silvano Buzzi di
SILVANO BUZZI & ASSOCIATI SRL
25077 Rob. Voldano (BS) Via Bellini, 9
Tel. 0365 59581 - fax 0365 595800
e-mail: info@buzziassociati.it
pec: info@pec.buzziassociati.it
C.F. - P.I. - Reg. Imprese di Brescia 03533880179
Capitale sociale versato € 100.000,00

CONSULENTI / CO-PROGETTISTI
Ing. Maria Garletti
25133 Brescia (BS)
Via Sant'Antonio, 42
Tel. 030 7620680
e-mail: maria.garletti@libero.it
pec: maria.garletti@pec.libero.it
P.I. 03188910964

RESPONSABILE SCIENTIFICO
Prof. ssa Maria Cristina Treu
12060 Brossasco (CN)
Corso Taramelli, 18
Tel. 015 6909852 fax. 02 2399265
e-mail: mariacristina.treu@libero.it
P.I. 03027250046

PIANO DELLE REGOLE
RT2.1
Nuclei urbani di antica formazione
Analisi dei valori storico morfologici

APPROVAZIONE Deliberazione Consiliare n.29 del 3 giugno 2015 e n. 30 del 4 giugno 2015
Burl. sic. 35 del 22 luglio 2015

AGGIORNAMENTI Deliberazione Consiliare n. 21 del 17 luglio 2023
Atto di modifica ai sensi dell'art. 6 della Norme Tecniche di Attuazione del Piano dei Servizi

SCALA 1:2000

Luglio 2023