
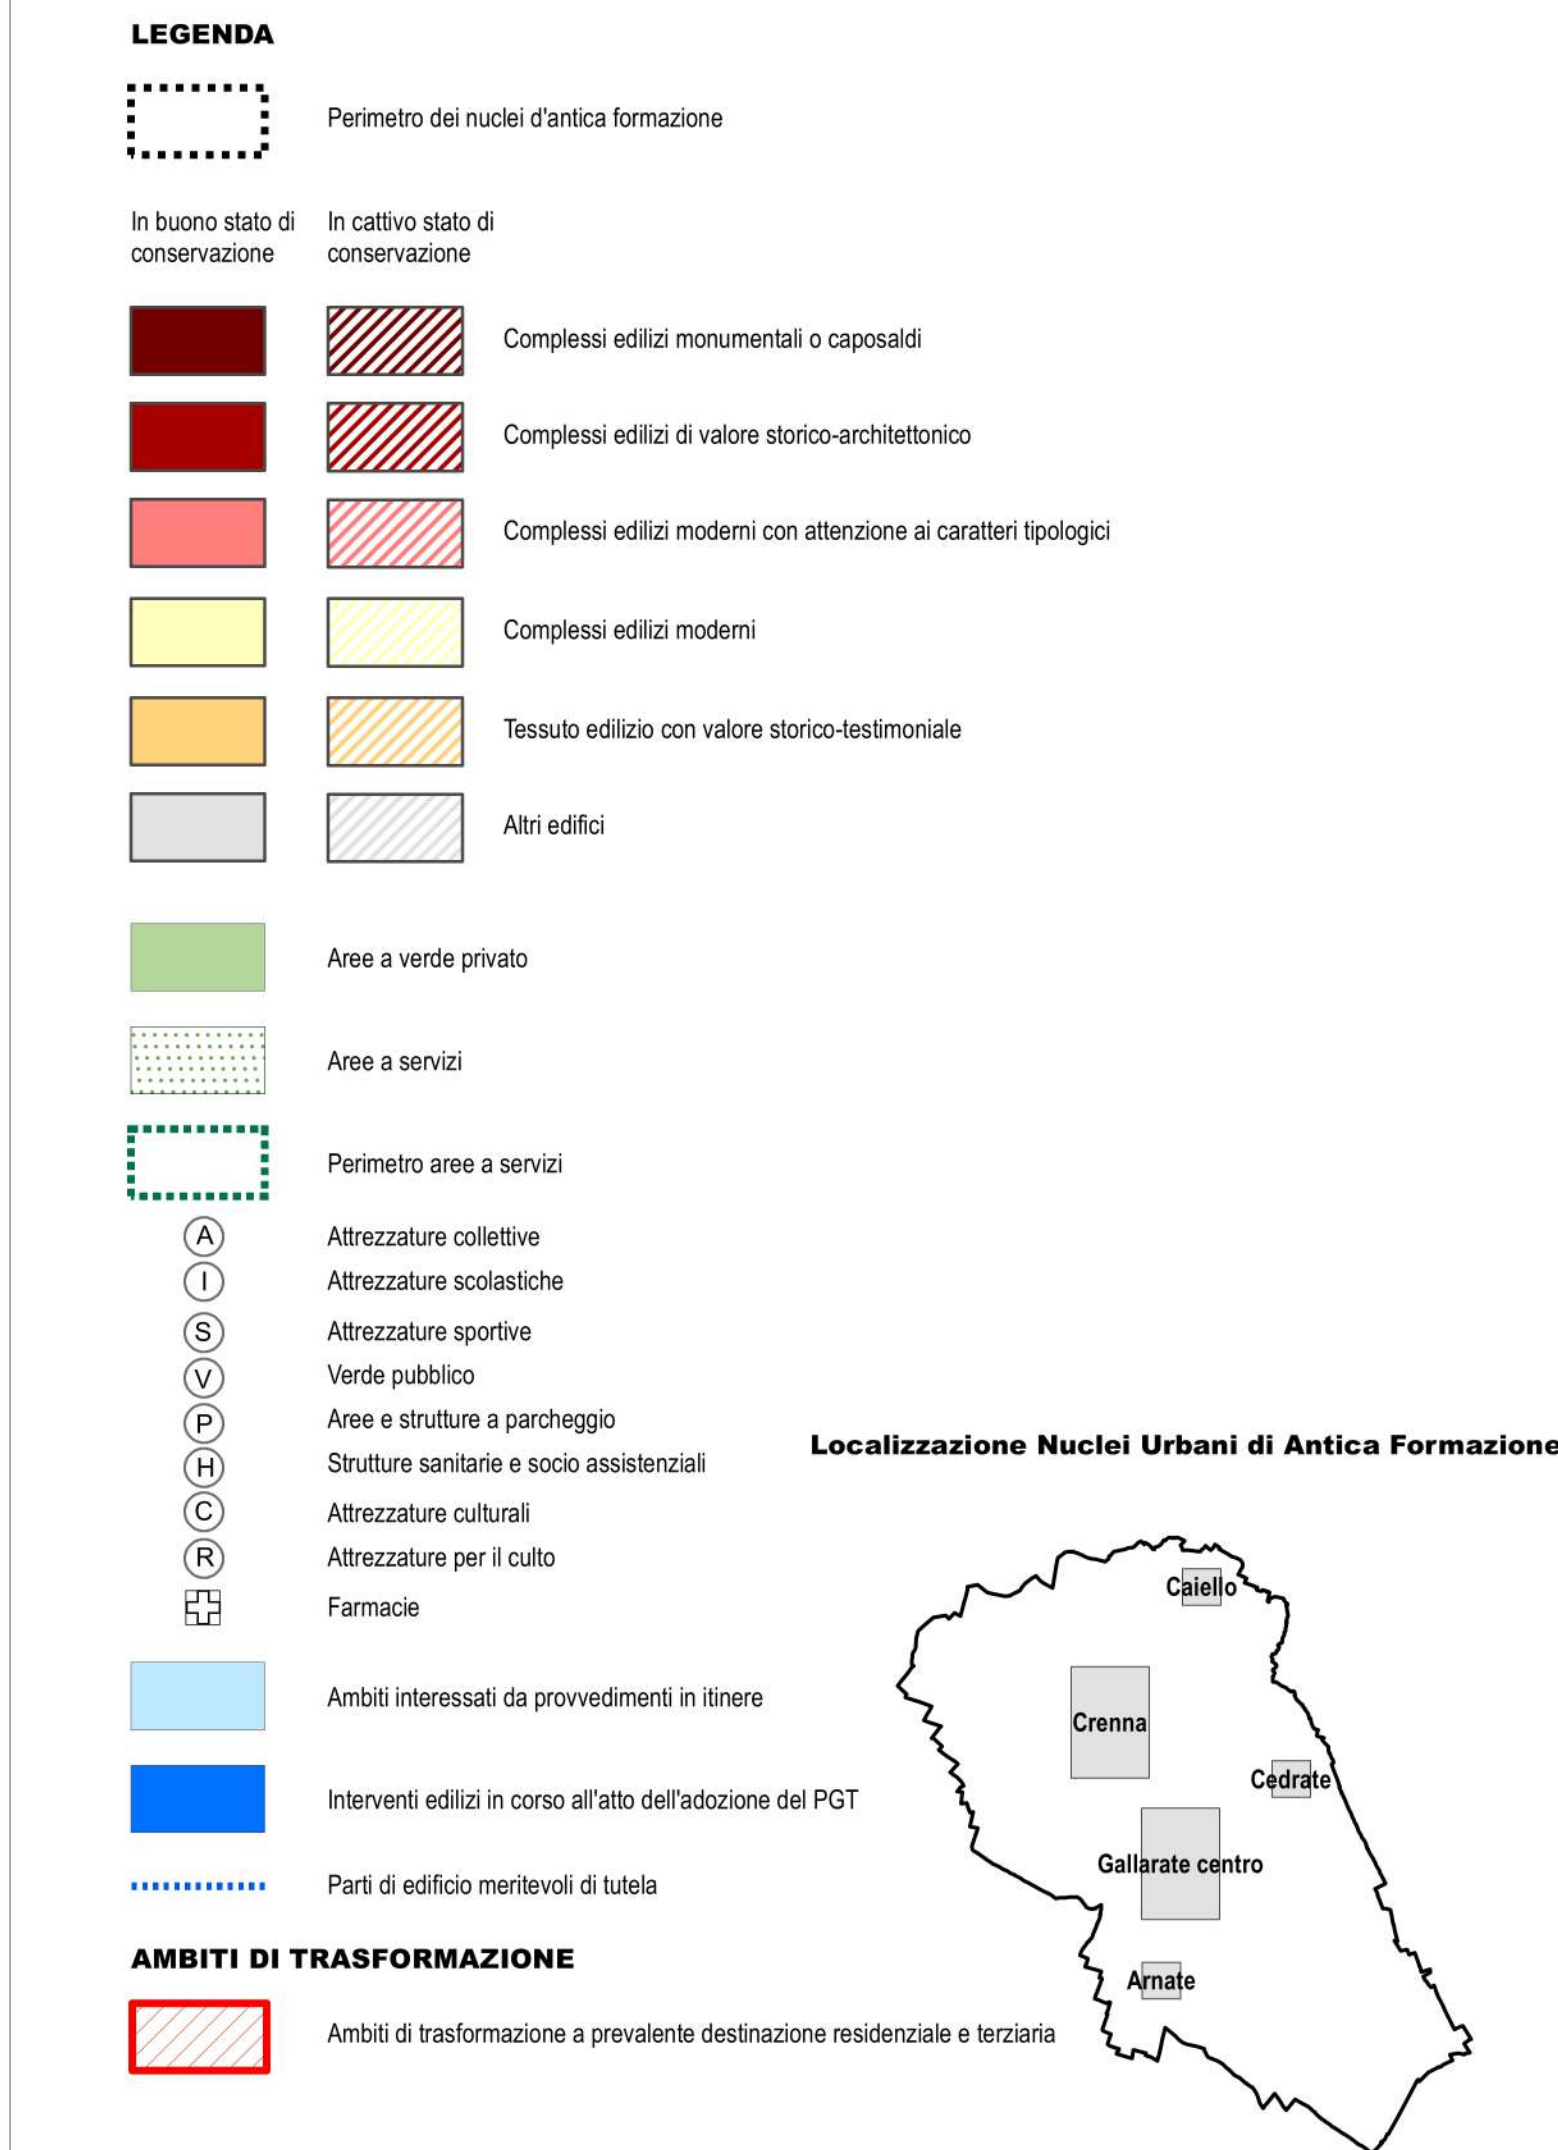
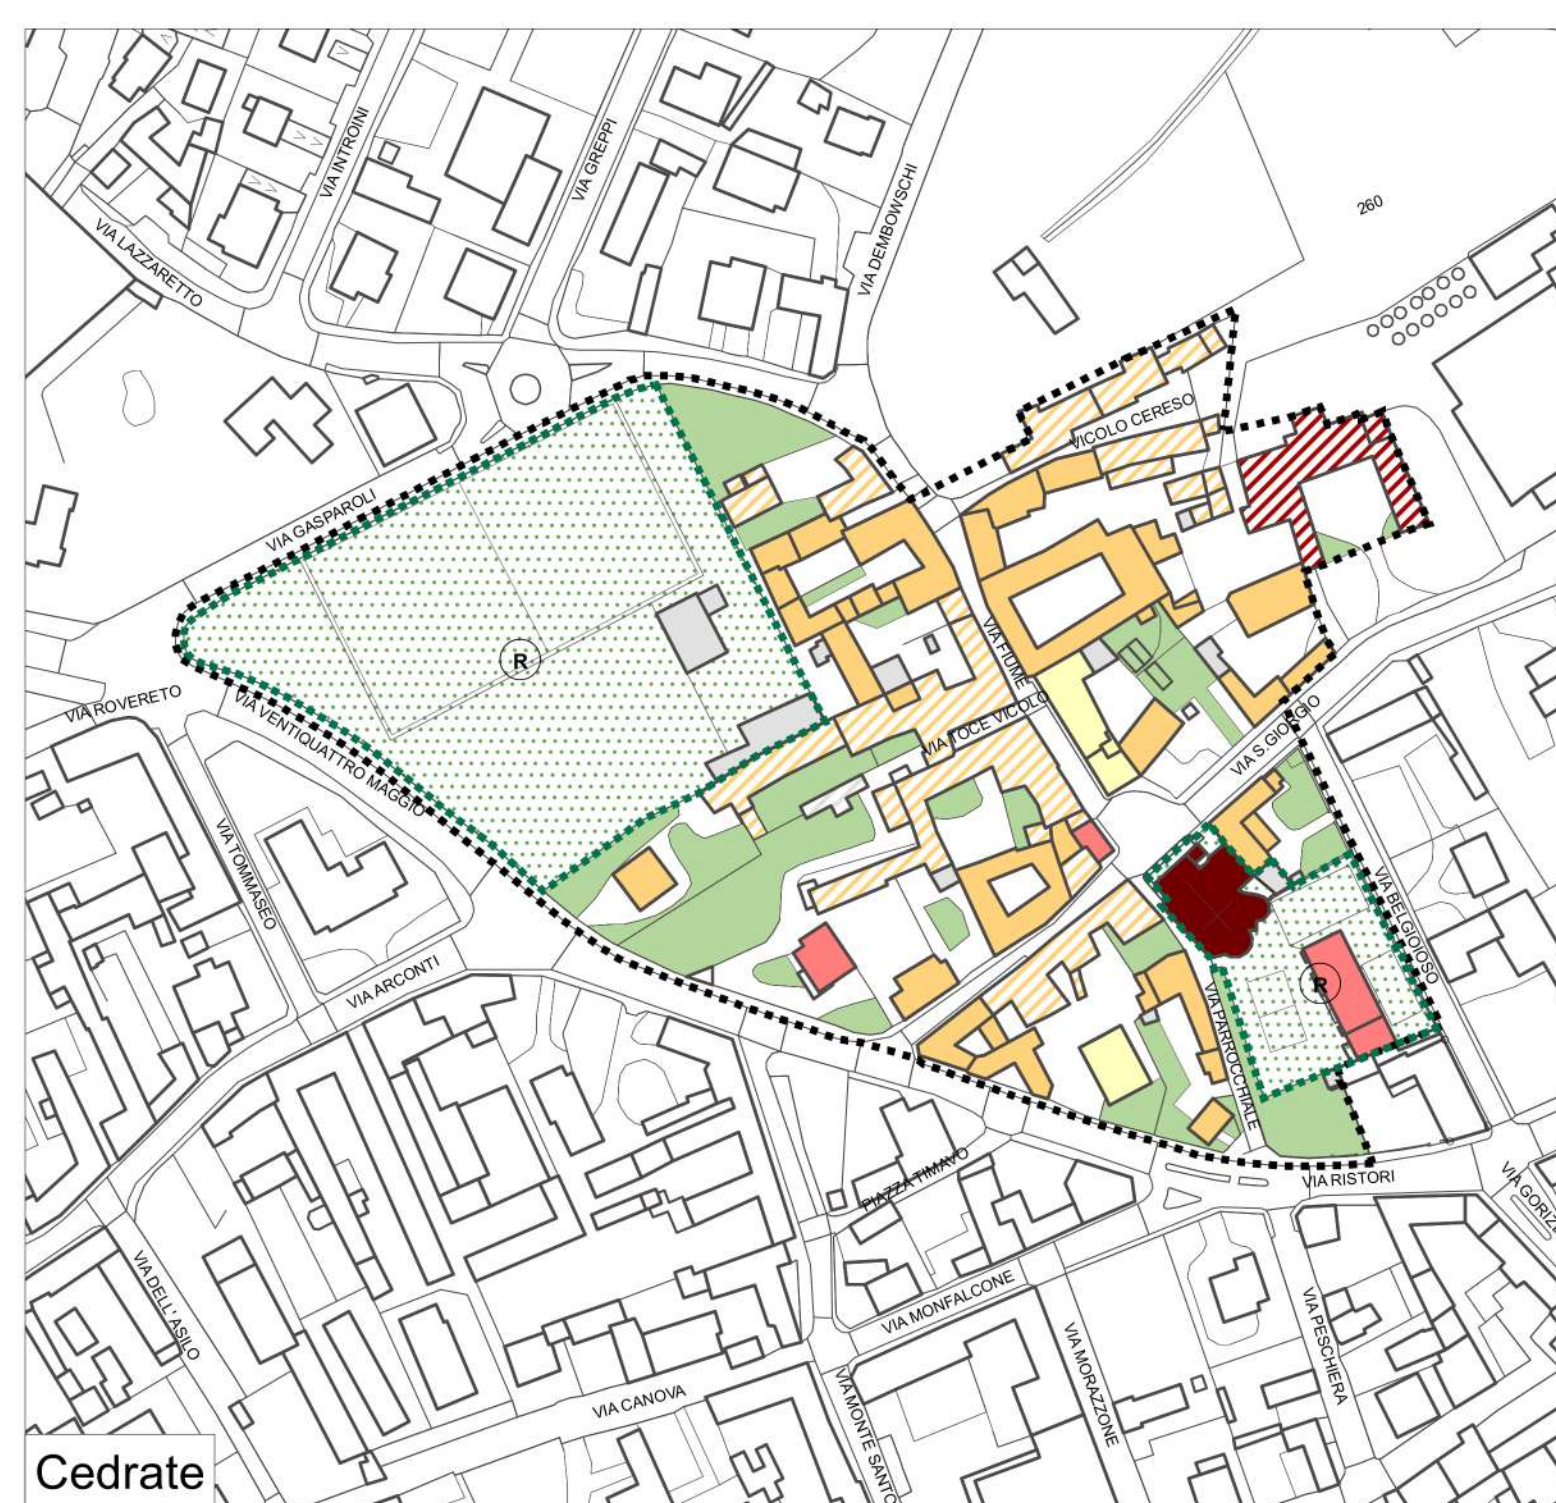
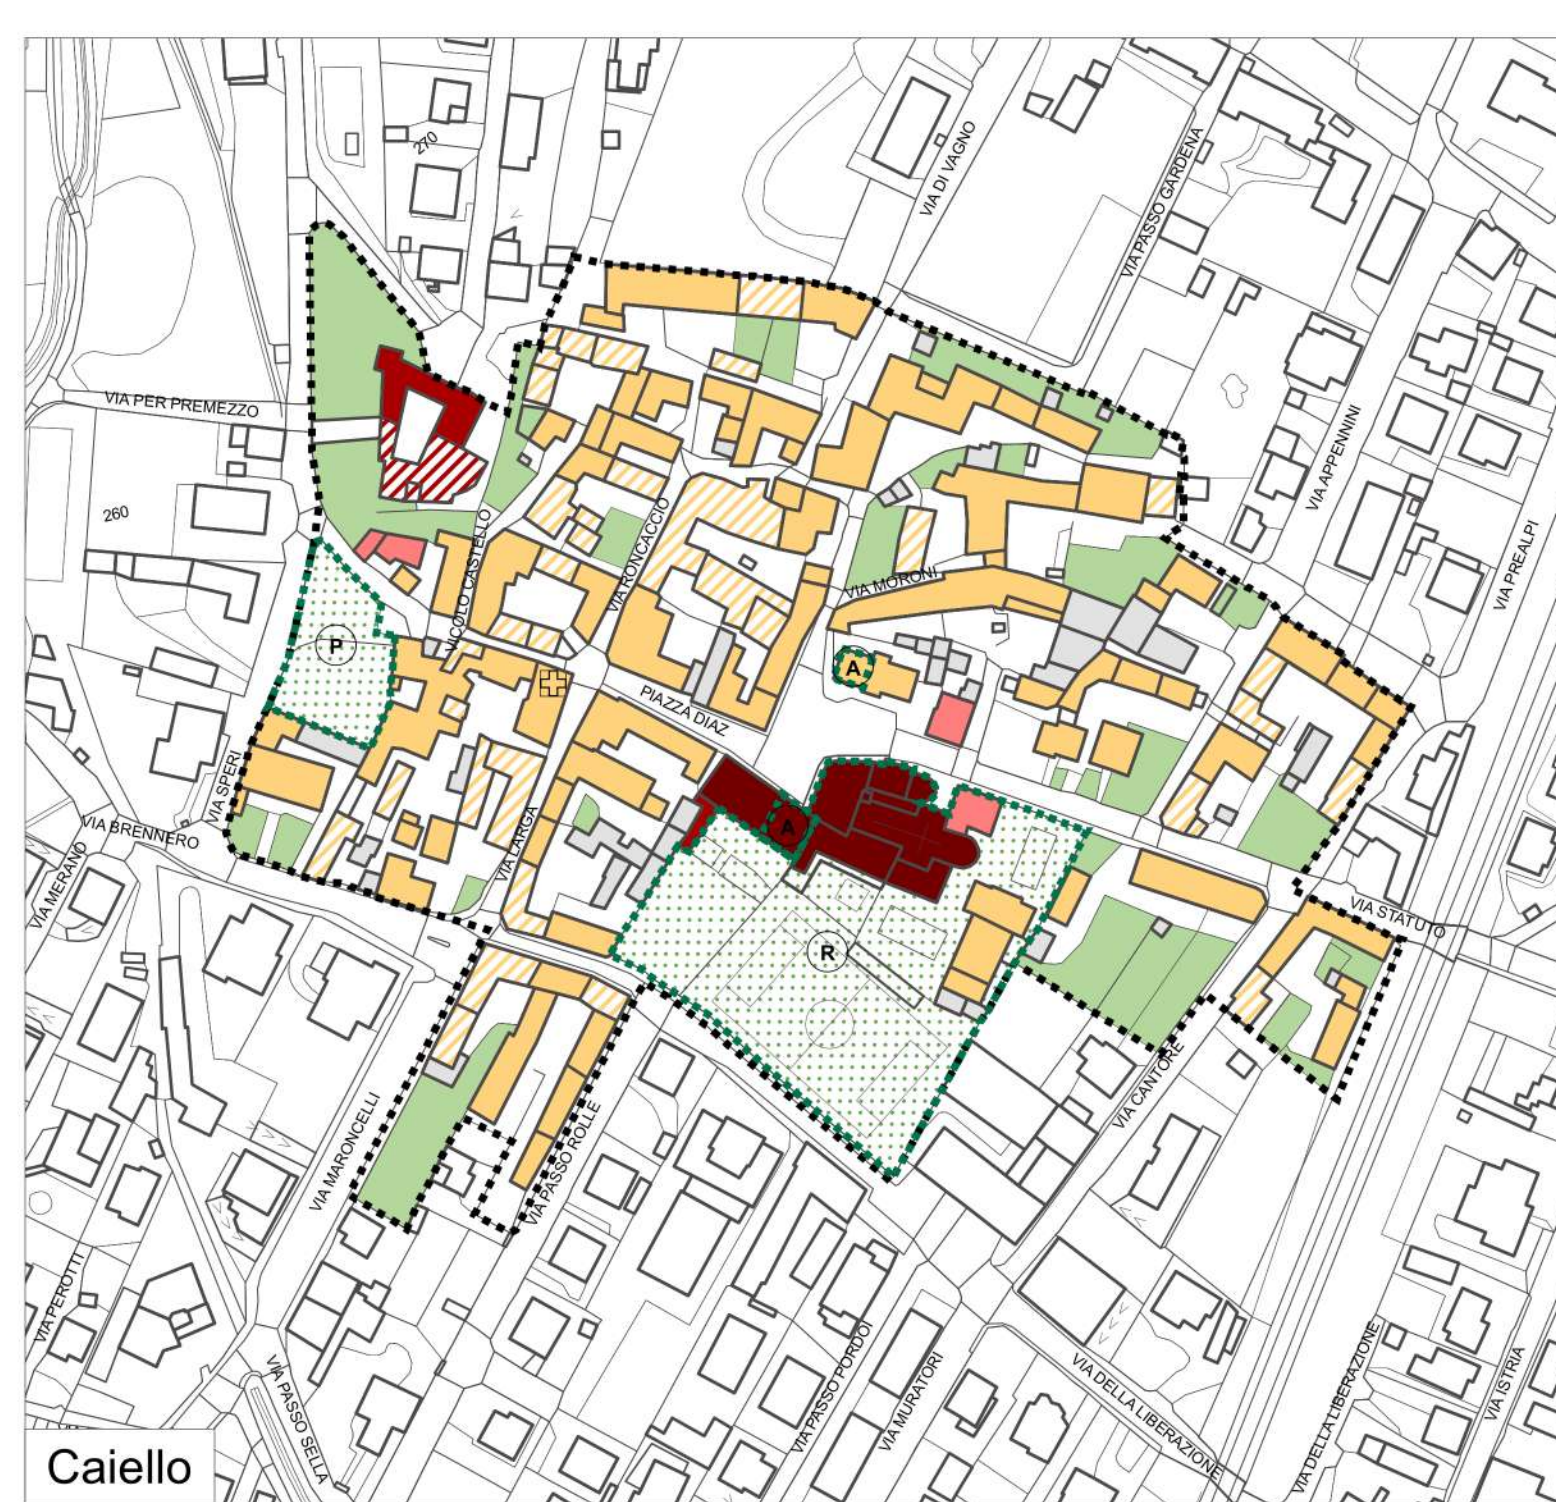


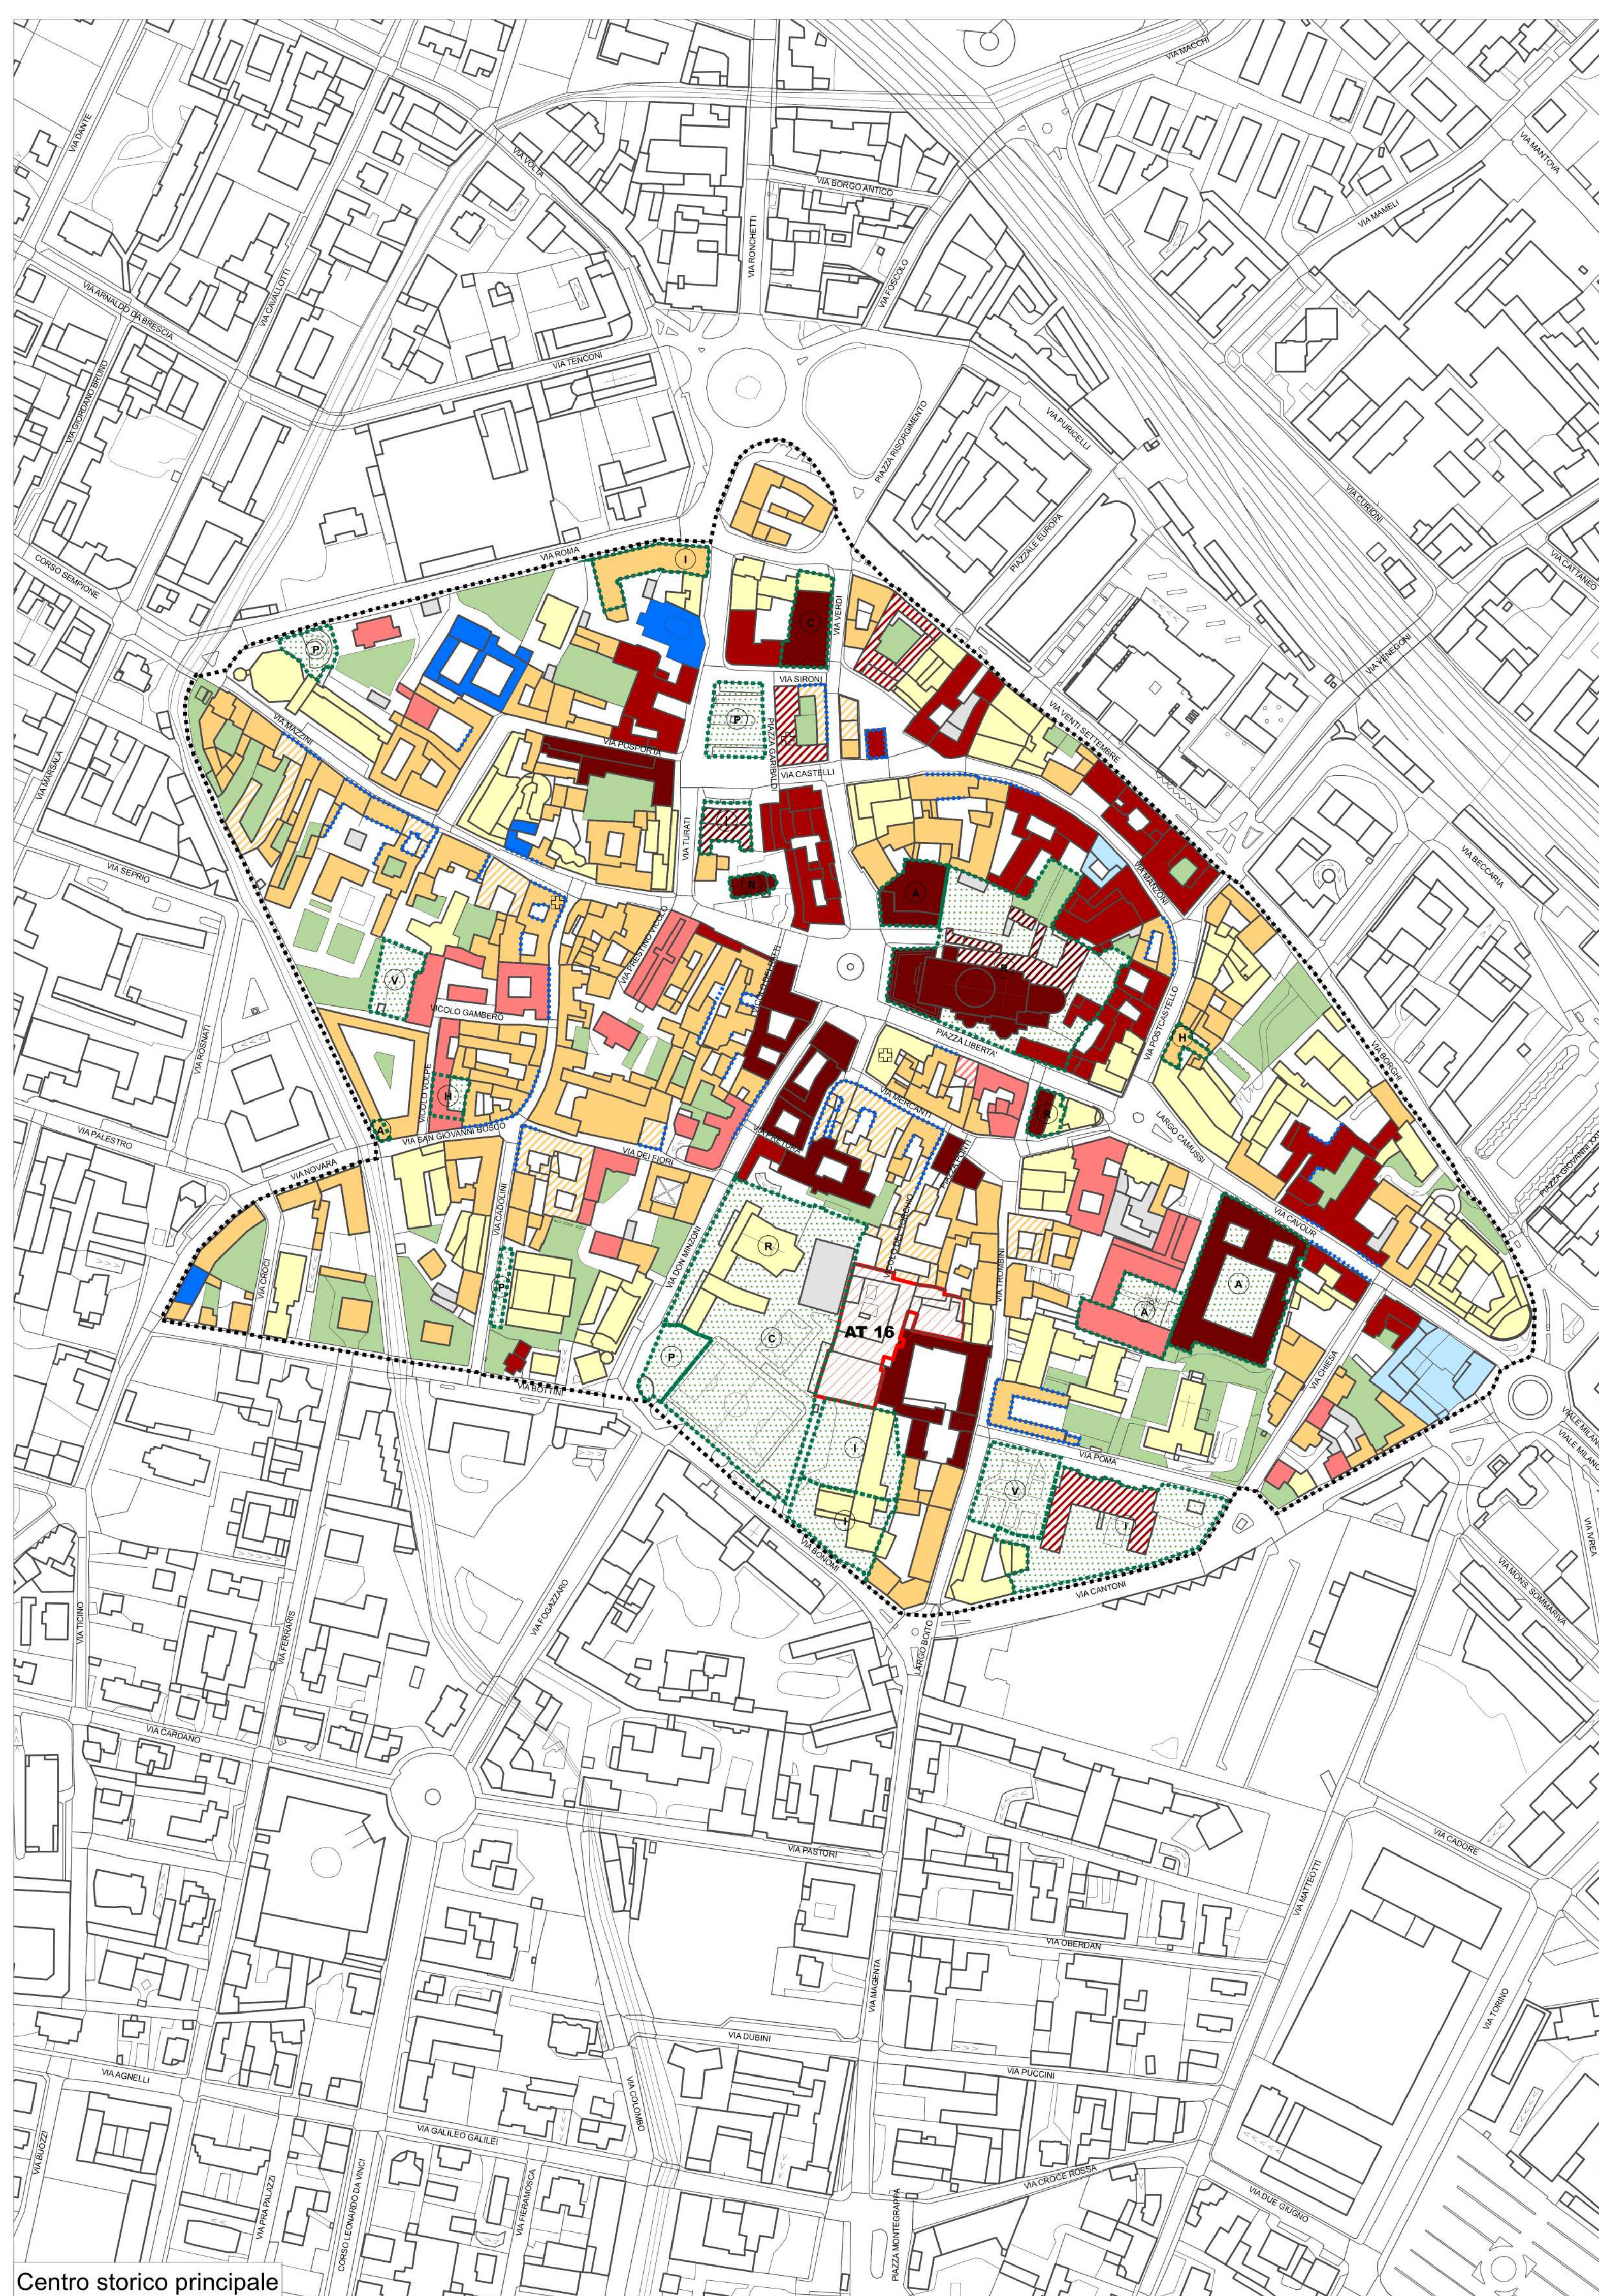

COMUNE DI GALLARATE

**PIANO DI GOVERNO DEL TERRITORIO
VARIANTE GENERALE**

COMMITTENTE COMUNE DI GALLARATE
Via Verdi n.2
21013 - Gallarate (VA)
Tel. 0331 75411 - fax 0331 78188
email: urbanistica@comune.gallarate.va.it
C.F. - P.I. 00560180127

Assessore alla Programmazione Territoriale:
Avv. GIOVANNI PIGNATARO
Dirigente Settore Programmazione Territoriale:
Arch. MARTA CUNDARI
Responsabile Settore Programmazione Territoriale:
Dott. MASSIMO SANDONI

PROGETTISTA Arch. Silvano Buzzi di
SILVANO BUZZI & ASSOCIATI SRL
25077 Roè Volciano (BS) Via Bellini, 9
Tel. 0365 59581 - fax 0365 595800
e-mail: info@buzziassociati.it
pec: info@pec.buzziassociati.it
C.F. - P.I. - Rag. Imprese di Brescia 03533880179
Capitale sociale versato € 100.000,00

CONSULENTI / CO-PROGETTISTI
Ing. Raria Garletti
21131 Brescia (BS)
Via Sant'Antonio, 42
Tel. 348 742450
e-mail: raria.garletti@libero.it
pec: raria.garletti@pec.garletti.it
P.I. 03188810584

RESPONSABILE SCIENTIFICO
Prof. ssa Maria Cristina Treu
12060 Roncolese (CN)
Corso Tranquilli, 18
Tel. 315 690652 fax 02 2392958
e-mail: m.cristina.treu@libero.it
P.I. 0302720046

RT2.1
**Nuclei urbani di antica formazione
Analisi dei valori storico morfologici**

APPROVAZIONE Deliberazione Consiliare n.29 del 3 giugno 2015 e n. 30 del 4 giugno 2015
Burl n. 30 del 22 luglio 2015

AGGIORNAMENTI Deliberazione Consiliare n. ... del ... 2023
Atto di modifica ai sensi dell'art. 6 delle Norme Tecniche di Attuazione del Piano dei Servizi

SCALA 1:2000

..... 2023