
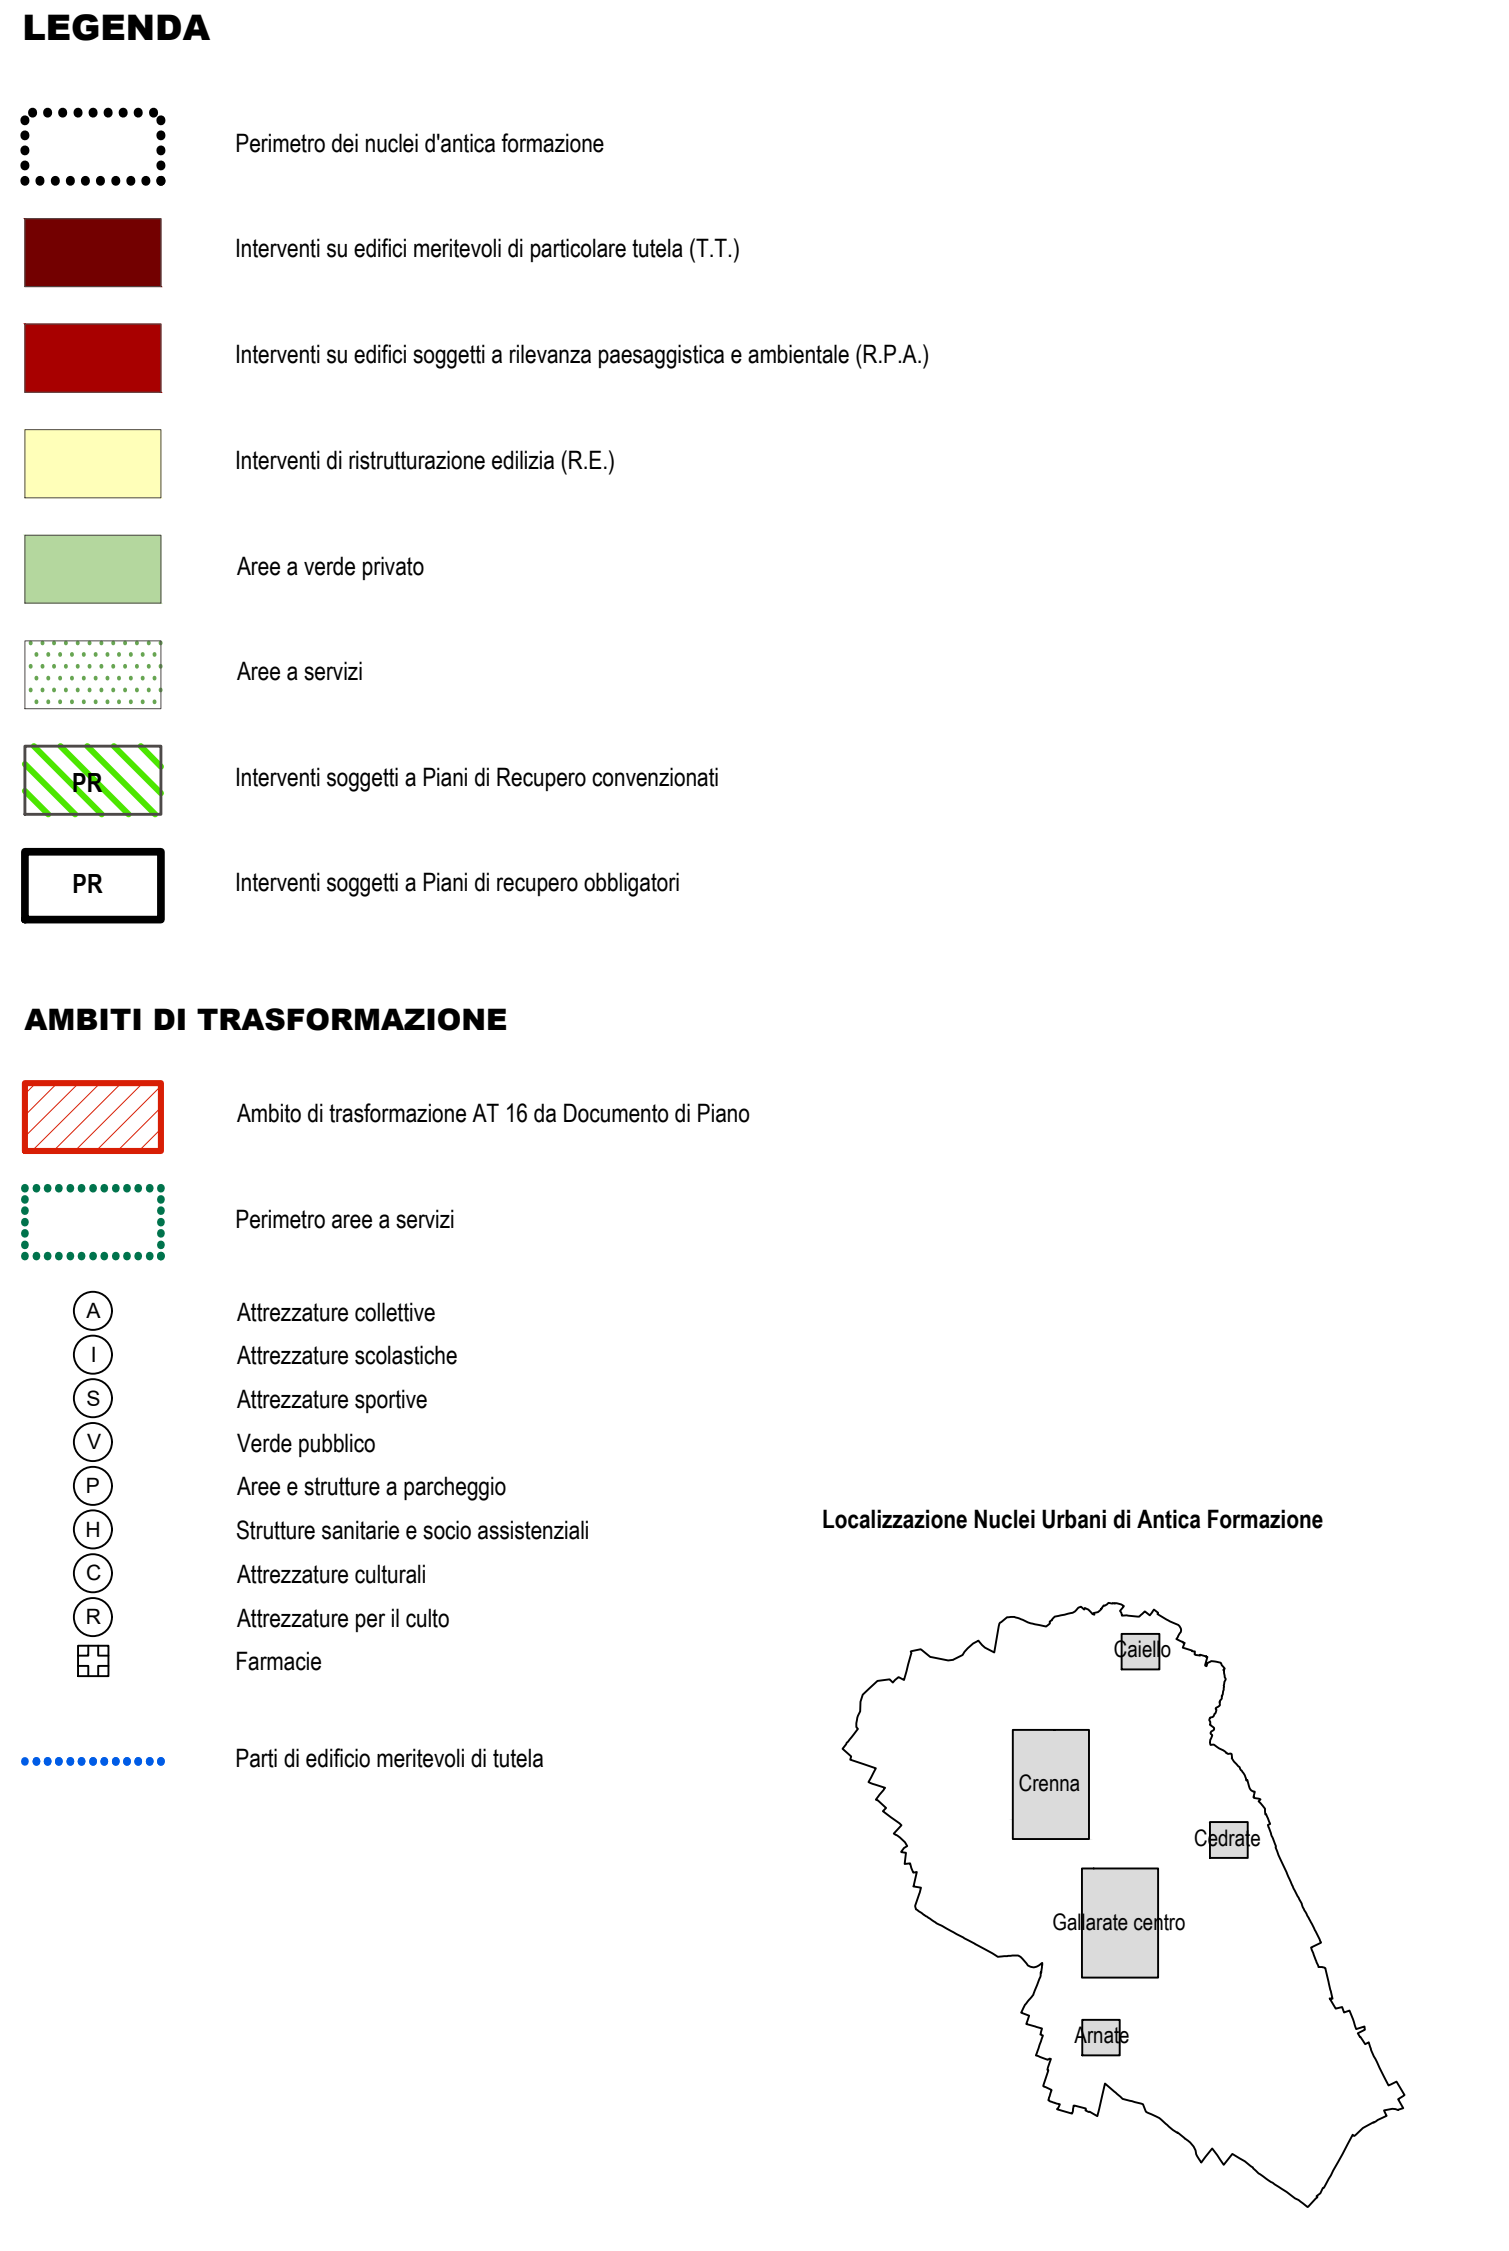
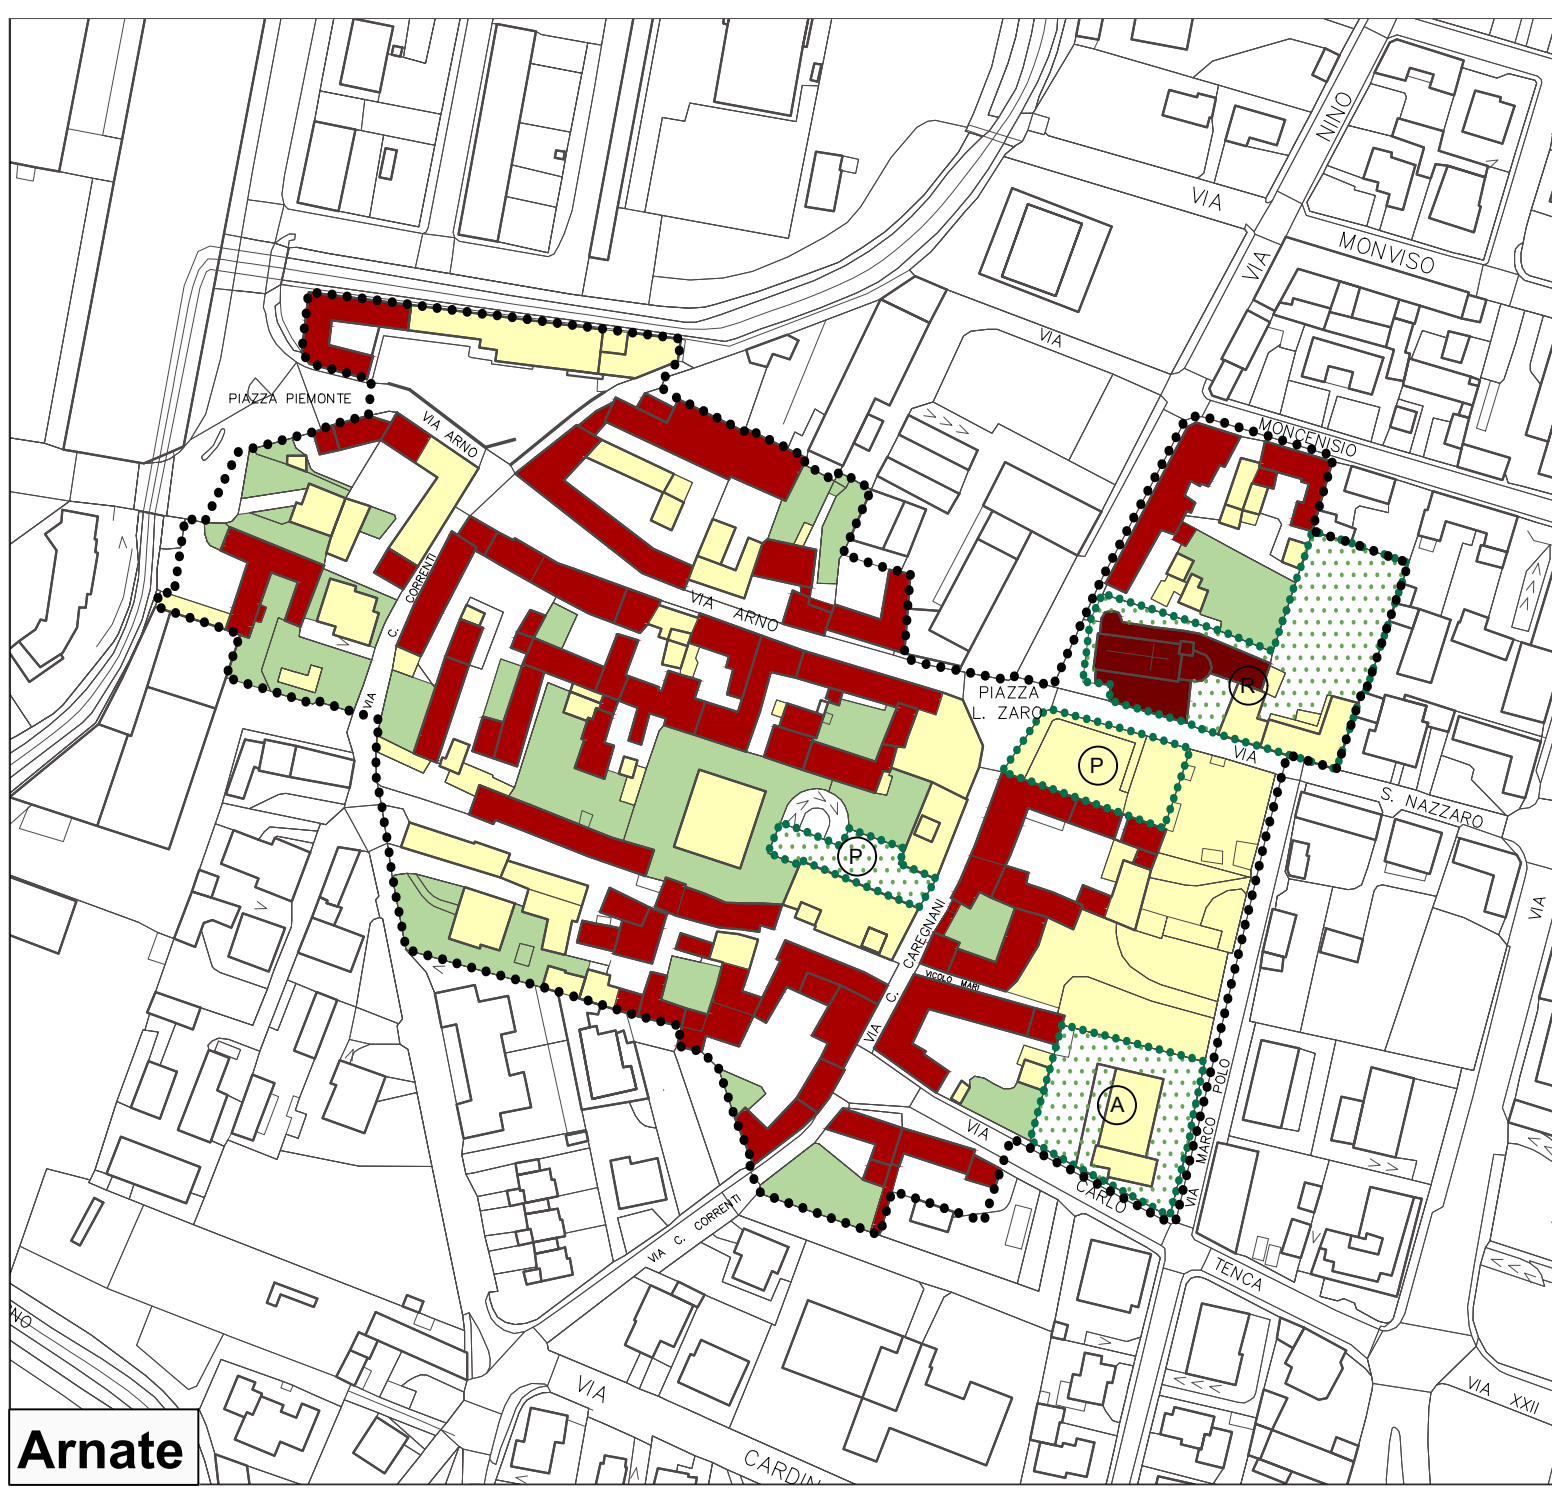
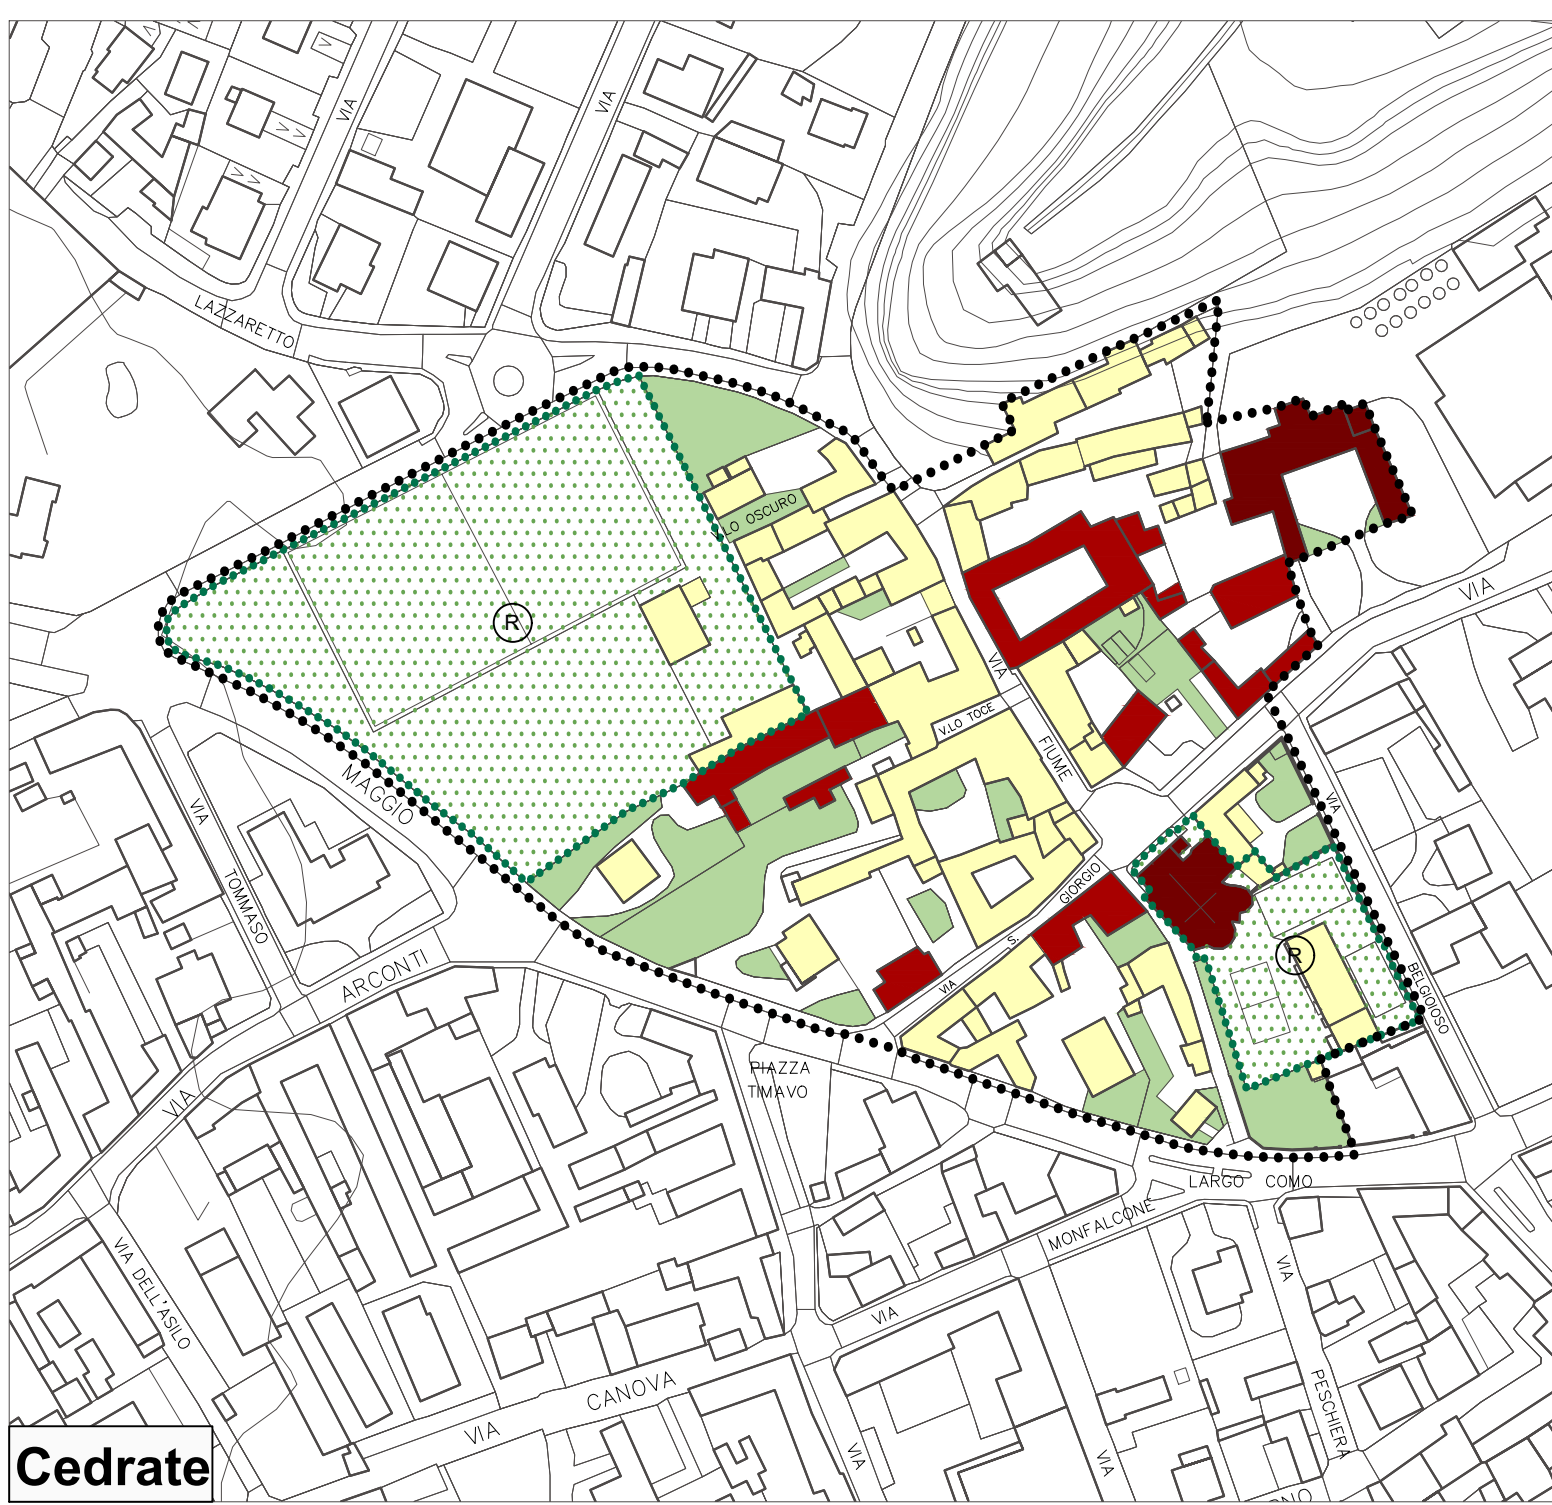
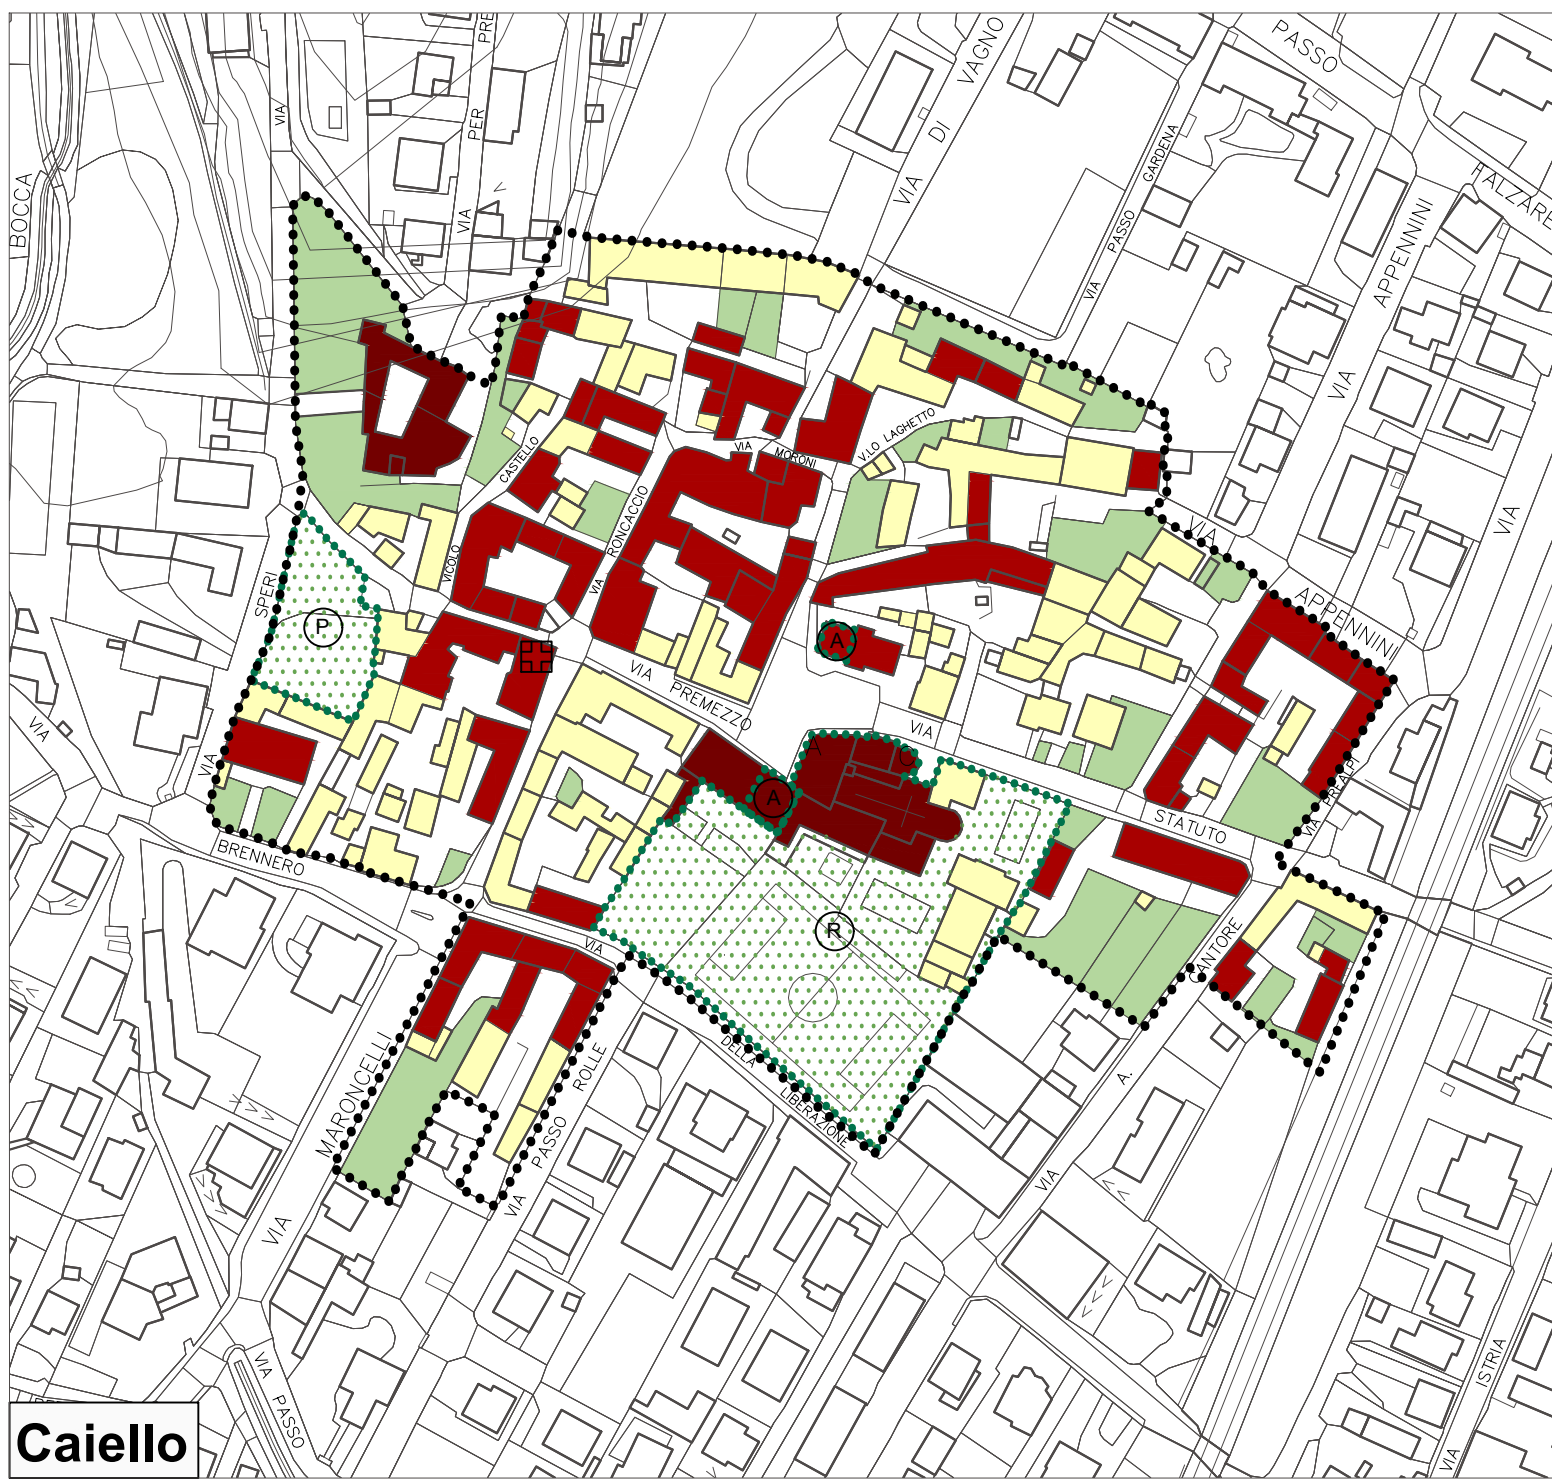


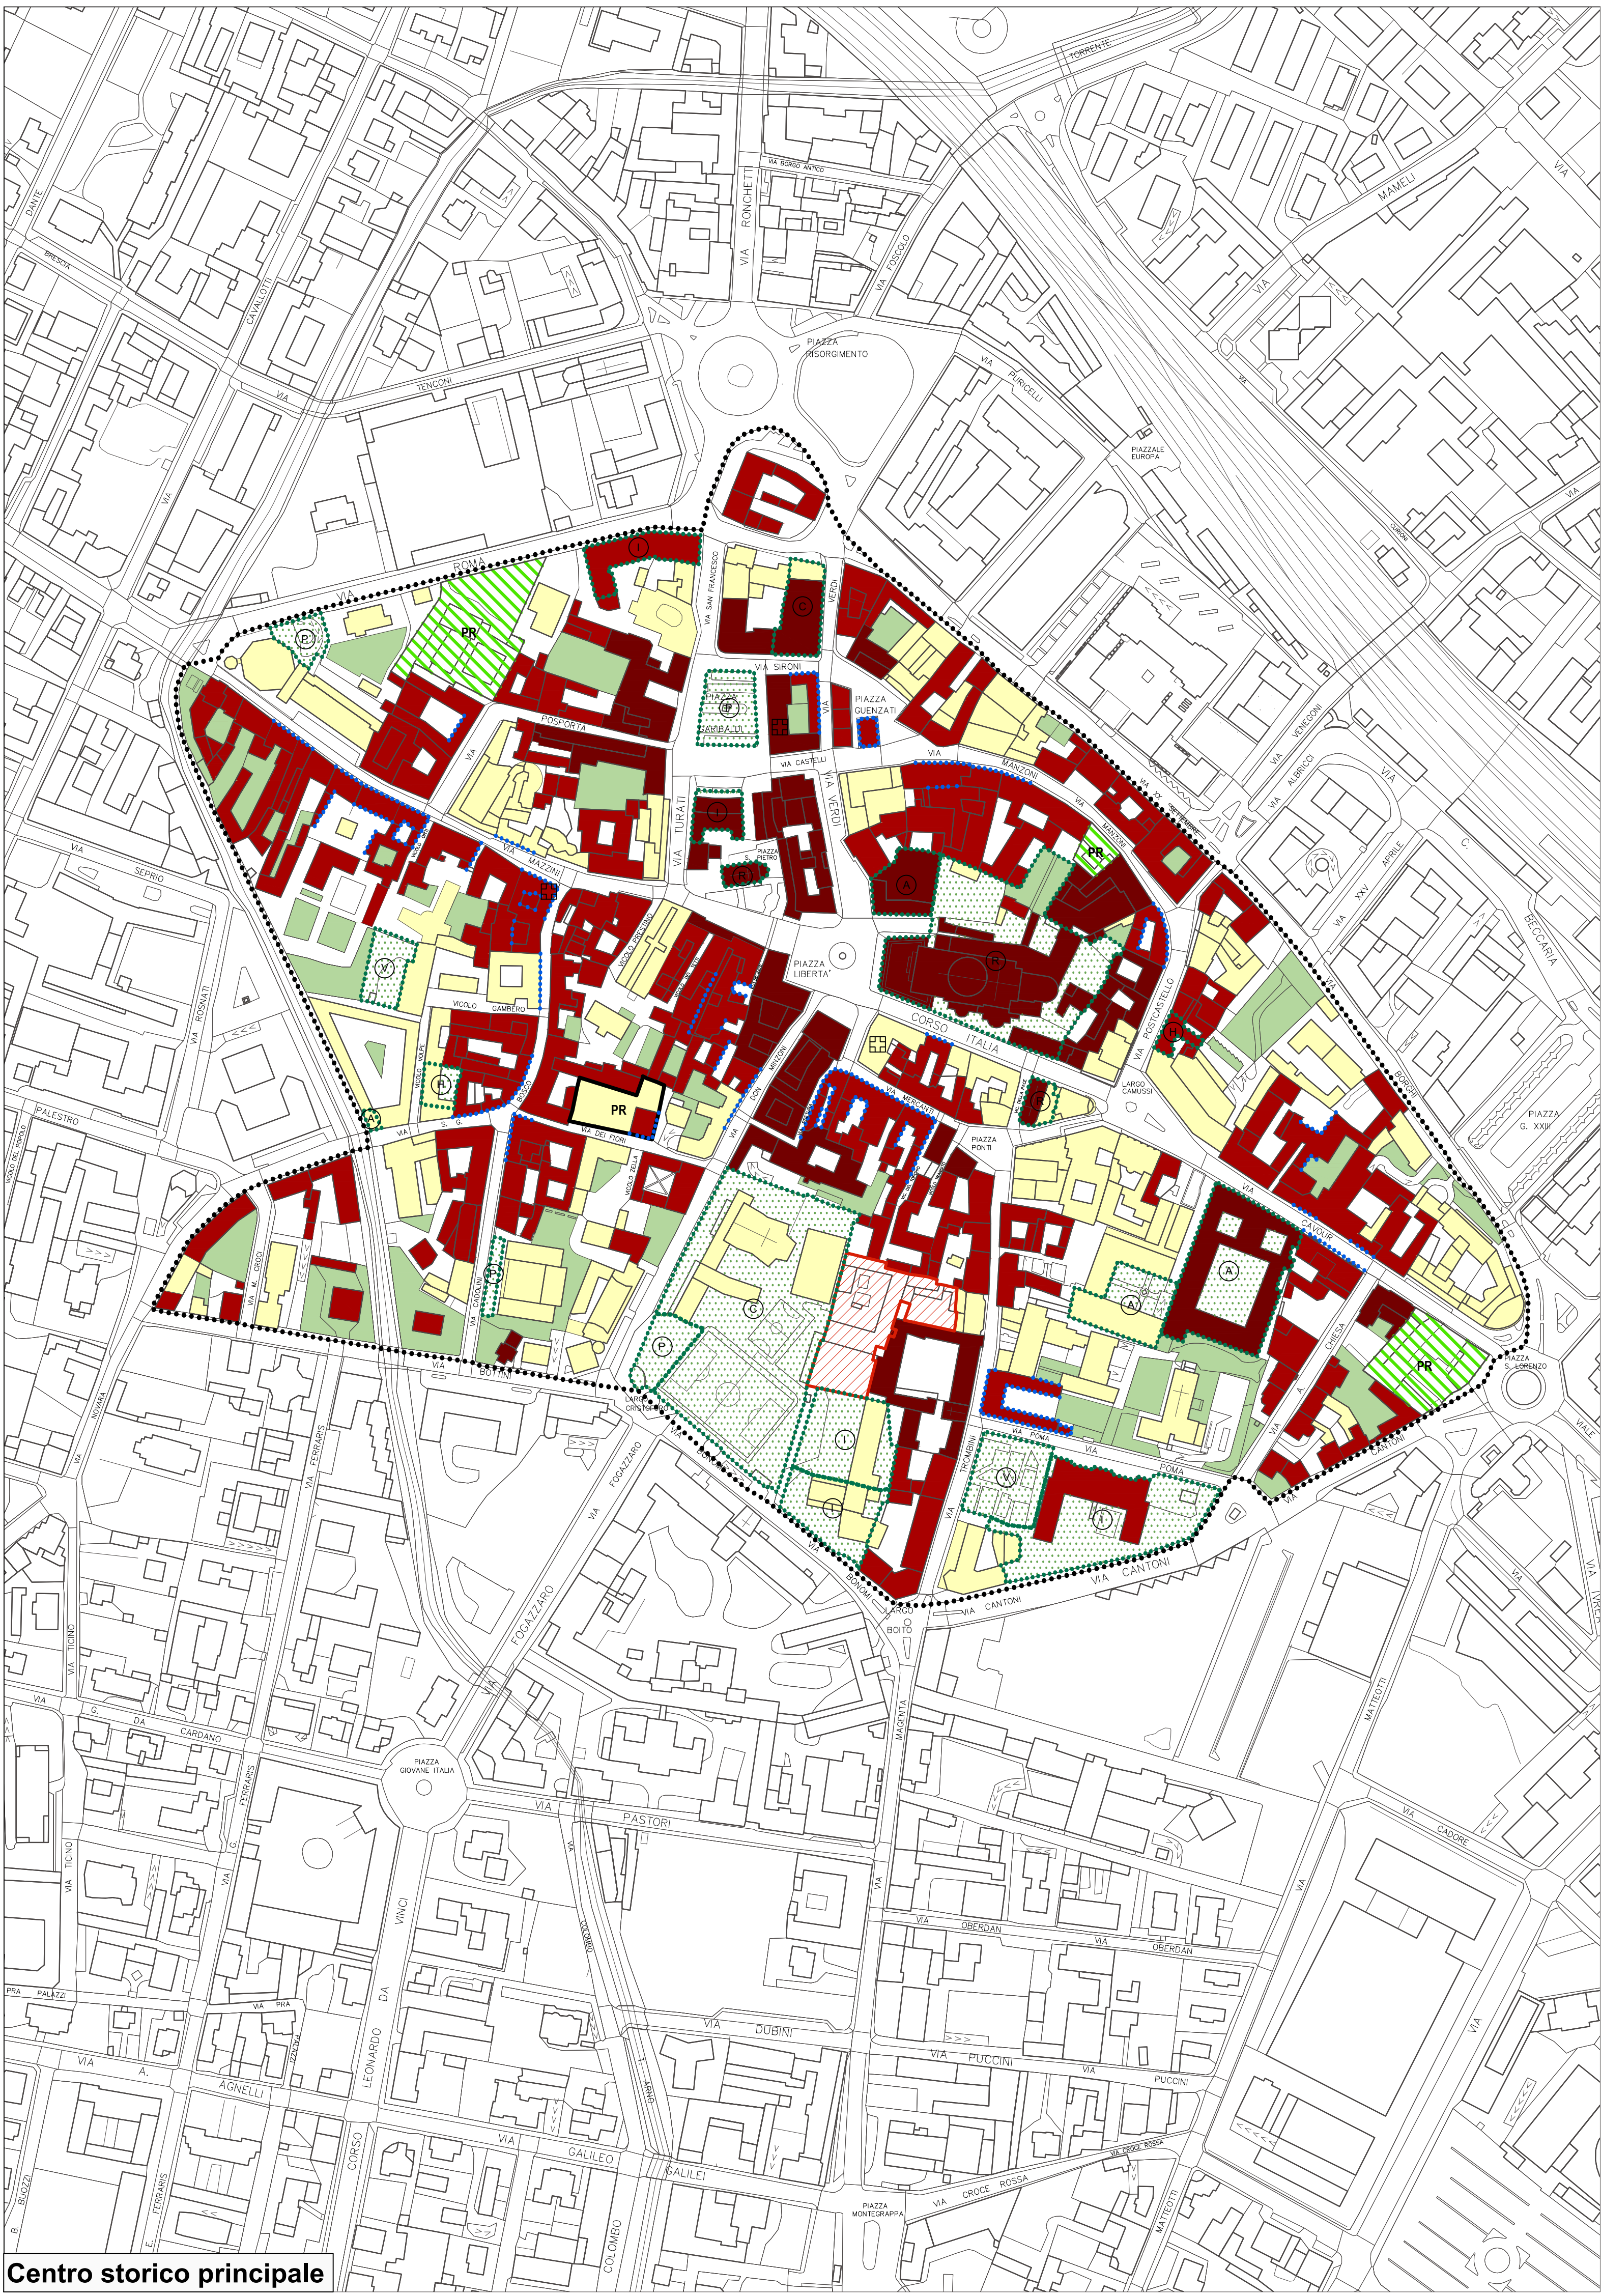

COMUNE DI GALLARATE

**PIANO DI GOVERNO DEL TERRITORIO
VARIANTE GENERALE**

COMMITTENTE COMUNE DI GALLARATE
Via Verdi n. 2
21013 - Gallarate (VA)
Tel. 0331 75411 - fax 0331 781869
email: urbanistica@comune.gallarate.va.it
C.F. - P.I. 00560180127

Assessore alla Programmazione Territoriale:
Avv. GIOVANNI PIGNATARO
Dirigente Settore Programmazione Territoriale:
Arch. MARTA CUNDARI
Responsabile Settore Programmazione Territoriale:
Dott. MASSIMO SANDONI

PROGETTISTA Arch. Silvano Buzzi di
SILVANO BUZZI & ASSOCIATI SRL
25077 Rode Viskiano (BS) Via Bellini, 9
Tel. 0365 59581 - fax 0365 595800
e-mail: info@buzziassociati.it
pec: info@pec.buzziassociati.it
C.F. - P.I. - Reg. Imprese di Brescia 03533880179
Capitale sociale versato € 100.000,00

CONSULENTI / CO-PROGETTISTI Ing. Iaria Garletti
25133 Brescia (BS)
Via Sant'Antonio, 42
Tel. 348 742400
e-mail: iaria.garletti@libero.it
pec: iaria.garletti@ingpec.eu
P.I. 0318810084

RESPONSABILE SCIENTIFICO Prof. ssa Maria Cristina Treu
12060 Bonassasco (CN)
Corso Tranquilo, 18
Tel. 335 690037 fax. 02 23902655
e-mail: maracristina.treu@libero.it
P.I. 03027220046

RT3.1 **PIANO DELLE REGOLE**
Nuclei urbani di antica formazione
Tipologie di intervento

APPROVAZIONE Deliberazione Consiliare n. 29 del 3 giugno 2015 e n. 30 del 4 giugno 2015
Burl. sul 30 del 22 luglio 2015

AGGIORNAMENTI Deliberazione Consiliare n. del 2023
Atto di modifica ai sensi dell'art. 6 delle Norme Tecniche di Attuazione del Piano dei Servizi

SCALA 1:2000

..... 2023

A TITOLO DELLE VERTI LEGGE DEL 20/10/1977 ART. 17, COMMA 2, LETT. A) E 2) IL PRESENTE DISEGNO NON FORMA PARTE DEL DOCUMENTO DI PROGETTO E NON HA EFFETTO DI AUTORIZZAZIONE DI LAVORI NESSUNO A SOSTITUIRLO.