



PGT COMUNE DI GALLARATE - ST11.1 VIABILITÀ DI PROGETTO
(ADOTTATO IN SALVAGUARDIA IN ESITO ALLA DELIBERAZIONE DEL CONSIGLIO COMUNALE N.30 DEL 28/09/2023)

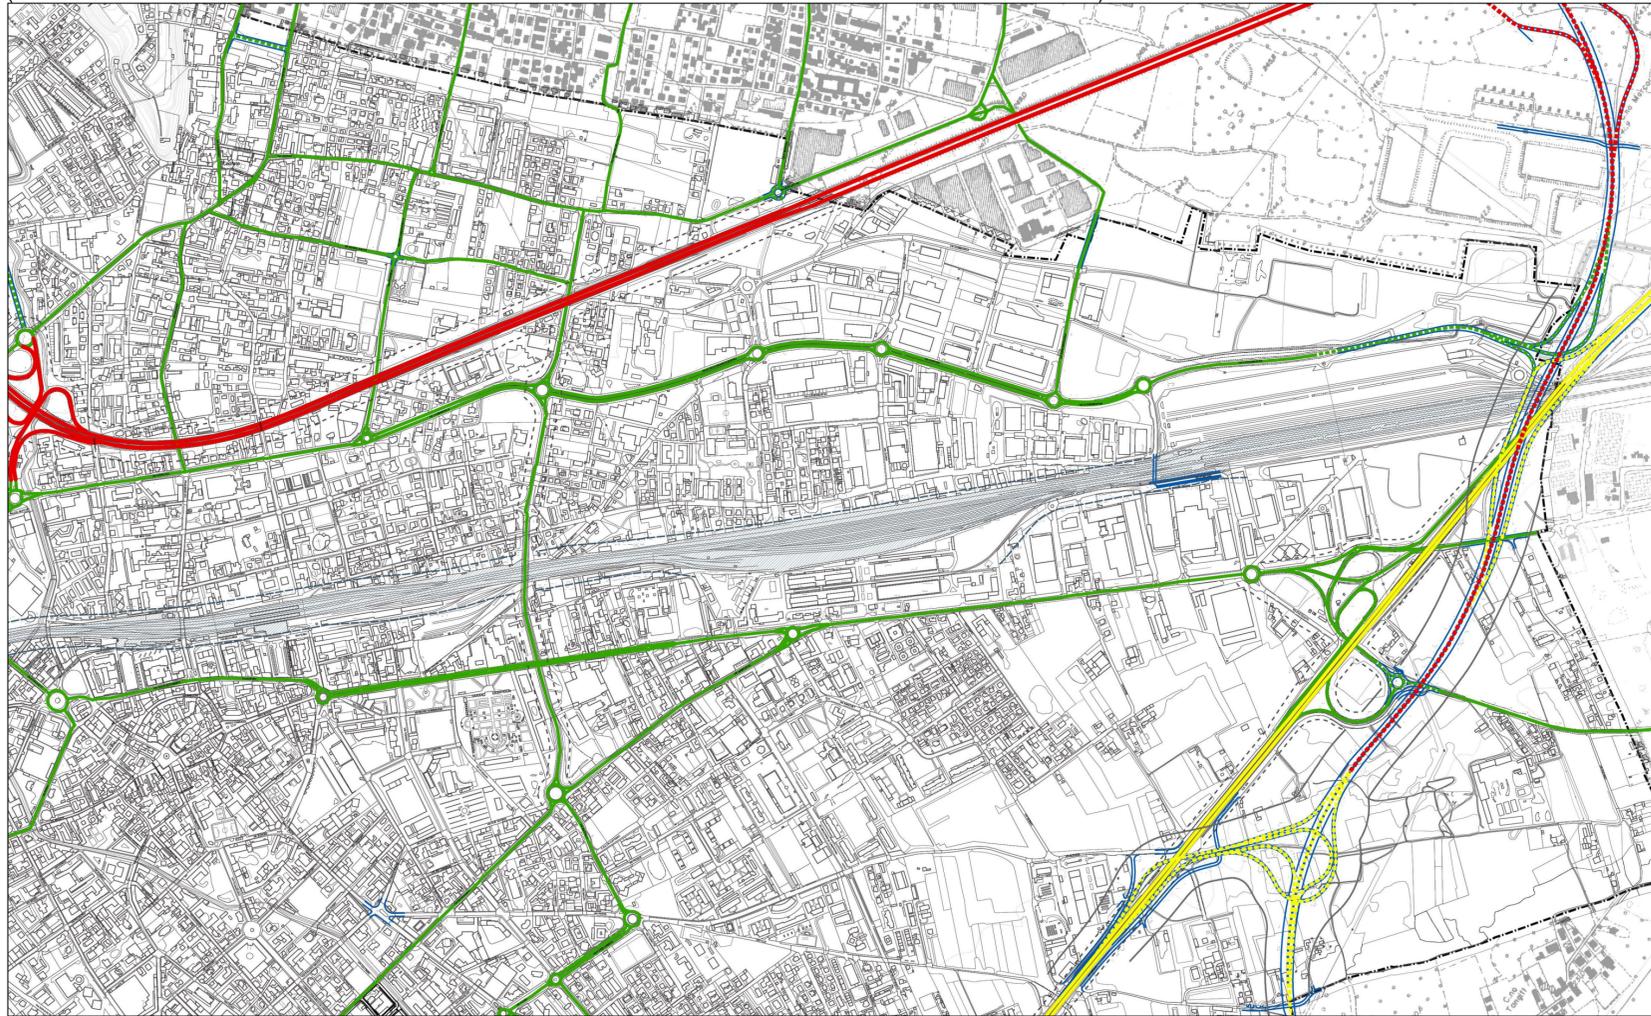

LEGENDA

- Confine amministrativo comunale
- Viabilità di progetto
- Viabilità autostradale esistente
- Viabilità autostradale di progetto
- Viabilità primaria esistente
- Viabilità primaria di progetto
- Viabilità secondaria esistente
- Viabilità secondaria di progetto
- Corridoio di salvaguardia urbanistica stradale
- Limite di inedificabilità stradale
- Corridoio di salvaguardia urbanistica ferroviaria
Tratto in galleria naturale
- Corridoio di salvaguardia urbanistica ferroviaria
Tratto in trincea/galleria artificiale o rilevato
- Limite di inedificabilità ferrovia
- Aree per impianti ferroviari - IF

PGT COMUNE DI GALLARATE - ST11.1 VIABILITÀ DI PROGETTO
(ADOTTATO IN SALVAGUARDIA IN ESITO ALLA DELIBERAZIONE DEL CONSIGLIO COMUNALE N.30 DEL 28/09/2023)
- INSERIMENTO PROGETTO

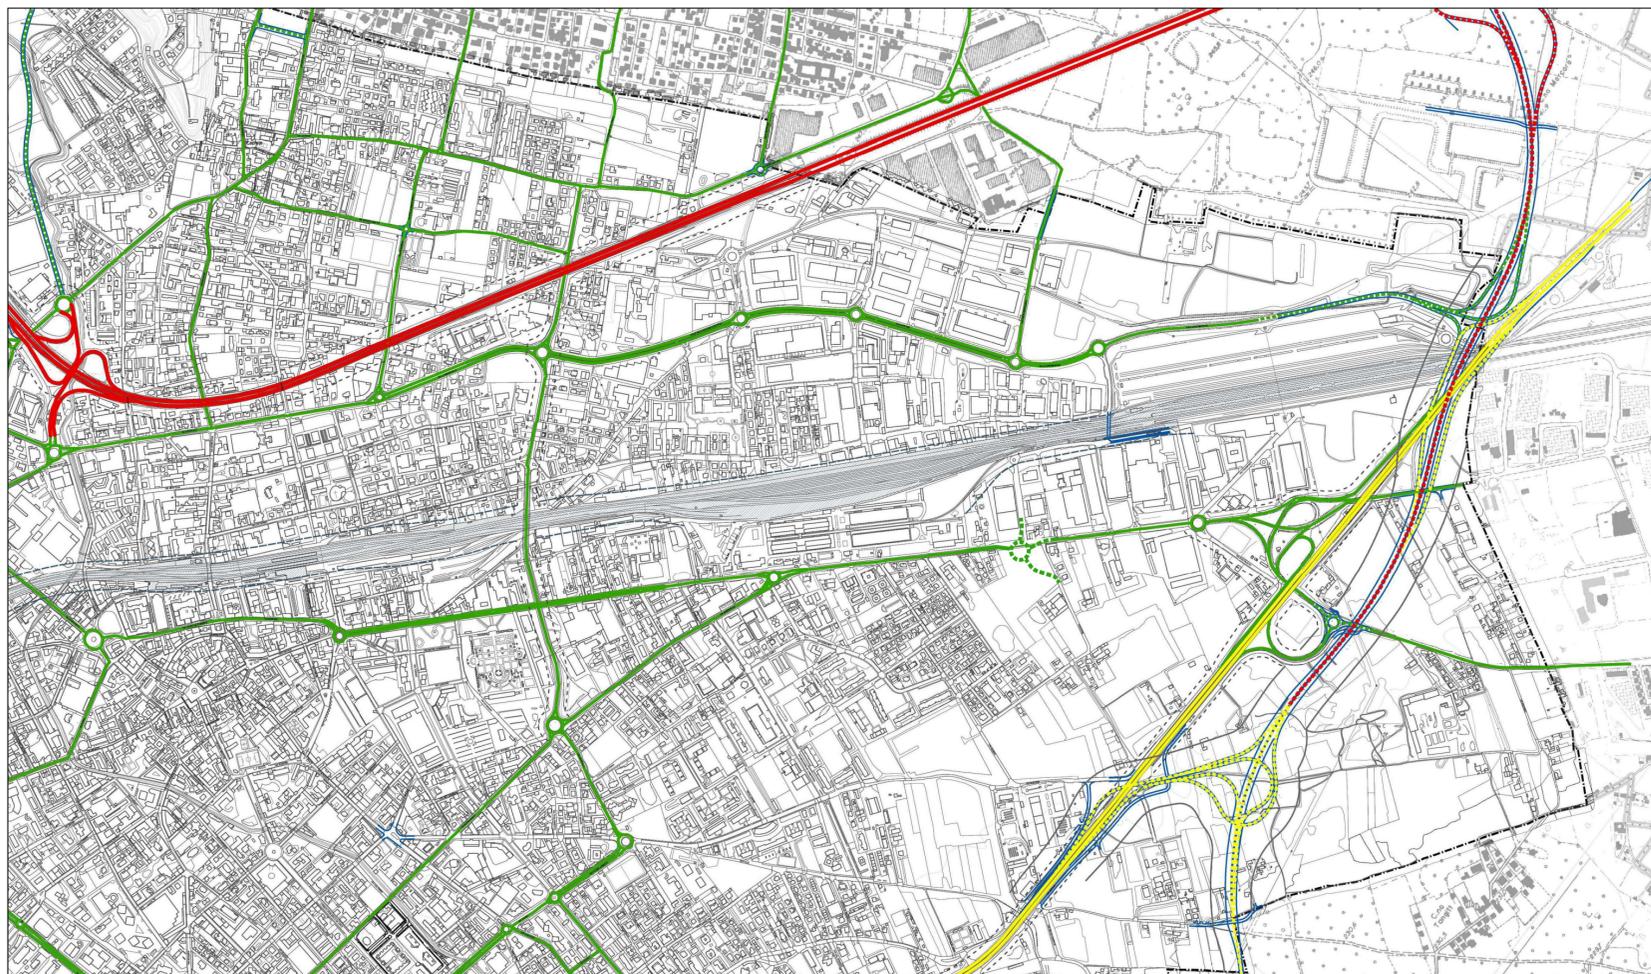

Legge regionale 4 maggio 2009 n.9 "interventi per la ripresa economica" ID.Intervento 2758612



CITTÀ DI GALLARATE

NORD MILANO CONSULT s.r.l.
UN DIRETTORE TECNICO
(arch. Michela Di Mento)

Michela Di Mento

I PROGETTISTI

NORD MILANO CONSULT s.r.l.
(ing. Caterina Aliverti)

Caterina Aliverti
(arch. Michela Di Mento)

Carlo Brusa
(Ing. Carlo Brusa)

Davide Sonvico
(Ing. Davide Sonvico)

Davide Sonvico

LAVORI DI REALIZZAZIONE ROTATORIA STRADALE
IN CORRISPONDENZA DELL'INTERSEZIONE TRA VIALE MILANO
(SS.33) E VIA ADIGE

PROGETTO DI FATTIBILITÀ TECNICA ECONOMICA

rev. 2	Integratori C.d.S. - Uff. valorizzazione del paesaggio C. di Gallarate del 19/10/2023		Ottobre 2023
rev. 1	Integratori C.d.S. - Uff. valorizzazione del paesaggio C.		Ottobre 2023
NUMERO	DESCRIZIONE		DATA
allegato n°:	disegno n°:	titolo: Elaborati grafici:	
2.2.3	48248	Estratto strumenti urbanistici con inserimento opere di progetto: Tav.ST11.1- Viabilità di progetto	
scala:	1:2.000		
n° commessa: C1158	MAGGIO 2023		

NORD MILANO CONSULT s.r.l.
Società di Ingegneria
Via Bruno Raimondi, 5 - 21052 Busto Arsizio
tel. 0331/636702
e-mail: segreteria@nordmil.com
website: www.nordmil.com

CON LA CONSULENZA DI:



TRM GROUP
Via Giuseppe Ferrari, 39 - 20900 Monza (MB)
tel. 039/3900237 e-mail: ufficio.tecnico@trmgroup.org
website: www.trmgroup.org