




SEZIONE TIPO PISTA CICLOPEDONALE
scala 1:100

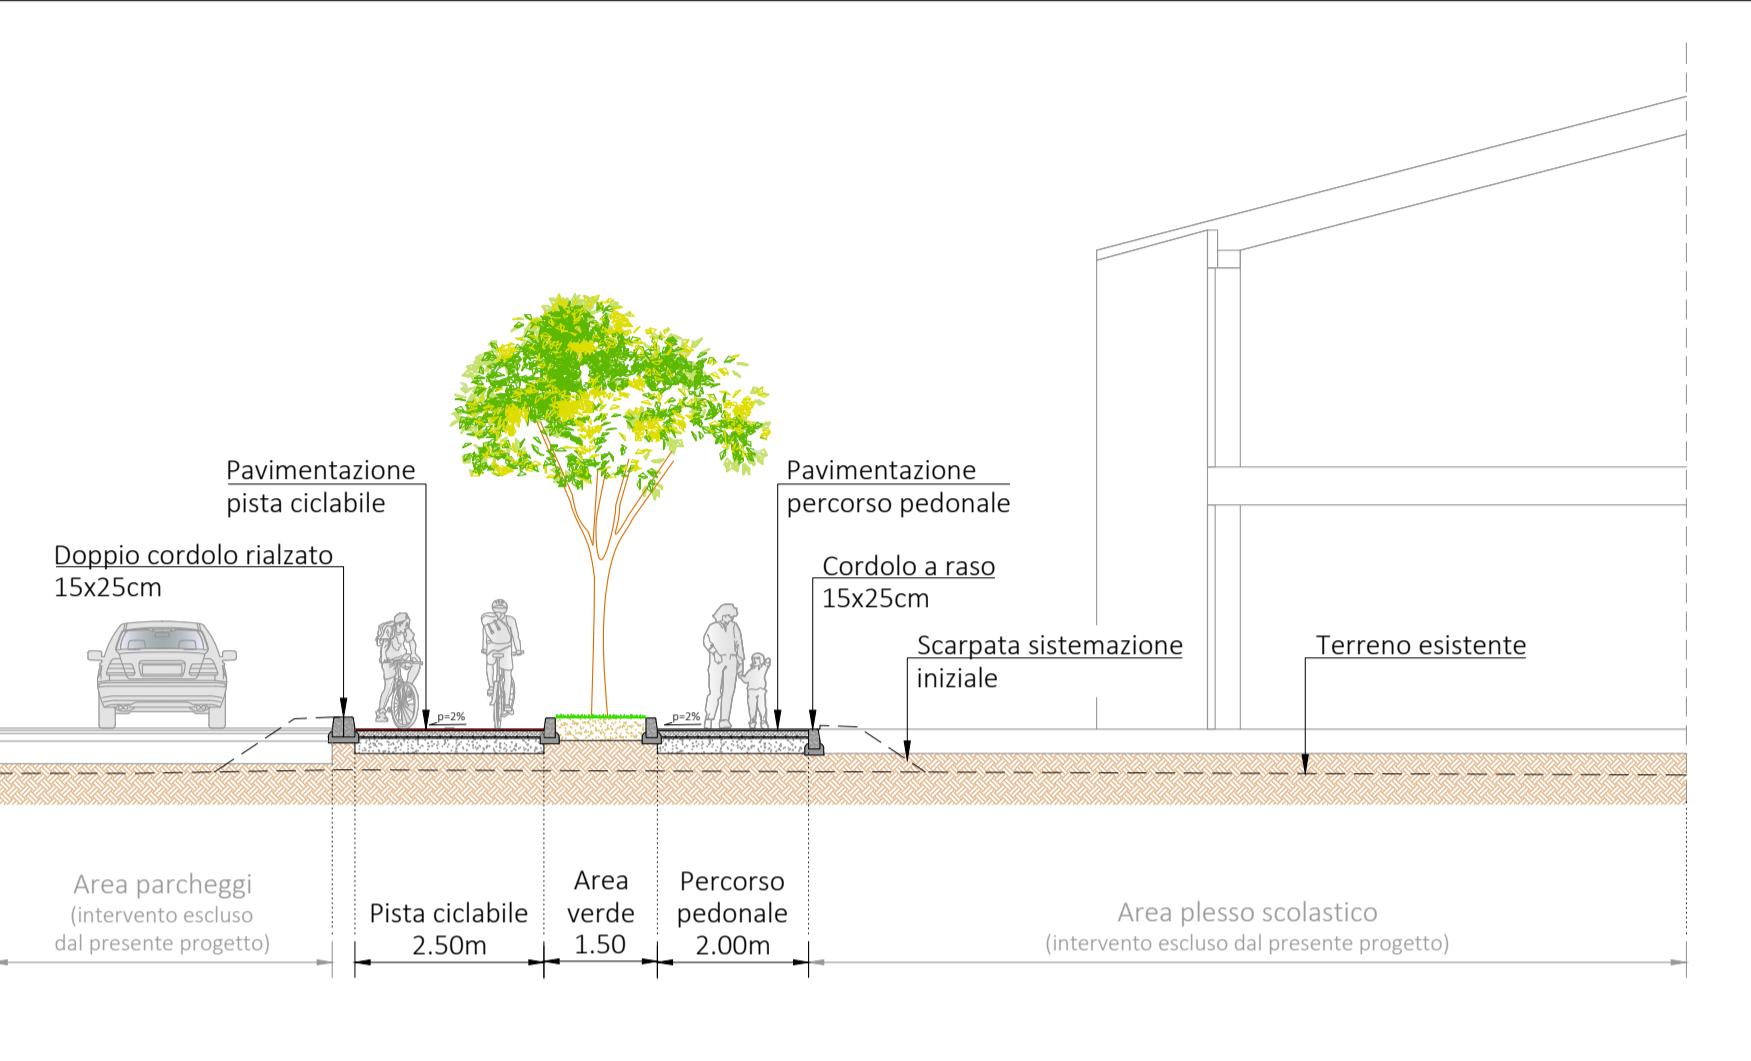


SEZIONE TIPO PISTA CICLOPEDONALE IN RILEVATO
scala 1:100

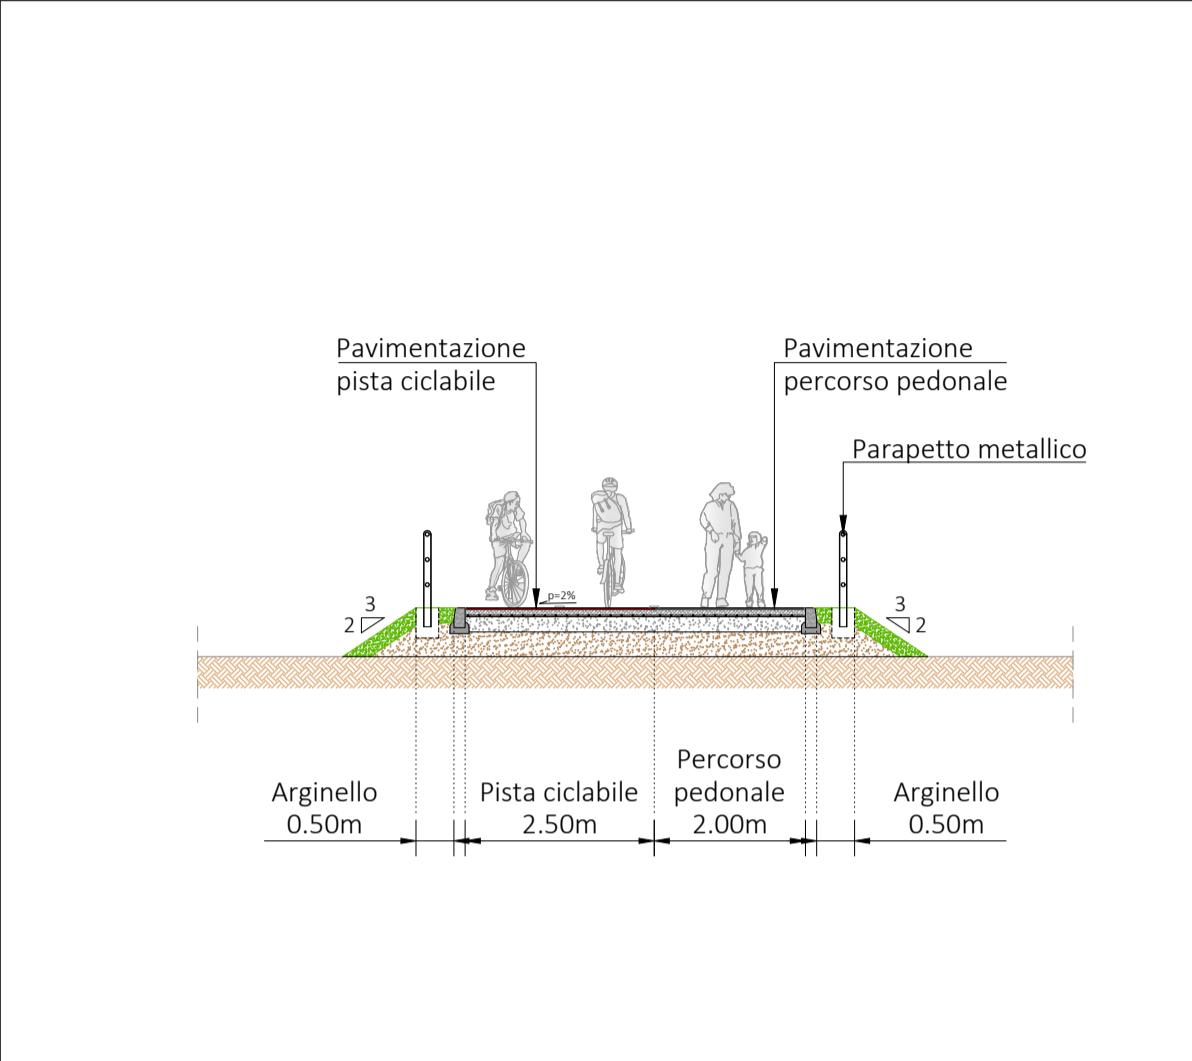


SEZIONE TIPO PISTA CICLOPEDONALE IN SOTTOPASSO
scala 1:100

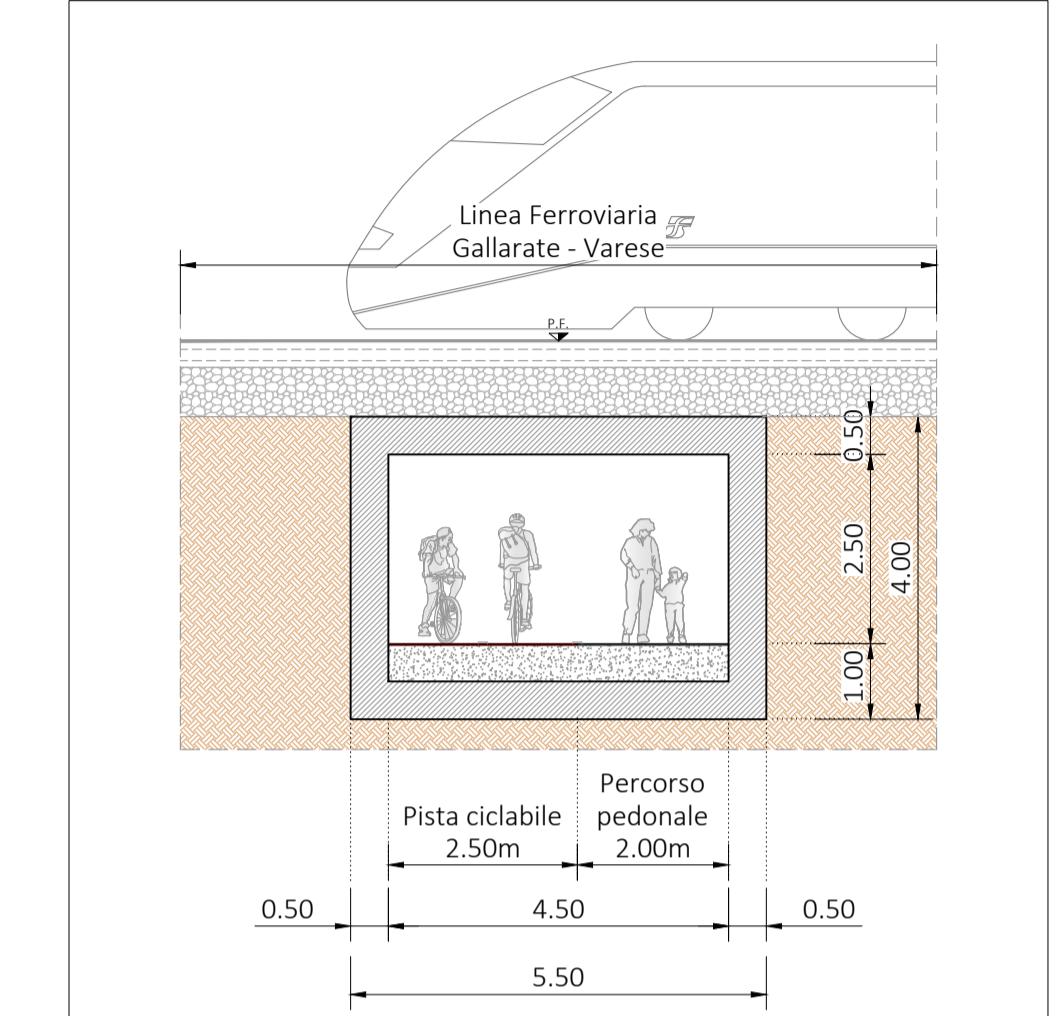


PARTICOLARE CORDOLO
scala 1:10

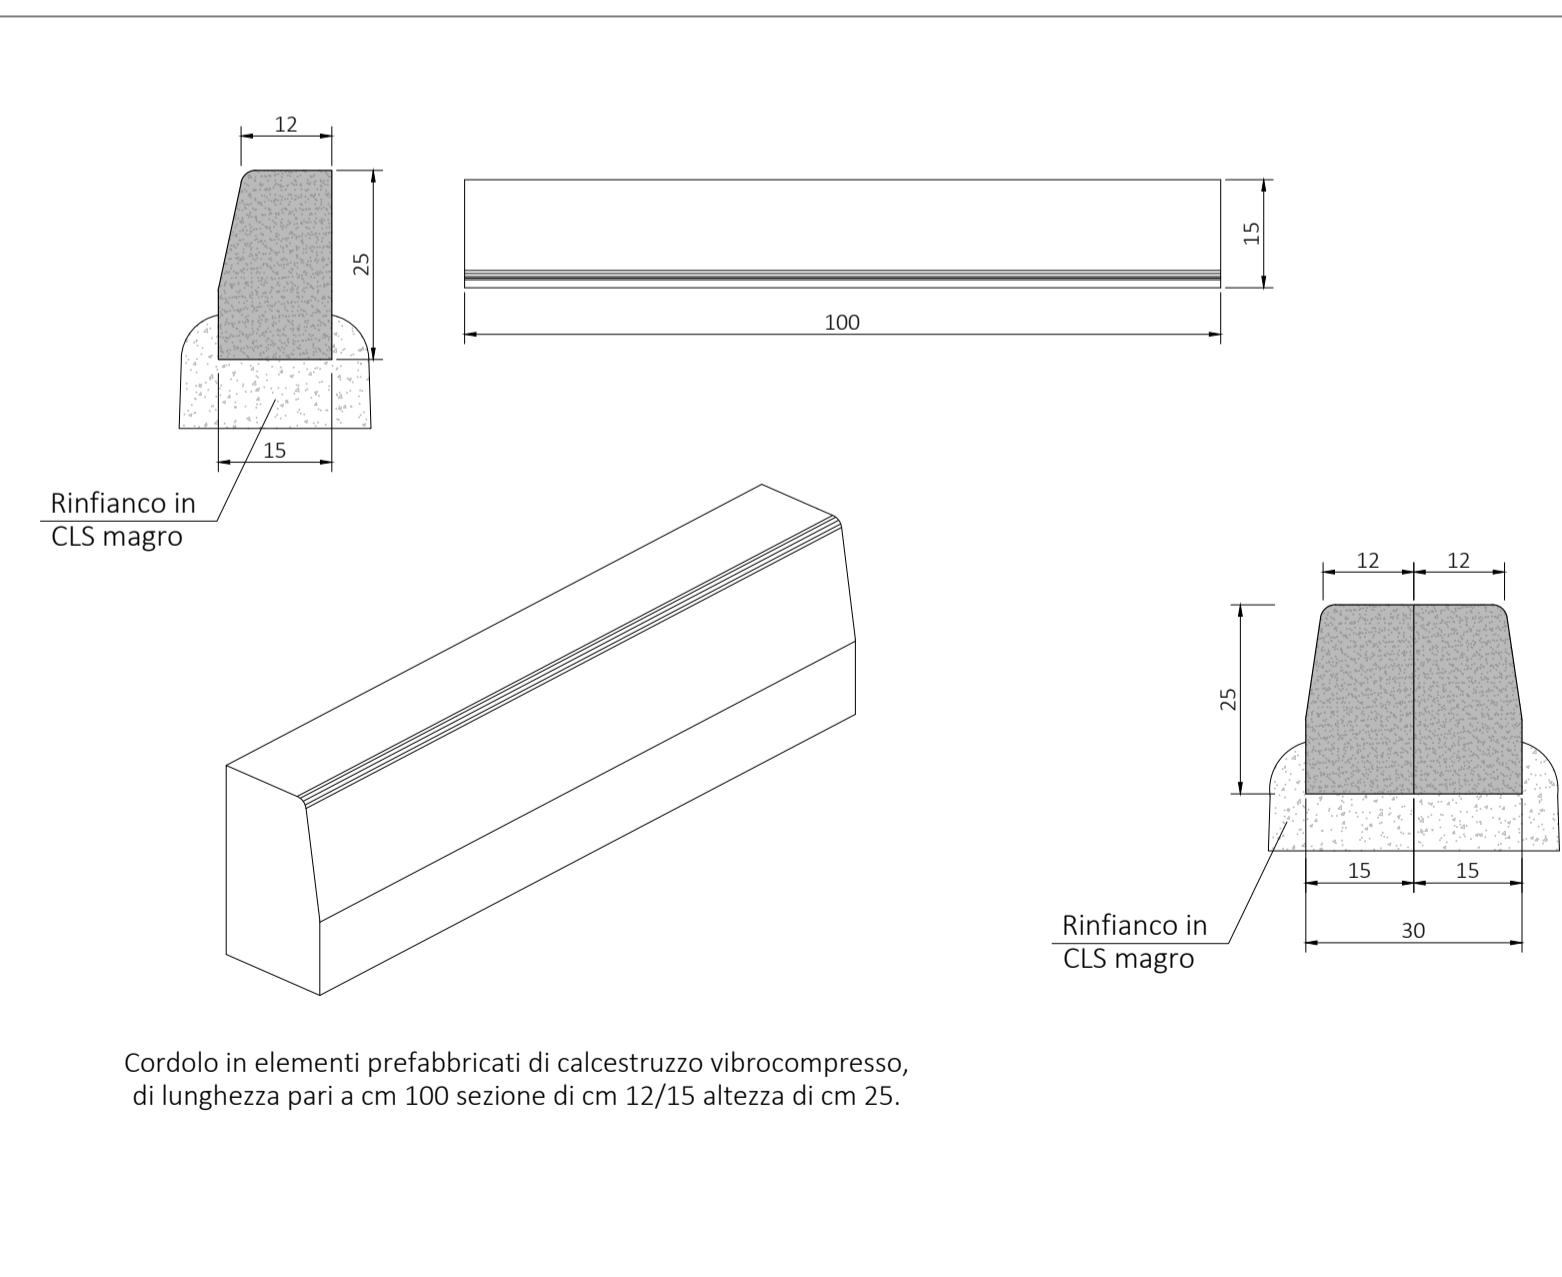


DETTELLO PAVIMENTAZIONE PISTA CICLABILE
scala 1:10

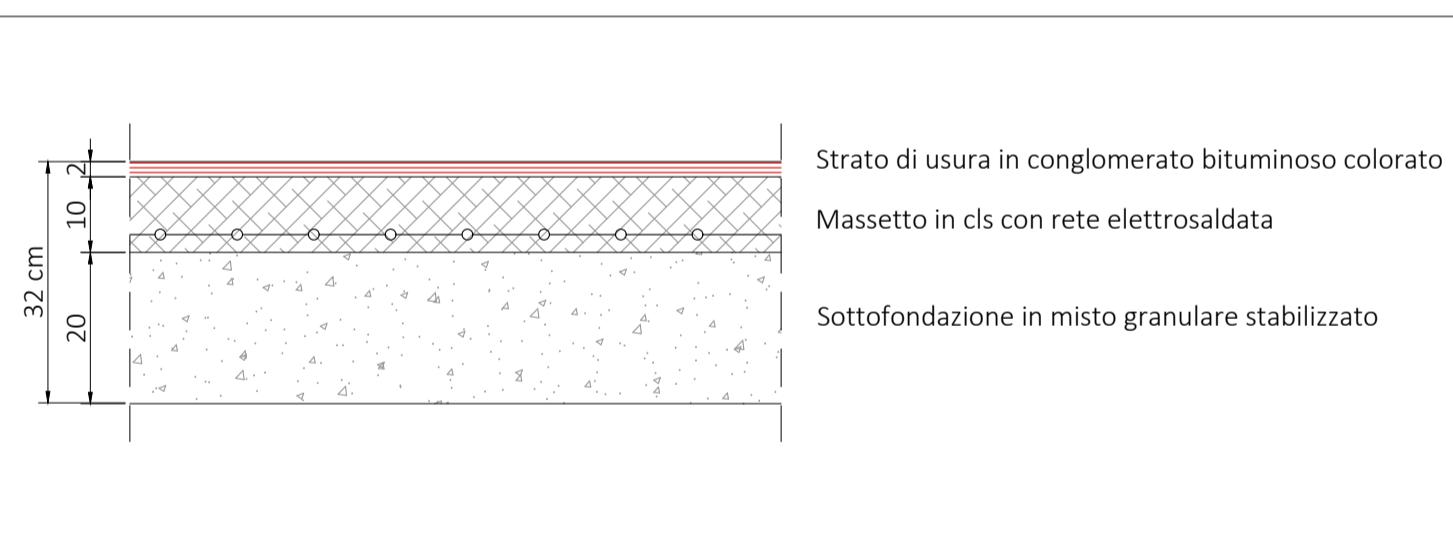

DETTELLO PAVIMENTAZIONE PERCORSO PEDONALE
scala 1:10

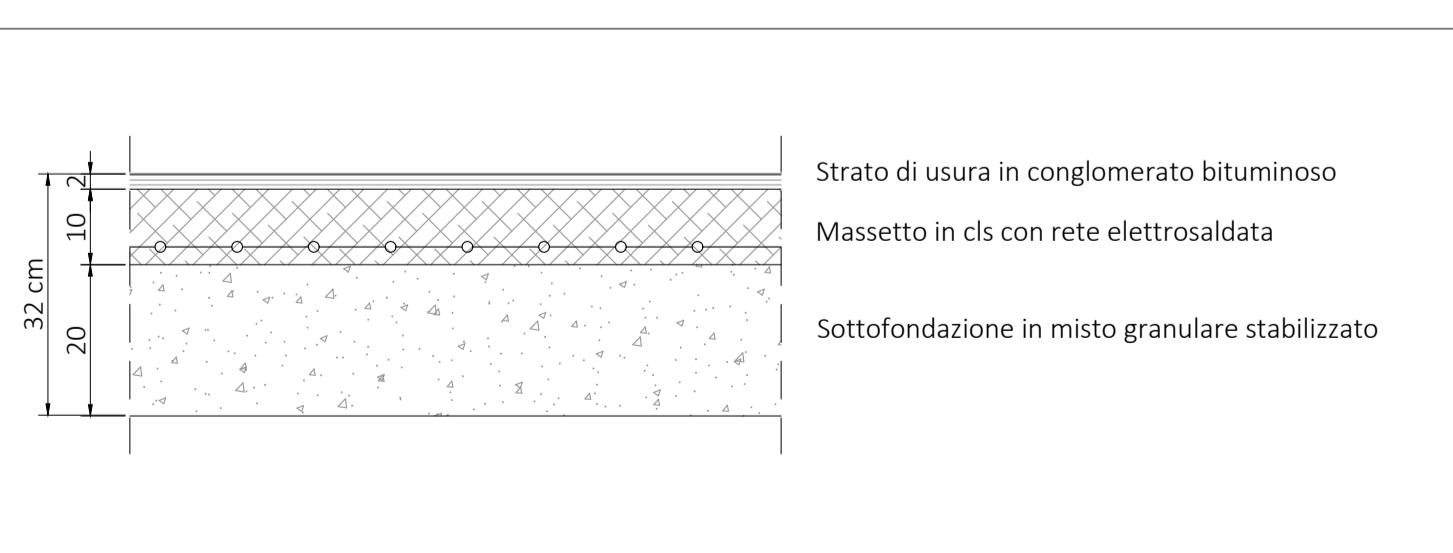

PARTICOLARE PALETTTO DISSUAZORE
scala 1:10

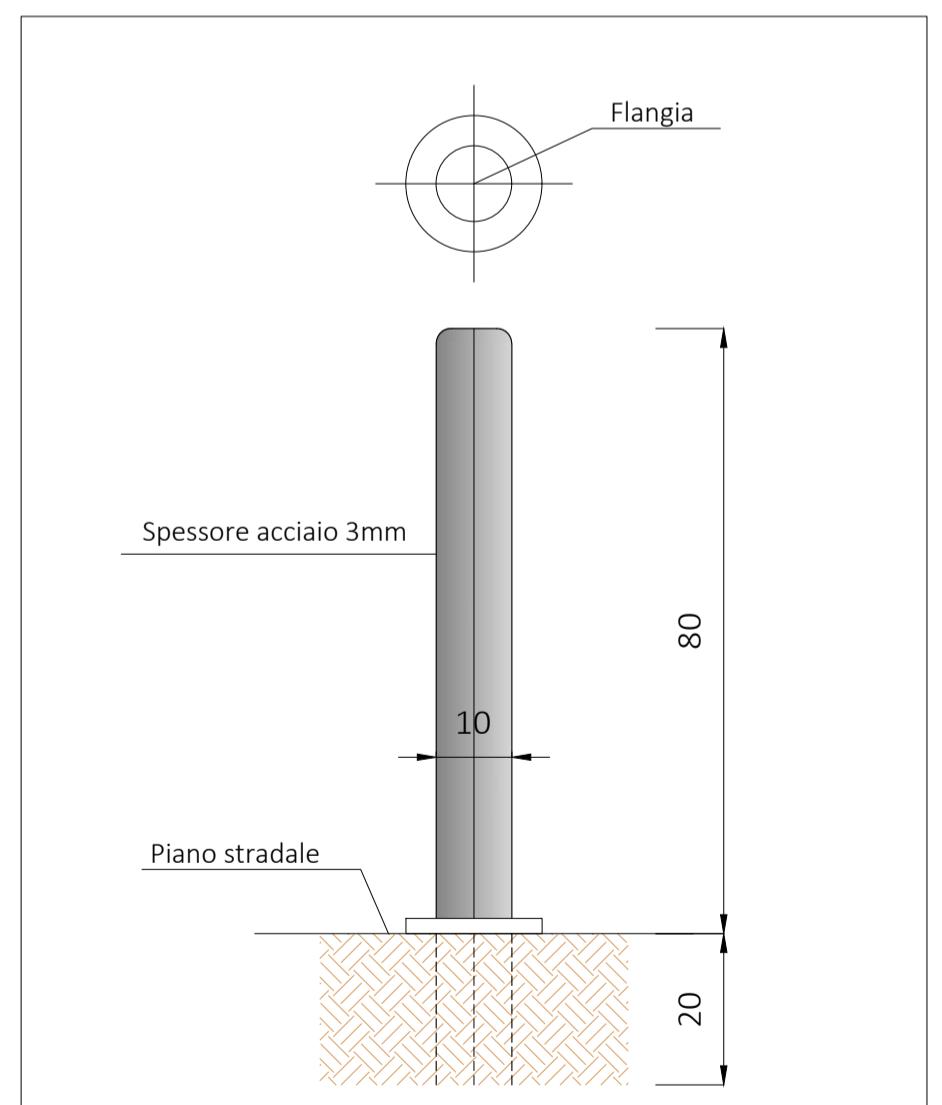

PROGETTO DI FATTIBILITÀ TECNICA ED ECONOMICA



Comune di Gallarate
Provincia di Varese

LAVORI DI REALIZZAZIONE DI UN SOTTOPASSO
CICLOPEDONALE TRA LA ZONA "AZALEE"
E IL NUOVO PLESSO SCOLASTICO DI VIA CURTATONE

titolo elaborato :
codice : B.04
scala : varie
data : Ottobre 2022
revisione n° : data :
descrizione :

B - PARTE STRADALE
Sezioni tipo e particolari costruttivi

Il Progettista :


entrevia s.r.l.
Centro operativo: 20090 TREZZANO s/N (MI), via Cristoforo Colombo n. 23

Il Committente :