



PLANIMETRIA SMALTIMENTO ACQUE METEORICHE  
scala 1:500

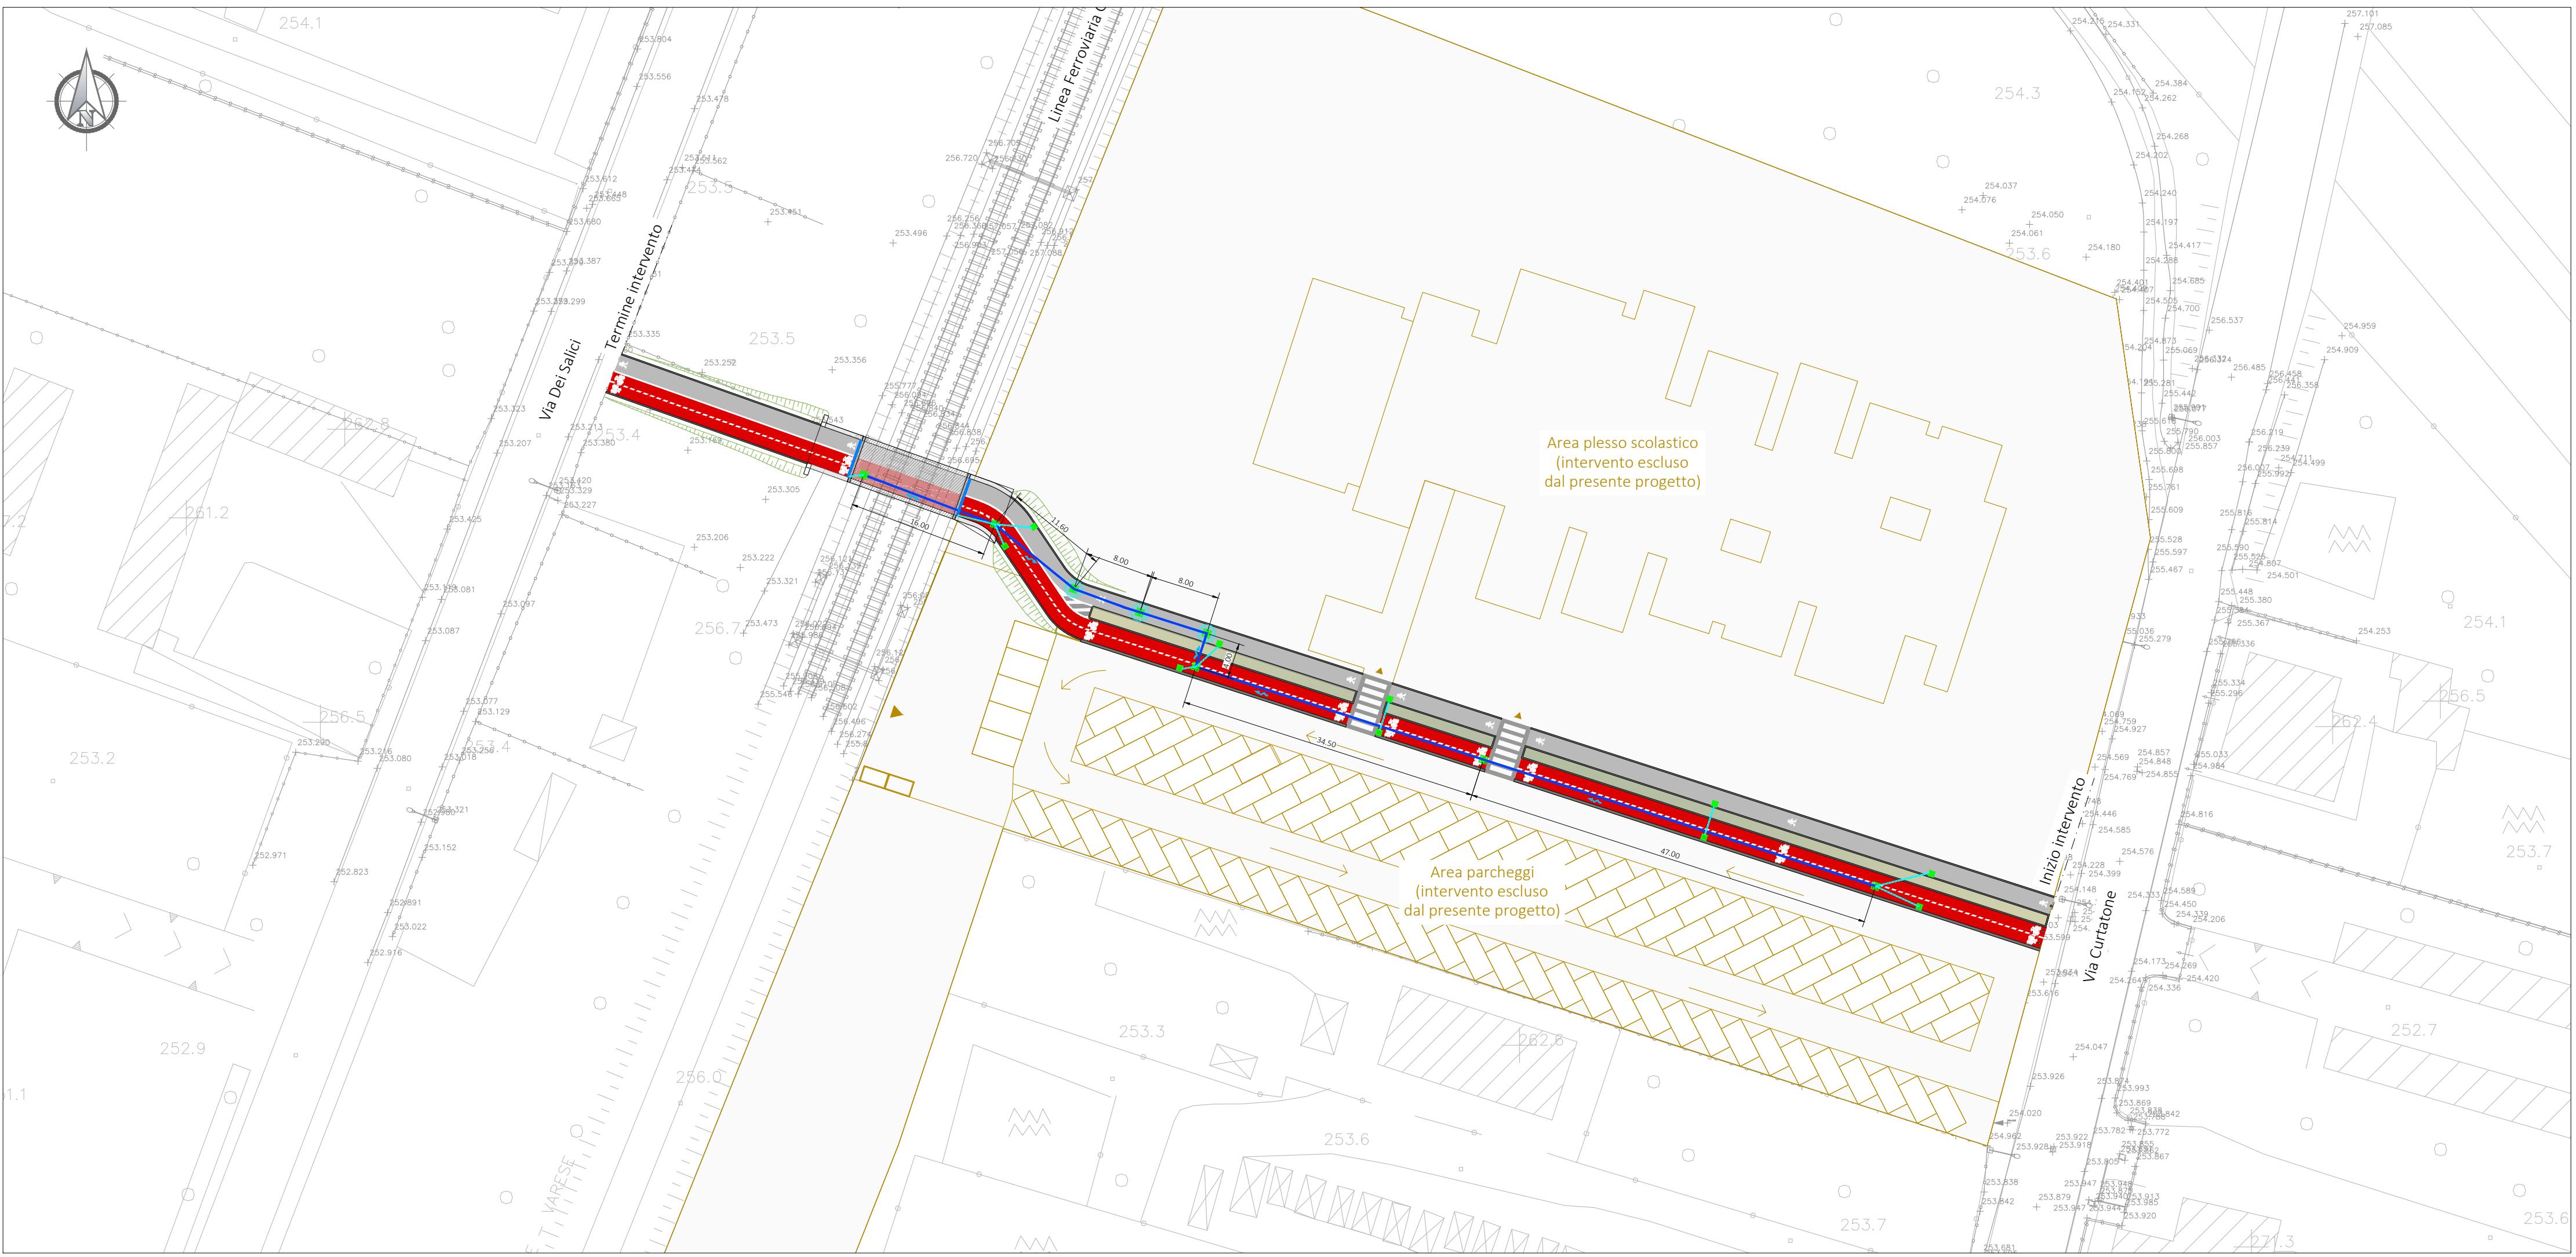


LEGENDA

- DRENAGGIO DI PROGETTO (TUBAZIONE IN PVC DN250 SN8)
- DRENAGGIO DI PROGETTO (TUBAZIONE IN PVC DN125 SN8)
- CADITOIA GRIGLIATA 50x50cm
- CANALETTA GRIGLIATA H100 L200
- POZZETTO DI ISPEZIONE DI PROGETTO PREFABBRICATO 60x60x\*var cm
- POZZO DISPERDENTE
- ↔ DIREZIONE DEL FLUSSO DELL'ACQUA

PARTICOLARI COSTRUTTIVI

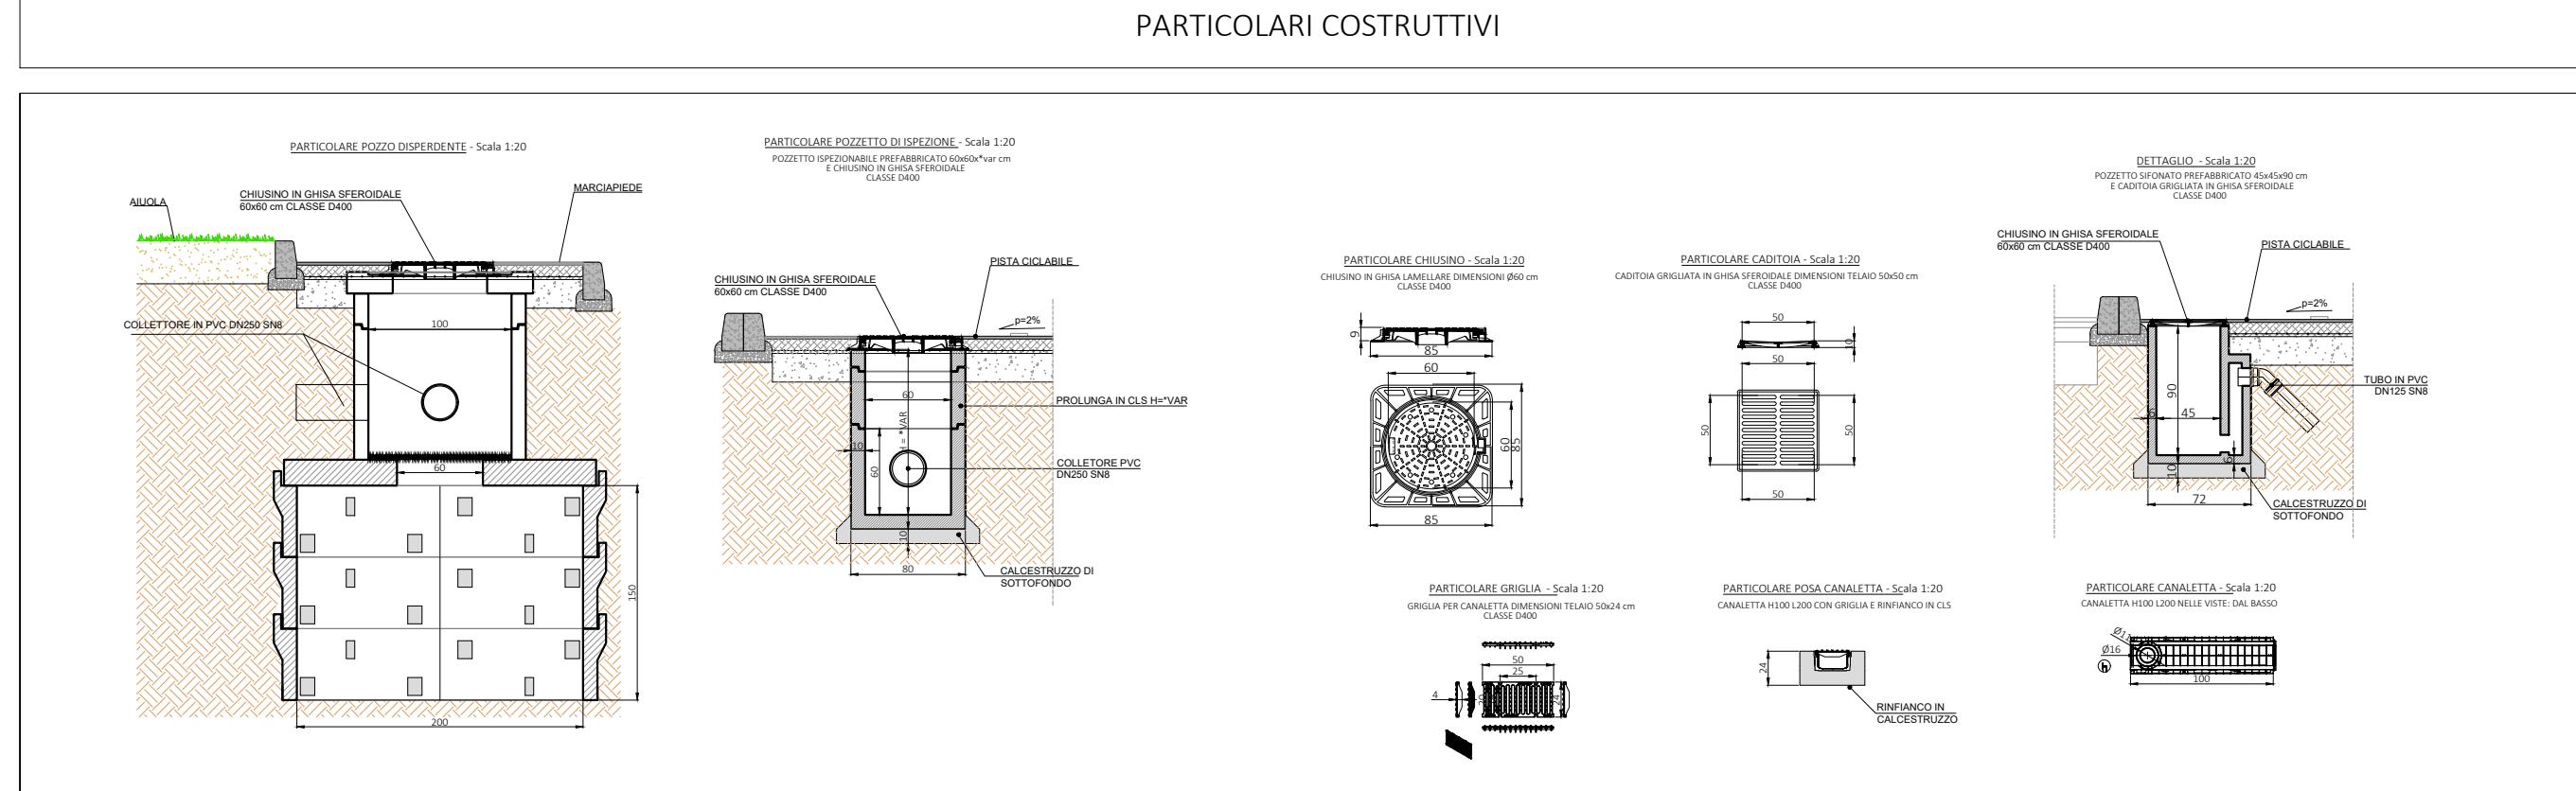

PROGETTO DI FATTIBILITÀ TECNICA ED ECONOMICA

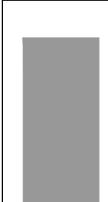

Comune di Gallarate  
Provincia di Varese

LAVORI DI REALIZZAZIONE DI UN SOTOPASSO  
CICLOPEDONALE TRA LA ZONA "AZALEE"  
E IL NUOVO PLESSO SCOLASTICO DI VIA CURTATONE

titolo elaborato :	codice :
C.01	
scala :	varie
data :	Ottobre 2022
revisione n° :	data :
descrizione :	

Il Progettista :



Il Commitente :