




FASE PRE VARO - PIANTA
Scala 1:100

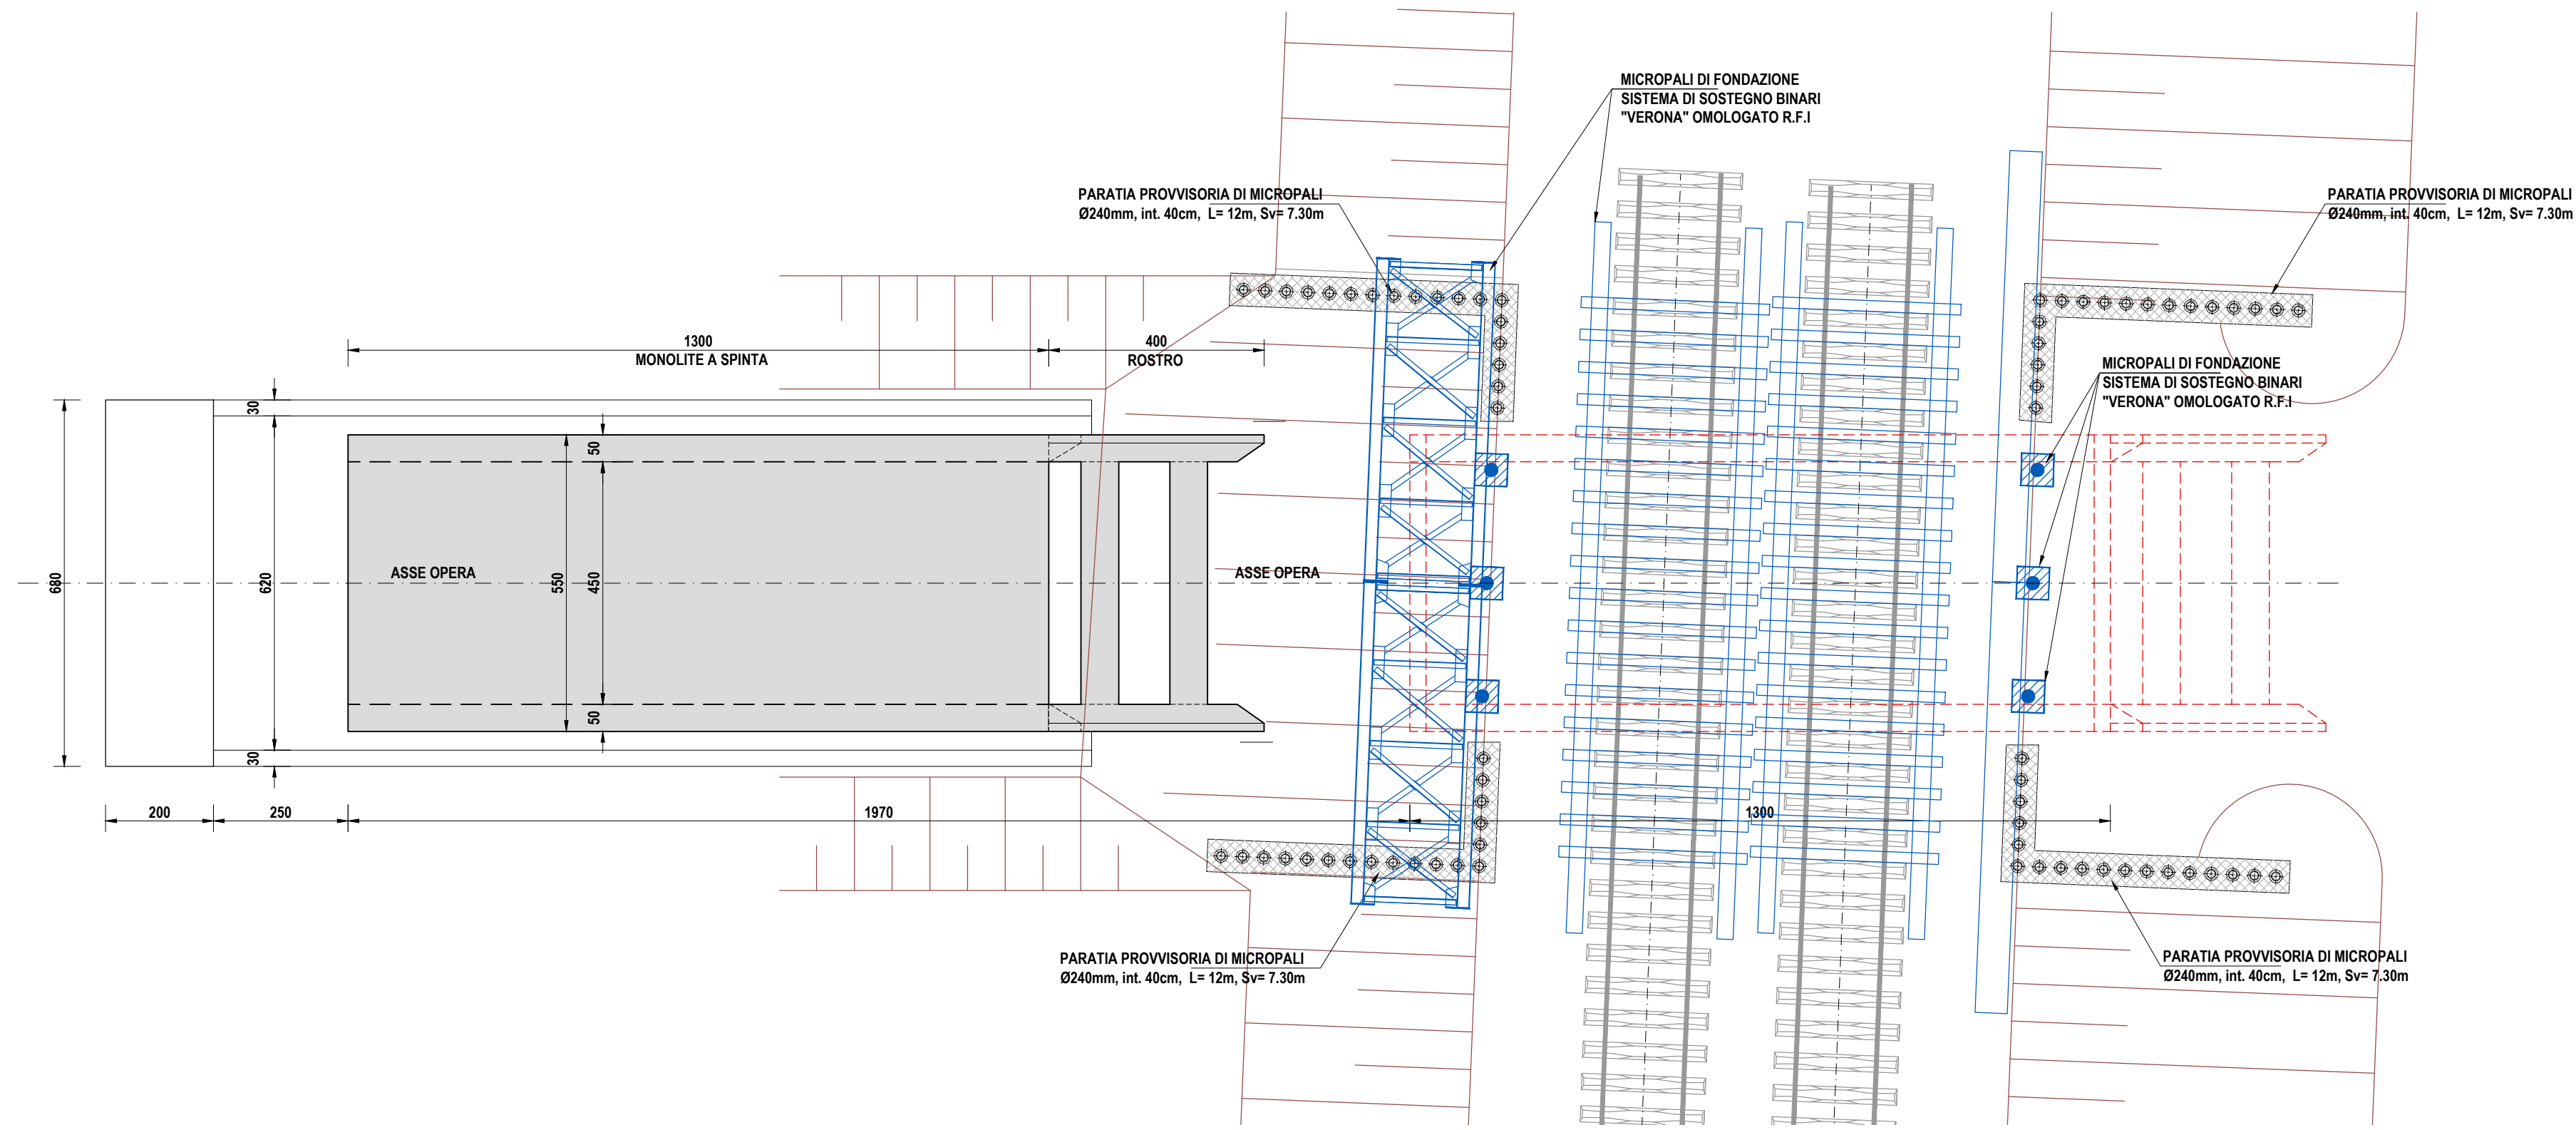


FASE POST VARO - PIANTA
Scala 1:100

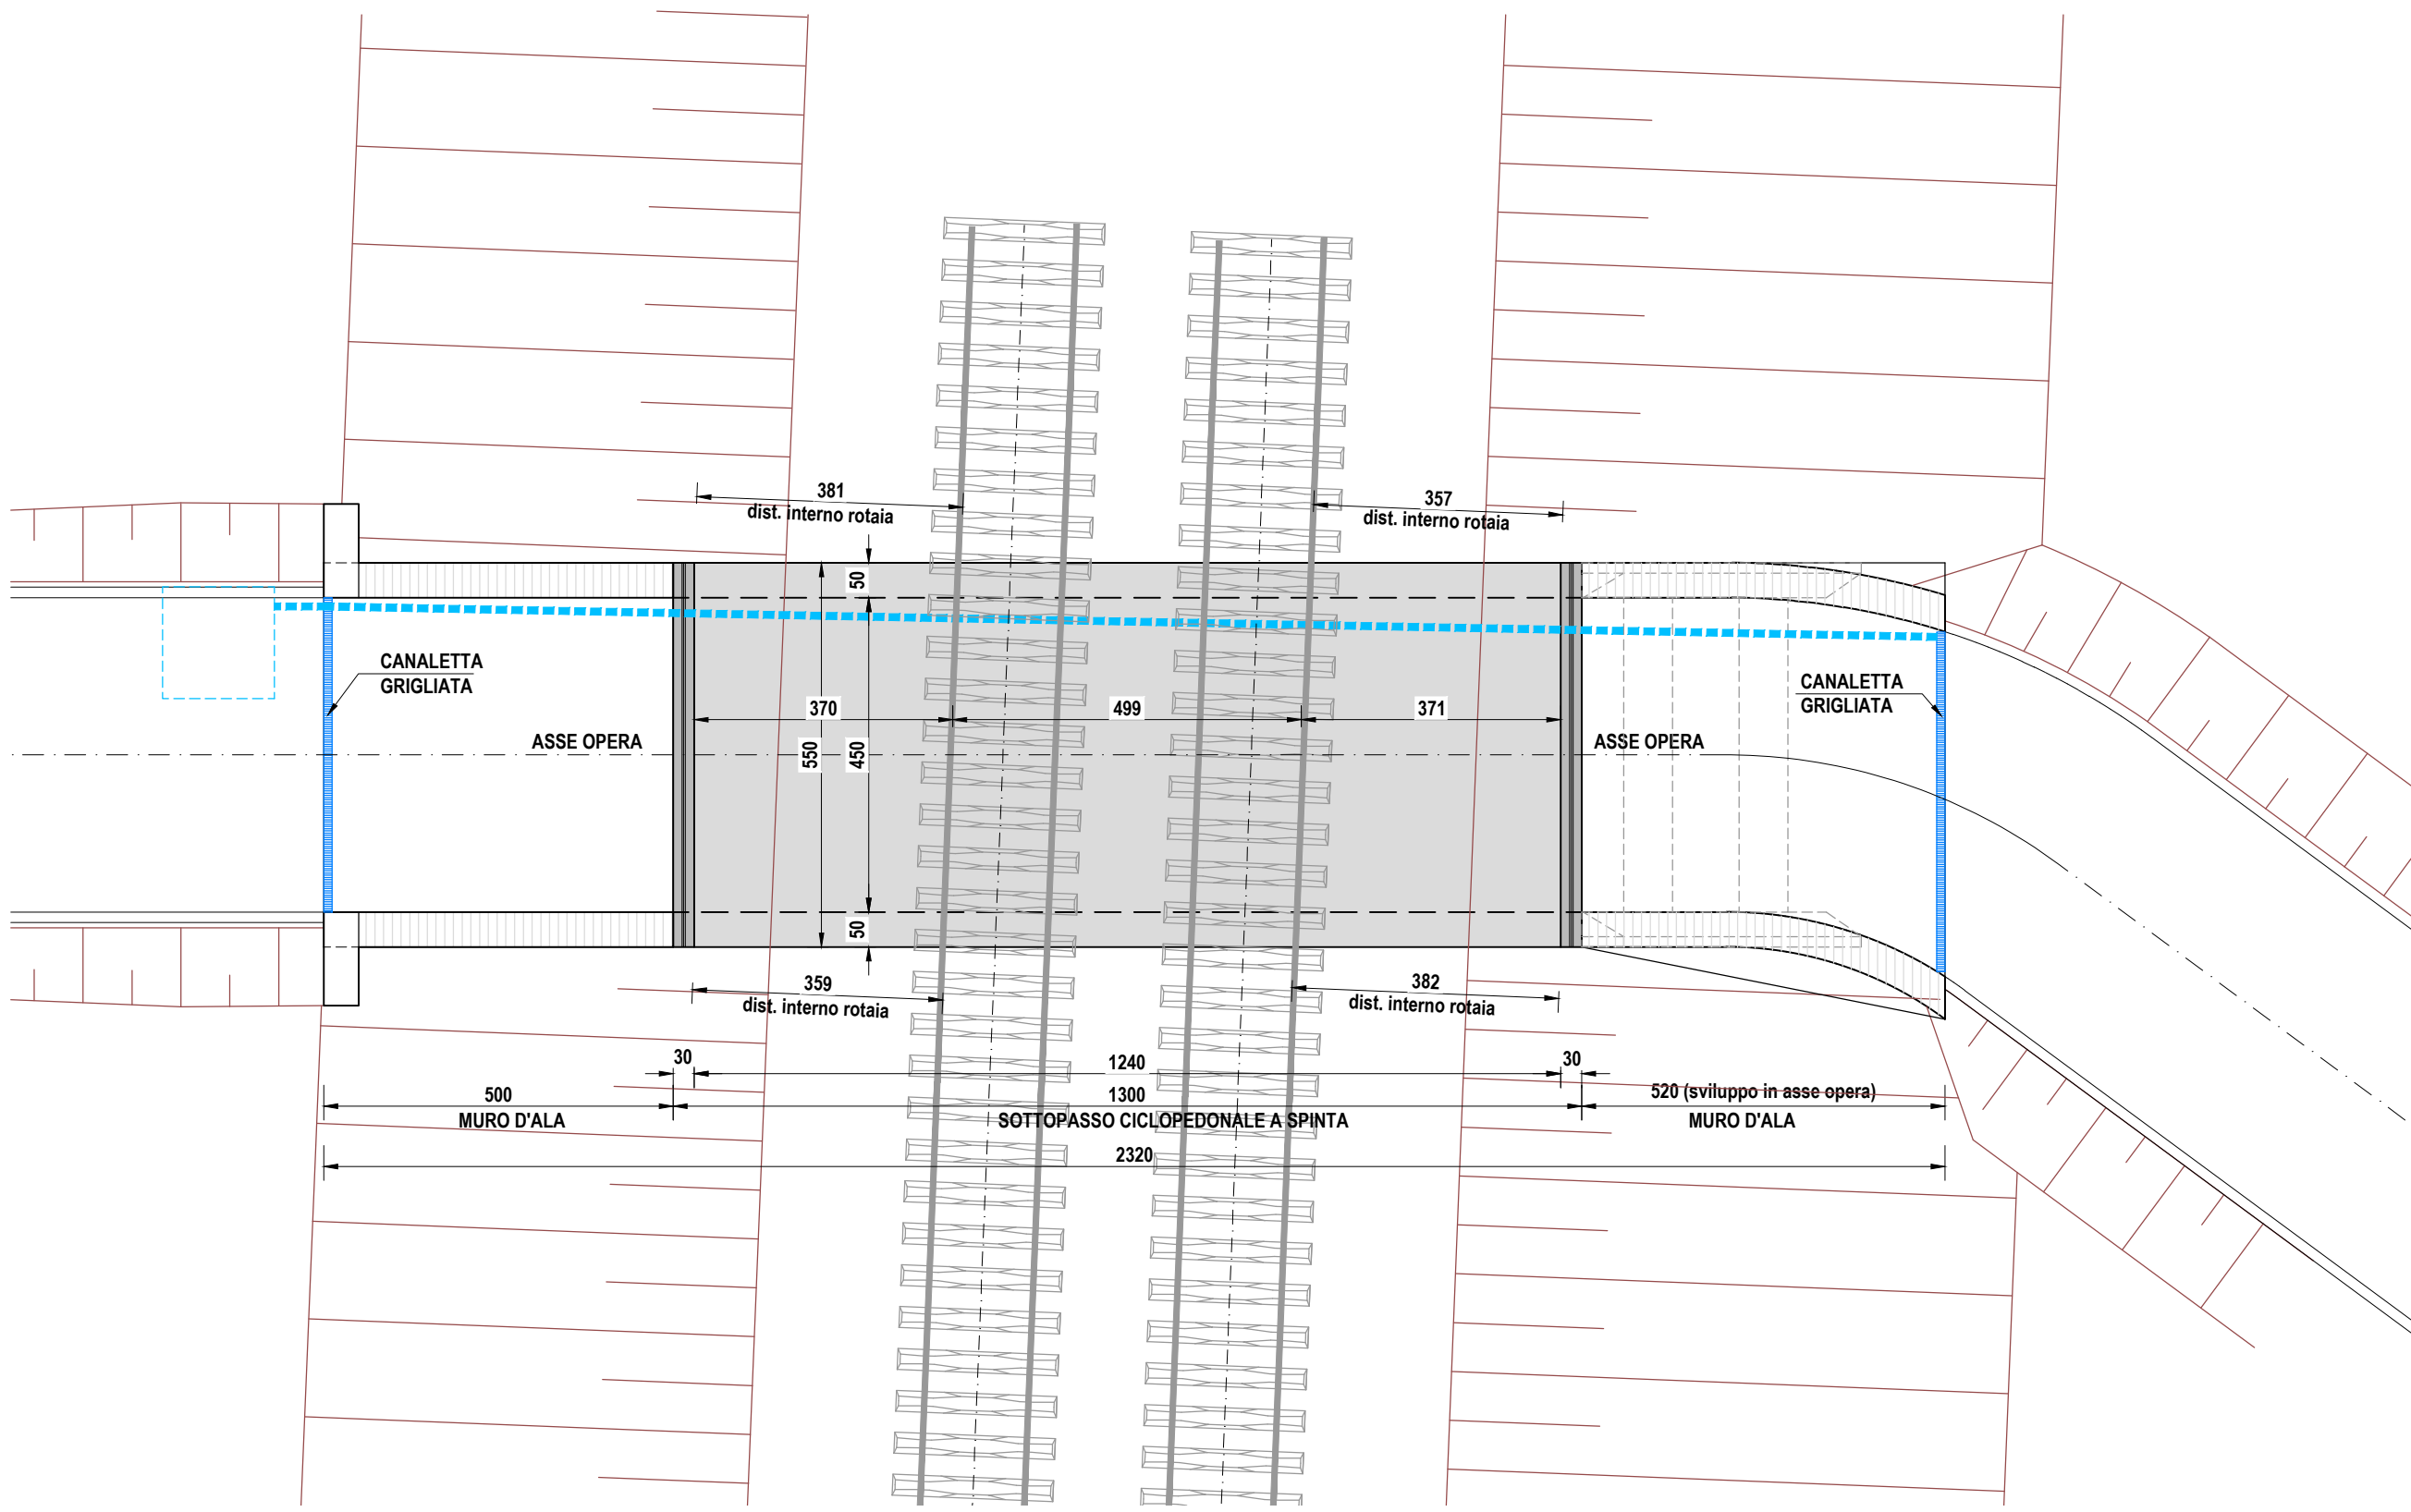


FASE PRE VARO - SEZIONE LONGITUDINALE IN ASSE OPERA
Scala 1:100

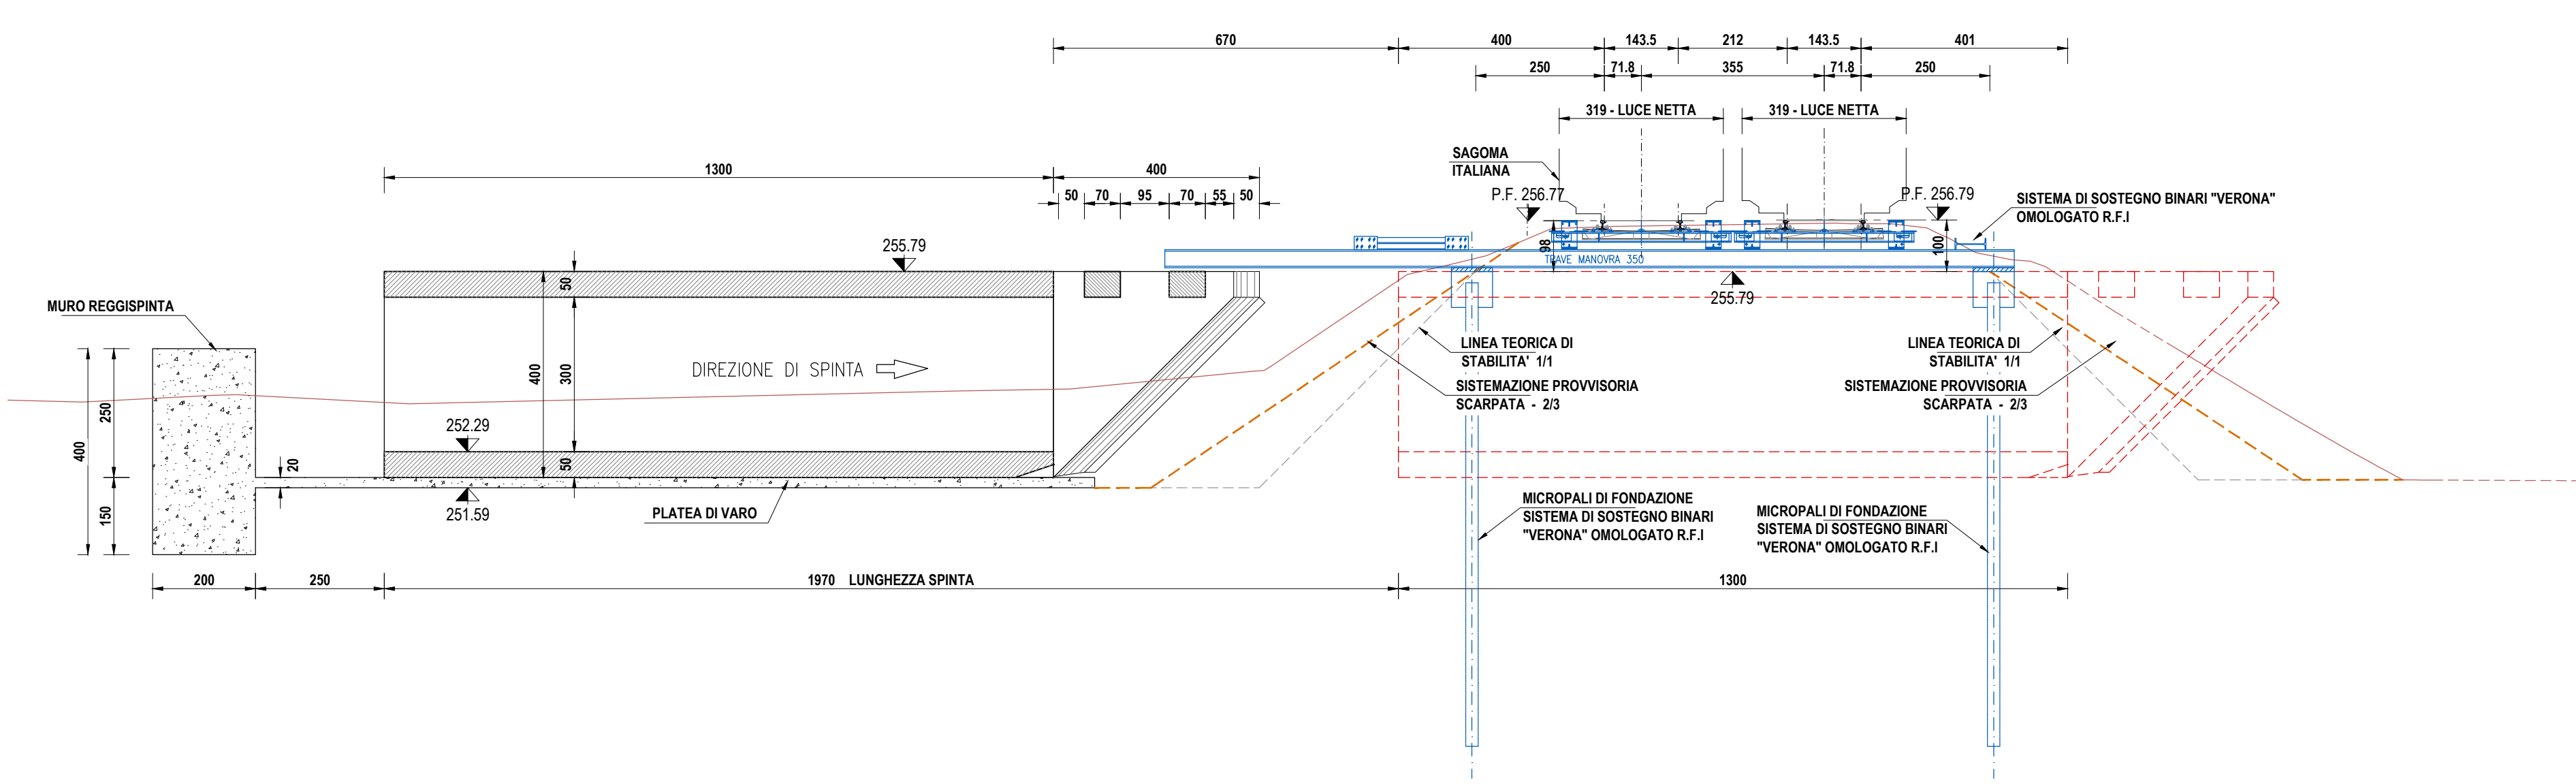


FASE POST VARO - SEZIONE LONGITUDINALE IN ASSE OPERA
Scala 1:100

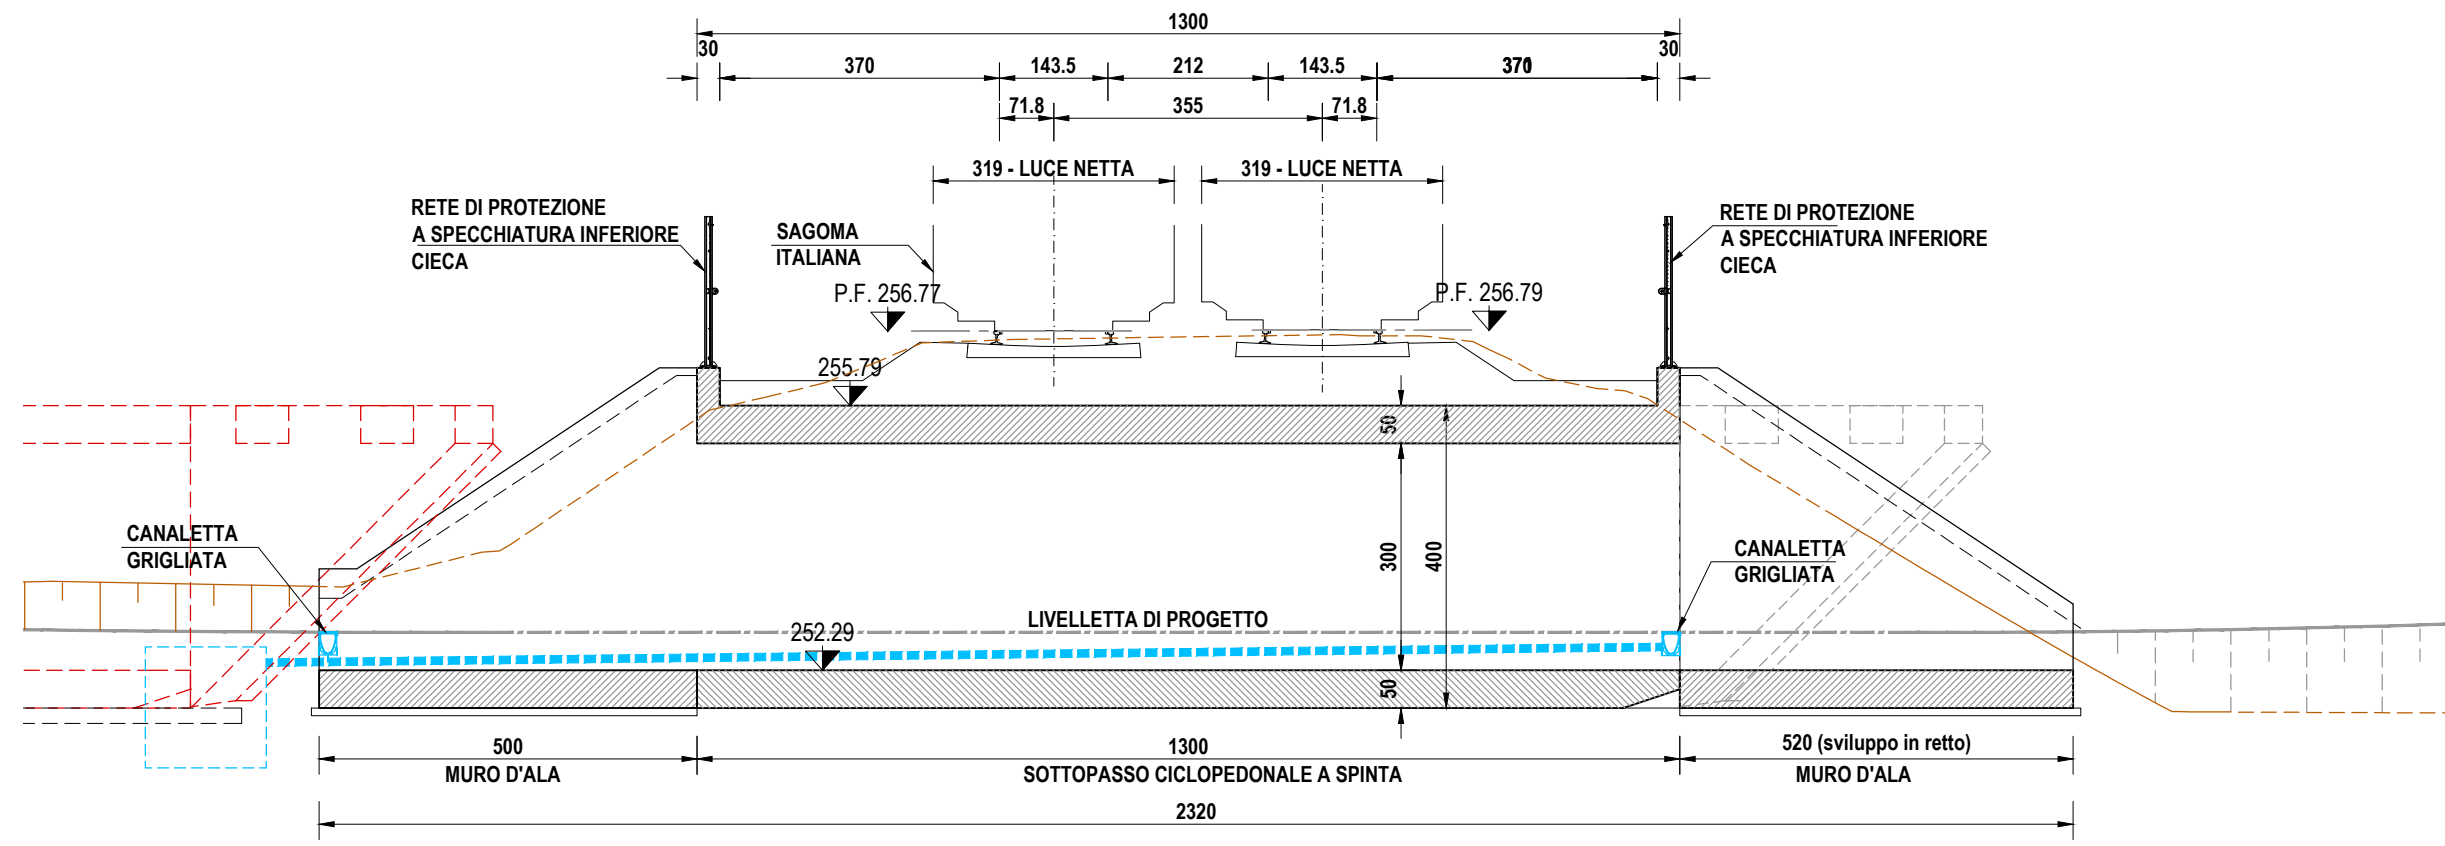


SOTTOPASSO - SEZIONE TRASVERSALE CORRENTE
Scala 1:50

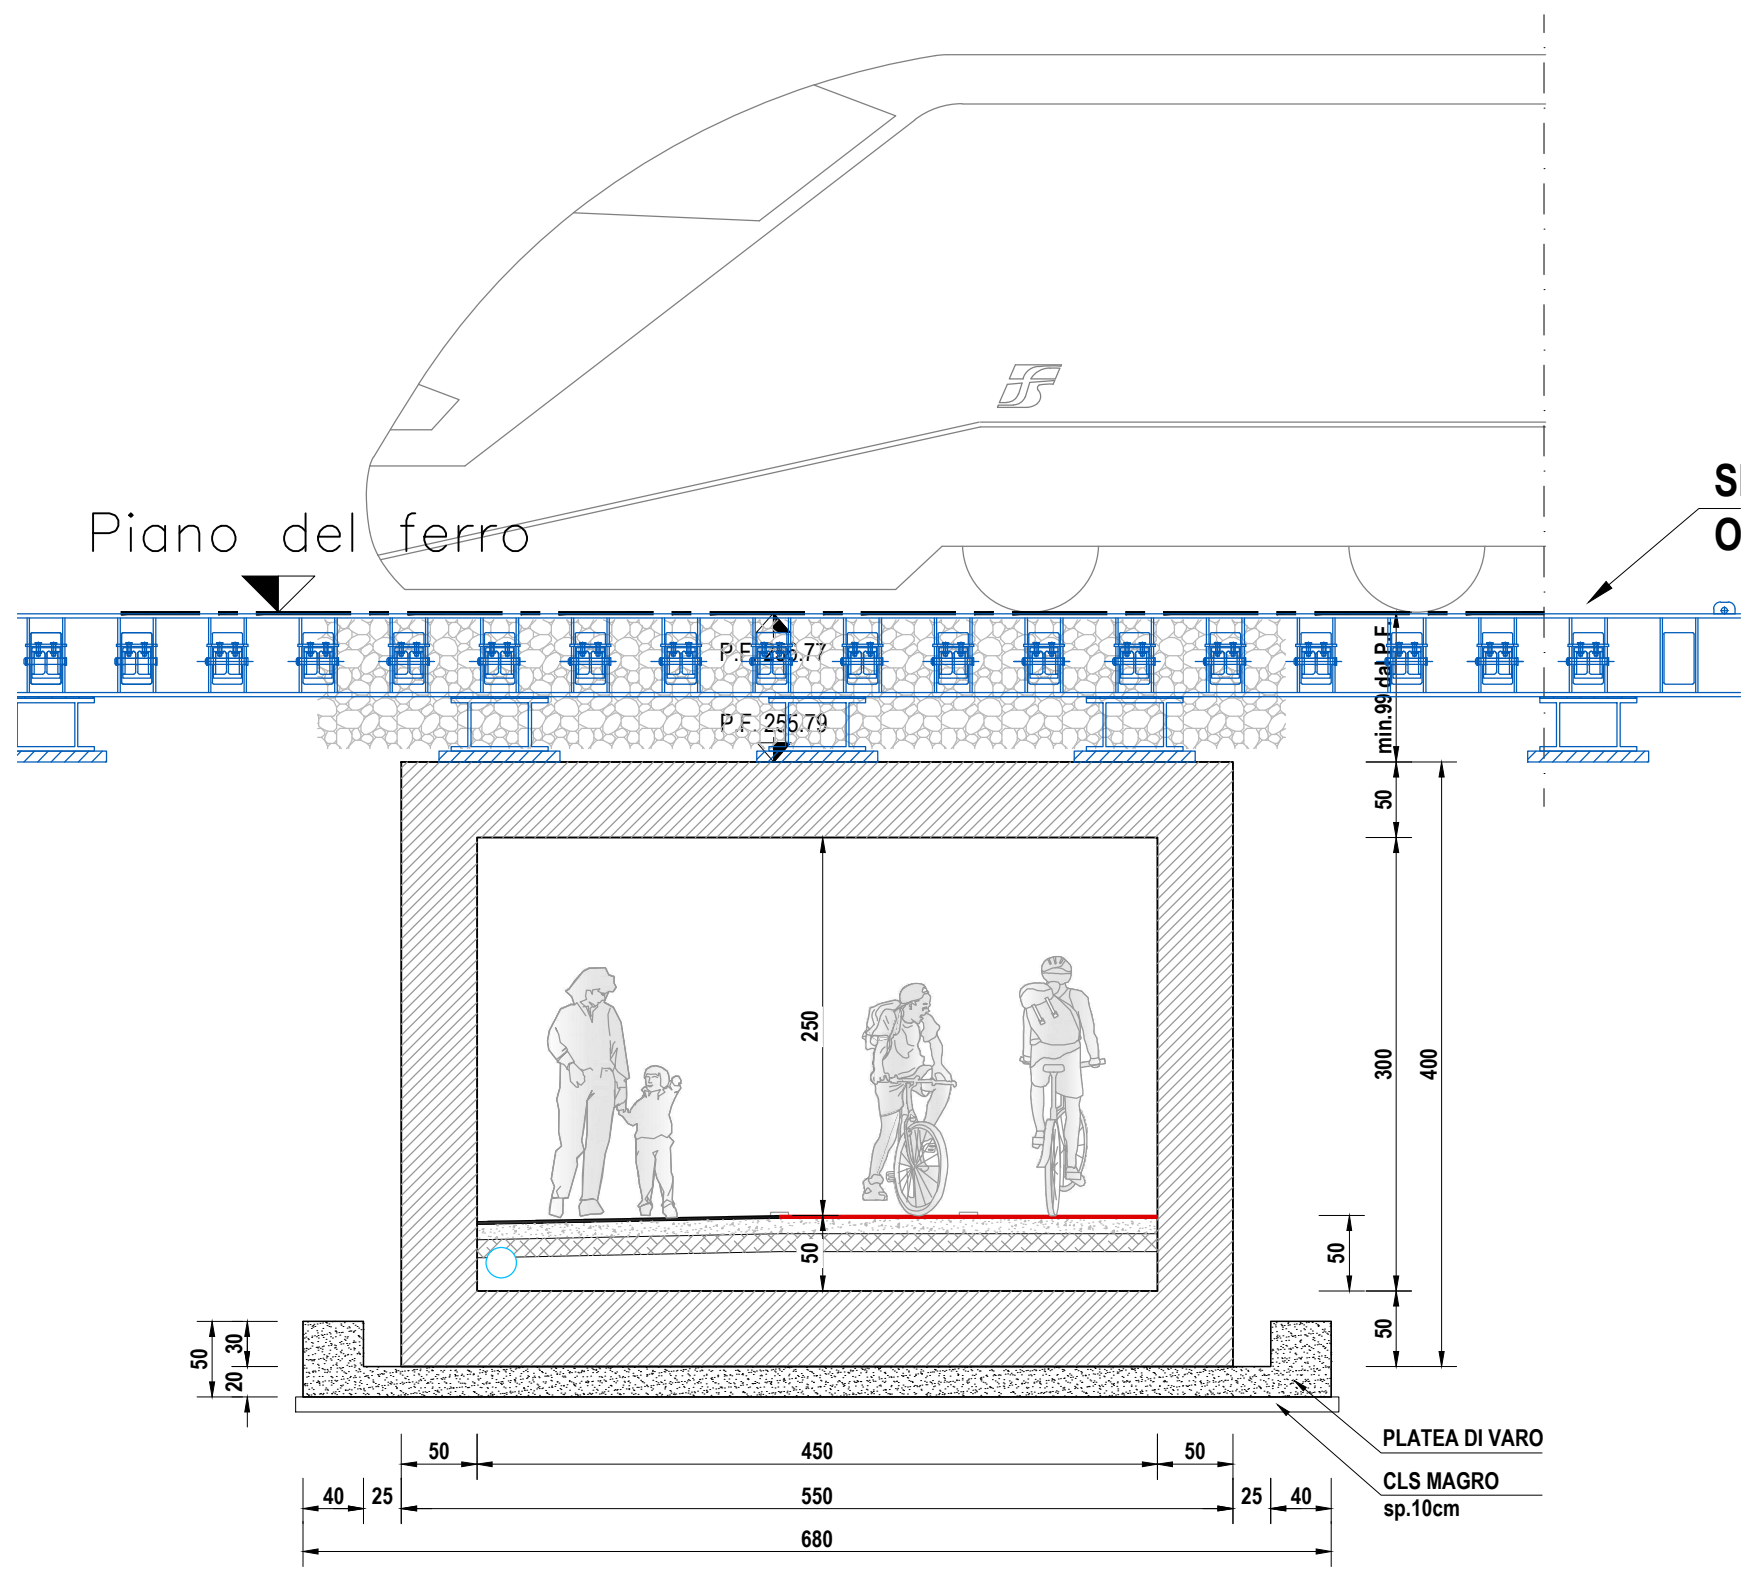

MURO D'ALA - SEZIONE TRASVERSALE CORRENTE
Scala 1:50

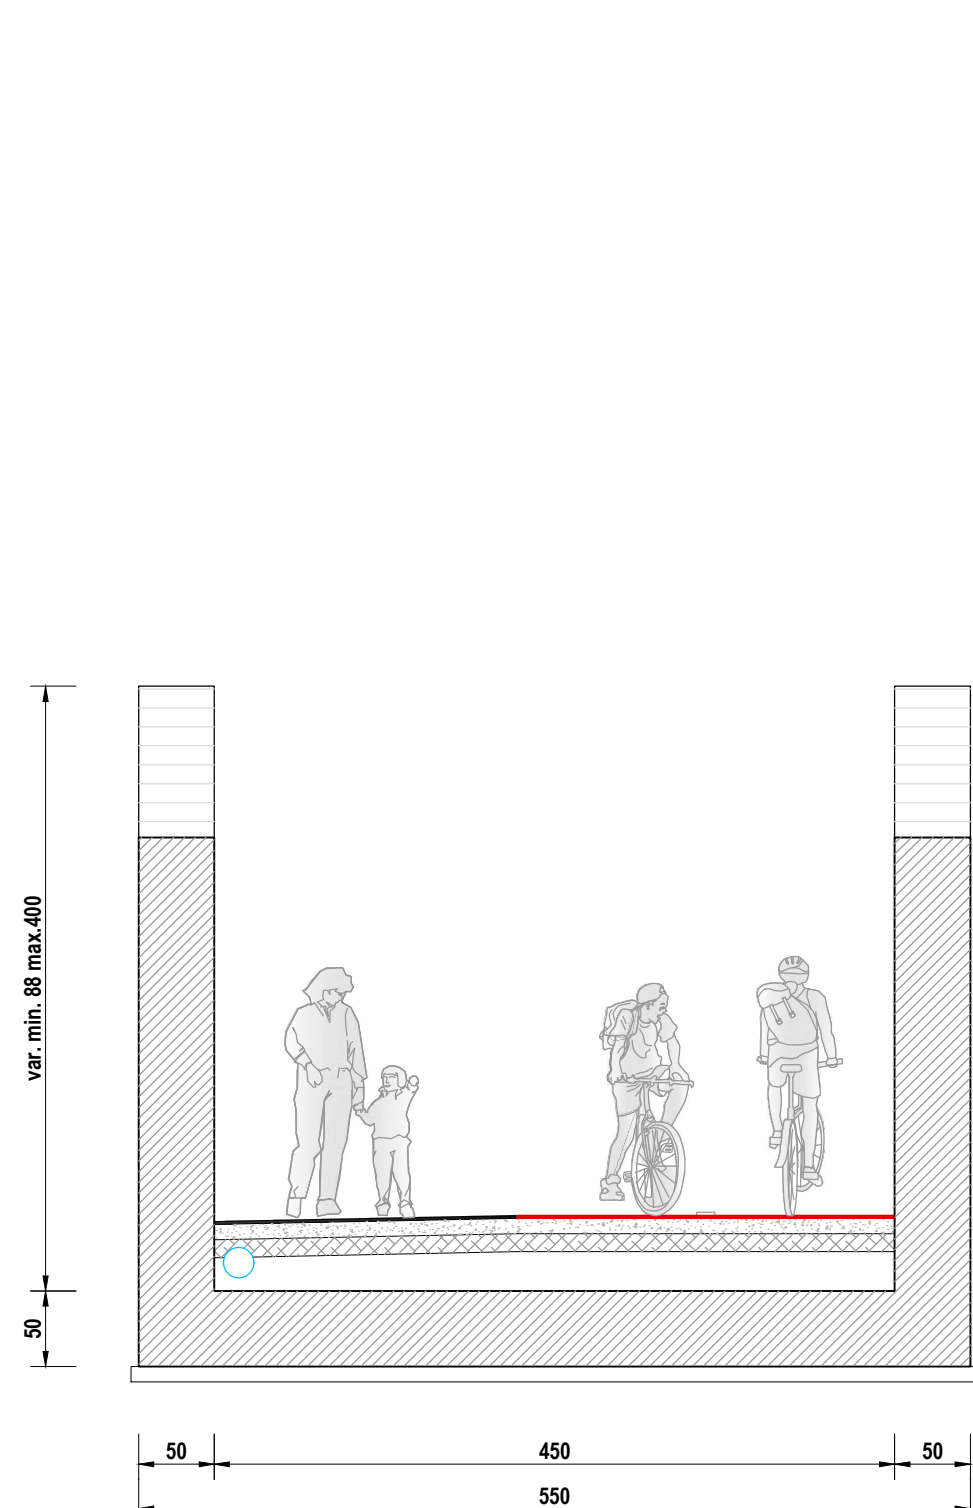

STRALCIO PLANIMETRICO
Scala 1:250

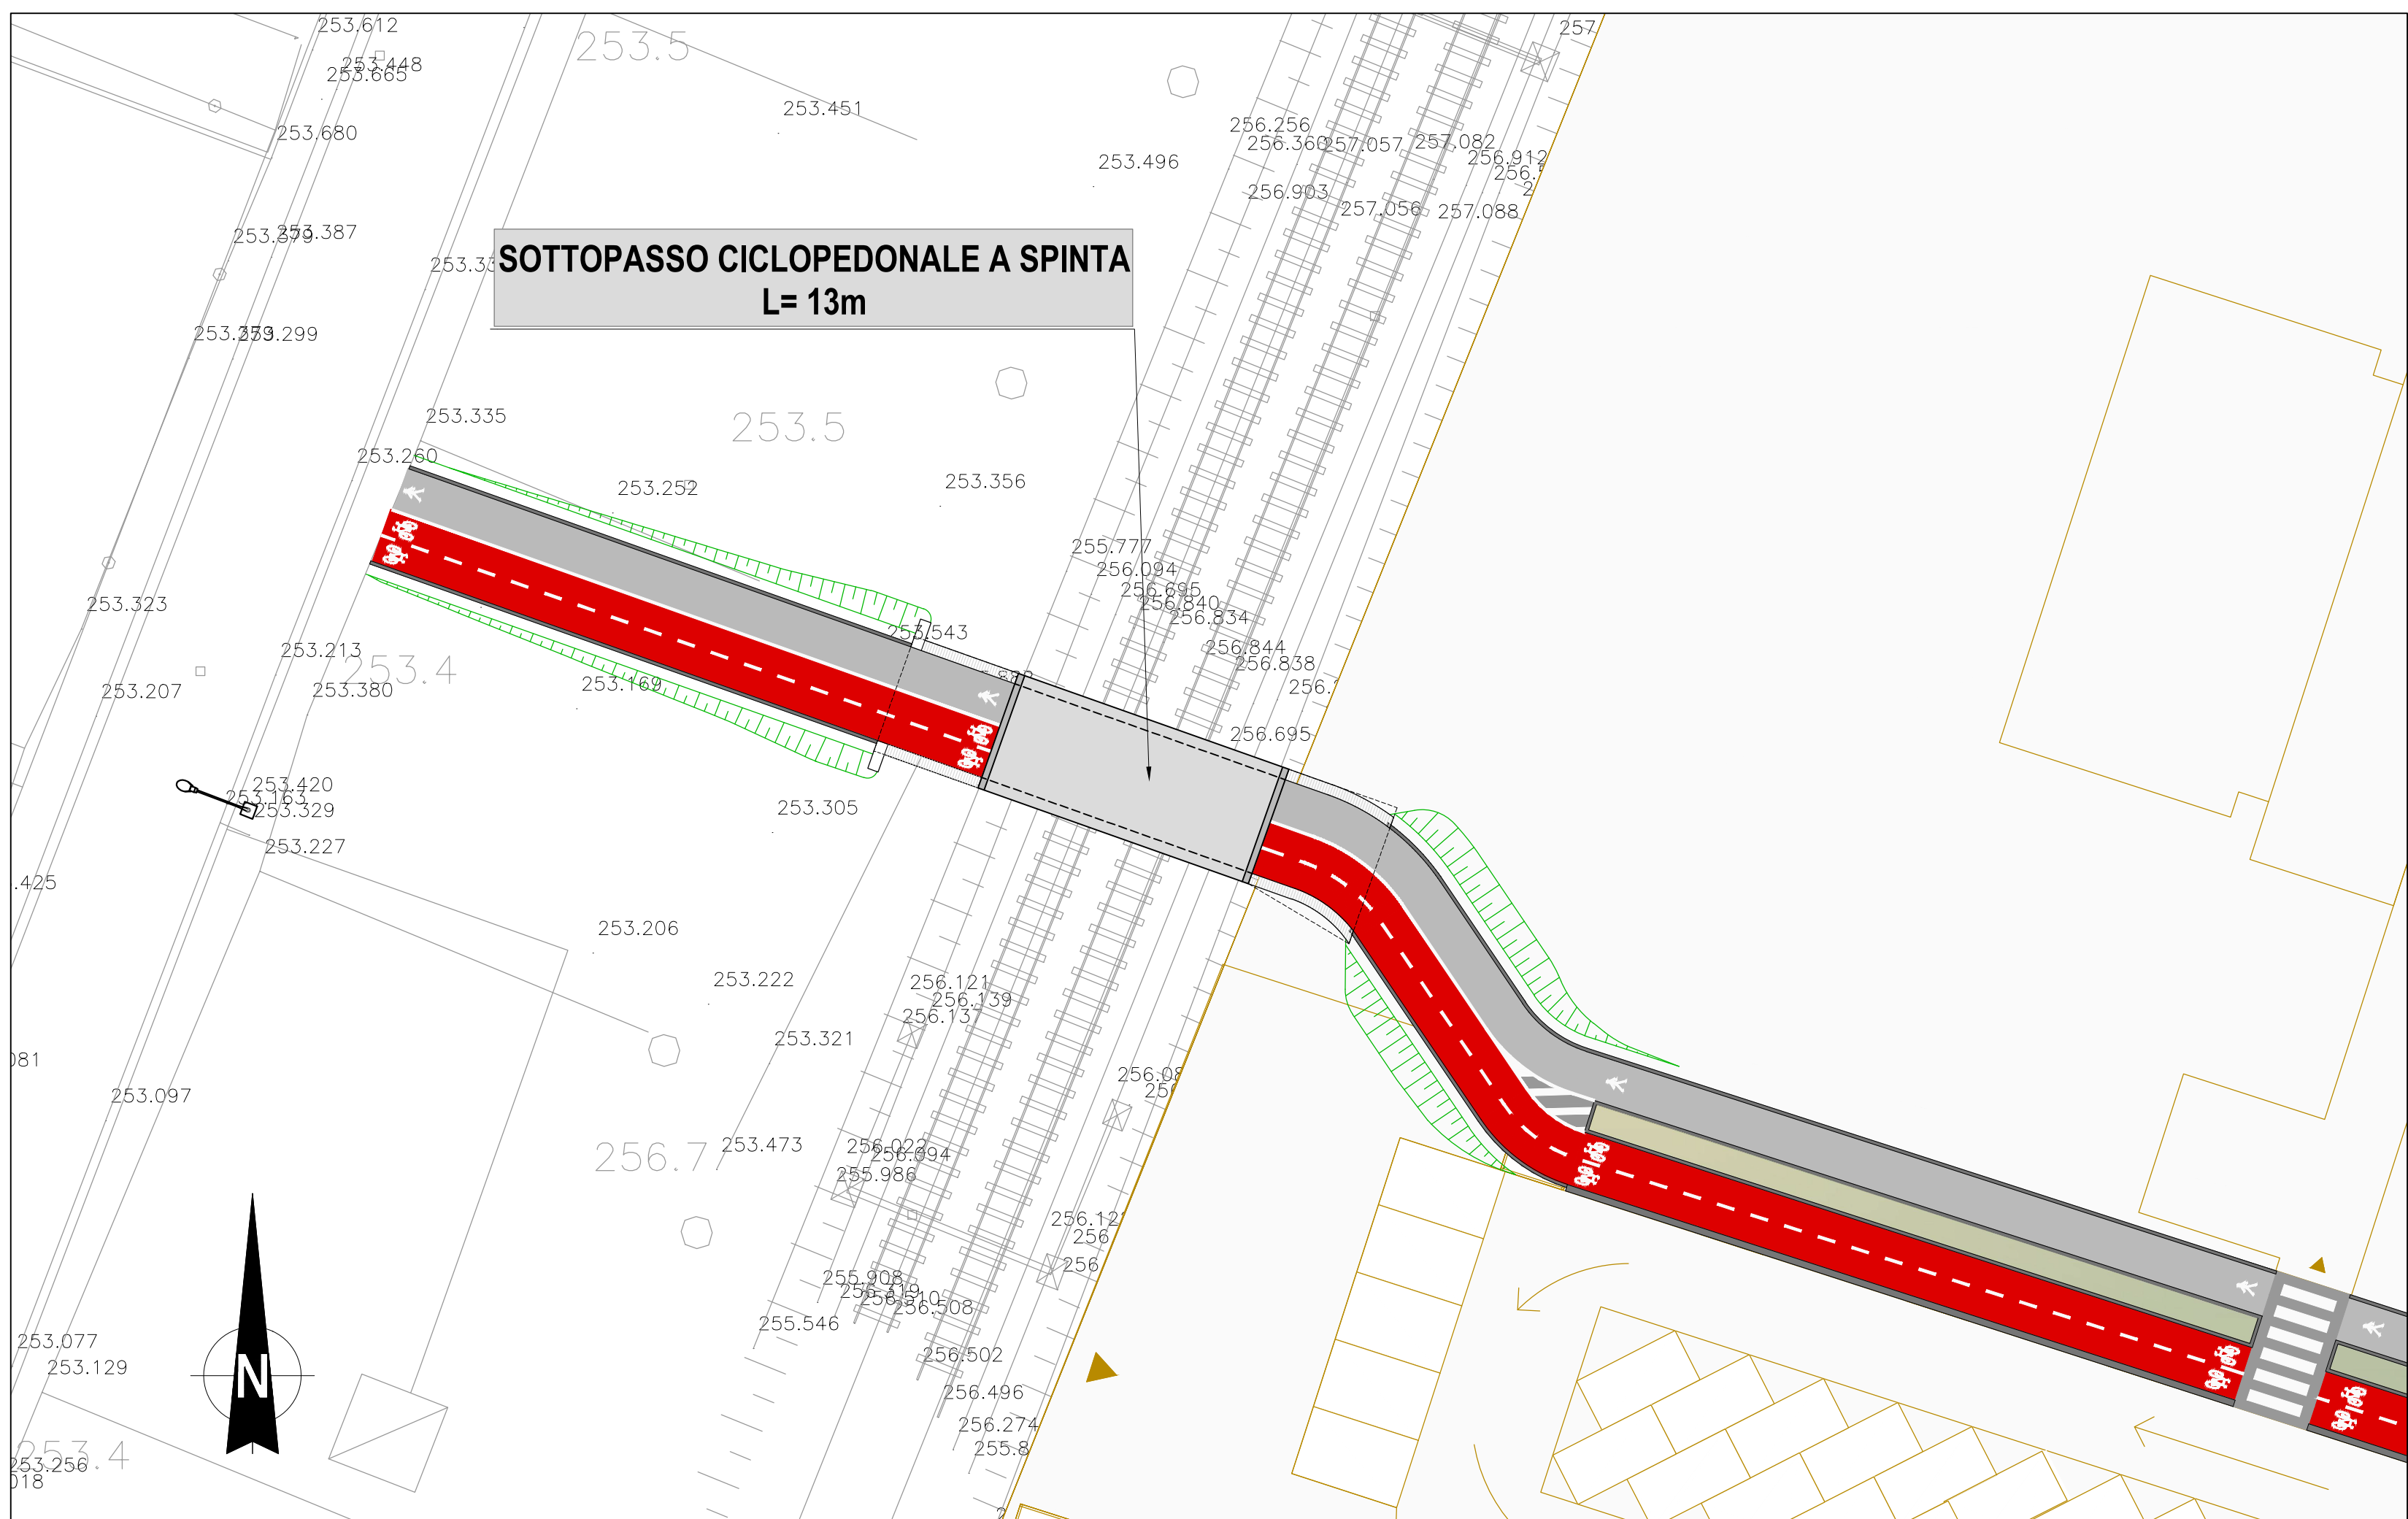

Comune di Gallarate
Provincia di Varese

LAVORI DI REALIZZAZIONE DI UN SOTTOPASSO
CICLOPEDONALE TRA LA ZONA "AZALEE"
E IL NUOVO PLESSO SCOLASTICO DI VIA CURTATONE

Titolare elaborato :

E - OPERE D'ARTE
Sottopasso ciclopedonale
Piante, sezioni e fasi realizzative

Il Progettista :



Il Committente :

codice :

E.02

scala :

varie

data :

revisione n° :

data :

descrizione :