


ALLEGATO 1

AREE CRITICHE: SITUAZIONE ATTUALE

Asse C.so Sempione - V.le Milano (ExSS33)

IT_a_rd0110001

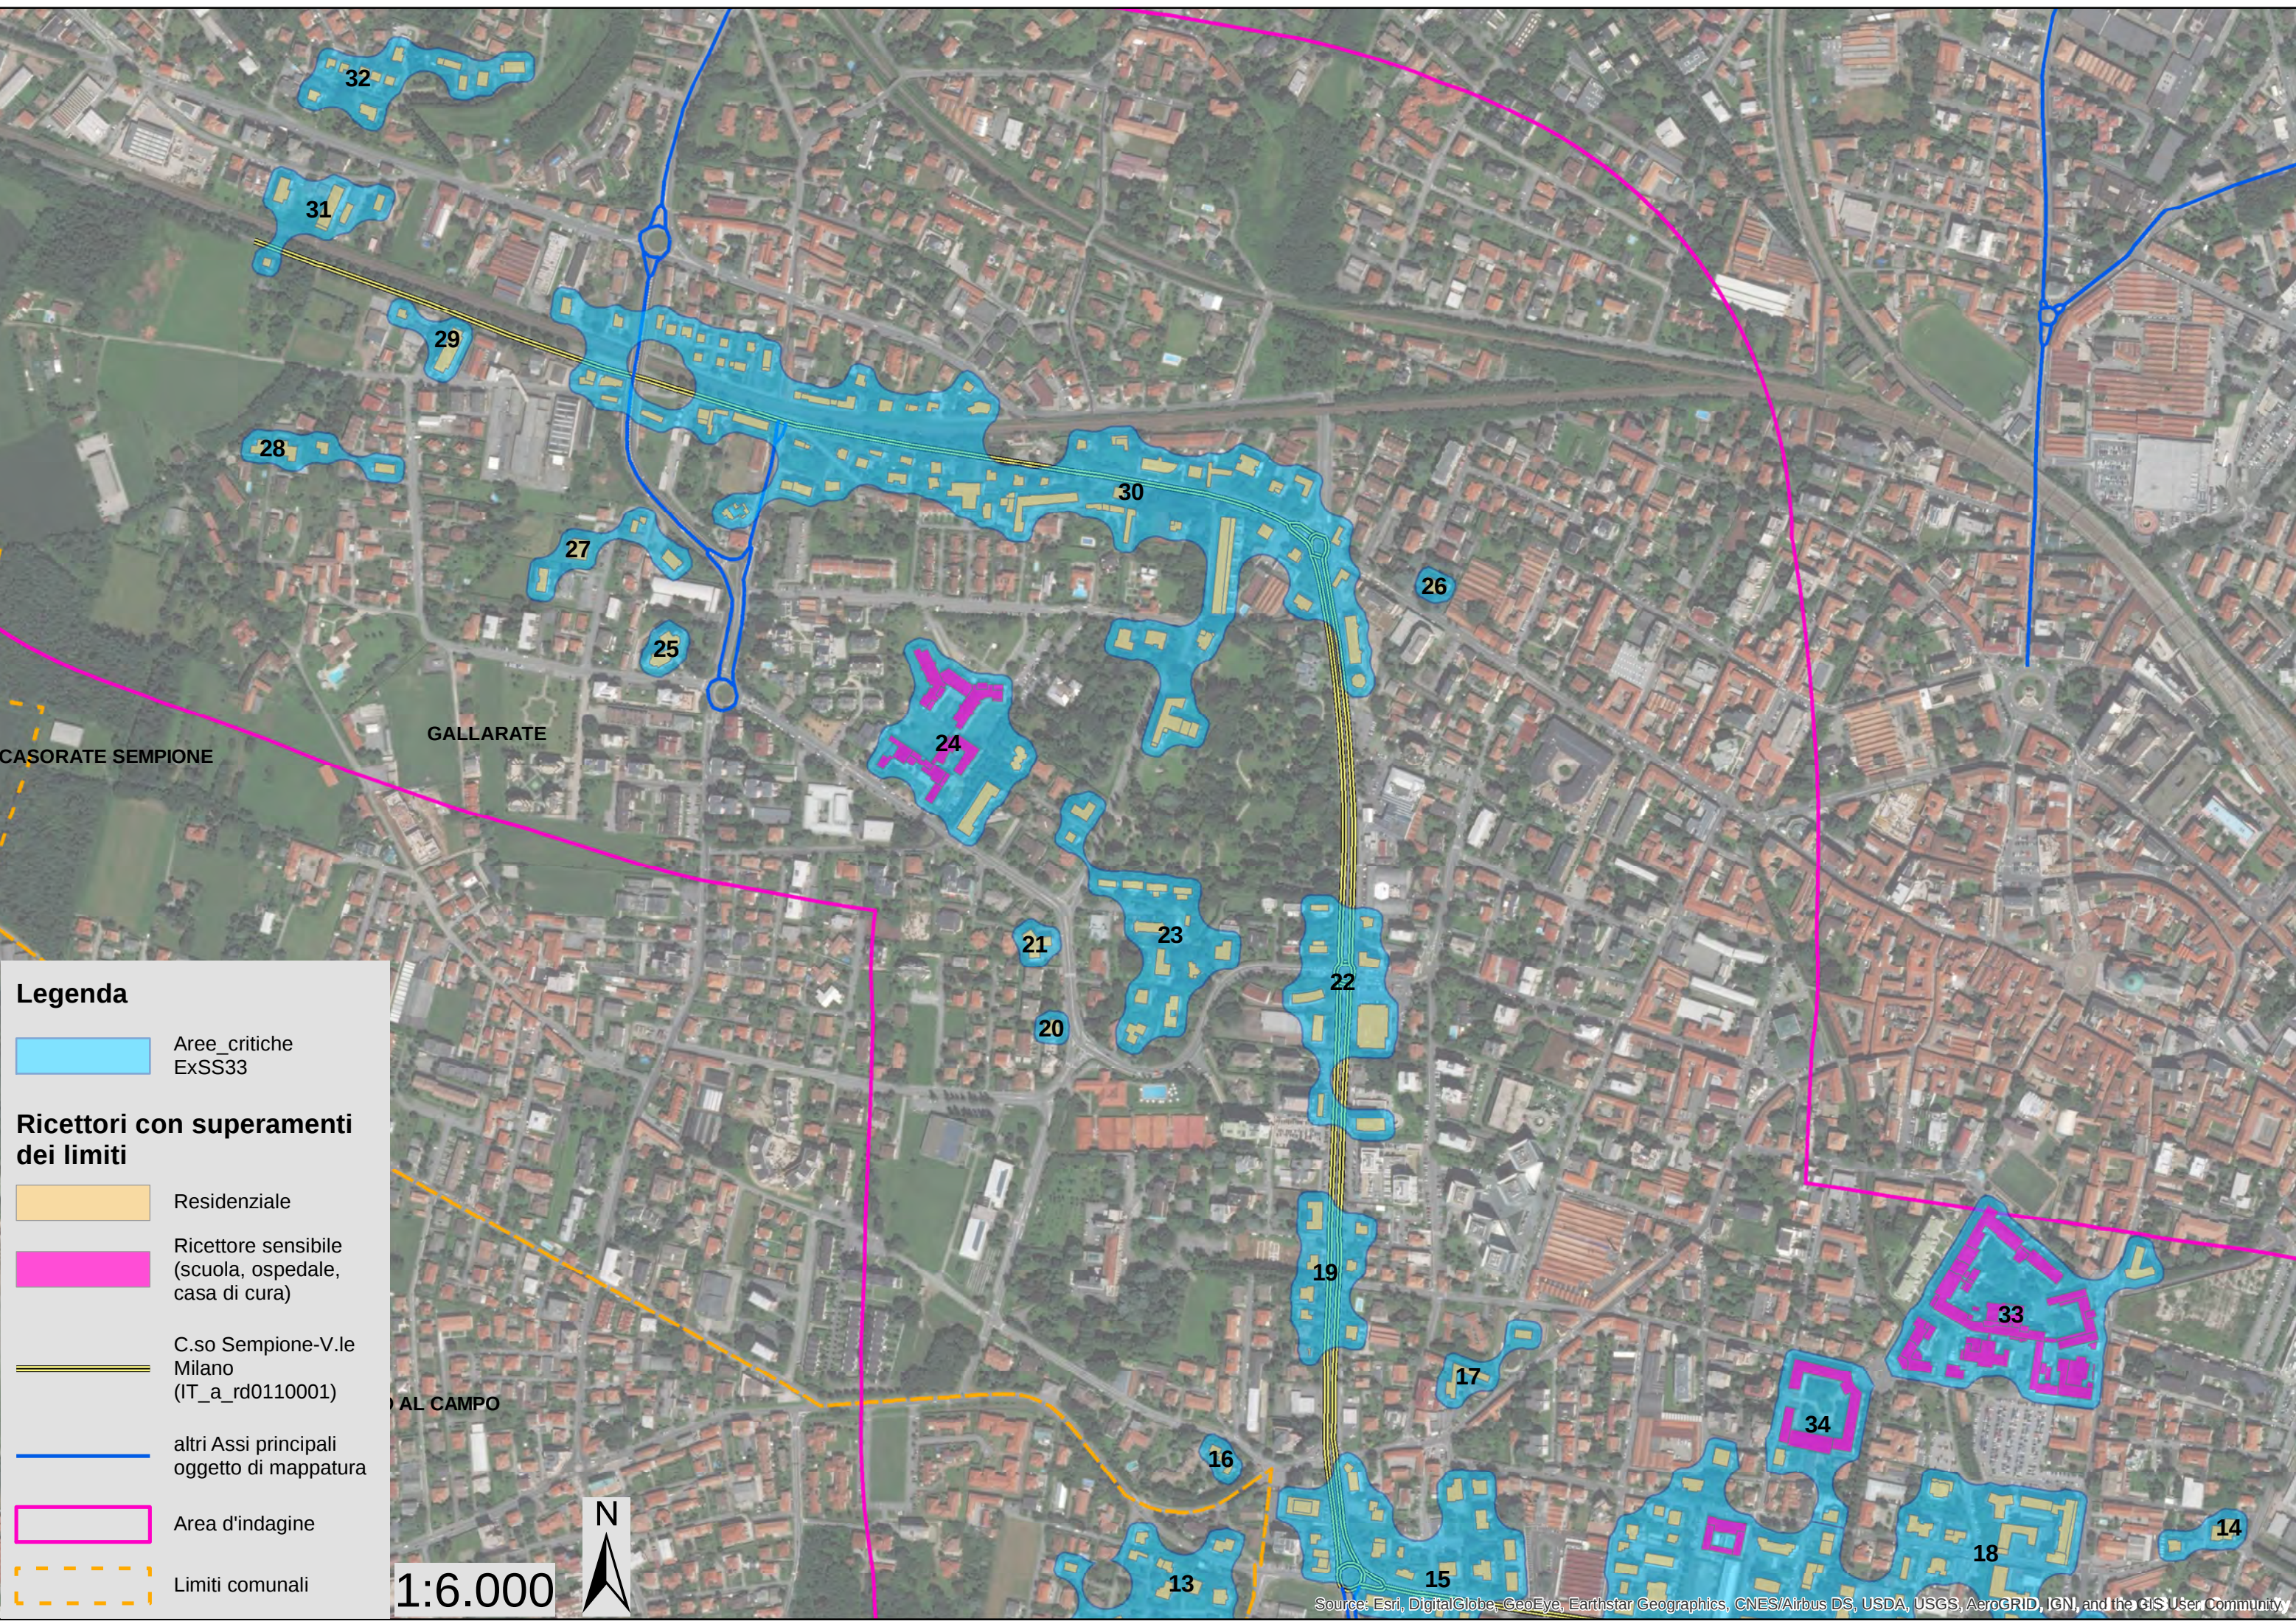

Legenda

Aree critiche
ExSS33

**Ricettori con superamenti
dei limiti**

Residenziale

Ricettore sensibile
(scuola, ospedale,
casa di cura)

C.so Sempione-V.le
Milano
(IT_a_rd0110001)


altri Assi principali
oggetto di mappatura

Area d'indagine

Limiti comunali

1:6.000



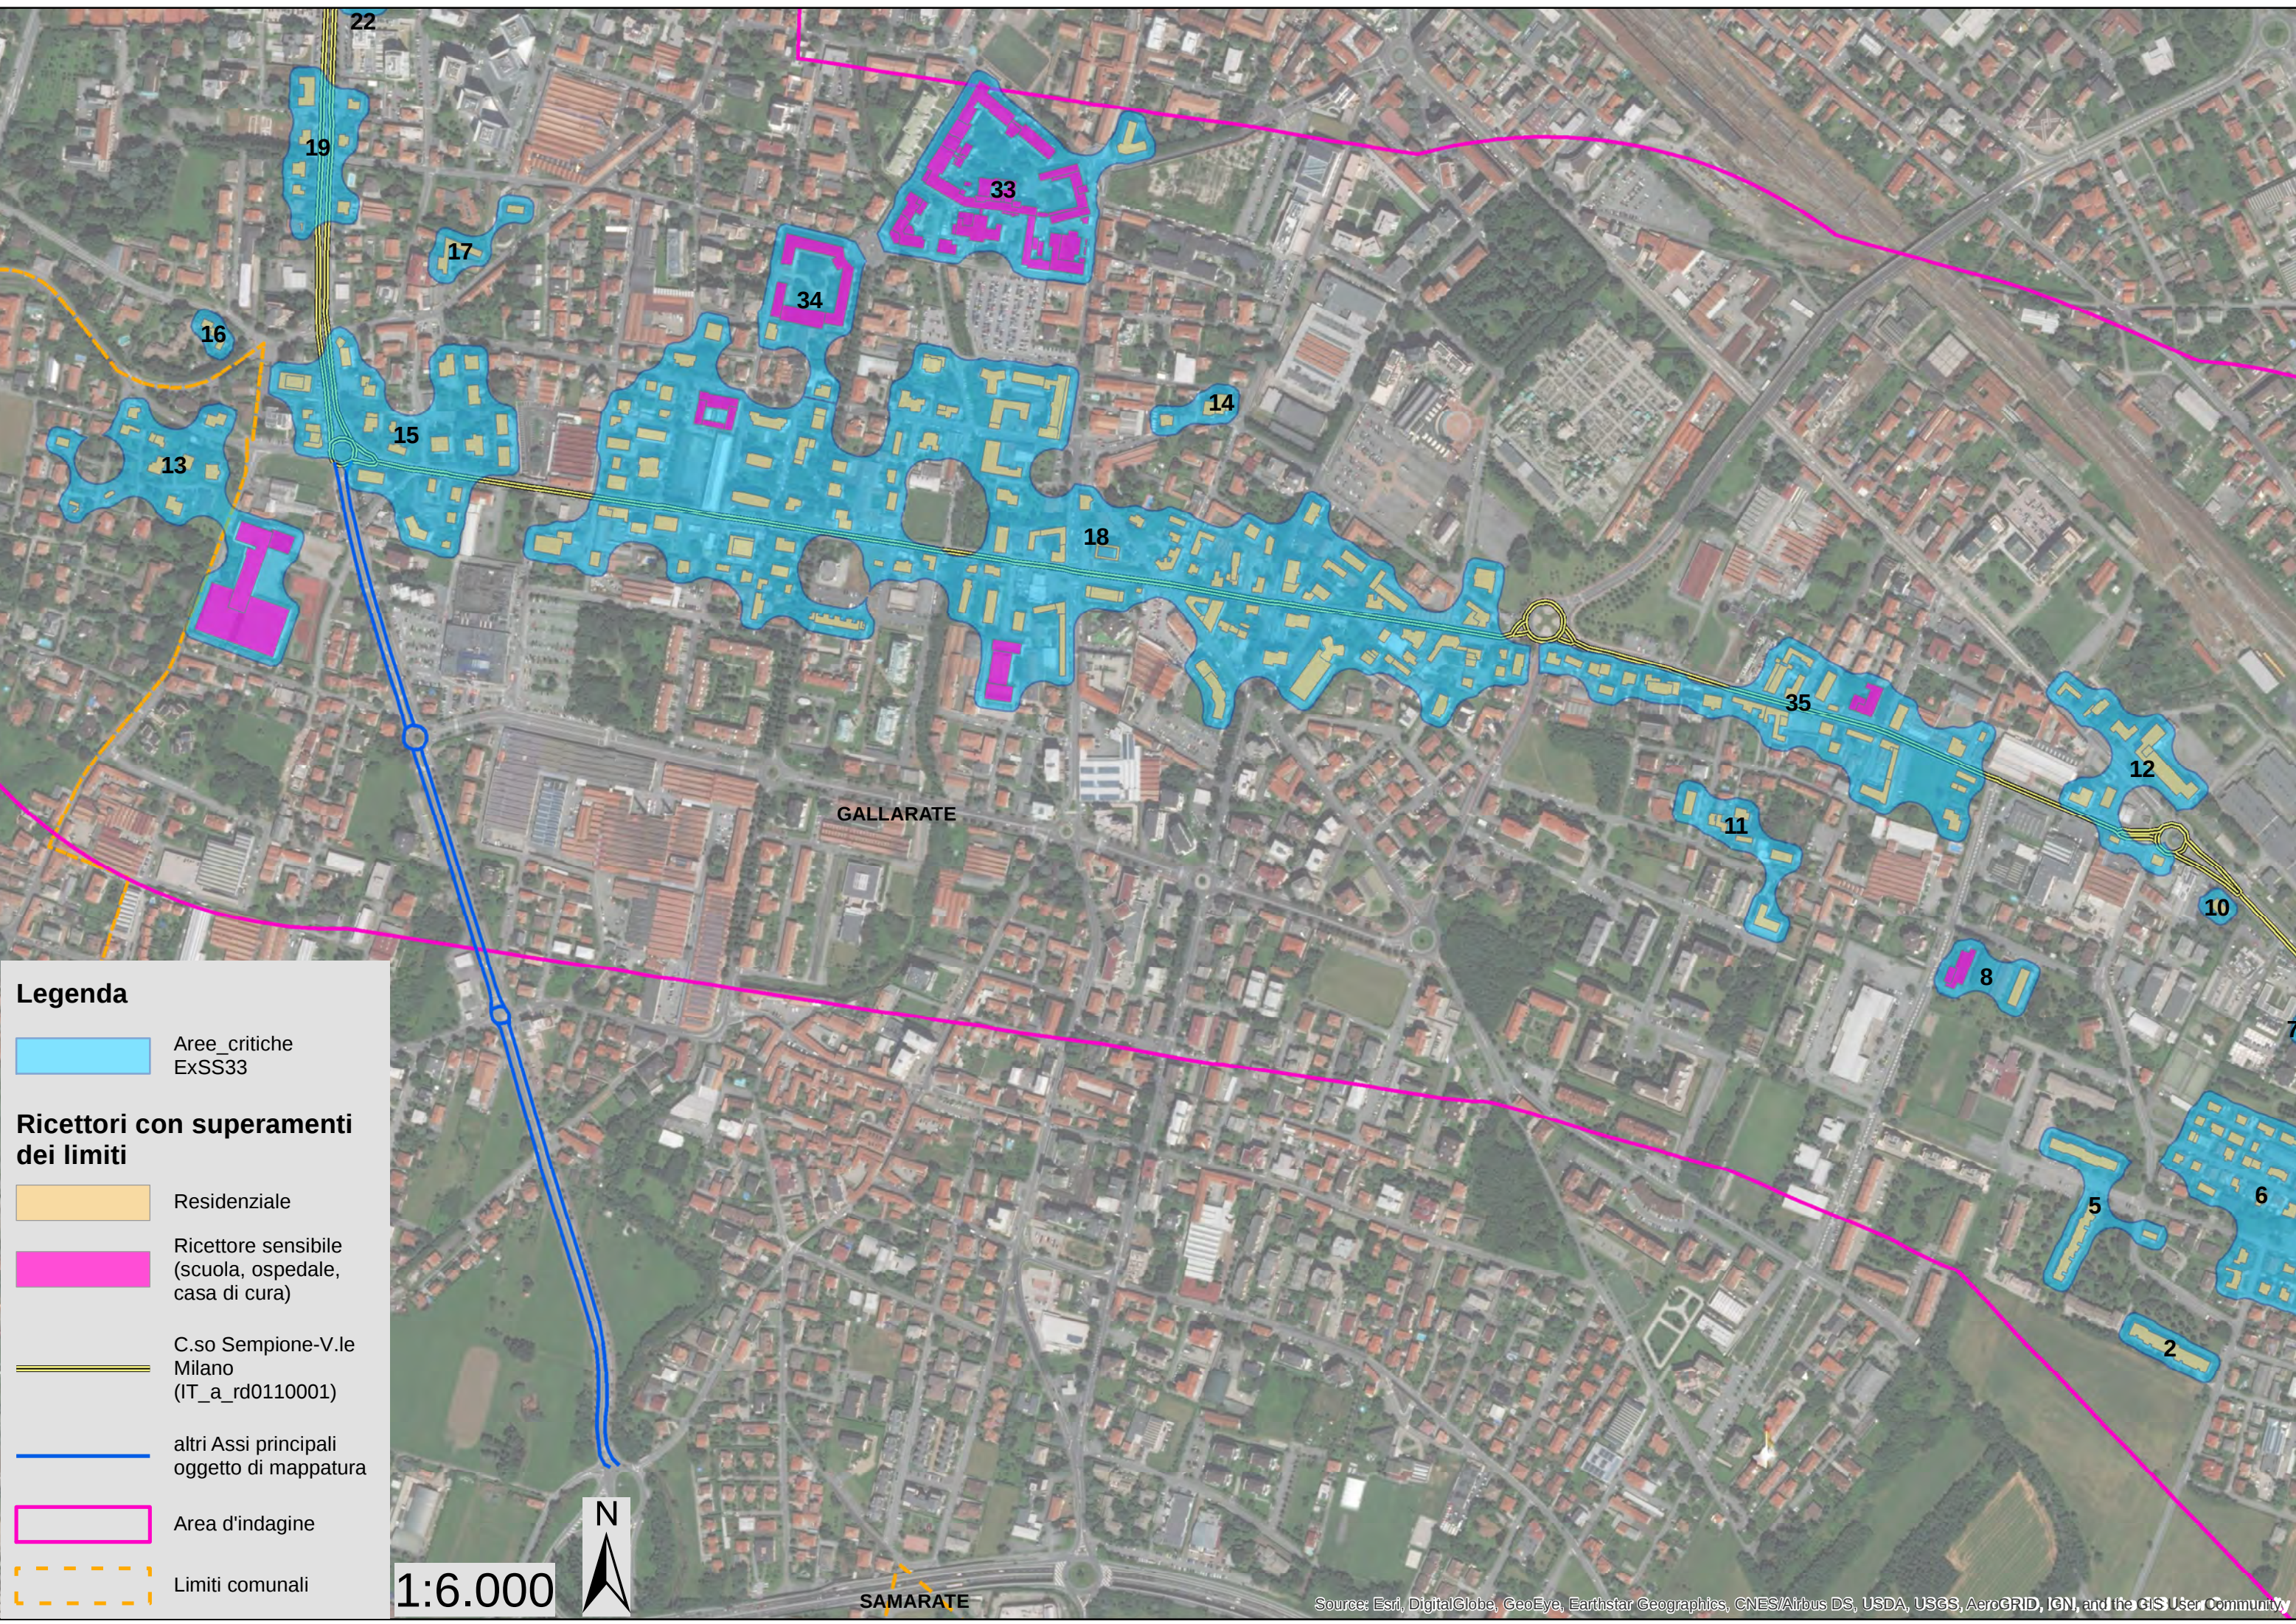

Legenda

Aree critiche
ExSS33

Ricettori con superamenti
dei limiti

Residenziale

Ricettore sensibile
(scuola, ospedale,
casa di cura)

C.so Sempione-V.le
Milano
(IT_a_rd0110001)

altri Assi principali
oggetto di mappatura

Area d'indagine

Limiti comunali

1:6.000

N

SAMARATE

Source: Esri, DigitalGlobe, GeoEye, Earthstar Geographics, CNES/Airbus DS, USDA, USGS, AeroGRID, IGN, and the GIS User Community



Legenda

Aree critiche
ExSS33

Ricettori con superamenti
dei limiti

Residenziale

Ricettore sensibile
(scuola, ospedale,
casa di cura)

C.so Sempione-V.le
Milano
(IT_a_rd0110001)

altri Assi principali
oggetto di mappatura

Area d'indagine

Limiti comunali

1:6.000

N

EDIFICI RESIDENZIALI															
Identificativo area critica	N. di edifici residenziali con superamento	Livello di rumore DIURNO (valore minimo)	Livello di rumore DIURNO (valore massimo)	Livello di rumore DIURNO (valore medio)	Livello di rumore NOTTURNO (valore minimo)	Livello di rumore NOTTURNO (valore massimo)	Livello di rumore NOTTURNO (valore medio)	Superamento del limite DIURNO (valore minimo)	Superamento del limite DIURNO (valore massimo)	Superamento del limite DIURNO (valore medio)	Superamento del limite NOTTURNO (valore minimo)	Superamento del limite NOTTURNO (valore massimo)	Superamento del limite NOTTURNO (valore medio)	INDICE DI PRIORITA' (solo ricettori residenziali)	COMUNI INTERESSATI
1	2	61,4	61,7	61,55	52,8	53,6	53,20	0,0	0,3	0,15	1,4	2,2	1,80	5,89	Gallarate
2	1	51,3	51,3	51,30	45,3	45,3	45,30	-3,7	-3,7	-3,70	0,3	0,3	0,30	28,23	Gallarate
3	4	70,4	74,3	72,43	61,8	65,6	63,78	1,6	5,5	3,63	3,0	6,8	4,98	71,98	Gallarate
4	6	69,2	73,5	71,33	60,5	64,9	62,68	0,6	4,7	3,13	2,0	6,1	4,48	70,70	Gallarate
5	3	51,2	52,3	51,73	45,1	45,6	45,37	-3,8	-2,7	-3,27	0,1	0,6	0,37	65,38	Gallarate
6	50	51,0	58,5	53,63	45,1	51,0	47,09	-4,0	3,5	-1,37	0,1	6,0	2,09	282,02	Gallarate
7	6	69,4	72,0	71,20	60,9	63,3	62,55	0,6	3,2	2,40	2,1	4,5	3,75	81,10	Gallarate
8	1	52,6	52,6	52,60	46,8	46,8	46,80	-2,4	-2,4	-2,40	1,8	1,8	1,80	46,54	Gallarate
9	1	68,6	68,6	68,60	60,0	60,0	60,00	-0,2	-0,2	-0,20	1,2	1,2	1,20	0,48	Gallarate
10	1	69,7	69,7	69,70	61,1	61,1	61,10	-0,3	-0,3	-0,30	1,1	1,1	1,10	4,17	Gallarate
11	7	50,7	54,0	52,09	45,3	47,6	46,20	-4,3	-1,0	-2,91	0,3	2,6	1,20	115,01	Gallarate
12	10	58,5	73,3	64,87	51,2	65,6	57,24	-2,5	6,2	1,27	0,6	8,6	3,64	360,92	Gallarate
13	12	50,5	57,7	53,32	45,2	50,3	47,11	-4,5	1,2	-2,10	0,2	4,4	1,69	79,04	Cardano al Campo
14	4	51,3	53,8	52,30	45,2	47,4	46,10	-3,7	-1,2	-2,70	0,2	2,4	1,10	32,61	Gallarate
15	26	57,2	72,7	66,07	50,2	65,1	58,60	-2,8	13,1	2,49	0,2	15,5	5,02	1247,13	Gallarate
16	3	56,2	56,3	56,23	49,2	49,5	49,33	1,2	1,3	1,23	4,2	4,5	4,33	23,34	Gallarate
17	2	50,8	54,1	52,45	45,1	47,8	46,45	-4,2	-0,9	-2,55	0,1	2,8	1,45	55,55	Gallarate
18	142	50,9	73,8	63,14	45,1	66,2	55,80	-4,1	15,9	4,05	0,1	18,3	6,71	10183,11	Gallarate
19	8	67,8	71,0	69,00	60,2	63,3	61,35	-2,2	1,0	-1,00	0,2	3,3	1,35	97,49	Gallarate
20	1	50,8	50,8	50,80	45,1	45,1	45,10	-4,2	-4,2	-4,20	0,1	0,1	0,10	0,80	Gallarate
21	1	50,8	50,8	50,80	45,2	45,2	45,20	-4,2	-4,2	-4,20	0,2	0,2	0,20	3,86	Gallarate
22	10	68,0	71,2	68,97	60,4	63,5	61,35	-2,0	1,2	-1,03	0,4	3,5	1,35	167,64	Gallarate
23	17	51,7	58,1	54,71	45,5	51,4	48,11	-3,3	2,0	-0,59	0,5	5,0	2,82	155,82	Gallarate
24	2	50,6	51,8	51,20	45,2	45,4	45,30	-4,4	-3,2	-3,80	0,2	0,4	0,30	30,94	Gallarate
25	1	51,3	51,3	51,30	45,1	45,1	45,10	-3,7	-3,7	-3,70	0,1	0,1	0,10	5,10	Gallarate
26	1	57,5	57,5	57,50	50,6	50,6	50,60	-2,5	-2,5	-2,50	0,6	0,6	0,60	4,82	Gallarate
27	5	50,7	53,5	51,86	45,1	46,9	45,82	-4,3	-1,5	-3,14	0,1	1,9	0,82	88,89	Gallarate
28	4	50,9	53,7	52,48	45,6	47,3	46,22	-4,1	-1,3	-2,52	0,6	2,3	1,22	27,69	Gallarate
29	3	62,8	69,1	67,00	55,4	61,5	59,47	-1,0	5,3	3,20	1,6	7,7	5,67	157,01	Gallarate
30	94	52,0	73,9	65,15	45,1	66,3	57,71	-3,0	11,0	2,19	0,1	13,4	4,76	2195,27	Gallarate
31	6	61,2	69,3	63,55	53,9	61,7	56,13	-2,6	6,4	0,50	0,1	8,8	3,08	156,22	Gallarate
32	14	51,3	54,2	52,54	45,6	47,4	46,64	-3,7	-0,8	-2,46	0,6	2,4	1,64	82,95	Gallarate
33	1	46,8	46,8	46,80	41,0	41,0	41,00	-3,2	-3,2	-3,20	1,0	1,0	1,00	22,07	Gallarate
34	2	47,0	52,3	49,65	41,3	46,1	43,70	-3,0	-2,7	-2,85	1,1	1,3	1,20	2,38	Gallarate
35	33	62,2	73,7	69,23	55,1	66,0	61,66	-2,8	8,7	4,23	0,1	11,0	6,66	1510,90	Gallarate


RICETTORI SENSIBILI (SCUOLE, OSPEDALI, RSA)																
Identificativo area critica	n° ricettori sensibili	Livello di rumore DIURNO (valore minimo)	Livello di rumore DIURNO (valore massimo)	Livello di rumore DIURNO (valore medio)	Livello di rumore NOTTURNO (valore minimo)	Livello di rumore NOTTURNO (valore massimo)	Livello di rumore NOTTURNO (valore medio)	Superamento del limite DIURNO (valore minimo)	Superamento del limite DIURNO (valore massimo)	Superamento del limite DIURNO (valore medio)	Superamento del limite NOTTURNO (valore minimo)	Superamento del limite NOTTURNO (valore massimo)	Superamento del limite NOTTURNO (valore medio)	INDICE DI PRIORITA' (solo ricettori sensibili)	RICETTORI SENSIBILI	COMUNI INTERESSATI
8	1	53,40	53,40	53,40	47,00	47,00	47,00	3,40	3,40	3,40	7,00	7,00	7,00	958,80	Consorzio scuola materna - Via Madonna in campagna	Gallarate
13	1	56,50	56,50	56,50	49,60	49,60	49,60	1,50	1,50	1,50	4,60	4,60	4,60	6061,50	ITIS 'Andrea Ponti'	Gallarate
18	2	57,90	58,90	58,40	50,70	51,50	51,10	2,90	8,90	5,90	5,70	11,50	8,60	3928,20	RSA 'Bellora' Via Agnelli; CFP	Gallarate
24	1	48,10	48,10	48,10	42,90	42,90	42,90	-1,90	-1,90	-1,90	2,90	2,90	2,90	1647,20	RSA 'Camelot'	Gallarate
33	2	47,00	48,20	47,60	41,50	42,60	42,05	-3,00	-1,80	-2,40	1,50	2,60	2,05	4138,40	Azienda Ospedaliera Sant'Antonio Abate; RSA 'Bellora' p.za Giovane Italia	Gallarate
34	1	50,70	50,70	50,70	44,70	44,70	44,70	0,70	0,70	0,70	4,70	4,70	4,70	1026,90	IPSIA 'Andrea Ponti'	Gallarate
35	1	71,40	71,40	71,40	63,80	63,80	63,80	21,40	21,40	21,40	23,80	23,80	23,80	13803,00	Scuola Media 'Padre Lega'	Gallarate

EDIFICI RESIDENZIALI + RICETTORI SENSIBILI (ordinati per Identificativo Area)							
Identificativo area critica	n° EDIFICI residenziali	n° ricettori sensibili	Ricettori sensibili	INDICE DI PRIORITA' (solo ricettori residenziali)	INDICE DI PRIORITA' (solo ricettori sensibili)	INDICE DI PRIORITA'	COMUNI INTERESSATI
1	2	0		5,89		5,89	Gallarate
2	1	0		28,23		28,23	Gallarate
3	4	0		71,98		71,98	Gallarate
4	6	0		70,70		70,70	Gallarate
5	3	0		65,38		65,38	Gallarate
6	50	0		282,02		282,02	Gallarate
7	6	0		81,10		81,10	Gallarate
8	1	1	Consorzio scuola materna - Via Madonna in campagna	46,54	958,80	1005,34	Gallarate
9	1	0		0,48		0,48	Gallarate
10	1	0		4,17		4,17	Gallarate
11	7	0		115,01		115,01	Gallarate
12	10	0		360,92		360,92	Gallarate
13	12	1	ITIS 'Andrea Ponti'	79,04	6061,50	6140,54	Cardano al Campo, Gallarate
14	4	0		32,61		32,61	Gallarate
15	26	0		1247,13		1247,13	Gallarate
16	3	0		23,34		23,34	Gallarate
17	2	0		55,55		55,55	Gallarate
18	142	2	RSA 'Bellora' Via Agnelli; CFP	10183,11	3928,20	14111,31	Gallarate
19	8	0		97,49		97,49	Gallarate
20	1	0		0,80		0,80	Gallarate
21	1	0		3,86		3,86	Gallarate
22	10	0		167,64		167,64	Gallarate
23	17	0		155,82		155,82	Gallarate
24	2	1	RSA 'Camelot'	30,94	1647,20	1678,14	Gallarate
25	1	0		5,10		5,10	Gallarate
26	1	0		4,82		4,82	Gallarate
27	5	0		88,89		88,89	Gallarate
28	4	0		27,69		27,69	Gallarate
29	3	0		157,01		157,01	Gallarate
30	94	0		2195,27		2195,27	Gallarate
31	6	0		156,22		156,22	Gallarate
32	14	0		82,95		82,95	Gallarate
33	1	2	Azienda Ospedaliera Sant'Antonio Abate; RSA 'Bellora' p.za Giovine Italia	22,07	4138,40	4160,47	Gallarate
34	2	1	IPSIA 'Andrea Ponti'	2,38	1026,90	1029,28	Gallarate
35	33	1	Scuola Media 'Padre Lega'	1510,90	13803,00	15313,90	Gallarate

EDIFICI RESIDENZIALI + RICETTORI SENSIBILI (ordinati per Indice di priorità)							
Identificativo area critica	n° EDIFICI residenziali	n° ricettori sensibili	Ricettori sensibili	INDICE DI PRIORITA' (solo ricettori residenziali)	INDICE DI PRIORITA' (solo ricettori sensibili)	INDICE DI PRIORITA'	COMUNI INTERESSATI
35	33	1	Scuola Media 'Padre Lega'	1510,90	13803,00	15313,90	Gallarate
18	142	2	RSA 'Bellora' Via Agnelli; CFP	10183,11	3928,20	14111,31	Gallarate
13	12	1	ITIS 'Andrea Ponti'	79,04	6061,50	6140,54	Cardano al Campo, Gallarate
33	1	2	Azienda Ospedaliera Sant'Antonio Abate; RSA 'Bellora' p.za Giovane Italia	22,07	4138,40	4160,47	Gallarate
30	94	0		2195,27		2195,27	Gallarate
24	2	1	RSA 'Camelot'	30,94	1647,20	1678,14	Gallarate
15	26	0		1247,13		1247,13	Gallarate
34	2	1	IPSIA 'Andrea Ponti'	2,38	1026,90	1029,28	Gallarate
8	1	1	Consorzio scuola materna - Via Madonna in campagna	46,54	958,80	1005,34	Gallarate
12	10	0		360,92		360,92	Gallarate
6	50	0		282,02		282,02	Gallarate
22	10	0		167,64		167,64	Gallarate
29	3	0		157,01		157,01	Gallarate
31	6	0		156,22		156,22	Gallarate
23	17	0		155,82		155,82	Gallarate
11	7	0		115,01		115,01	Gallarate
19	8	0		97,49		97,49	Gallarate
27	5	0		88,89		88,89	Gallarate
32	14	0		82,95		82,95	Gallarate
7	6	0		81,10		81,10	Gallarate
3	4	0		71,98		71,98	Gallarate
4	6	0		70,70		70,70	Gallarate
5	3	0		65,38		65,38	Gallarate
17	2	0		55,55		55,55	Gallarate
14	4	0		32,61		32,61	Gallarate
2	1	0		28,23		28,23	Gallarate
28	4	0		27,69		27,69	Gallarate
16	3	0		23,34		23,34	Gallarate
1	2	0		5,89		5,89	Gallarate
25	1	0		5,10		5,10	Gallarate
26	1	0		4,82		4,82	Gallarate
10	1	0		4,17		4,17	Gallarate
21	1	0		3,86		3,86	Gallarate
20	1	0		0,80		0,80	Gallarate
9	1	0		0,48		0,48	Gallarate

**Asse V.le Vittorio Veneto - V.le XXIV Maggio -
Via Ristori (Ex SP12)**

IT_a_rd0110002

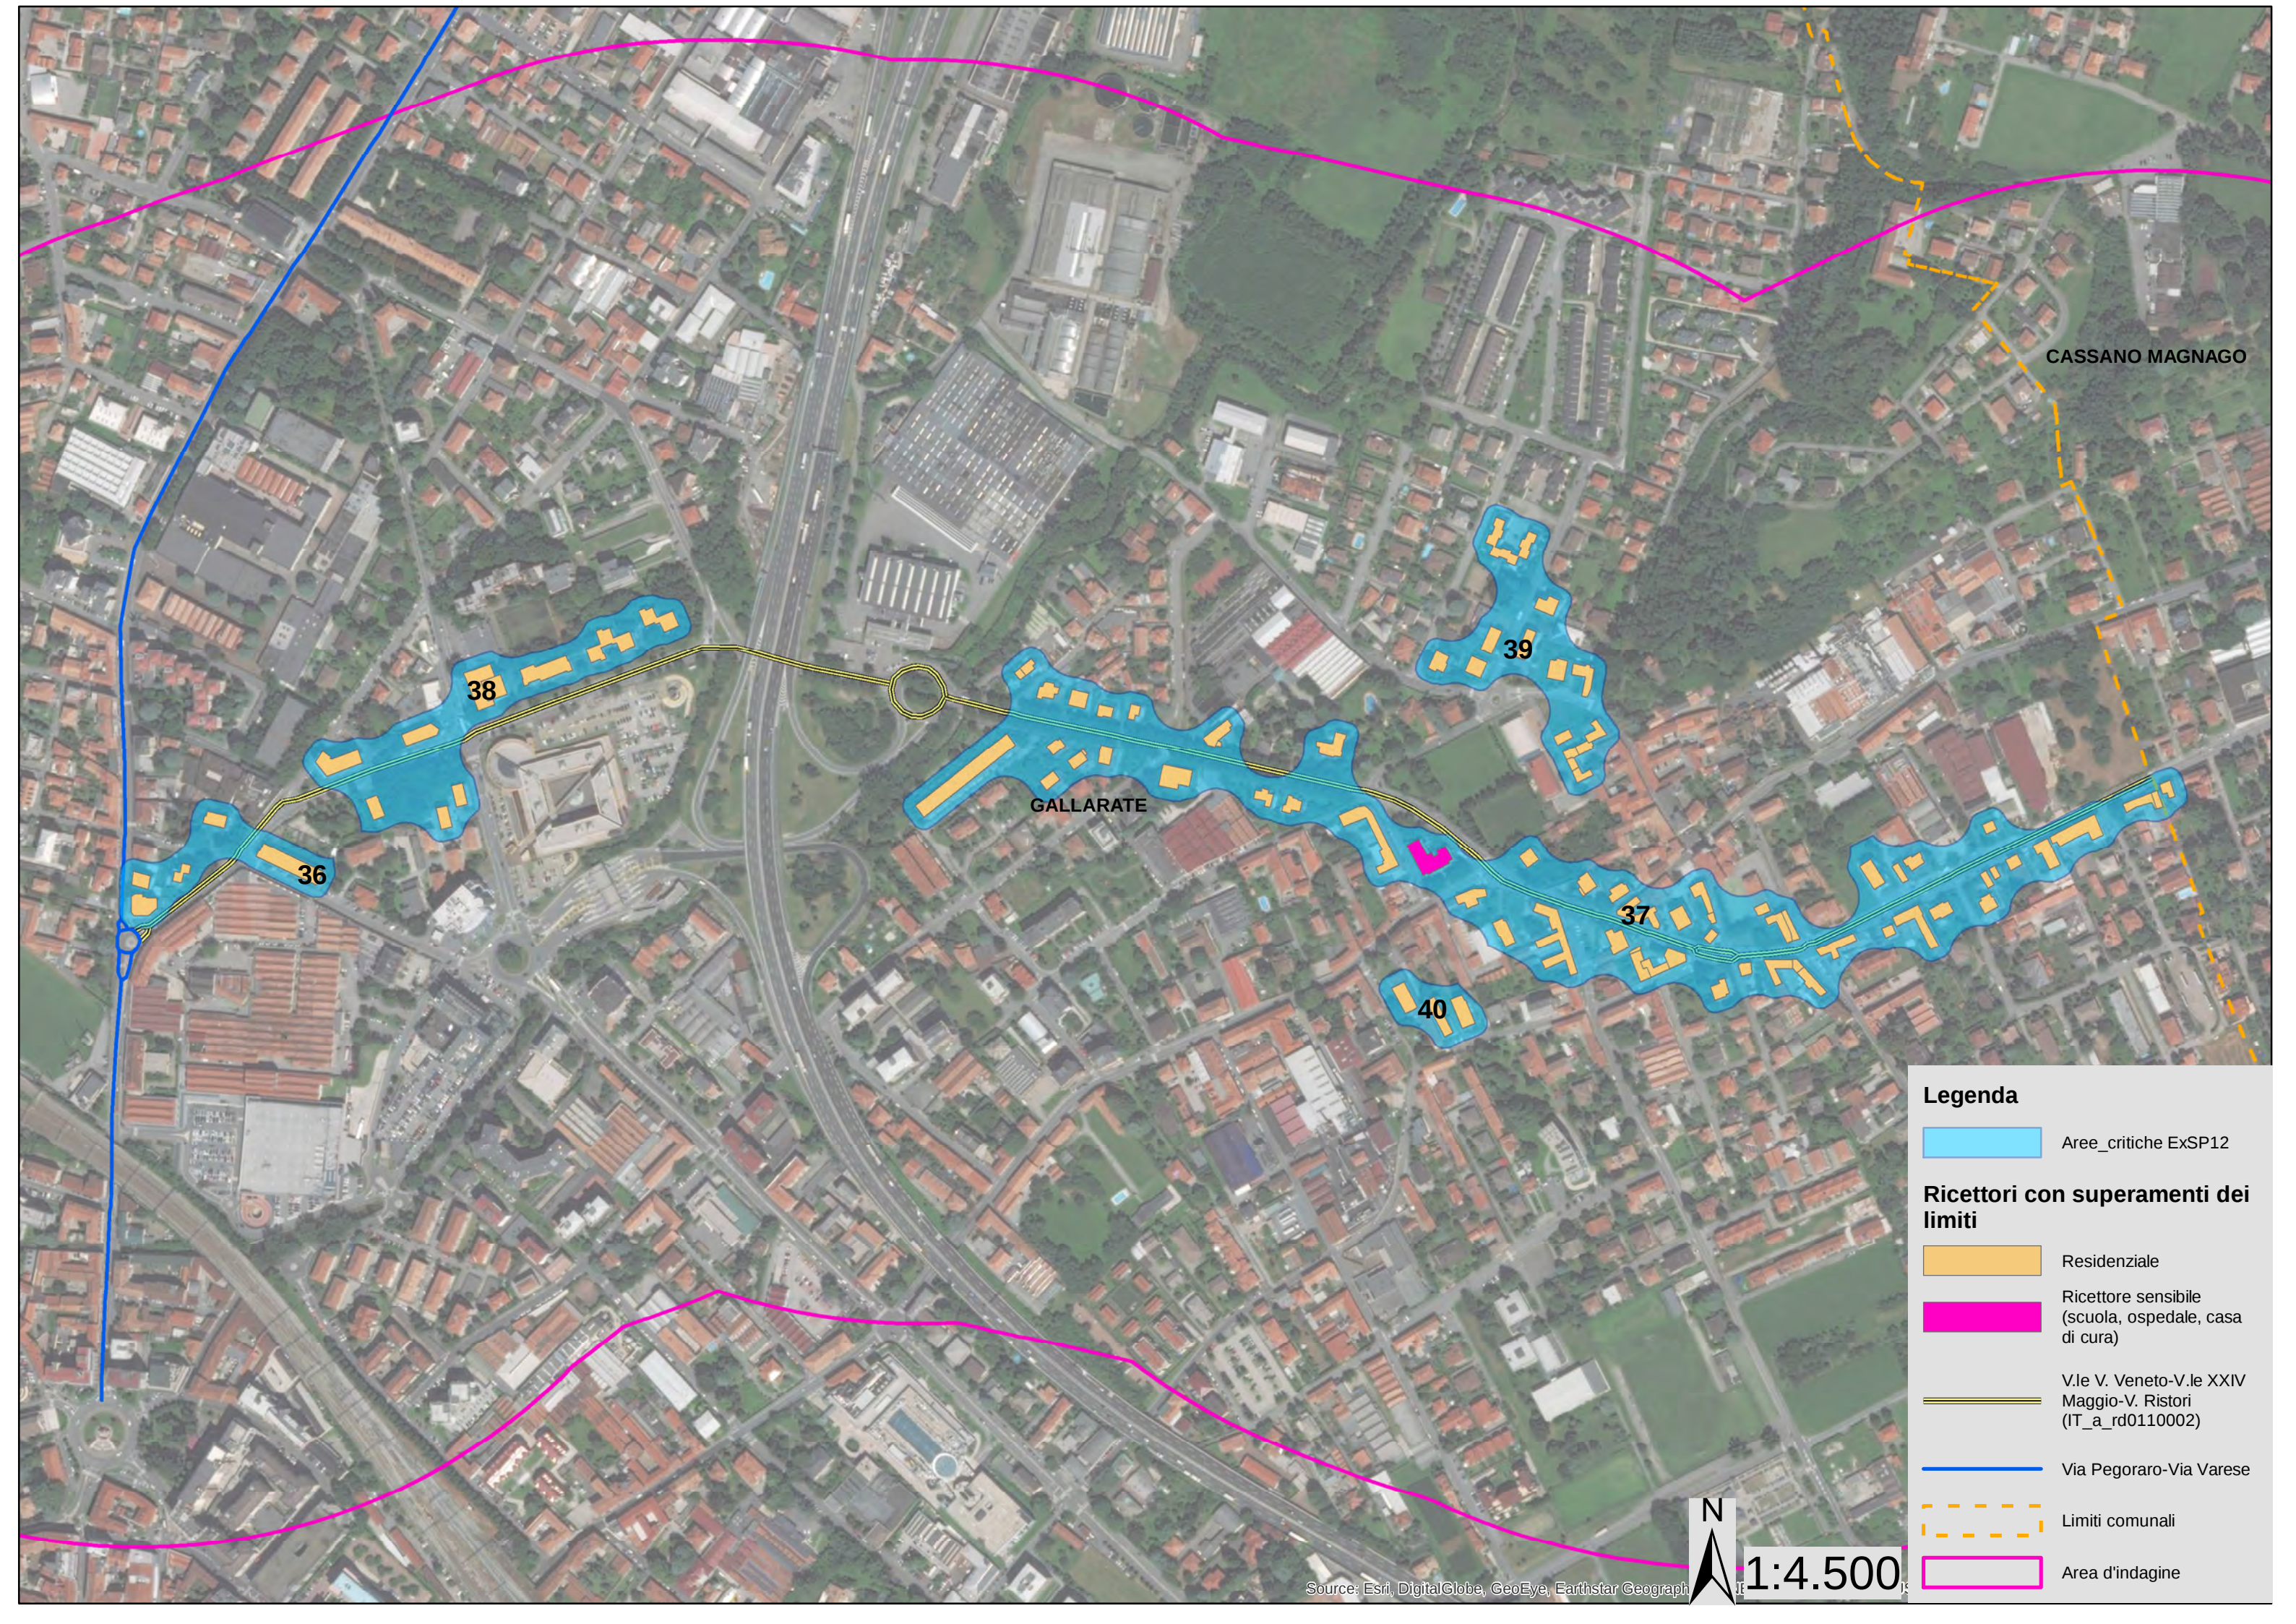

CASSANO MAGNAGO

GALLARATE

Legenda

Aree_critiche ExSP12

Ricettori con superamenti dei limiti

Residenziale

Ricettore sensibile
(scuola, ospedale, casa di cura)

V.le V. Veneto-V.le XXIV
Maggio-V. Ristori
(IT_a_rd0110002)

Via Pegoraro-Via Varese

Limiti comunali

Area d'indagine

Source: Esri, DigitalGlobe, GeoEye, Earthstar Geograph

1:4.500

	EDIFICI RESIDENZIALI														
Identificativo area critica	N. di edifici residenziali con superamento	Livello di rumore DIURNO (valore minimo)	Livello di rumore DIURNO (valore massimo)	Livello di rumore DIURNO (valore medio)	Livello di rumore NOTTURNO (valore minimo)	Livello di rumore NOTTURNO (valore massimo)	Livello di rumore NOTTURNO (valore medio)	Superamento del limite DIURNO (valore minimo)	Superamento del limite DIURNO (valore massimo)	Superamento del limite DIURNO (valore medio)	Superamento del limite NOTTURNO (valore minimo)	Superamento del limite NOTTURNO (valore massimo)	Superamento del limite NOTTURNO (valore medio)	INDICE DI PRIORITA' (solo ricettori residenziali)	COMUNI INTERESSATI
36	5	63,20	71,20	67,50	54,70	62,70	59,04	0,60	11,00	5,02	2,20	12,50	6,56	436,79	Gallarate
37	62	60,80	73,10	68,11	52,60	64,60	59,66	-1,40	8,10	3,45	0,20	9,60	5,00	1674,90	Gallarate
38	10	62,70	70,70	66,64	54,40	62,20	58,19	0,70	5,70	3,56	2,40	7,20	5,11	947,88	Gallarate
39	14	51,60	56,70	54,60	45,40	48,80	47,48	-3,40	1,70	-0,40	0,40	3,80	2,48	175,75	Gallarate
40	3	52,60	54,00	53,10	46,00	47,00	46,33	-2,40	-1,00	-1,90	1,00	2,00	1,33	28,06	Gallarate

RICETTORI SENSIBILI (SCUOLE, OSPEDALI, RSA)

Identificativo area critica	n° ricettori sensibili	Livello di rumore DIURNO	Livello di rumore NOTTURNO	Superamento del limite DIURNO	Superamento del limite NOTTURNO	INDICE DI PRIORITA' (solo ricettori sensibili)	RICETTORI SENSIBILI	COMUNI INTERESSATI
37	1	68,90	60,40	18,90	20,40	12644,10	Scuola media 'Padre Igino Lega' - Via Tommaseo	Gallarate

EDIFICI RESIDENZIALI + RICETTORI SENSIBILI (ordinati per Identificativo Area)							
ID AREA	n° EDIFICI residenziali	n° ricettori sensibili	Ricettori sensibili	INDICE DI PRIORITA' (solo ricettori residenziali)	INDICE DI PRIORITA' (solo ricettori sensibili)	INDICE DI PRIORITA'	COMUNI INTERESSATI
36	5	0		436,79		436,79	Gallarate
37	62	1	Scuola media 'Padre Igino Lega' - Via Tommaseo	1674,90	12644,10	14319,00	Gallarate
38	10	0		947,88		947,88	Gallarate
39	14	0		175,75		175,75	Gallarate
40	3	0		28,06		28,06	Gallarate

EDIFICI RESIDENZIALI + RICETTORI SENSIBILI (ordinati per Indice di priorità)							
ID AREA	n° EDIFICI residenziali	n° ricettori sensibili	Ricettori sensibili	INDICE DI PRIORITA' (solo ricettori residenziali)	INDICE DI PRIORITA' (solo ricettori sensibili)	INDICE DI PRIORITA'	COMUNI INTERESSATI
37	62	1	Scuola media 'Padre Igino Lega' - Via Tommaseo	1674,90	12644,10	14319,00	Gallarate
38	10	0		947,88		947,88	Gallarate
36	5	0		436,79		436,79	Gallarate
39	14	0		175,75		175,75	Gallarate
40	3	0		28,06		28,06	Gallarate

**Asse Via Monte S. Martino-Via Sciesa
(collegamento C.so Sempione) (ExSP26)**

IT_a_rd0110003

Legenda

- Aree_critiche ExSP26
- Ricettori con superamenti dei limiti
- Residenziale
- Ricettore sensibile
(scuola, ospedale, casa di cura)
- V. Monte S. Martino-V. Sciesa (collegamento C.so Sempione) -
(IT_a_rd0110003)
- altri Assi principali
oggetto di mappatura
- Limiti comunali
- Area d'indagine



1:5.000



	EDIFICI RESIDENZIALI															
Identificativo area critica	N. di edifici residenziali con superamento	Livello di rumore DIURNO (valore minimo)	Livello di rumore DIURNO (valore massimo)	Livello di rumore DIURNO (valore medio)	Livello di rumore NOTTURNO (valore minimo)	Livello di rumore NOTTURNO (valore massimo)	Livello di rumore NOTTURNO (valore medio)	Superamento del limite DIURNO (valore minimo)	Superamento del limite DIURNO (valore massimo)	Superamento del limite DIURNO (valore medio)	Superamento del limite NOTTURNO (valore minimo)	Superamento del limite NOTTURNO (valore massimo)	Superamento del limite NOTTURNO (valore medio)	INDICE DI PRIORITA' (solo ricettori residenziali)	COMUNI INTERESSATI	
41	1	64,50	64,50	64,50	55,30	55,30	55,30	-0,50	-0,50	-0,50	0,30	0,30	0,30	10,39	Gallarate	
43	1	54,50	54,50	54,50	46,40	46,40	46,40	-0,50	-0,50	-0,50	1,40	1,40	1,40	7,84	Gallarate	
44	9	61,90	70,90	66,43	52,80	61,70	57,24	-0,10	8,90	4,33	0,80	9,70	5,14	318,77	Gallarate	
45	30	61,00	68,70	64,23	52,10	59,50	55,15	-1,10	5,80	1,60	0,10	6,60	2,52	223,38	Gallarate	
46	1	54,80	54,80	54,80	46,50	46,50	46,50	-0,20	-0,20	-0,20	1,50	1,50	1,50	1,83	Gallarate	
47	4	62,30	67,80	65,82	53,20	58,60	56,65	0,30	5,80	3,37	1,20	6,60	4,20	70,03	Gallarate	
48	1	61,70	61,70	61,70	52,70	52,70	52,70	-0,30	-0,30	-0,30	0,70	0,70	0,70	2,96	Gallarate	
49	2	61,90	64,10	63,00	53,00	55,00	54,00	-0,10	2,10	1,00	1,00	3,00	2,00	10,58	Gallarate	
50	3	66,20	68,30	67,13	57,00	59,10	57,93	1,20	3,30	2,13	2,00	4,10	2,93	66,50	Gallarate	
51	5	53,00	65,10	56,58	45,10	56,00	48,04	-2,00	0,40	-0,42	0,10	1,80	1,04	195,32	Gallarate	
52	1	65,50	65,50	65,50	56,40	56,40	56,40	0,50	0,50	0,50	1,40	1,40	1,40	6,43	Gallarate	
53	1	61,80	61,80	61,80	52,90	52,90	52,90	-0,20	-0,20	-0,20	0,90	0,90	0,90	2,72	Gallarate	
54	5	62,40	65,70	63,58	53,30	56,50	54,44	0,40	3,70	1,58	1,30	4,50	2,44	22,69	Gallarate	
55	5	61,50	65,40	64,26	52,40	56,20	55,12	-0,50	3,40	2,26	0,40	4,20	3,12	46,05	Gallarate	

RICETTORI SENSIBILI (SCUOLE, OSPEDALI, RSA)


Identificativo area critica	n° ricettori sensibili	Livello di rumore DIURNO	Livello di rumore NOTTURNO	Superamento del limite DIURNO	Superamento del limite NOTTURNO	INDICE DI PRIORITA' (solo ricettori sensibili)	RICETTORI SENSIBILI	COMUNI INTERESSATI
42	1	48,60	40,90	-1,40	0,90	511,20	RSA 'Camelot'	Gallarate

EDIFICI RESIDENZIALI + RICETTORI SENSIBILI (ordinati per Identificativo Area)							
ID AREA	n° EDIFICI residenziali	n° ricettori sensibili	Ricettori sensibili	INDICE DI PRIORITA' (solo ricettori residenziali)	INDICE DI PRIORITA' (solo ricettori sensibili)	INDICE DI PRIORITA'	COMUNI INTERESSATI
41	1	0		10,39		10,39	Gallarate
42	0	1	RSA 'Camelot'		511,20	511,20	Gallarate
43	1	0		7,84		7,84	Gallarate
44	9	0		318,77		318,77	Gallarate
45	30	0		223,38		223,38	Gallarate
46	1	0		1,83		1,83	Gallarate
47	4	0		70,03		70,03	Gallarate
48	1	0		2,96		2,96	Gallarate
49	2	0		10,58		10,58	Gallarate
50	3	0		66,50		66,50	Gallarate
51	5	0		195,32		195,32	Gallarate
52	1	0		6,43		6,43	Gallarate
53	1	0		2,72		2,72	Gallarate
54	5	0		22,69		22,69	Gallarate
55	5	0		46,05		46,05	Gallarate

EDIFICI RESIDENZIALI + RICETTORI SENSIBILI (ordinati per Indice di priorità)							
ID AREA	n° EDIFICI residenziali	n° ricettori sensibili	Ricettori sensibili	INDICE DI PRIORITA' (solo ricettori residenziali)	INDICE DI PRIORITA' (solo ricettori sensibili)	INDICE DI PRIORITA'	COMUNI INTERESSATI
42	0	1	RSA 'Camelot'		511,20	511,20	Gallarate
44	9	0		318,77		318,77	Gallarate
45	30	0		223,38		223,38	Gallarate
51	5	0		195,32		195,32	Gallarate
47	4	0		70,03		70,03	Gallarate
50	3	0		66,50		66,50	Gallarate
55	5	0		46,05		46,05	Gallarate
54	5	0		22,69		22,69	Gallarate
49	2	0		10,58		10,58	Gallarate
41	1	0		10,39		10,39	Gallarate
43	1	0		7,84		7,84	Gallarate
52	1	0		6,43		6,43	Gallarate
48	1	0		2,96		2,96	Gallarate
53	1	0		2,72		2,72	Gallarate
46	1	0		1,83		1,83	Gallarate

Asse Via Fermi -Via Schuster

IT_a_rd0110004

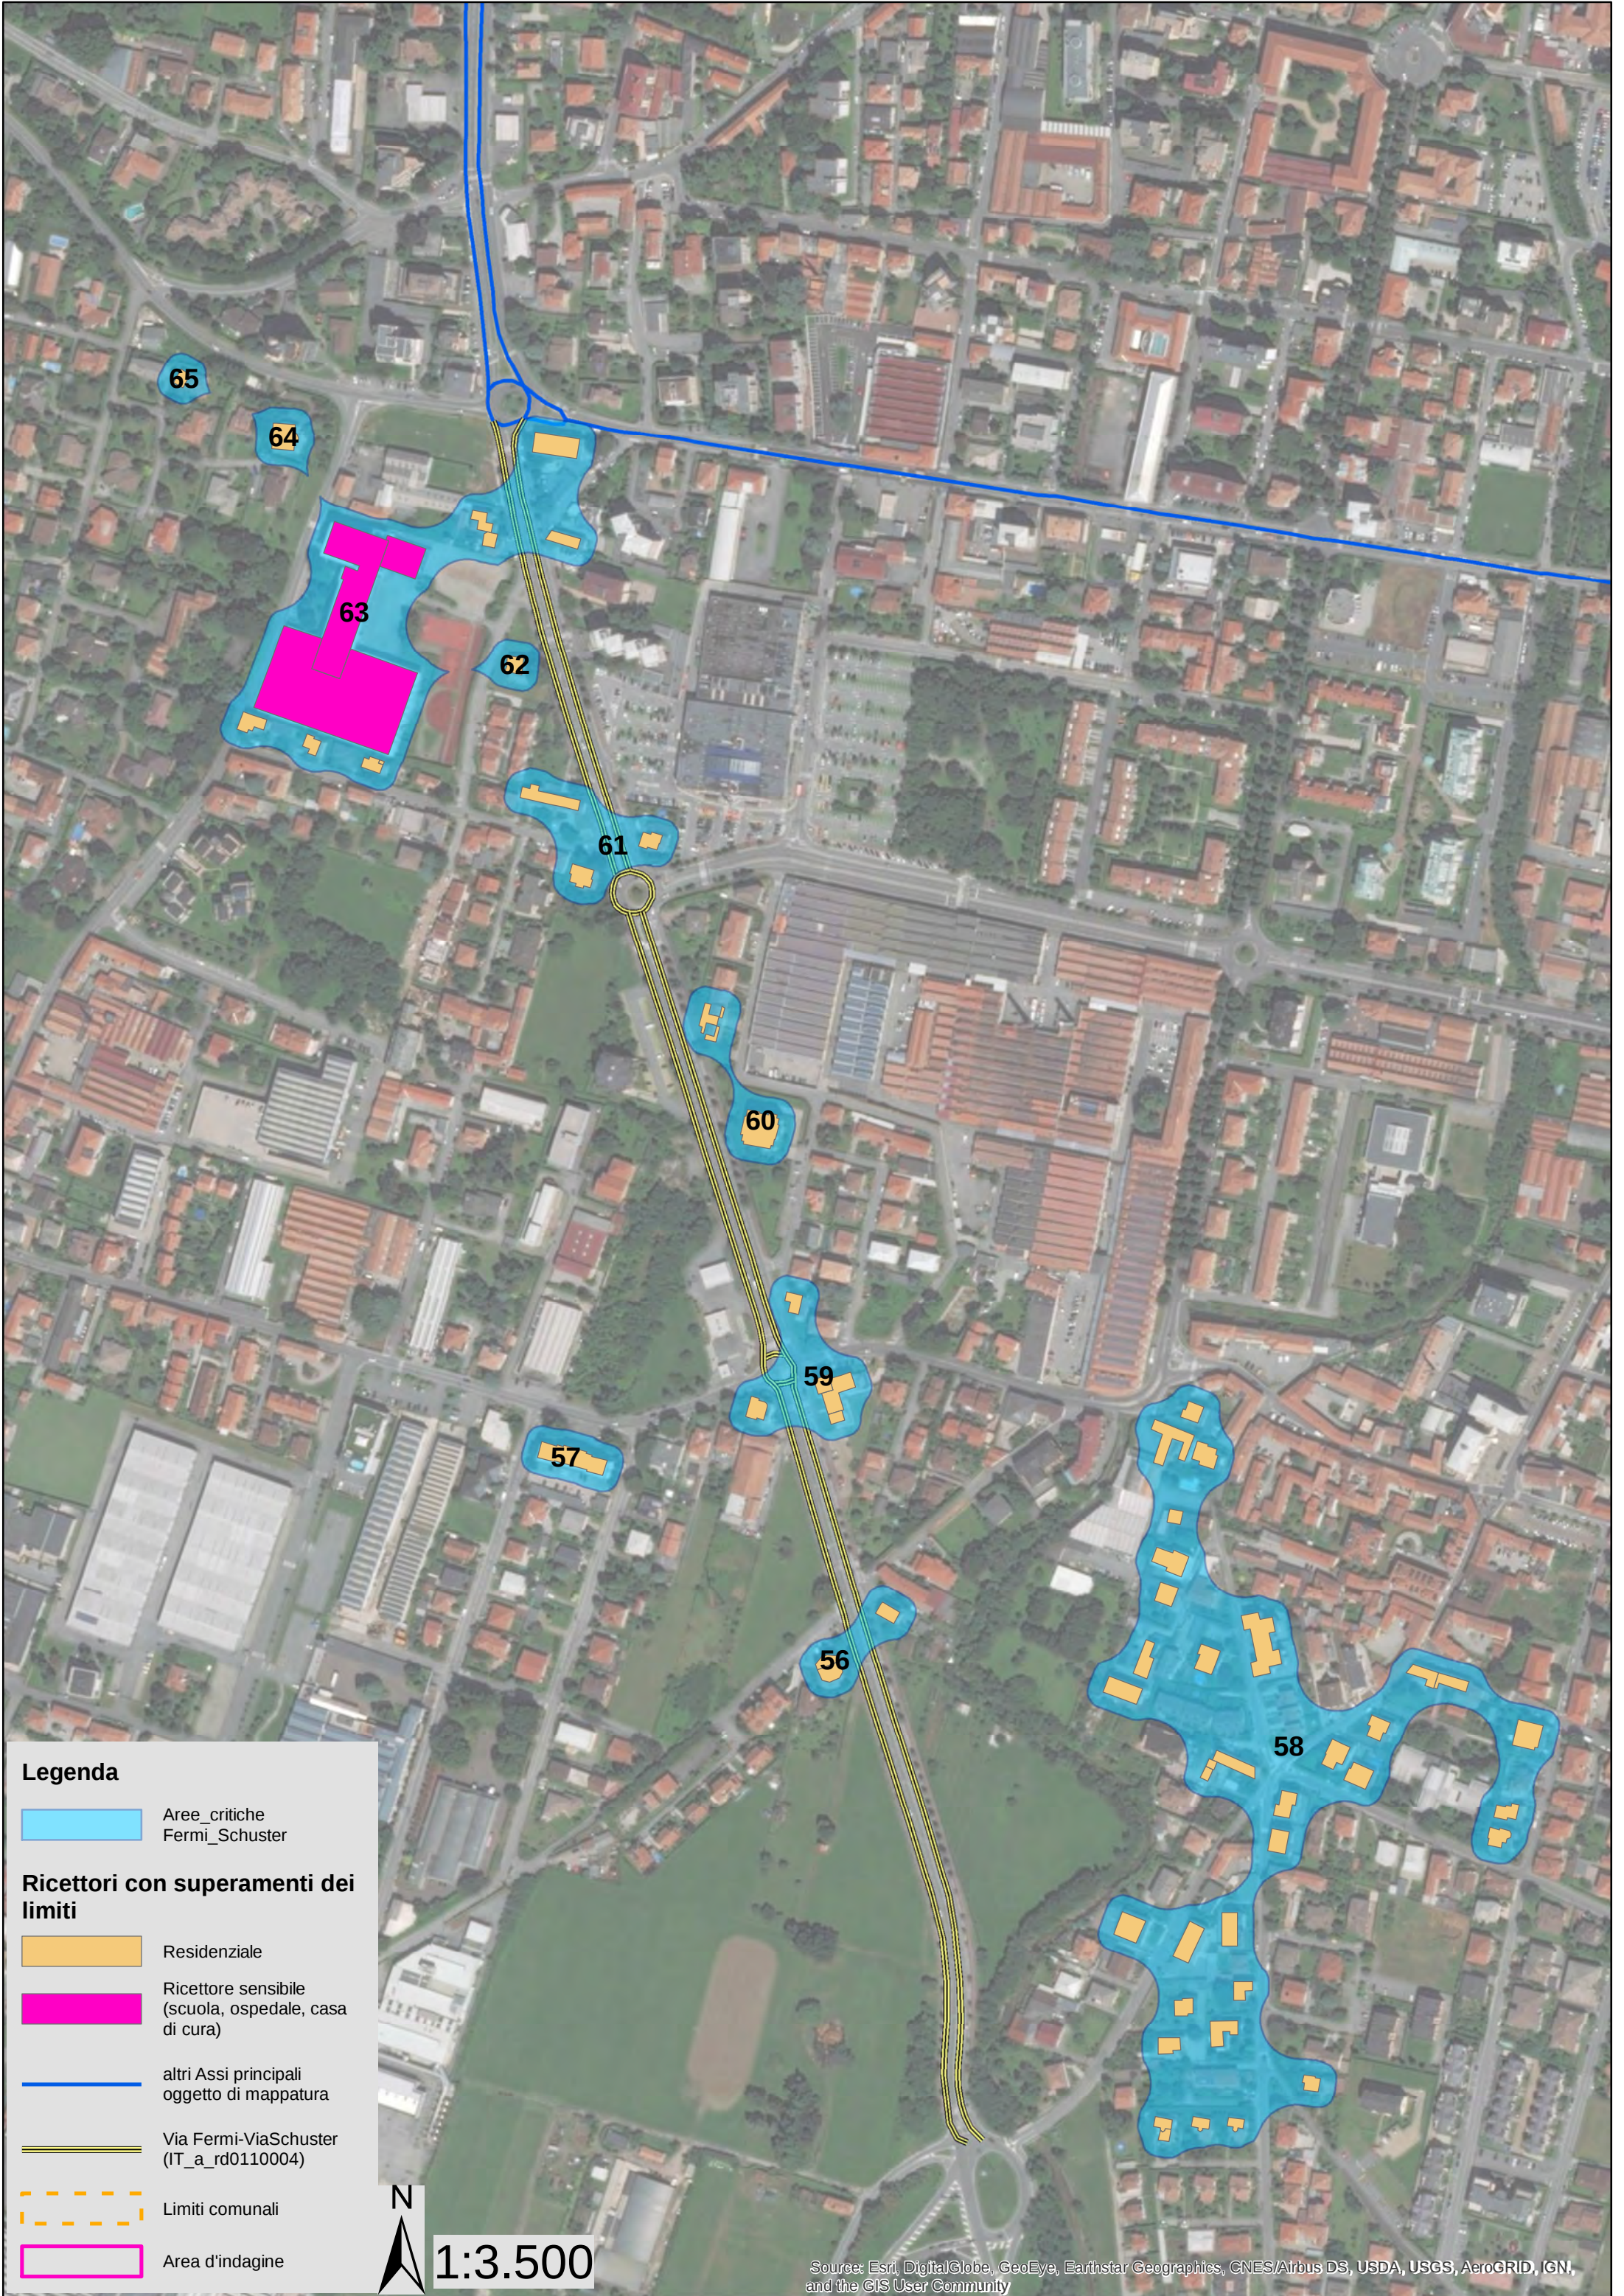

Legenda

Aree_critiche
Fermi_Schuster

Ricettori con superamenti dei limiti

Residenziale

Ricettore sensibile
(scuola, ospedale, casa di cura)

altri Assi principali
oggetto di mappatura

Via Fermi-ViaSchuster
(IT_a_rd0110004)

Limiti comunali

Area d'indagine

1:3.500

Source: Esri, DigitalGlobe, GeoEye, Earthstar Geographics, CNES/Airbus DS, USDA, USGS, AeroGRID, IGN, and the GIS User Community

	EDIFICI RESIDENZIALI														
Identificativo area critica	N. di edifici residenziali con superamento	Livello di rumore DIURNO (valore minimo)	Livello di rumore DIURNO (valore massimo)	Livello di rumore DIURNO (valore medio)	Livello di rumore NOTTURNO (valore minimo)	Livello di rumore NOTTURNO (valore massimo)	Livello di rumore NOTTURNO (valore medio)	Superamento del limite DIURNO (valore minimo)	Superamento del limite DIURNO (valore massimo)	Superamento del limite DIURNO (valore medio)	Superamento del limite NOTTURNO (valore minimo)	Superamento del limite NOTTURNO (valore massimo)	Superamento del limite NOTTURNO (valore medio)	INDICE DI PRIORITA' (solo ricettori residenziali)	COMUNI INTERESSATI
56	3	68,90	69,30	69,13	61,20	61,60	61,43	-1,10	-0,70	-0,87	1,20	1,60	1,43	16,16	Gallarate
57	1	57,50	57,50	57,50	50,50	50,50	50,50	-2,50	-2,50	-2,50	0,50	0,50	0,50	17,13	Gallarate
58	35	45,50	57,30	51,36	40,30	50,60	45,63	-4,90	1,80	-2,64	0,10	5,00	1,63	350,26	Gallarate
59	5	68,00	70,00	68,92	60,40	62,40	61,30	-2,00	0,00	-1,08	0,40	2,40	1,30	29,79	Gallarate
60	2	67,80	69,00	68,40	60,20	61,40	60,80	-2,20	-1,00	-1,60	0,20	1,40	0,80	10,85	Gallarate
61	3	68,90	70,10	69,47	61,30	62,40	61,83	-1,10	0,10	-0,53	1,30	2,40	1,83	25,37	Gallarate
62	1	67,80	67,80	67,80	60,30	60,30	60,30	-2,20	-2,20	-2,20	0,30	0,30	0,30	0,66	Gallarate
63	8	51,80	69,20	61,44	46,50	61,60	54,65	-3,20	1,70	-0,16	1,50	4,80	3,05	73,65	Gallarate
64	1	55,60	55,60	55,60	49,00	49,00	49,00	0,60	0,60	0,60	4,00	4,00	4,00	24,07	Cardano al Campo
65	1	51,30	51,30	51,30	45,40	45,40	45,40	-3,70	-3,70	-3,70	0,40	0,40	0,40	0,48	Cardano al Campo

RICETTORI SENSIBILI (SCUOLE, OSPEDALI, RSA)


Identificativo area critica	n° ricettori sensibili	Livello di rumore DIURNO	Livello di rumore NOTTURNO	Superamento del limite DIURNO	Superamento del limite NOTTURNO	INDICE DI PRIORITA' (solo ricettori sensibili)	RICETTORI SENSIBILI	COMUNI INTERESSATI
63	1,00	59,00	51,50	4,00	6,50	16164,00	ITIS 'Andrea Ponti'	Gallarate

EDIFICI RESIDENZIALI + RICETTORI SENSIBILI (ordinati per Identificativo Area)							
ID AREA	n° EDIFICI residenziali	n° ricettori sensibili	Ricettori sensibili	INDICE DI PRIORITA' (solo ricettori residenziali)	INDICE DI PRIORITA' (solo ricettori sensibili)	INDICE DI PRIORITA'	COMUNI INTERESSATI
56	3	0		16,16		16,16	Gallarate
57	1	0		17,13		17,13	Gallarate
58	35	0		350,26		350,26	Gallarate
59	5	0		29,79		29,79	Gallarate
60	2	0		10,85		10,85	Gallarate
61	3	0		25,37		25,37	Gallarate
62	1	0		0,66		0,66	Gallarate
63	8	1	ITIS 'Andrea Pont	73,65	16164,00	16237,65	Gallarate
64	1	0		24,07		24,07	Cardano al Campo
65	1	0		0,48		0,48	Cardano al Campo

EDIFICI RESIDENZIALI + RICETTORI SENSIBILI (ordinati per Indice di priorità)							
ID AREA	n° EDIFICI residenziali	n° ricettori sensibili	Ricettori sensibili	INDICE DI PRIORITA' (solo ricettori residenziali)	INDICE DI PRIORITA' (solo ricettori sensibili)	INDICE DI PRIORITA'	COMUNI INTERESSATI
63	8	1	ITIS 'Andrea Ponti'	73,65	16164,00	16237,65	Gallarate
58	35	0		350,26		350,26	Gallarate
59	5	0		29,79		29,79	Gallarate
61	3	0		25,37		25,37	Gallarate
64	1	0		24,07		24,07	Cardano al Campo
57	1	0		17,13		17,13	Gallarate
56	3	0		16,16		16,16	Gallarate
60	2	0		10,85		10,85	Gallarate
62	1	0		0,66		0,66	Gallarate
65	1	0		0,48		0,48	Cardano al Campo

Asse Via Varese - Via Pegoraro (ExSP341)

IT_a_rd0110005

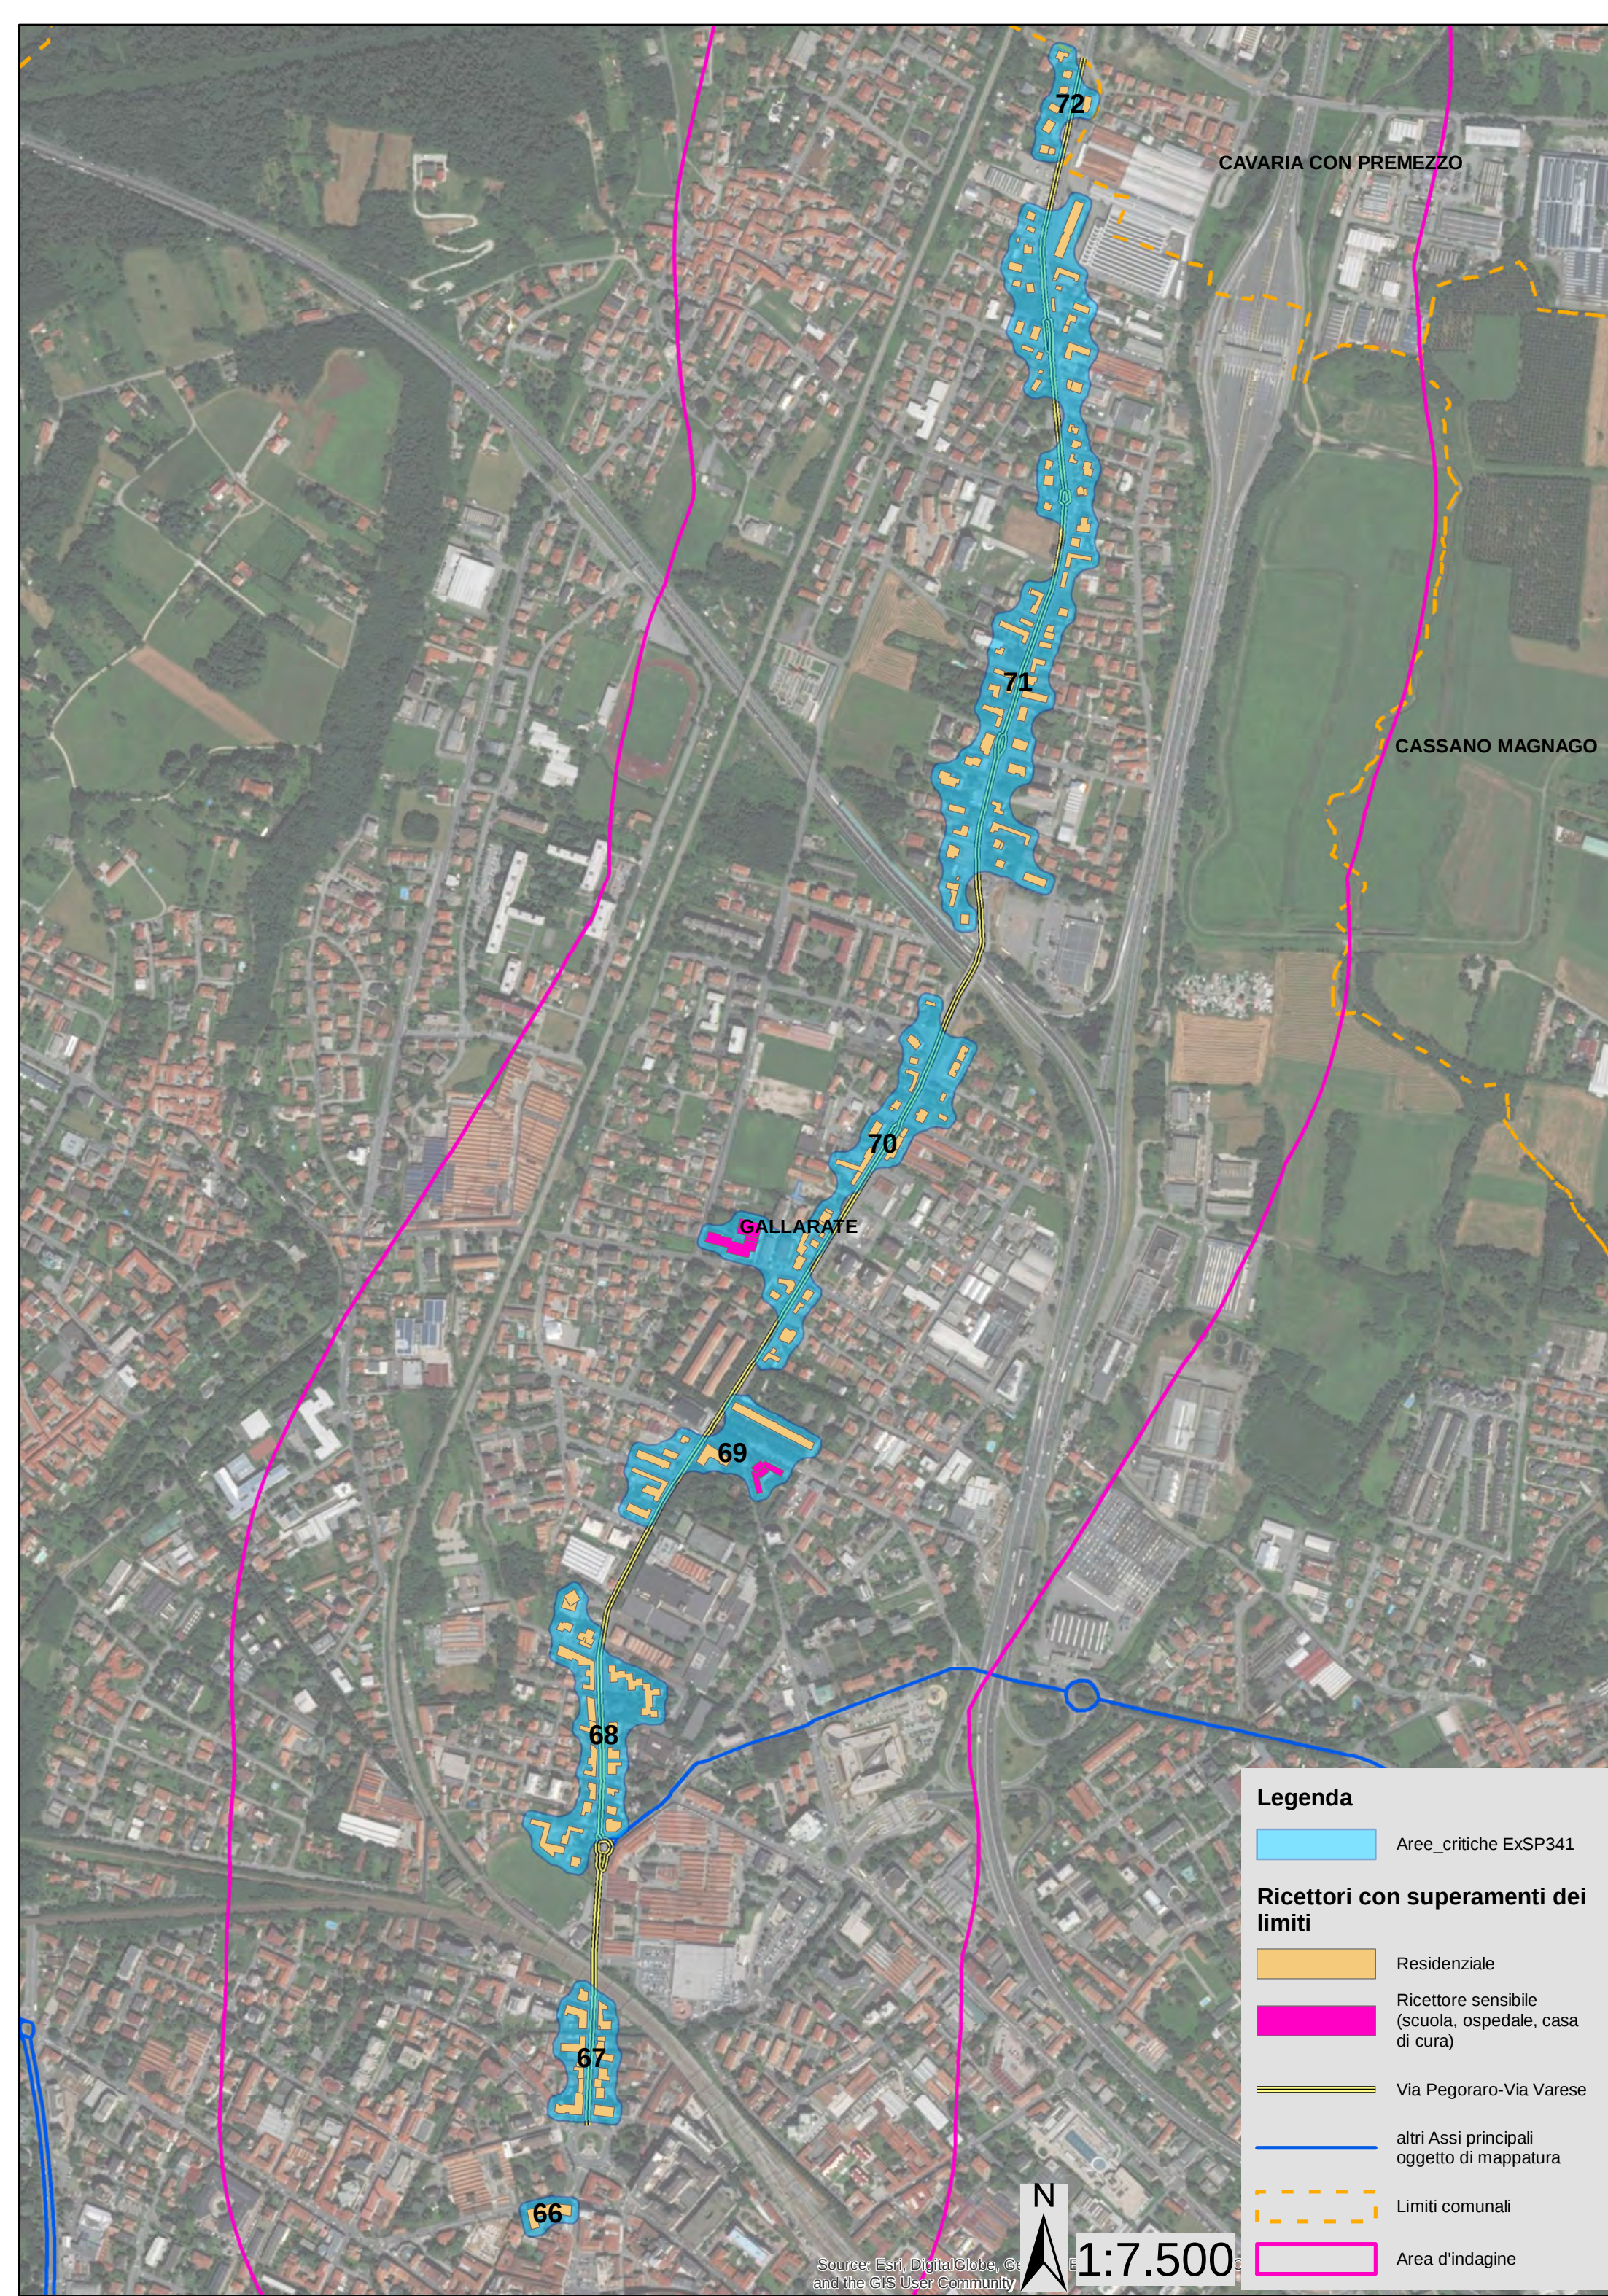

EDIFICI RESIDENZIALI															
Identificativo area critica	N. di edifici residenziali con superamento	Livello di rumore DIURNO (valore minimo)	Livello di rumore DIURNO (valore massimo)	Livello di rumore DIURNO (valore medio)	Livello di rumore NOTTURNO (valore minimo)	Livello di rumore NOTTURNO (valore massimo)	Livello di rumore NOTTURNO (valore medio)	Superamento del limite DIURNO (valore minimo)	Superamento del limite DIURNO (valore massimo)	Superamento del limite DIURNO (valore medio)	Superamento del limite NOTTURNO (valore minimo)	Superamento del limite NOTTURNO (valore massimo)	Superamento del limite NOTTURNO (valore medio)	INDICE DI PRIORITA' (solo ricettori residenziali)	COMUNI INTERESSATI
66	1	54,40	54,40	54,40	45,70	45,70	45,70	-0,60	-0,60	-0,60	0,70	0,70	0,70	13,69	Gallarate
67	14	68,50	71,30	70,51	58,60	61,40	60,56	4,70	9,30	7,48	4,80	9,40	7,54	1164,30	Gallarate
68	21	60,20	71,60	67,89	50,40	61,60	57,95	0,20	10,20	5,50	0,40	10,20	5,56	1687,88	Gallarate
69	7	65,50	71,10	68,53	55,60	61,20	58,60	1,40	11,10	4,96	1,40	11,20	5,03	934,54	Gallarate
70	32	59,90	72,30	67,93	50,30	62,40	58,00	-0,30	12,10	4,67	0,10	12,20	4,74	839,55	Gallarate
71	75	59,60	71,60	66,49	50,40	61,60	56,59	-0,60	10,10	4,80	0,10	10,20	4,90	2227,66	Gallarate
72	8	61,80	69,40	66,11	51,90	59,40	56,20	0,40	9,20	4,45	0,50	9,20	4,54	168,33	Gallarate

EDIFICI SENSIBILI (SCUOLE, OSPEDALI, RSA)								
Identificativo area critica	n° ricettori sensibili	Livello di rumore DIURNO	Livello di rumore NOTTURNO	Superamento del limite DIURNO	Superamento del limite NOTTURNO	INDICE DI PRIORITA' (solo ricettori sensibili)	RICETTORI SENSIBILI	COMUNI INTERESSATI
69	1	58,00	48,20	8,00	8,20	1536,00	Scuola dell'Infanzia 'Cascinetta'	Gallarate
70	1	52,10	42,80	2,10	2,80	1102,499199	Scuola Elementare 'Giuseppe Mazzini'	Gallarate

EDIFICI RESIDENZIALI + RICETTORI SENSIBILI (ordinati per Identificativo Area)							
Identificativo area critica	n° EDIFICI residenziali	n° ricettori sensibili	Ricettori sensibili	INDICE DI PRIORITA' (solo ricettori residenziali)	INDICE DI PRIORITA' (solo ricettori sensibili)	INDICE DI PRIORITA'	COMUNI INTERESSATI
66	1	0		13,69		13,69	Gallarate
67	14	0		1164,30		1164,30	Gallarate
68	21	0		1687,88		1687,88	Gallarate
69	7	1	Scuola dell'Infanzia 'Cascinetta'	934,54	1536,00	2470,54	Gallarate
70	32	1	Scuola Elementare 'Giuseppe Mazzini'	839,55	1102,50	1942,05	Gallarate
71	75	0		2227,66		2227,66	Gallarate
72	8	0		168,33		168,33	Gallarate

EDIFICI RESIDENZIALI + RICETTORI SENSIBILI (ordinati per Indice di priorità)							
Identificativo area critica	n° EDIFICI residenziali	n° ricettori sensibili	Ricettori sensibili	INDICE DI PRIORITA' (solo ricettori residenziali)	INDICE DI PRIORITA' (solo ricettori sensibili)	INDICE DI PRIORITA'	COMUNI INTERESSATI
68	7	1	Scuola dell'Infanzia 'Cascinetta'	934,54	1536,00	2470,54	Gallarate
70	75	0		2227,66		2227,66	Gallarate
69	32	1	Scuola Elementare 'Giuseppe Mazzini'	840	1102	1942	Gallarate
67	21	0		1687,88		1687,88	Gallarate
66	14	0		1164,30		1164,30	Gallarate
71	8	0		168,33		168,33	Gallarate
65	1	0		13,69		13,69	Gallarate