


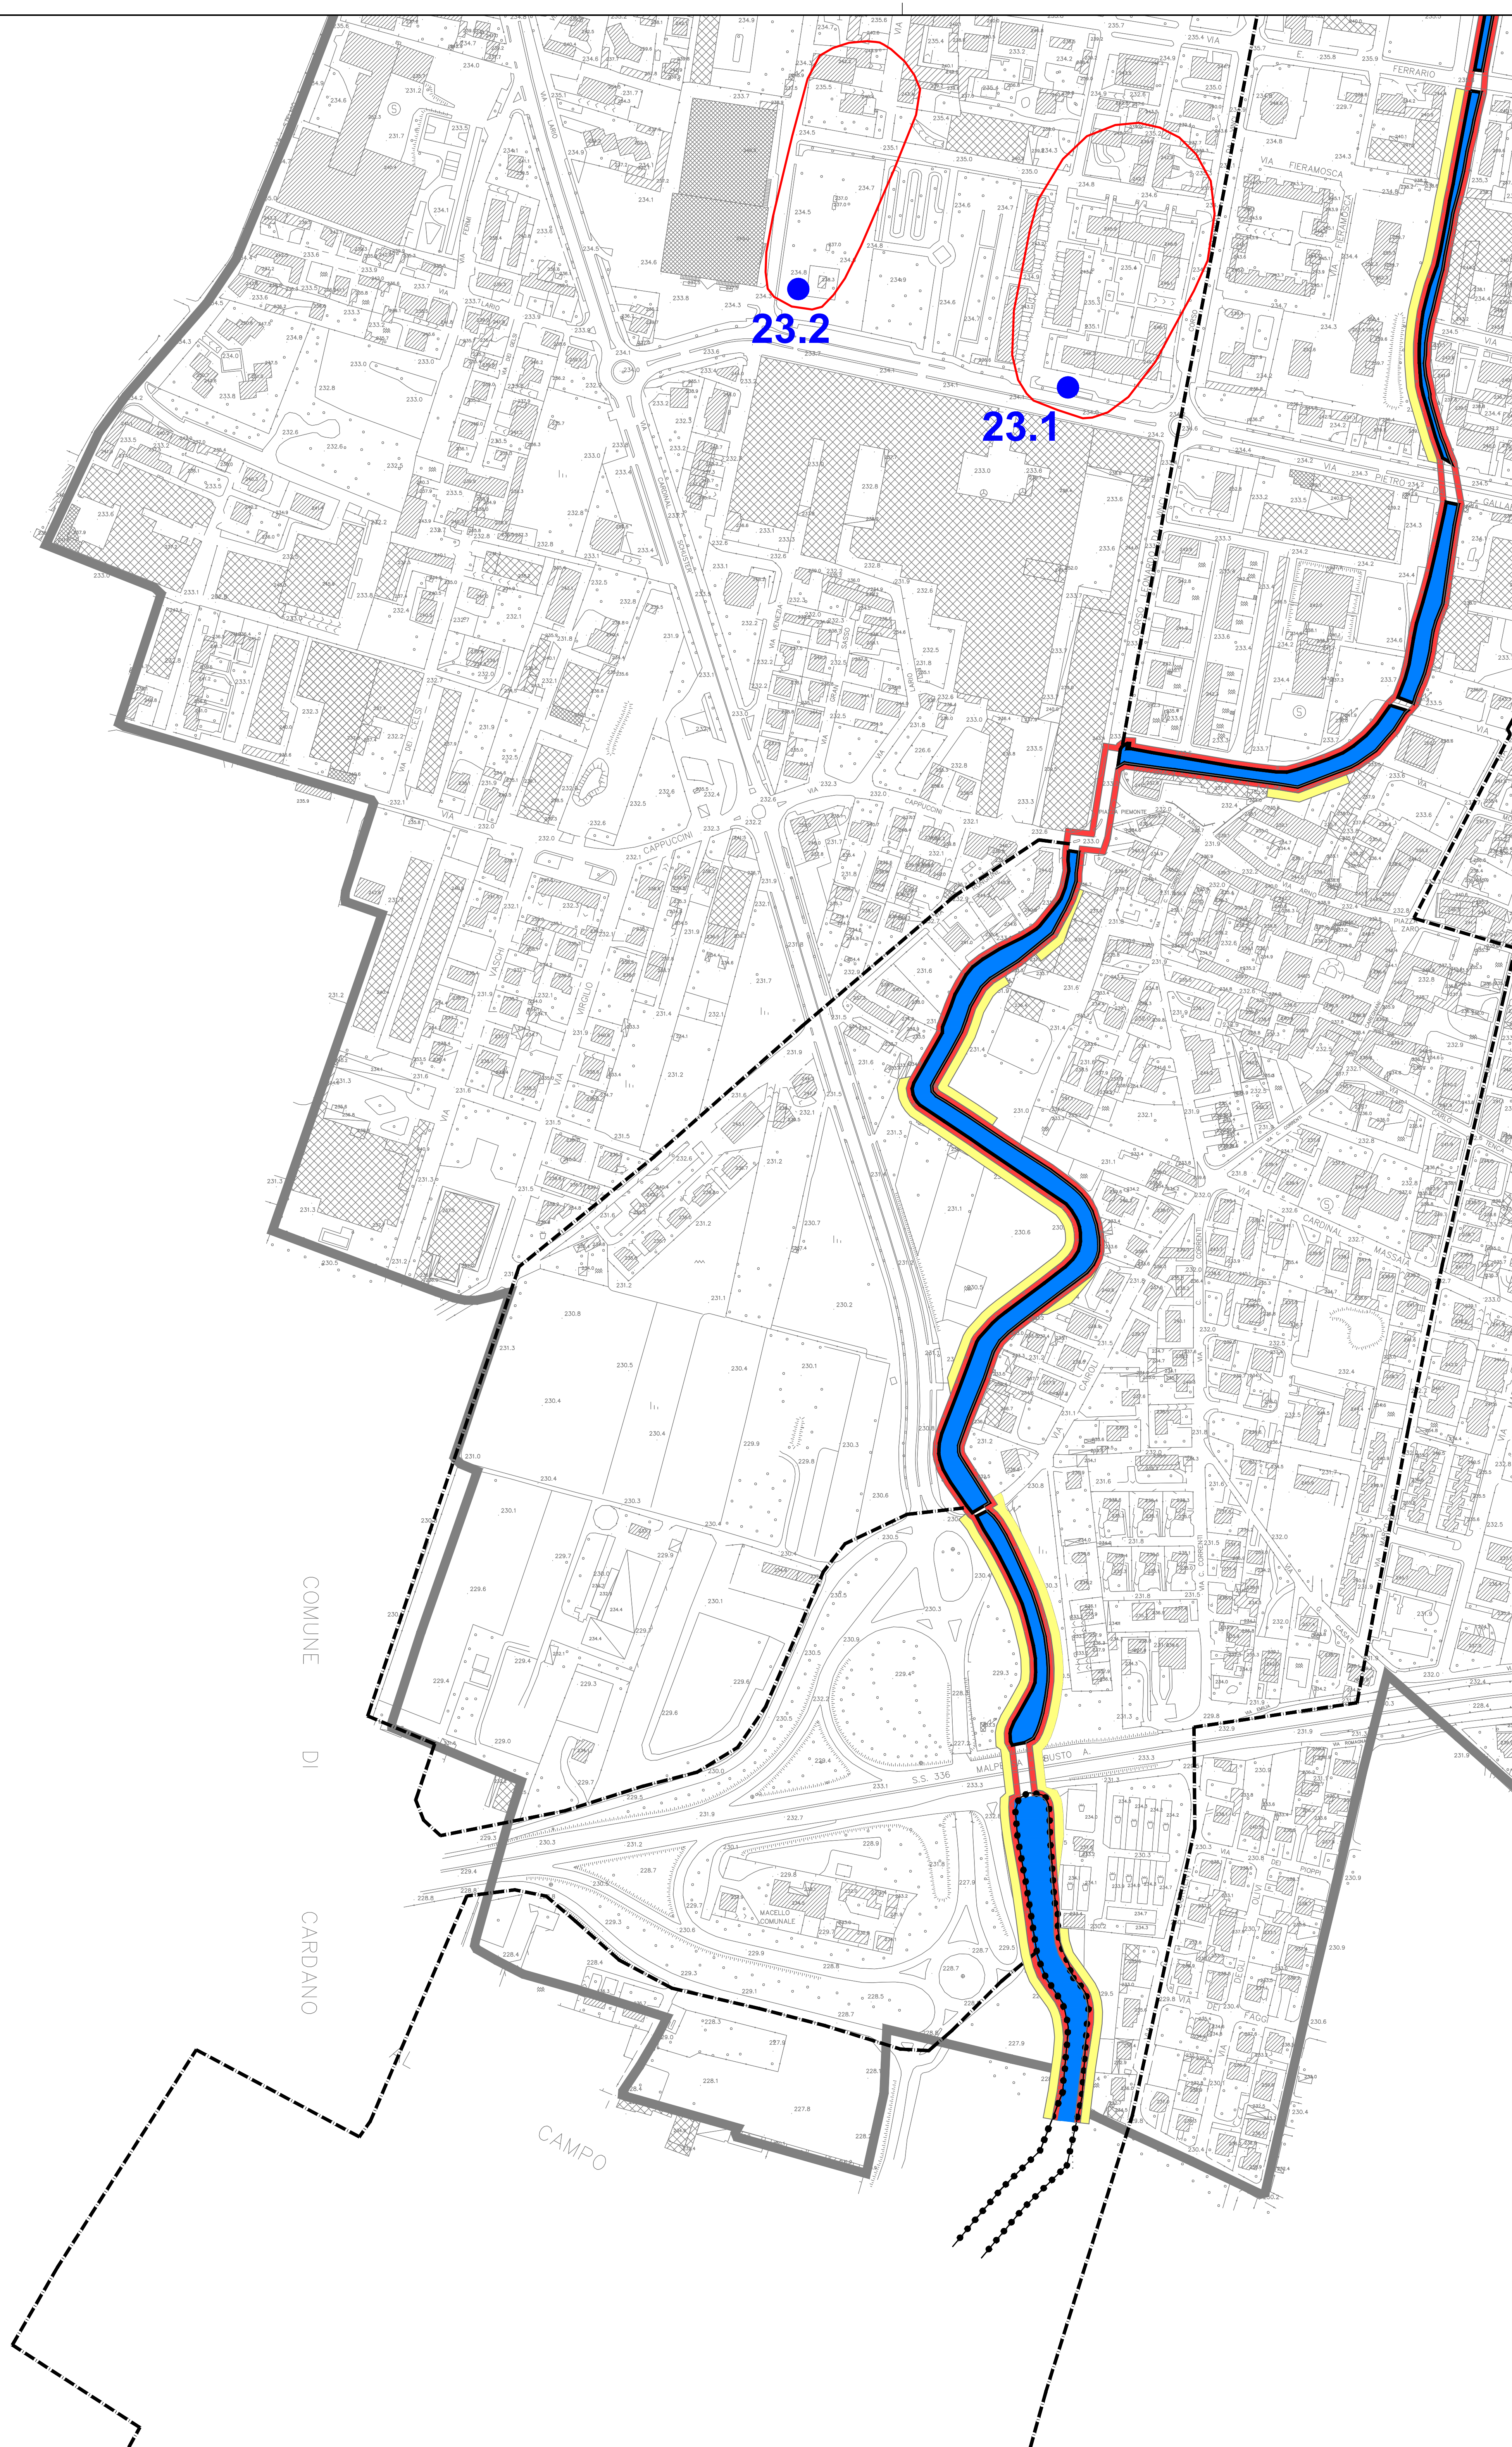

#### LEGENDA

- Confine comunale
- Corsi d'acqua

#### AREE DI SALVAGUARDIA DELLE CAPTAZIONI AD USO IDROPOTABILE

Pozzi ad uso idropotabile - numero identificativo e zona di tutela assoluta (art.94 D.Lgs.152/06)


|      |                     |      |                         |      |                        |
|------|---------------------|------|-------------------------|------|------------------------|
| 2    | Boschina            | 10.2 | Officina AMSC 2         | 21.1 | Monte San Martino 1    |
| 3    | Prealpi (Caiello)   | 10.3 | Officina AMSC 3         | 21.2 | Monte san Martino 2    |
| 4    | Curtalone           | 10.4 | Officina AMSC 4         | 22   | Lazzaretto             |
| 5    | Cardoletti          | 11   | Campaccio (Via Perugia) | 23.1 | Bellora ex 9           |
| 6    | Alberto da Giussano | 12   | Madonna in Campagna     | 23.2 | Bellora ex 10          |
| 7.1  | Ronchi 1            | 15   | Piazza IV Novembre      | 24   | Moriggia (Casorate S.) |
| 7.2  | Ronchi 2            | 16   | Via Aleardi             | 25   | Aosta                  |
| 9    | Alberone            | 18   | Bronzetti               |      |                        |
| 10.1 | Officina AMSC 1     | 20   | Pradisera               |      |                        |

- Zona di rispetto dei pozzi definita con criterio geometrico (art.94 D.Lgs.152/06)
- Zona di rispetto dei pozzi approvata definita con criterio temporale (t = 60 gg, D.G.R. 15137/96)

#### VINCOLI DI POLIZIA IDRAULICA

Studio di individuazione del reticolo idrico minore ai sensi dell'art. 3, comma 114 L.R. 1/2000 approvato dalla Regione Lombardia - Sede Territoriale di Varese con nota prot.n. AD15/20010005343 del 28/08/2007



- Fascia di tutela assoluta (4m a partire dal ciglio di sponda o dal piede esterno degli argini)
- Fascia di tutela e di rispetto (esterna alla fascia di tutela assoluta - 10m a partire dal ciglio di sponda o dal piede esterno degli argini dove individuate)

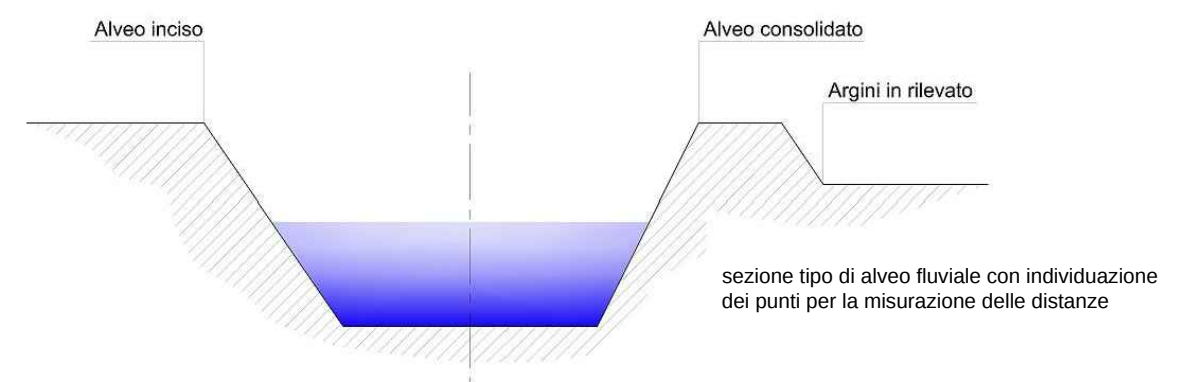

#### PIANO STRALCIO PER L'ASSETTO IDROGEOLOGICO (PAI)

- Limite (\*) tra la fascia A e la fascia B (art.29 Nda PAI)
- Limite (\*) tra la fascia B e la fascia C (art.30 Nda PAI)
- Limite (\*) esterno della fascia C (art.31 Nda PAI)
- Limite (\*) di progetto tra la fascia B e la fascia C (art.31 Nda PAI)

(\*) il limite ± individuato dal bordo interno del graficismo

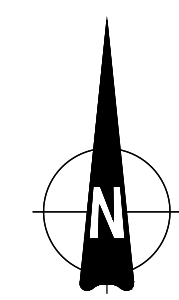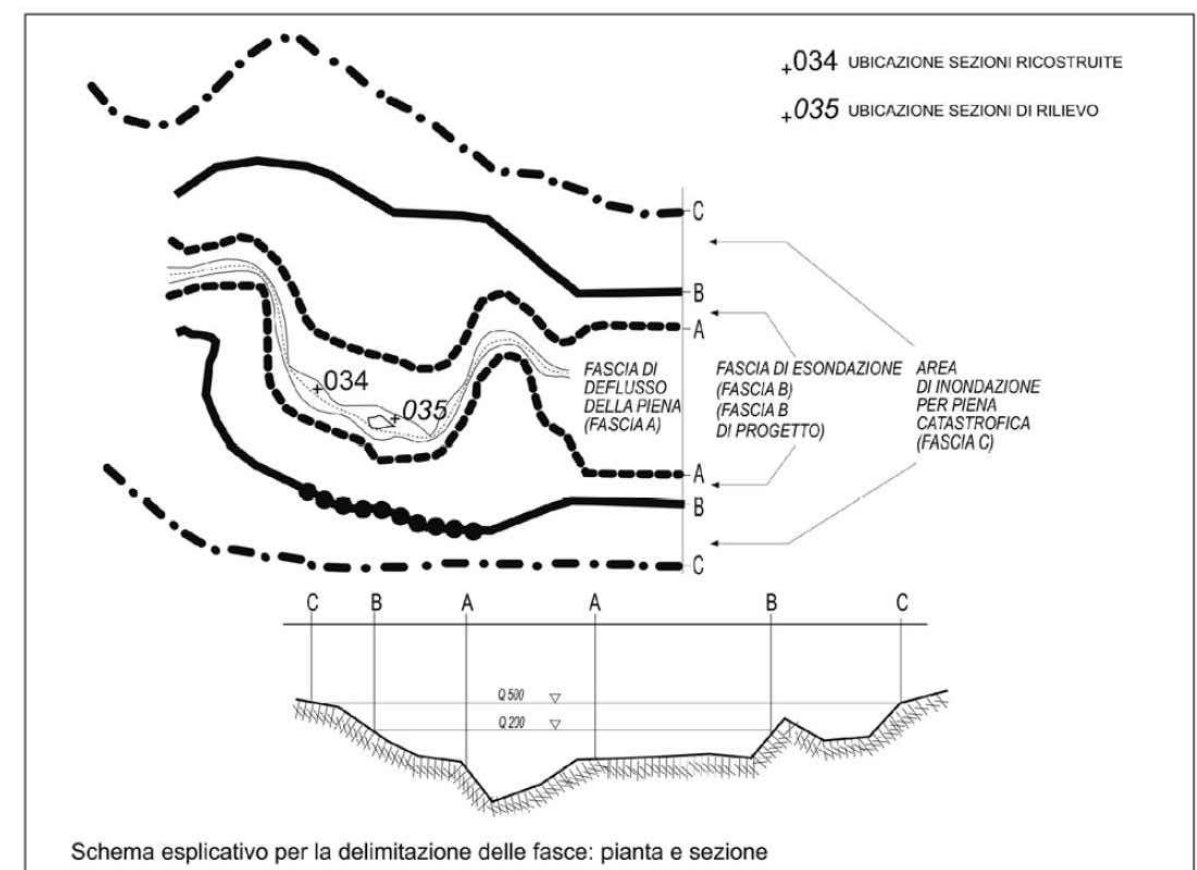

GLI ESTENSORI  
(dott. geol. Luciano Baratti)  
(dott. ing. Caterina Aliverti)  
(dott. ing. Roberto Keffler)

MWH S.p.A.  
UN DIRETTORE TECNICO  
(dott. ing. Roberto Keffler)  
NORD MILANO CONSULT S.r.l.  
IL DIRETTORE TECNICO  
(dott. ing. Attilio Savi)

|             |   |                                                                                                |                                                            |             |           |
|-------------|---|------------------------------------------------------------------------------------------------|------------------------------------------------------------|-------------|-----------|
| 2           | gen. 2011                                                                                               | Agg. giunta "verifica tecnica di compatibilità con il PTOC" Provincia di Varese del 07/01/2011 | AAG                                                        | SGC - PMA   | SGC - PMA |
| nA          | data   | revisione                                                                                      | disegnato                                                  | controllato | approvato |
| commessa    | 45021643                                                                                                | data                                                                                           | disegnato: AAG<br>controllato: SGC - PMA<br>approvato: BAR | scala       | 1:2.000   |
| disegno n.  | 39035                                                                                                   | DICEMBRE 2006                                                                                  |                                                            |             |           |
| committente | COMUNE DI GALLARATE<br>Provincia di Varese                                                              |                                                                                                |                                                            |             | tavola nA |
| 10.3.10     |   |                                                                                                |                                                            |             |           |
| oggetto     | STUDIO DELLA COMPONENTE GEOLOGICA, IDROGEOLOGICA E SISMICA DEL P.G.T.<br>Revisione generale luglio 2010 |                                                                                                |                                                            |             |           |
| titolo      | Carta dei vincoli - scala di dettaglio - Tav. 10                                                        |                                                                                                |                                                            |             |           |