


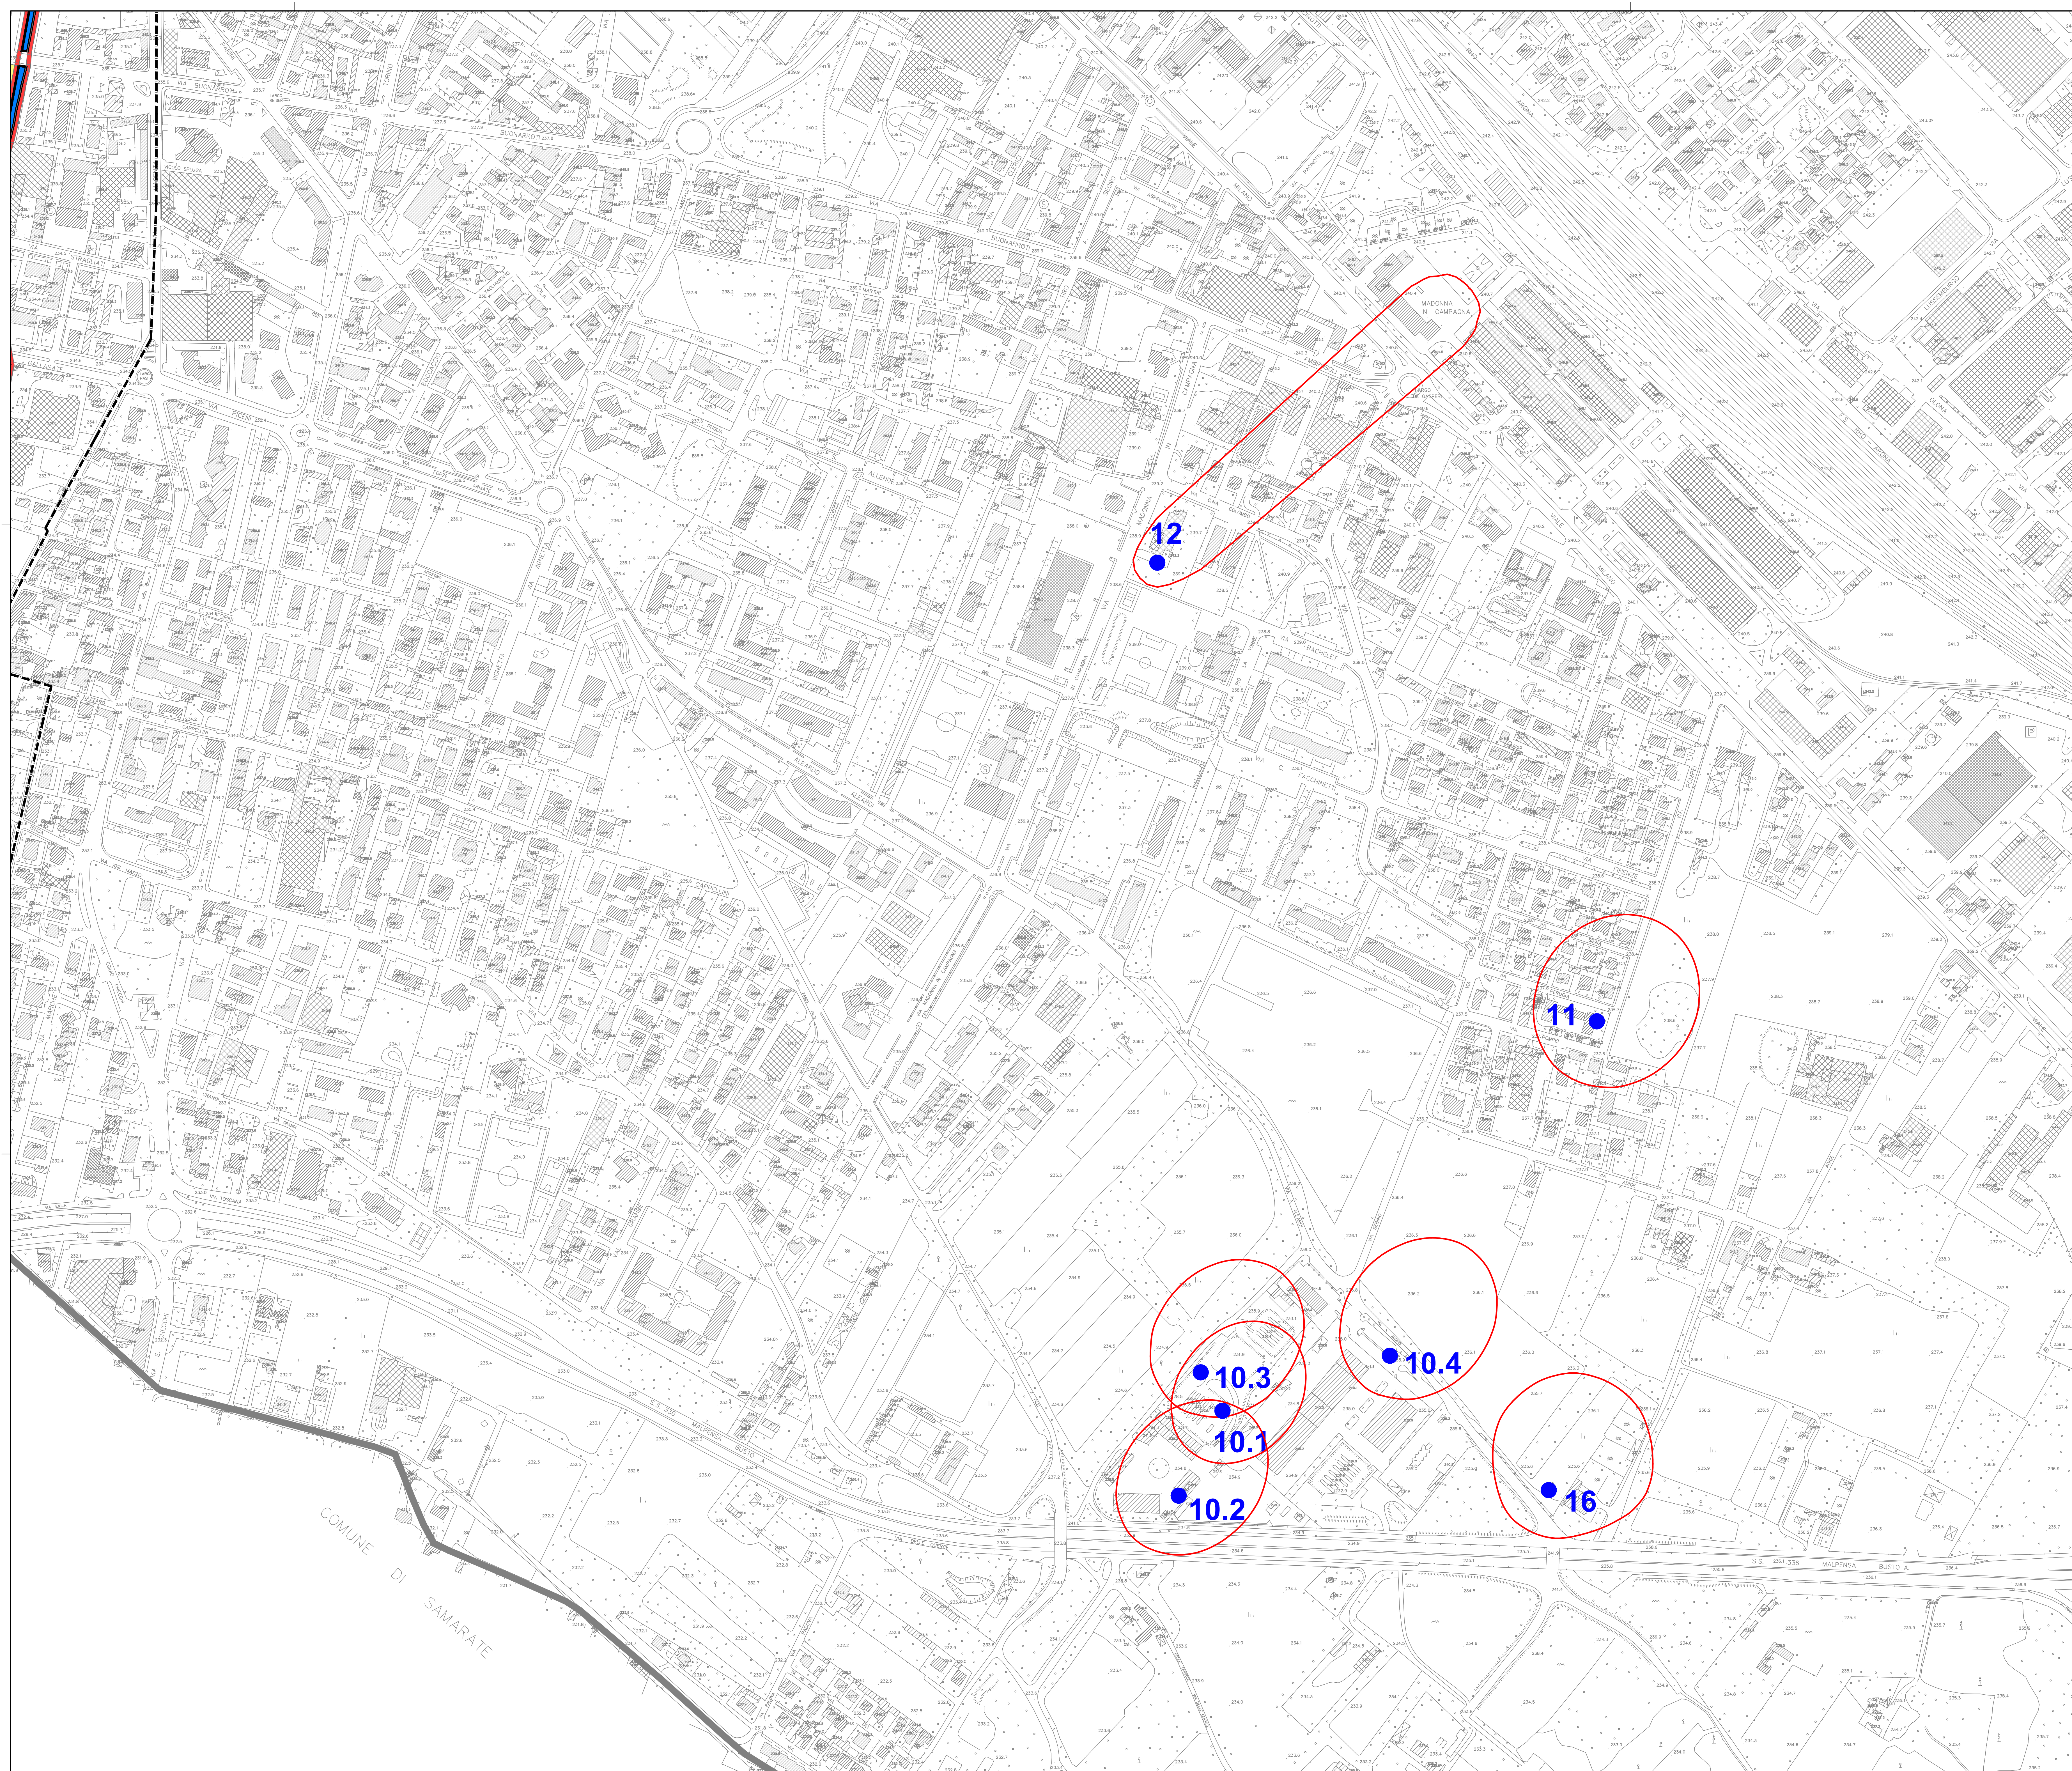

LEGENDA

- Confine comunale
- Corsi d'acqua

AREE DI SALVAGUARDIA DELLE CAPTAZIONI AD USO IDROPOTABILE

- Pozzi ad uso idropotabile - numero identificativo e zona di tutela assoluta (art.94 D.Lgs.152/06)


2	Boschina	10.2	Officina AMSC 2	21.1	Monte San Martino 1
3	Prealpi (Caiello)	10.3	Officina AMSC 3	21.2	Monte san Martino 2
4	Curtalone	10.4	Officina AMSC 4	22	Lazzaretto
5	Cardoletti	11	Campaccio (Via Perugia)	23.1	Bellora ex 9
6	Alberto da Giussano	12	Madonna in Campagna	23.2	Bellora ex 10
7.1	Ronchi 1	15	Piazza IV Novembre	24	Monigella (Casorate S.)
7.2	Ronchi 2	16	Via Aleardi	25	Aosta
9	Alberone	18	Bronzetti		
10.1	Officina AMSC 1	20	Pradiserà		

- Zona di rispetto dei pozzi definita con criterio geometrico (art.94 D.Lgs.152/06)
- Zona di rispetto dei pozzi approvata definita con criterio temporale (t = 60 gg, D.G.R. 15137/96)

VINCOLI DI POLIZIA IDRAULICA

Studio di individuazione del reticolo idrico minore ai sensi dell'art. 3, comma 114 L.R. 1/2000 approvato dalla Regione Lombardia - Sede Territoriale di Varese con nota prot.n. AD15/20010005343 del 28/08/2007



- Fascia di tutela assoluta (4m a partire dal ciglio di sponda o dal piede esterno degli argini)
- Fascia di tutela e di rispetto (esterna alla fascia di tutela assoluta - 10m a partire dal ciglio di sponda o dal piede esterno degli argini dove individuate)

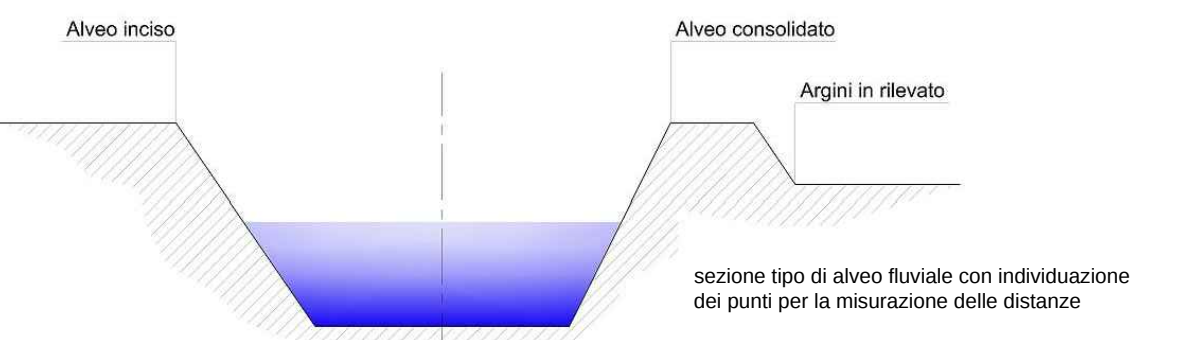

PIANO STRALCIO PER L'ASSETTO IDROGEOLOGICO (PAI)

- Limite (*) tra la fascia A e la fascia B (art.29 Nda PAI)
- Limite (*) tra la fascia B e la fascia C (art.30 Nda PAI)
- Limite (*) esterno della fascia C (art.31 Nda PAI)
- Limite (*) di progetto tra la fascia B e la fascia C (art.31 Nda PAI)

(*) il limite è individuato dal bordo interno del graficismo

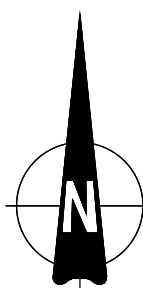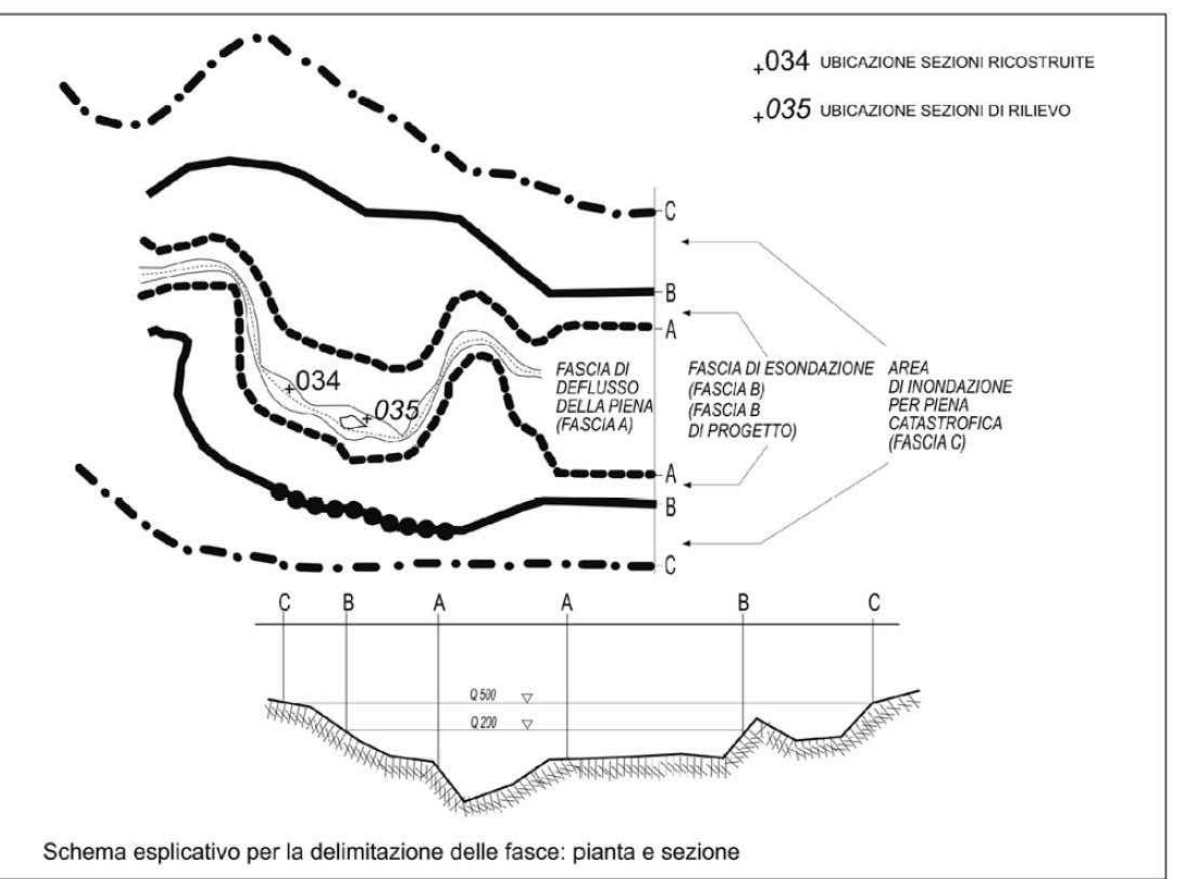

GLI ESTENSORI
(dott. geol. Luciano Baratti)
(dott. ing. Caterina Alverti)
(dott. ing. Roberto Keffler)

MWH S.p.A.
UN DIRETTORE TECNICO
(dott. ing. Roberto Keffler)
NORD MILANO CONSULT S.r.l.
IL DIRETTORE TECNICO
(dott. ing. Attilio Savi)

2	gen. 2011	Agg. giunta "verifica tecnica di compatibilità con il PTCIP" Provincia di Varese del 07/01/2011	AAG	SSC - PMA	SSC - PMA
nA	data	revisione	disegnato	controllato	approvato
commissa	45021643	data	disegnato	AAG	SSC - PMA
disegno n.	39036	DICEMBRE 2006	controllato	SSC - PMA	approvato
commissante			approvato	BAR	

COMUNE DI GALLARATE
Provincia di Varese

oggetto
STUDIO DELLA COMPONENTE GEOLOGICA,
IDROGEOLOGICA E SISMICA DEL P.G.T.
Revisione generale luglio 2010

stato
Carta dei vincoli - scala di dettaglio - Tav. 11