


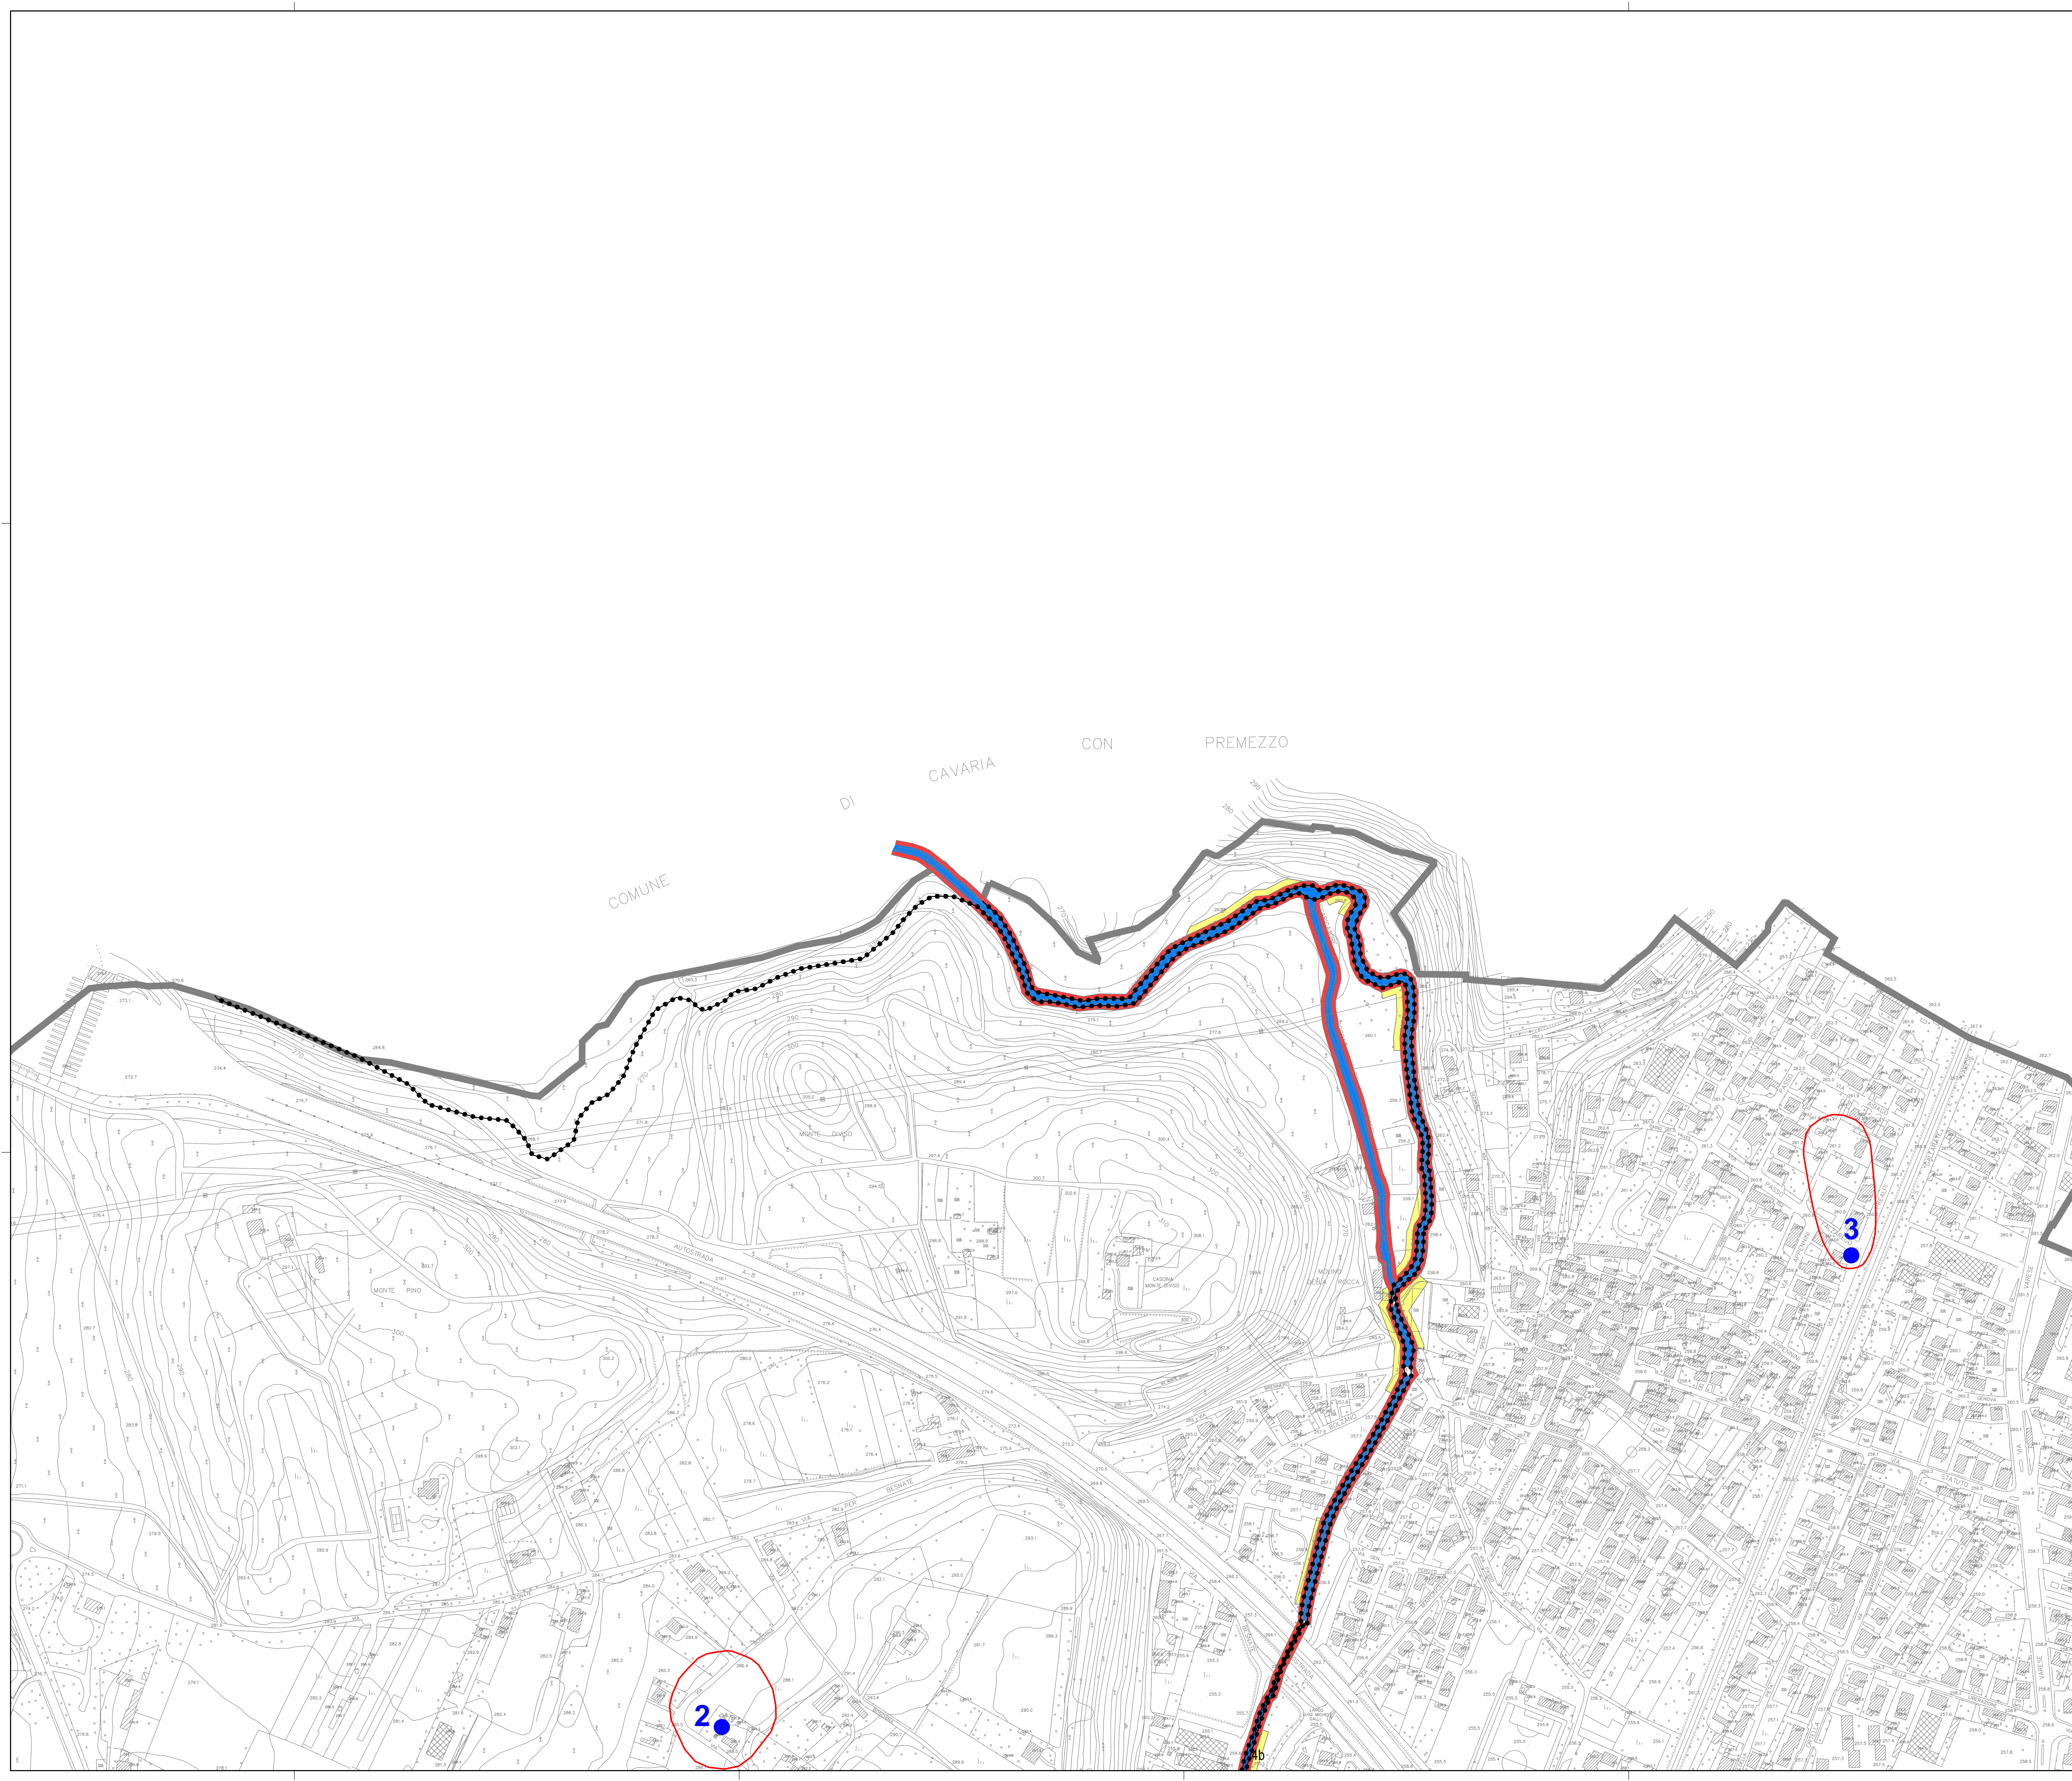

LEGENDA

- Confine comunale
- Corsi d'acqua

AREE DI SALVAGUARDIA DELLE CAPTAZIONI AD USO IDROPOTABILE

- Pozzi ad uso idropotabile - numero identificativo e zona di tutela assoluta (art.94 D.Lgs.152/06)


2	Boschina	10.2	Officina AMSC 2	21.1	Monte San Martino 1
3	Prealpi (Caiello)	10.3	Officina AMSC 3	21.2	Monte san Martino 2
4	Curtatone	10.4	Officina AMSC 4	22	Lazzaretto
5	Cardoletti	11	Campaccio (Via Perugia)	23.1	Bellora ex 9
6	Alberto da Giussano	12	Madonna in Campagna	23.2	Bellora ex 10
7.1	Ronchi 1	15	Piazza IV Novembre	24	Monigella (Casorate S.)
7.2	Ronchi 2	16	Via Aleardi	25	Aosta
9	Alberone	18	Bronzetti		
10.1	Officina AMSC 1	20	Pradisera		

- Zona di rispetto dei pozzi definita con criterio geometrico (art.94 D.Lgs.152/06)
- Zona di rispetto dei pozzi approvata definita con criterio temporale (t = 60 gg, D.G.R. 15137/96)

VINCOLI DI POLIZIA IDRAULICA

Studio di individuazione del reticolo idrico minore ai sensi dell'art. 3, comma 114 L.R. 1/2000 approvato dalla Regione Lombardia - Sede Territoriale di Varese con nota prot.n. AD15/200/0005343 del 28/08/2007



- Fascia di tutela assoluta (4m a partire dal ciglio di sponda o dal piede esterno degli argini)
- Fascia di tutela e di rispetto (esterna alla fascia di tutela assoluta - 10m a partire dal ciglio di sponda o dal piede esterno degli argini dove individuate)

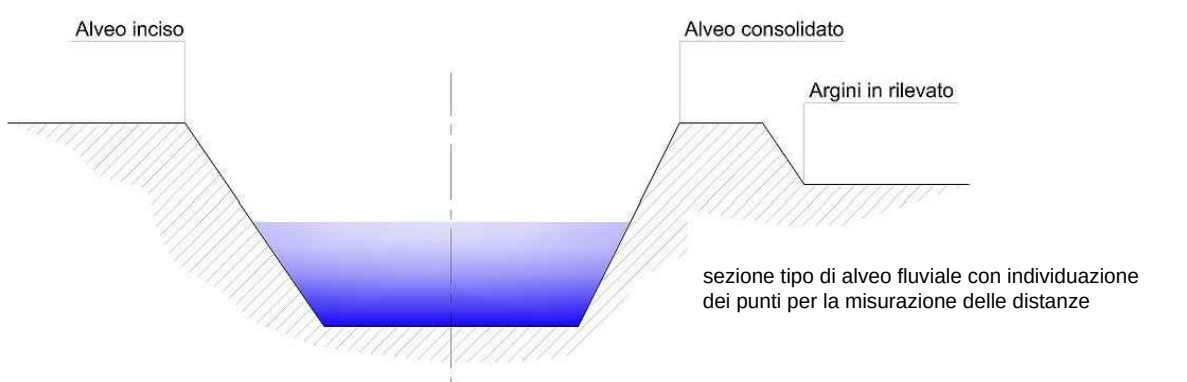

PIANO STRALCIO PER L'ASSETTO IDROGEOLOGICO (PAI)

- Limite (*) tra la fascia A e la fascia B (art.29 Nda PAI)
- Limite (*) tra la fascia B e la fascia C (art.30 Nda PAI)
- Limite (*) esterno della fascia C (art.31 Nda PAI)
- Limite (*) di progetto tra la fascia B e la fascia C (art.31 Nda PAI)

(*) il limite " " individuato dal bordo interno del graficismo

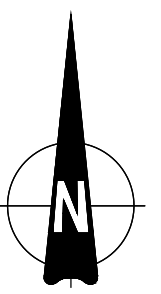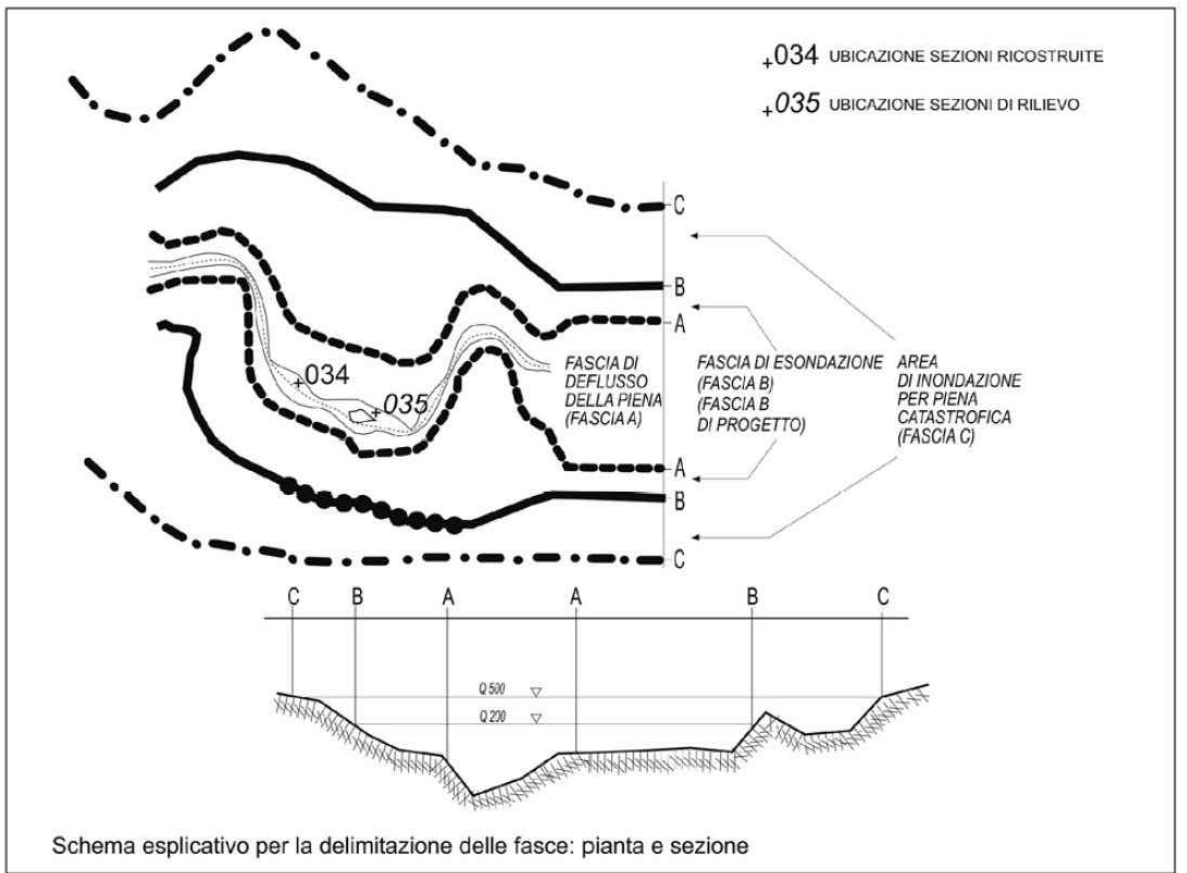

1 2 3 4 5 6 8 9 10 11 12 13 14			
GLI ESTENSORI (dott. geol. Luciano Baratti) <i>Luciano Baratti</i> (dott. ing. Caterina Aliverti) <i>Caterina Aliverti</i> (dott. ing. Roberto Keffler) <i>Roberto Keffler</i>			
MWH S.p.A. UN DIRETTORE TECNICO (dott. ing. Roberto Keffler) <i>Roberto Keffler</i> NORD MILANO CONSULT S.r.l. IL DIRETTORE TECNICO (dott. ing. Attilio Savi) <i>Attilio Savi</i>			
2	gen. 2011	Agg. guida "Verifica tecnica di compatibilità con il PTOCP" Provincia di Varese del 07/01/2011	AAG
nA	data	revisione	disegnato
commissa	45021643	data	disegnato AAG
disegno n.	39027	DICEMBRE 2006	controllato SBO - PMA
committente	COMUNE DI GALLARATE Provincia di Varese		scala
			12.000
			lavoro nA
			10.3.2
oggetto			
STUDIO DELLA COMPONENTE GEOLOGICA, IDROGEOLOGICA E SISMICA DEL P.G.T. Revisione generale luglio 2010			
titolo			
Carta dei vincoli - scala di dettaglio - Tav.2			
STUDIO GEOTECNICO DOTT. LUCIANO BARATTI Via Bavenese, 24 20139 - Varese tel./fax: 0332/24851 e-mail: ludovico@stg.it NORD MILANO CONSULT S.r.l. Società di Ingegneria Via Bruno Ramondi, 5 20122 - Bari-Arezzo tel. 031/6361702 - fax 031/6361713 e-mail: segreteria@nordmilano.it MWH S.p.A. Centro Direzionale Milano 2 Piazza Cavour 20090 - Segrate (MI) tel. 02/21041 - fax 02/2104275 e-mail: mwh.it@mwh.com			