


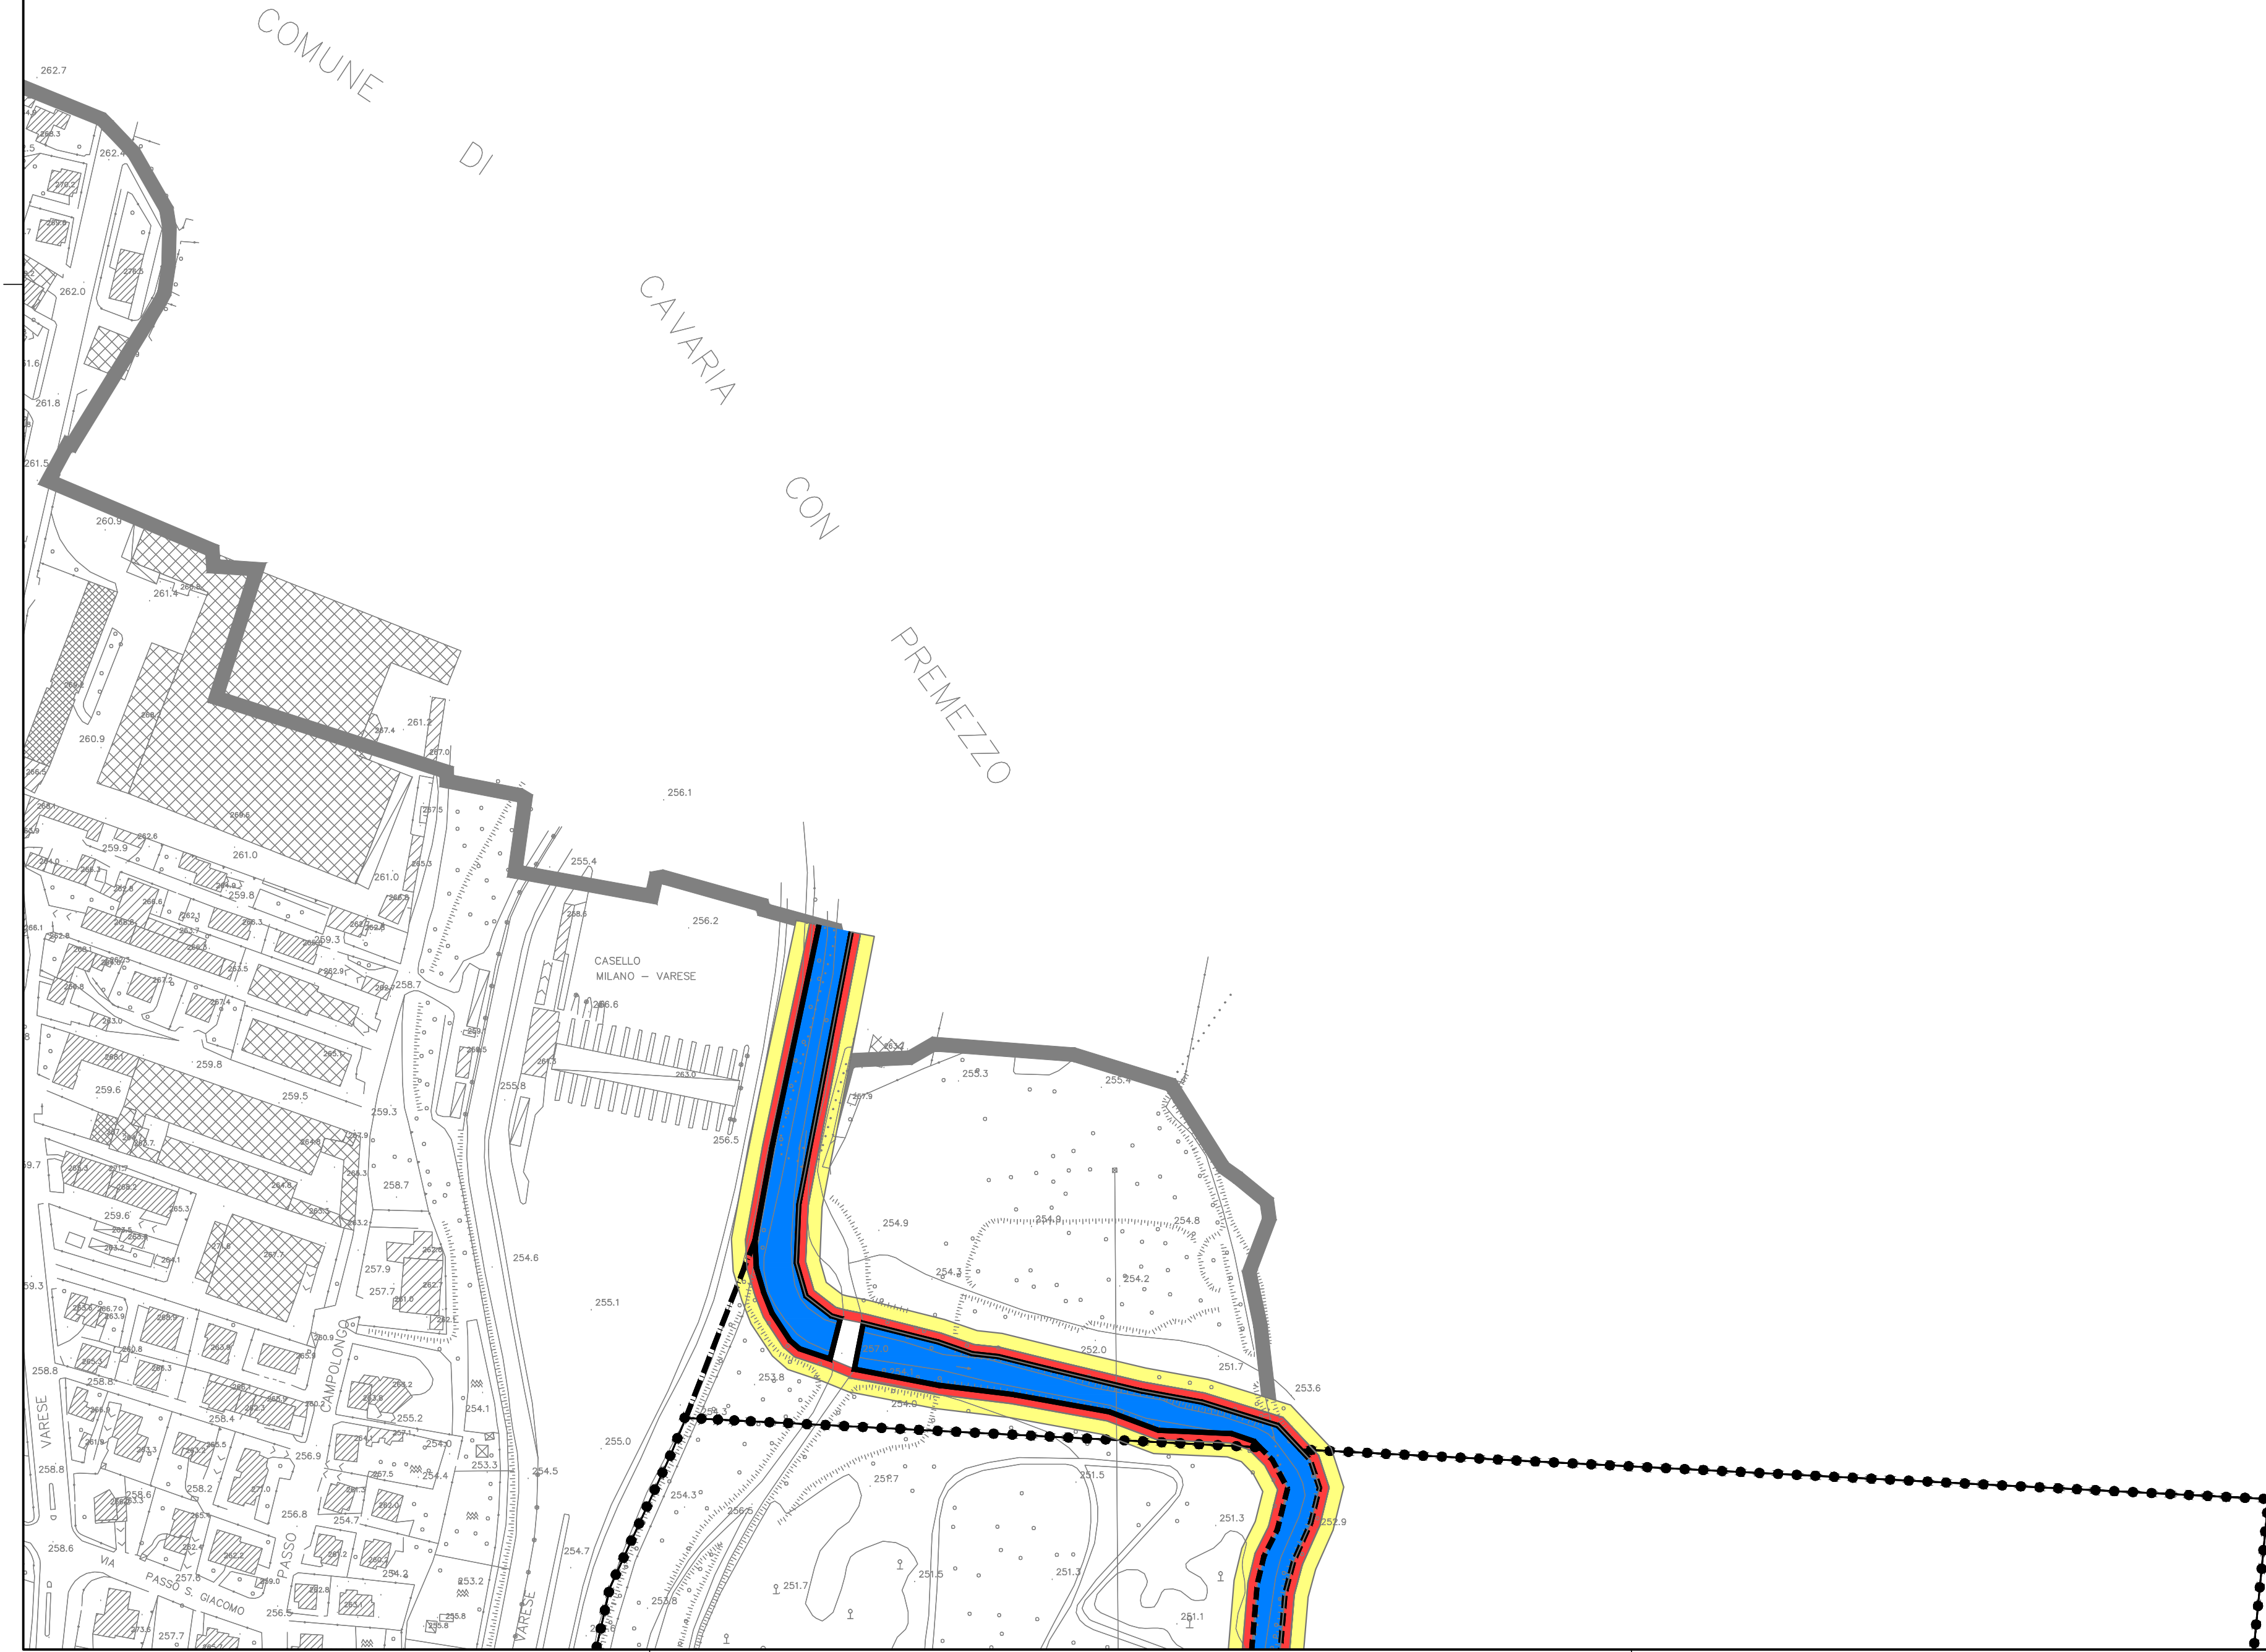

LEGENDA

- Confine comunale
- Corsi d'acqua

AREE DI SALVAGUARDIA DELLE CAPTAZIONI AD USO IDROPOTABILE

- Pozzi ad uso idropotabile - numero identificativo e zona di tutela assoluta (art.94 D.Lgs.152/06)


2	Boschina	10.2	Officina AMSC 2	21.1	Monte San Martino 1
3	Prealpi (Caiello)	10.3	Officina AMSC 3	21.2	Monte san Martino 2
4	Curtalone	10.4	Officina AMSC 4	22	Lazzaretto
5	Cardoletti	11	Campaccio (Via Perugia)	23.1	Bellora ex 9
6	Alberto da Giussano	12	Madonna in Campagna	23.2	Bellora ex 10
7.1	Ronchi 1	15	Piazza IV Novembre	24	Moriggia (Casorate S.)
7.2	Ronchi 2	16	Via Aleardi	25	Aosta
9	Alberone	18	Bronzetti		
10.1	Officina AMSC 1	20	Pradisera		

- Zona di rispetto dei pozzi definita con criterio geometrico (art.94 D.Lgs.152/06)
- Zona di rispetto dei pozzi approvata definita con criterio temporale (t = 60 gg, D.G.R. 15137/96)

VINCOLI DI POLIZIA IDRAULICA

Studio di individuazione del reticolo idrico minore ai sensi dell'art. 3, comma 114 L.R. 1/2000 approvato dalla Regione Lombardia - Sede Territoriale di Varese con nota prot.n. AD15/20010005343 del 28/08/2007



- Fascia di tutela assoluta (4m a partire dal ciglio di sponda o dal piede esterno degli argini)
- Fascia di tutela e di rispetto (esterna alla fascia di tutela assoluta - 10m a partire dal ciglio di sponda o dal piede esterno degli argini dove individuate)

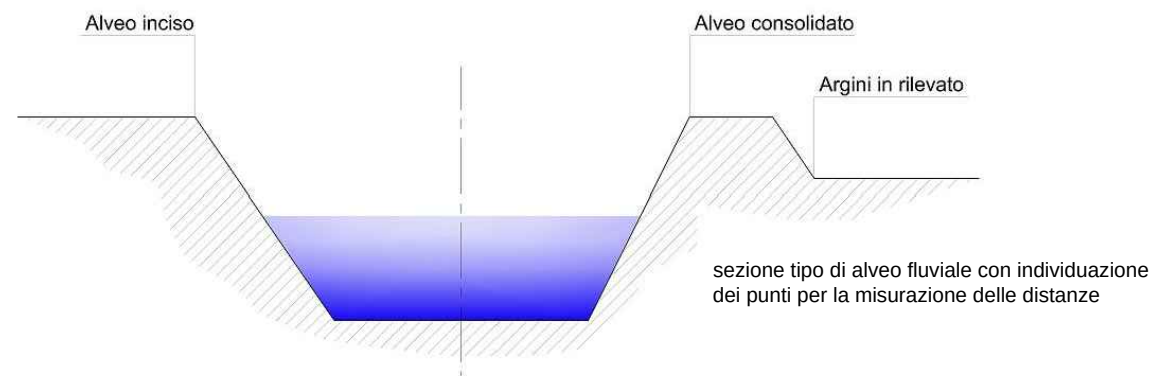

PIANO STRALCIO PER L'ASSETTO IDROGEOLOGICO (PAI)

- Limite (*) tra la fascia A e la fascia B (art.29 NdA PAI)
- Limite (*) tra la fascia B e la fascia C (art.30 NdA PAI)
- Limite (*) esterno della fascia C (art.31 NdA PAI)
- Limite (*) di progetto tra la fascia B e la fascia C (art.31 NdA PAI)

(*) il limite " individuato dal bordo interno del graficismo

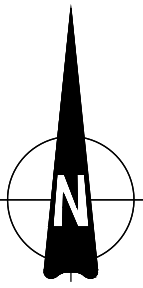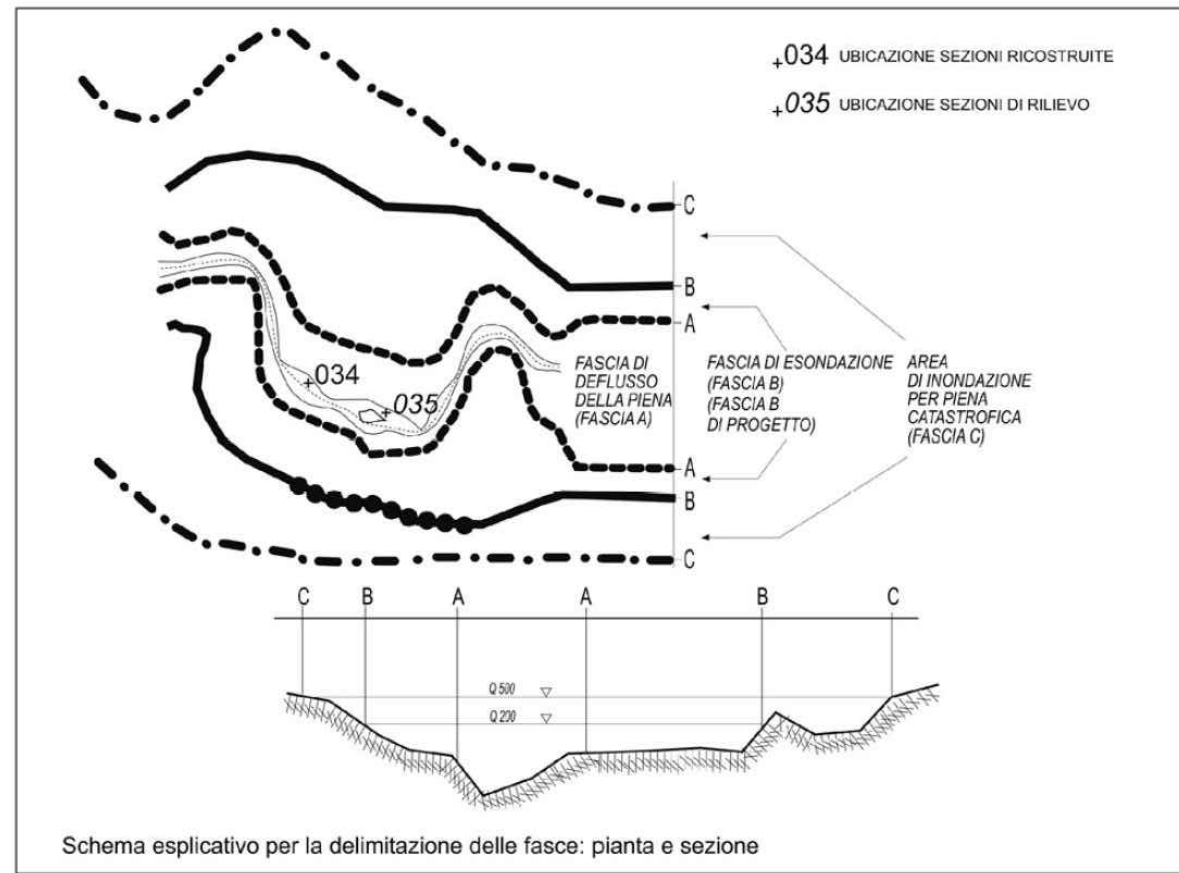

COMUNE DI CAVARIA CON PREMEZZO		COMUNE DI GALLARATE Provincia di Varese	
STUDIO DELLA COMPONENTE GEOLOGICA, IDROGEOLOGICA E SISMICA DEL P.G.T. Revisione generale luglio 2010		10.3.3	
STUDIO GEOTECNICO DOTT. LUCIANO BARATTI Via Baurergh 24 20130 Varese tel. fax 0322/24851 e-mail ludobart@tin.it		NORD MILANO CONSULT S.r.l. Società di Ingegneria Via Bruno Ramond 5 20132 Busto Arsizio tel. fax 0331/636702 - fax 0331/636713 e-mail segreteria@nordmilano.it	
MMH S.p.A. UN DIRETTORE TECNICO (dott. ing. Roberto Keffler)		MMH S.p.A. Centro Direzionale Milano 2 Piazza Cantoni 20129 Segrate (MI) tel. 02/710841 - fax 02/6804275 e-mail mnh.tas@mmh.it	