


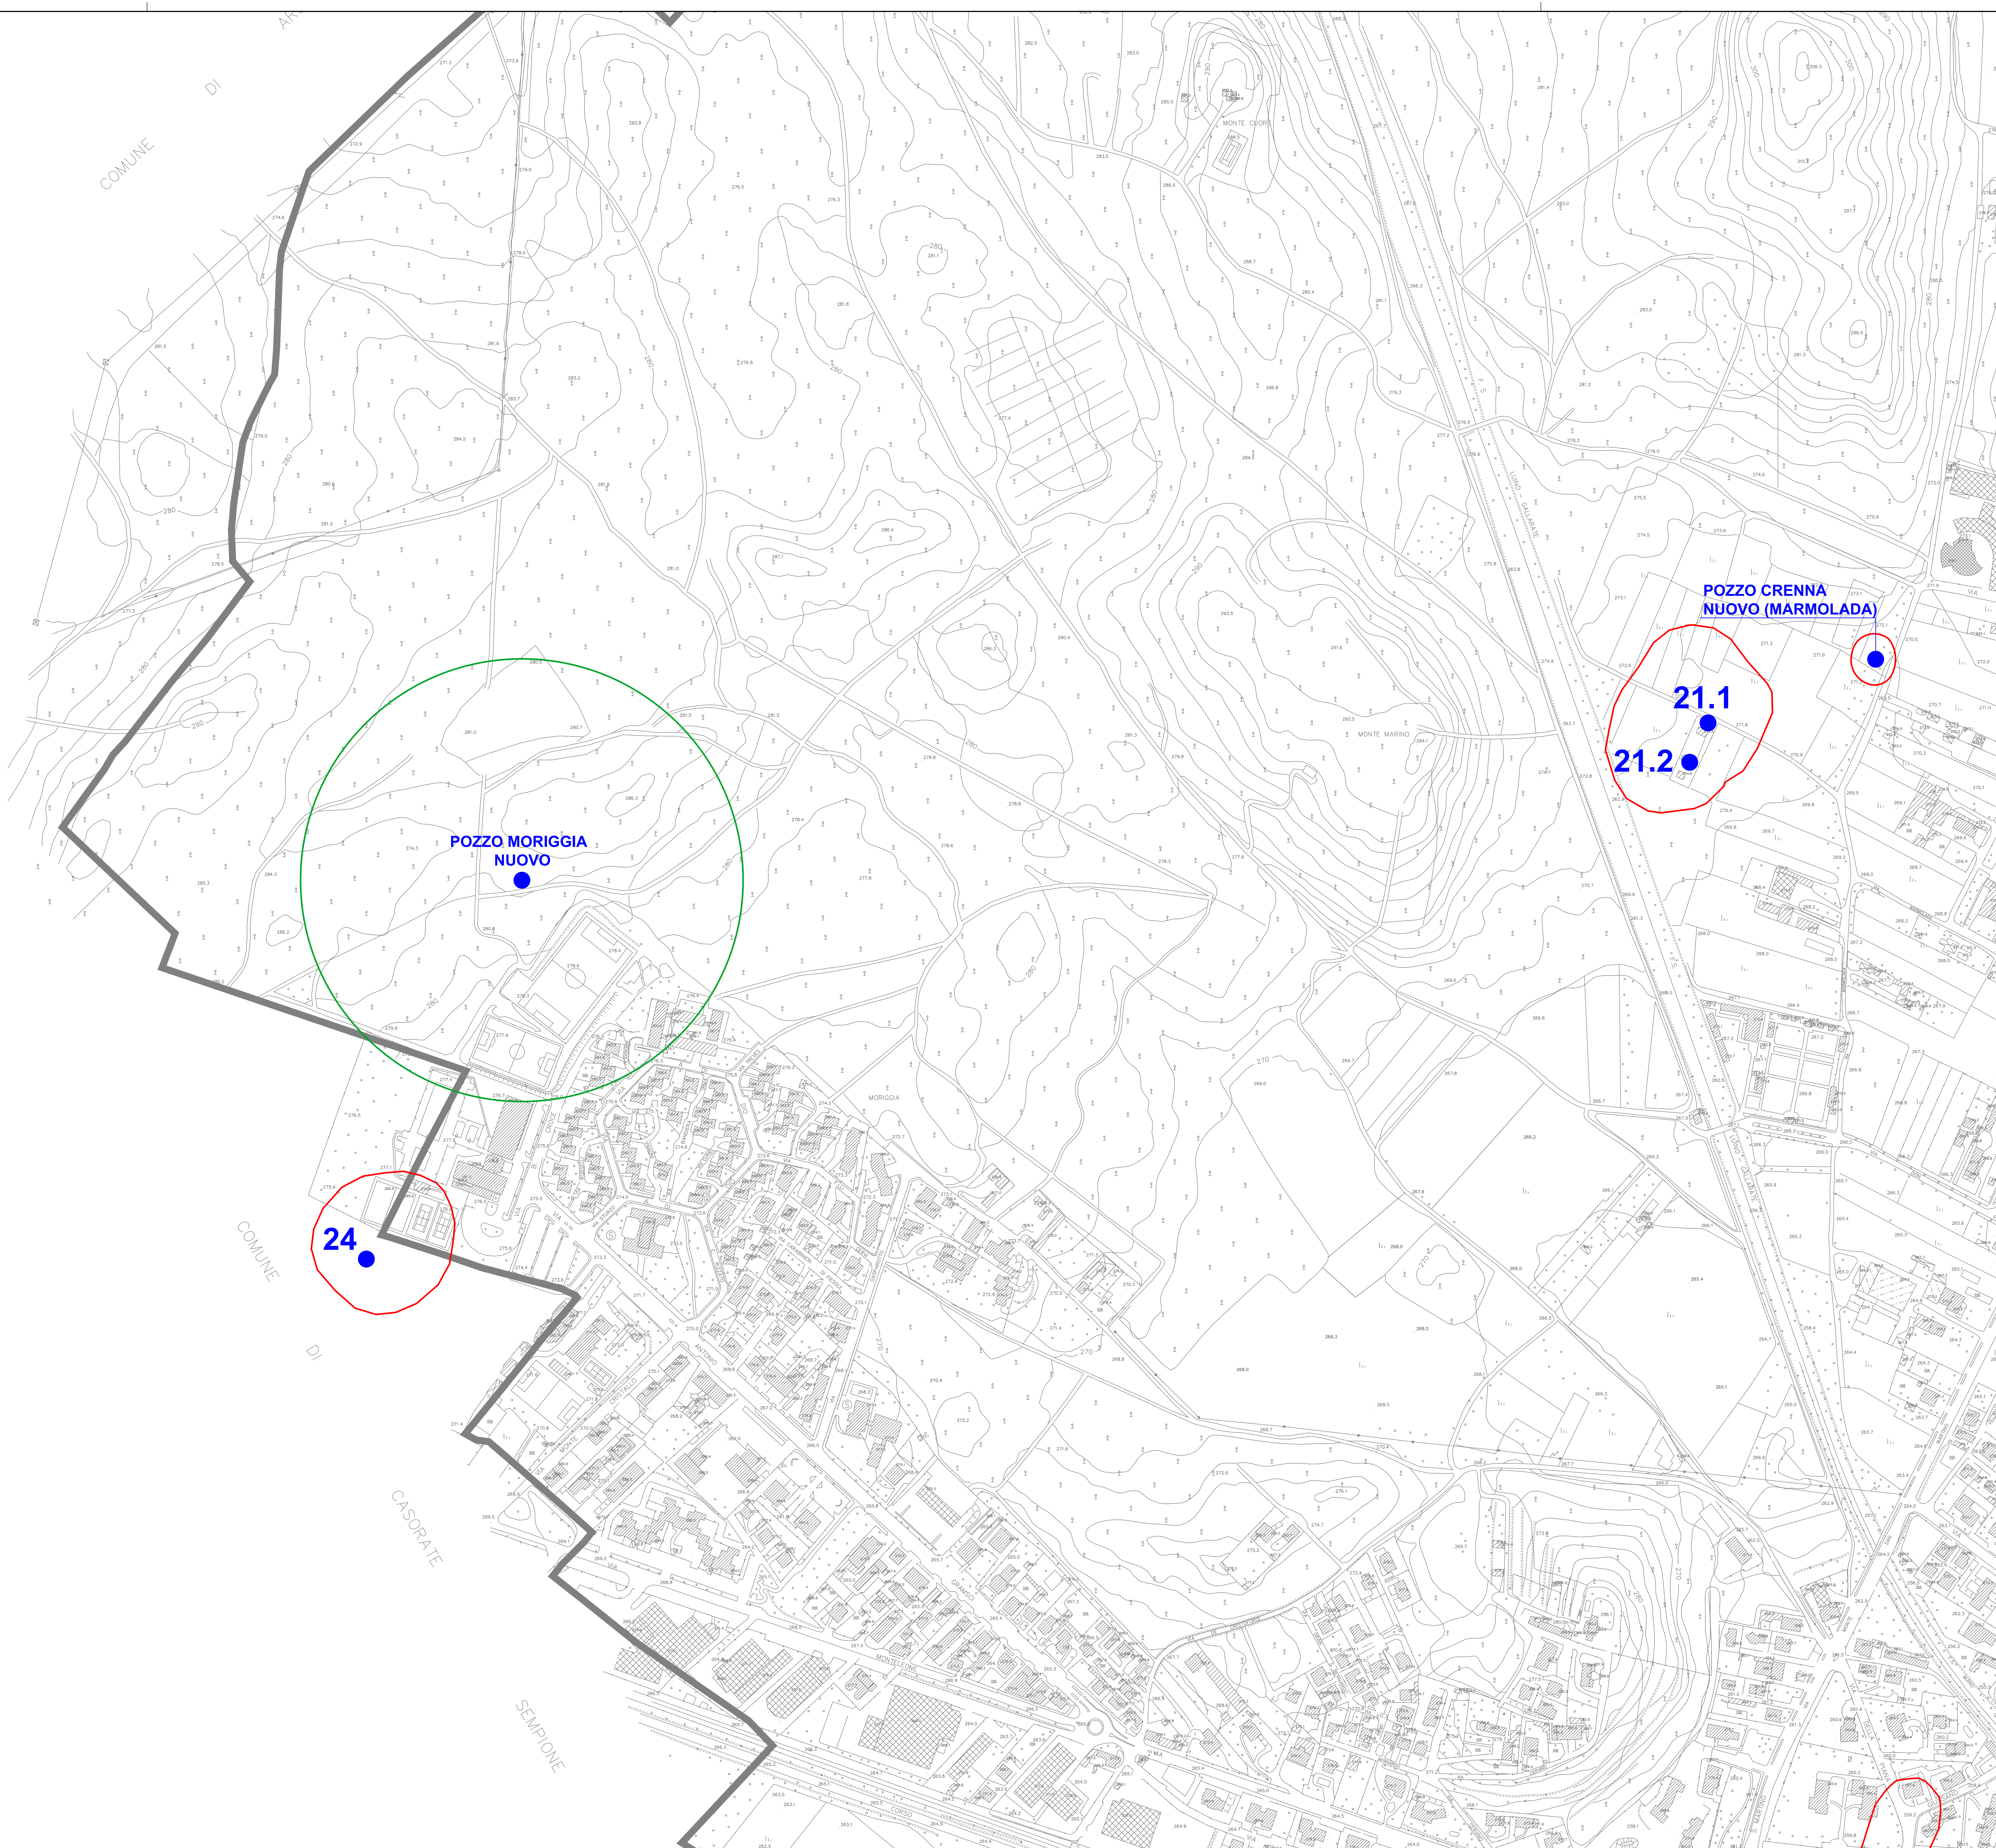

LEGENDA

- Confine comunale
- Corsi d'acqua

AREE DI SALVAGUARDIA DELLE CAPTAZIONI AD USO IDROPOTABILE

- Pozzi ad uso idropotabile - numero identificativo e zona di tutela assoluta (art.94 D.Lgs.152/06)


2	Boschina	10.2	Officina AMSC 2	21.1	Monte San Martino 1
3	Prealpi (Caiello)	10.3	Officina AMSC 3	21.2	Monte san Martino 2
4	Curtalone	10.4	Officina AMSC 4	22	Lazzaretto
5	Cardoletti	11	Campaccio (Via Perugia)	23.1	Bellora ex 9
6	Alberto da Giussano	12	Madonna in Campagna	23.2	Bellora ex 10
7.1	Ronchi 1	15	Piazza IV Novembre	24	Moroggia (Casorate S.)
7.2	Ronchi 2	16	Via Aleardi	25	Aosta
9	Alberone	18	Bronzetti		
10.1	Officina AMSC 1	20	Pradiserà		

- Zona di rispetto dei pozzi definita con criterio geometrico (art.94 D.Lgs.152/06)
- Zona di rispetto dei pozzi approvata definita con criterio temporale (t = 60 gg, D.G.R. 15137/96)

VINCOLI DI POLIZIA IDRAULICA

Studio di individuazione del reticolo idrico minore ai sensi dell'art. 3, comma 114 L.R. 1/2000 approvato dalla Regione Lombardia - Sede Territoriale di Varese con nota prot.n. AD15/200/0005343 del 28/08/2007



- Fascia di tutela assoluta (4m a partire dal ciglio di sponda o dal piede esterno degli argini)
- Fascia di tutela e di rispetto (esterna alla fascia di tutela assoluta - 10m a partire dal ciglio di sponda o dal piede esterno degli argini dove individuate)

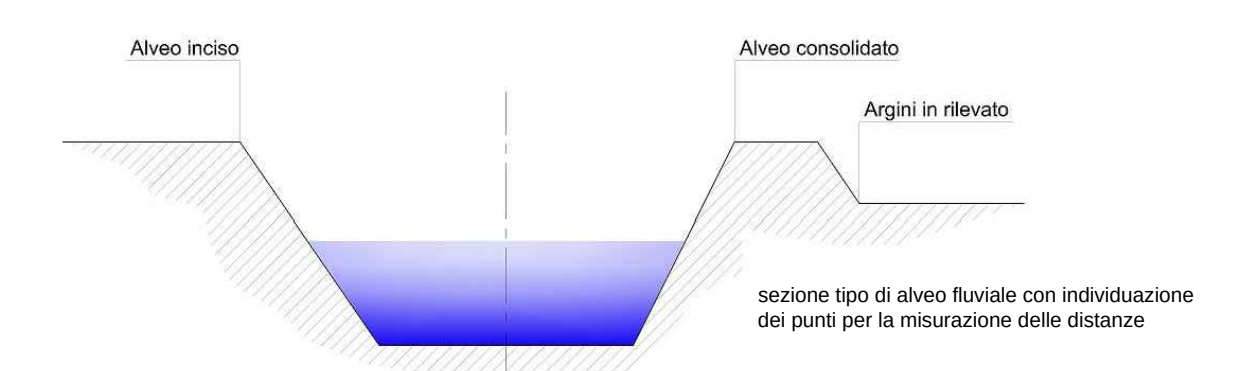

PIANO STRALCIO PER L'ASSETTO IDROGEOLOGICO (PAI)

- Limite (*) tra la fascia A e la fascia B (art.29 Nda PAI)
- Limite (*) tra la fascia B e la fascia C (art.30 Nda PAI)
- Limite (*) esterno della fascia C (art.31 Nda PAI)
- Limite (*) di progetto tra la fascia B e la fascia C (art.31 Nda PAI)

(*) il limite "individuato dal bordo interno del graficismo

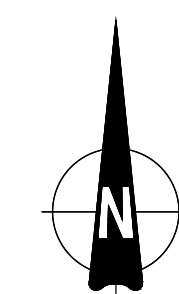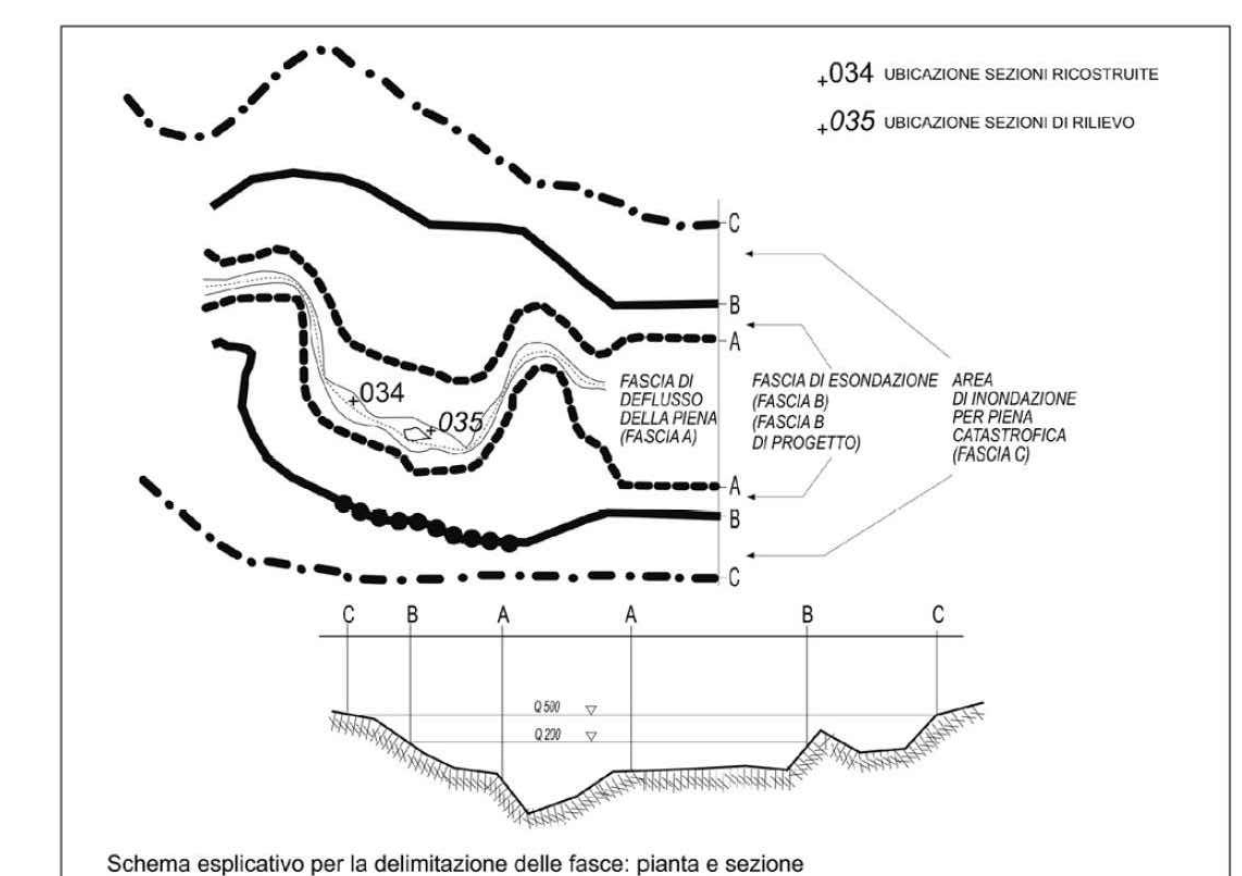

1 2 3 4 5 6 7 8 9 10 11 12 13 14	
GLI ESTENSORI (dott. geol. Luciano Baratti) (dott. ing. Caterina Aliverti) (dott. ing. Roberto Keffer)	
MWH S.p.A. UN DIRETTORE TECNICO (dott. ing. Roberto Keffer) NORD MILANO CONSULT S.r.l. IL DIRETTORE TECNICO (dott. ing. Attilio Savi)	
2 data revisione	Agg. giunta "verifica tecnica di compatibilità con il PTOC" Provinciale di Varese del 07/01/2011 disegnato controllato approvato
commissa disegno n. committente	45021643 39029 DIRETTORE TECNICO COMUNE DI GALLARATE Provincia di Varese
MWH S.p.A. Centro Direzionale Milano 2 Piazza Carlo 20090 Segrate (MI) tel. 02/01041 fax 02/0104275 e-mail: mwh.it@mwh.it	
STUDIO DELLA COMPONENTE GEOLOGICA, IDROGEOLOGICA E SISMICA DEL P.G.T. Revisione generale luglio 2010 Carta dei vincoli - scala di dettaglio - Tav.4	
STUDIO GEOTECNICO DOTT. LUCIANO BARATTI Via Bramante, 24 20139 Milano tel. fax 02/224851 e-mail: luciano@studiosg.it	
NORD MILANO CONSULT S.r.l. Scienze e Ingegneria Via Bruno Ramond, 5 20135 Milano tel. fax 02/16367102 fax 02/1636713 e-mail: segreteria@nordmilano.it	
MWH S.p.A. Centro Direzionale Milano 2 Piazza Carlo 20090 Segrate (MI) tel. 02/01041 fax 02/0104275 e-mail: mwh.it@mwh.it	