


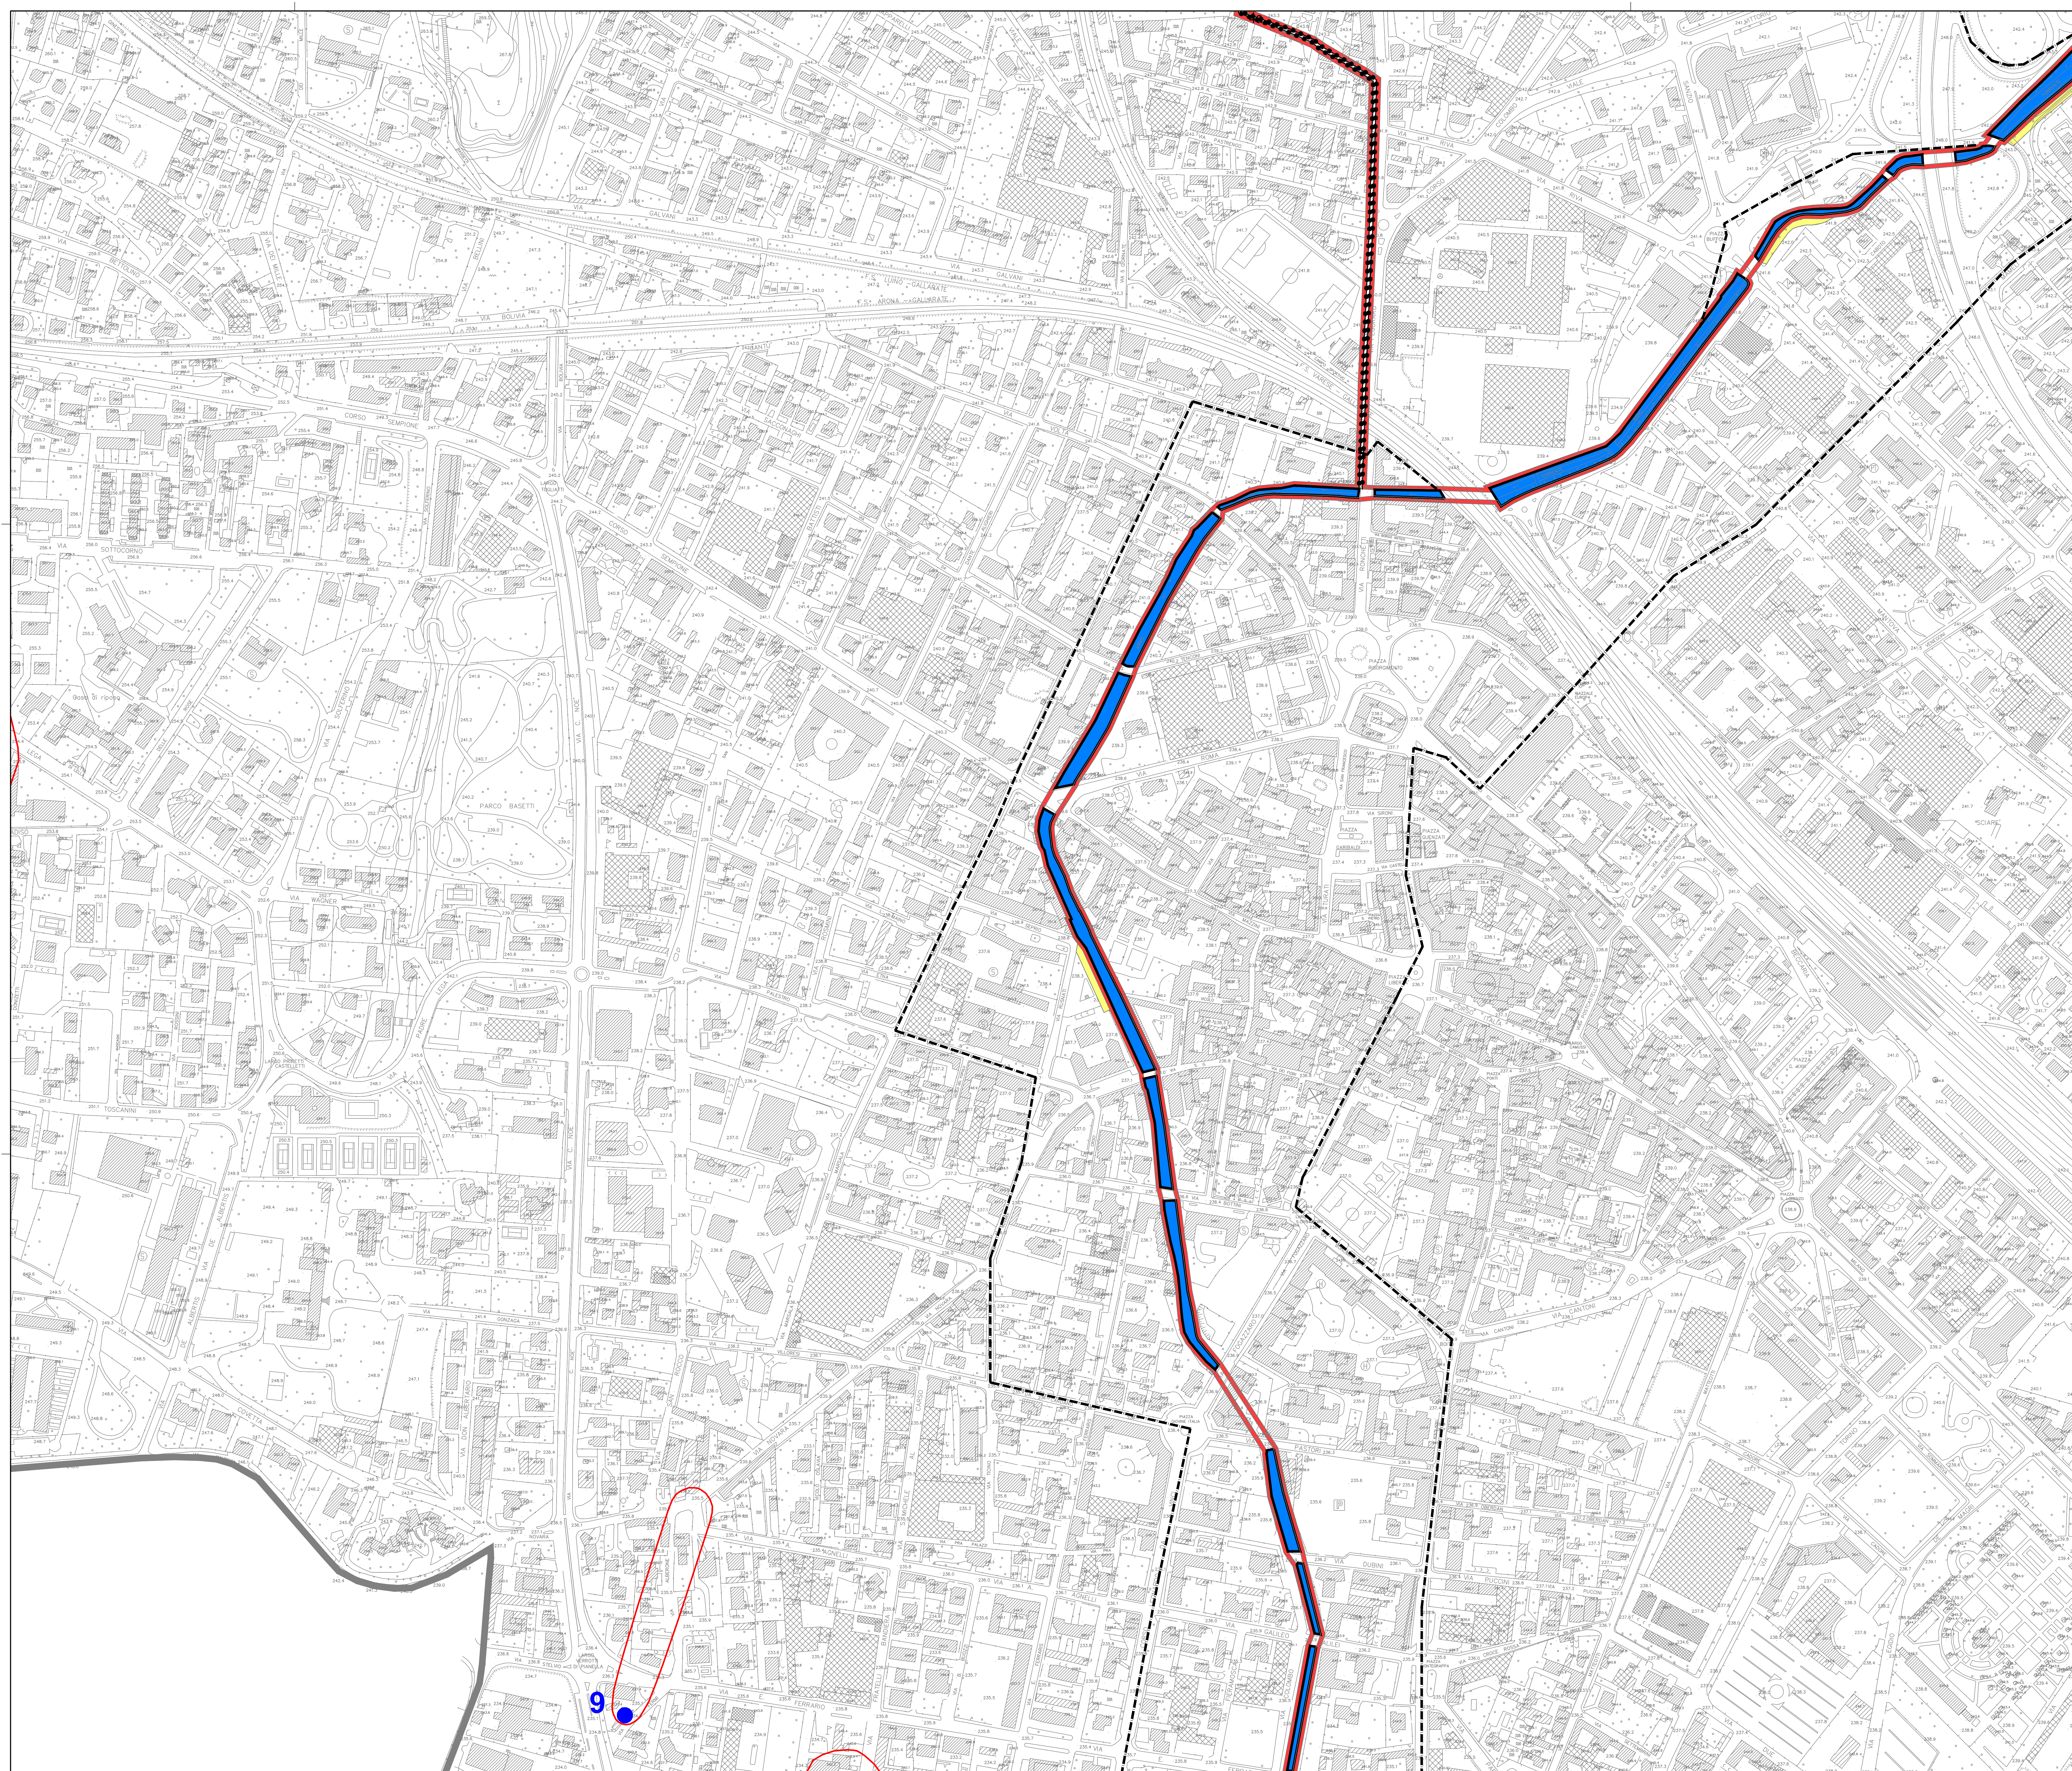

LEGENDA

- Confine comunale
- Corsi d'acqua

AREE DI SALVAGUARDIA DELLE CAPTAZIONI AD USO IDROPOTABILE

- Pozzi ad uso idropotabile - numero identificativo e zona di tutela assoluta (art.94 D.Lgs.152/06)


2	Boschina	10.2	Officina AMSC 2	21.1	Monte San Martino 1
3	Prealpi (Caiello)	10.3	Officina AMSC 3	21.2	Monte san Martino 2
4	Curtatone	10.4	Officina AMSC 4	22	Lazzaretto
5	Cardoletti	11	Campaccio (Via Perugia)	23.1	Bellora ex 9
6	Alberto da Giussano	12	Madonna in Campagna	23.2	Bellora ex 10
7.1	Ronchi 1	15	Piazza IV Novembre	24	Montigia (Casorate S.)
7.2	Ronchi 2	16	Via Aleardi	25	Aosta
9	Alberone	18	Bronzetti		
10.1	Officina AMSC 1	20	Pradiserà		

- Zona di rispetto dei pozzi definita con criterio geometrico (art.94 D.Lgs.152/06)
- Zona di rispetto dei pozzi approvata definita con criterio temporale (t = 60 gg, D.G.R. 15137/96)

VINCOLI DI POLIZIA IDRAULICA

Studio di individuazione del reticolo idrico minore ai sensi dell'art. 3, comma 114 L.R. 1/2000 approvato dalla Regione Lombardia - Sede Territoriale di Varese con nota prot.n. AD15/200/0005343 del 28/08/2007




- Fascia di tutela assoluta (4m a partire dal ciglio di sponda o dal piede esterno degli argini)
- Fascia di tutela e di rispetto (esterna alla fascia di tutela assoluta - 10m a partire dal ciglio di sponda o dal piede esterno degli argini dove individuate)

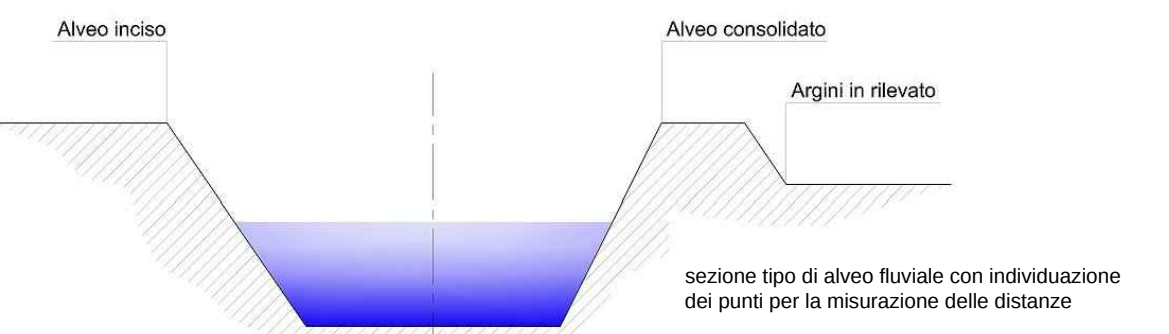

PIANO STRALCIO PER L'ASSETTO IDROGEOLOGICO (PAI)

- Limite (*) tra la fascia A e la fascia B (art.29 Nda PAI)
- Limite (*) tra la fascia B e la fascia C (art.30 Nda PAI)
- Limite (*) esterno della fascia C (art.31 Nda PAI)
- Limite (*) di progetto tra la fascia B e la fascia C (art.31 Nda PAI)

(*) il limite è individuato dal bordo interno del graficismo

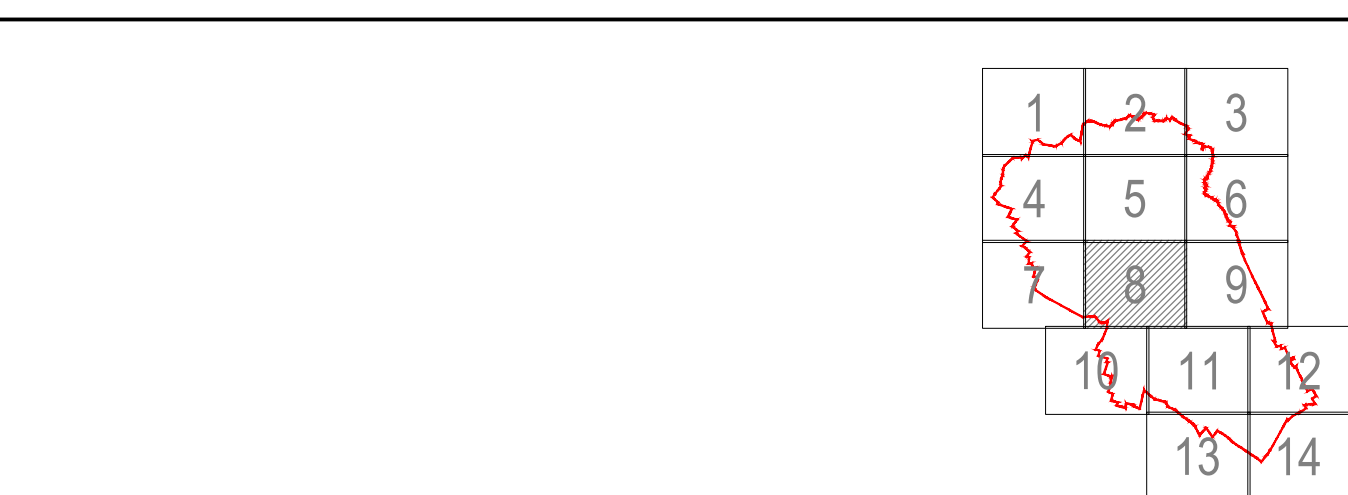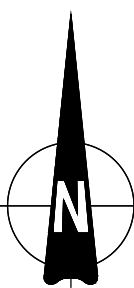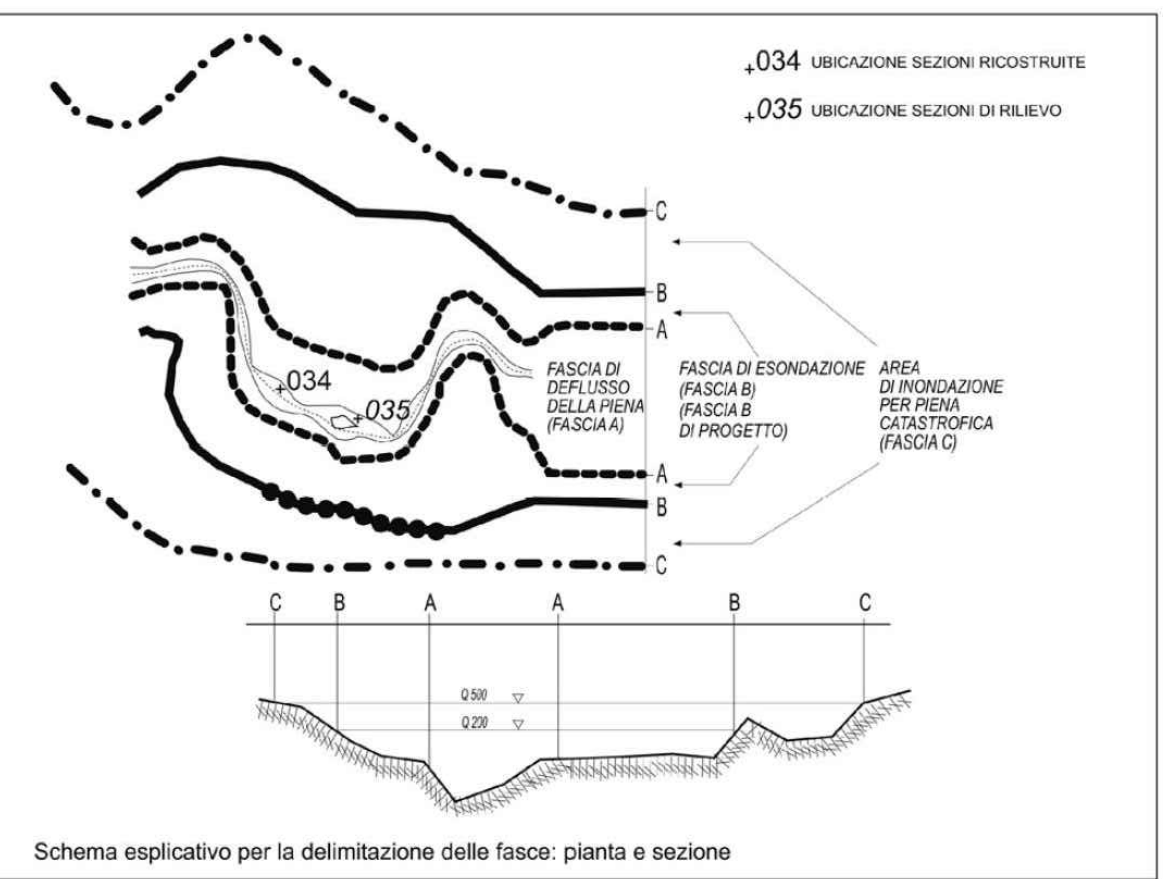

GLI ESTENSORI
(dott. geol. Luciano Baratti)
(dott. ing. Caterina Aliverti)
(dott. ing. Roberto Keffler)

MWH S.p.A.
UN DIRETTORE TECNICO
(dott. ing. Roberto Keffler)
NORD MILANO CONSULT S.r.l.
IL DIRETTORE TECNICO
(dott. ing. Attilio Savi)

2	gen. 2011	Agg. guida verifica tecnica di compatibilità con il PTPC Provinciale di Varese del 07/01/2011	AAG	SSC - PMA	SSC - PMA
nA	data	revisione	disegnato	controllato	approvato
commissa	45021643	data	disegnato	AAG	SSC - PMA
disegno n.	39033	DICEMBRE 2006	controllato	SSC - PMA	approvato
commissante			approvato	BAR	

COMUNE DI GALLARATE
Provincia di Varese

10.3.8

progetto: STUDIO DELLA COMPONENTE GEOLOGICA, IDROGEOLOGICA E SISMICA DEL P.G.T.
Revisione generale luglio 2010

stato: Carta dei vincoli - scala di dettaglio - Tav.8