



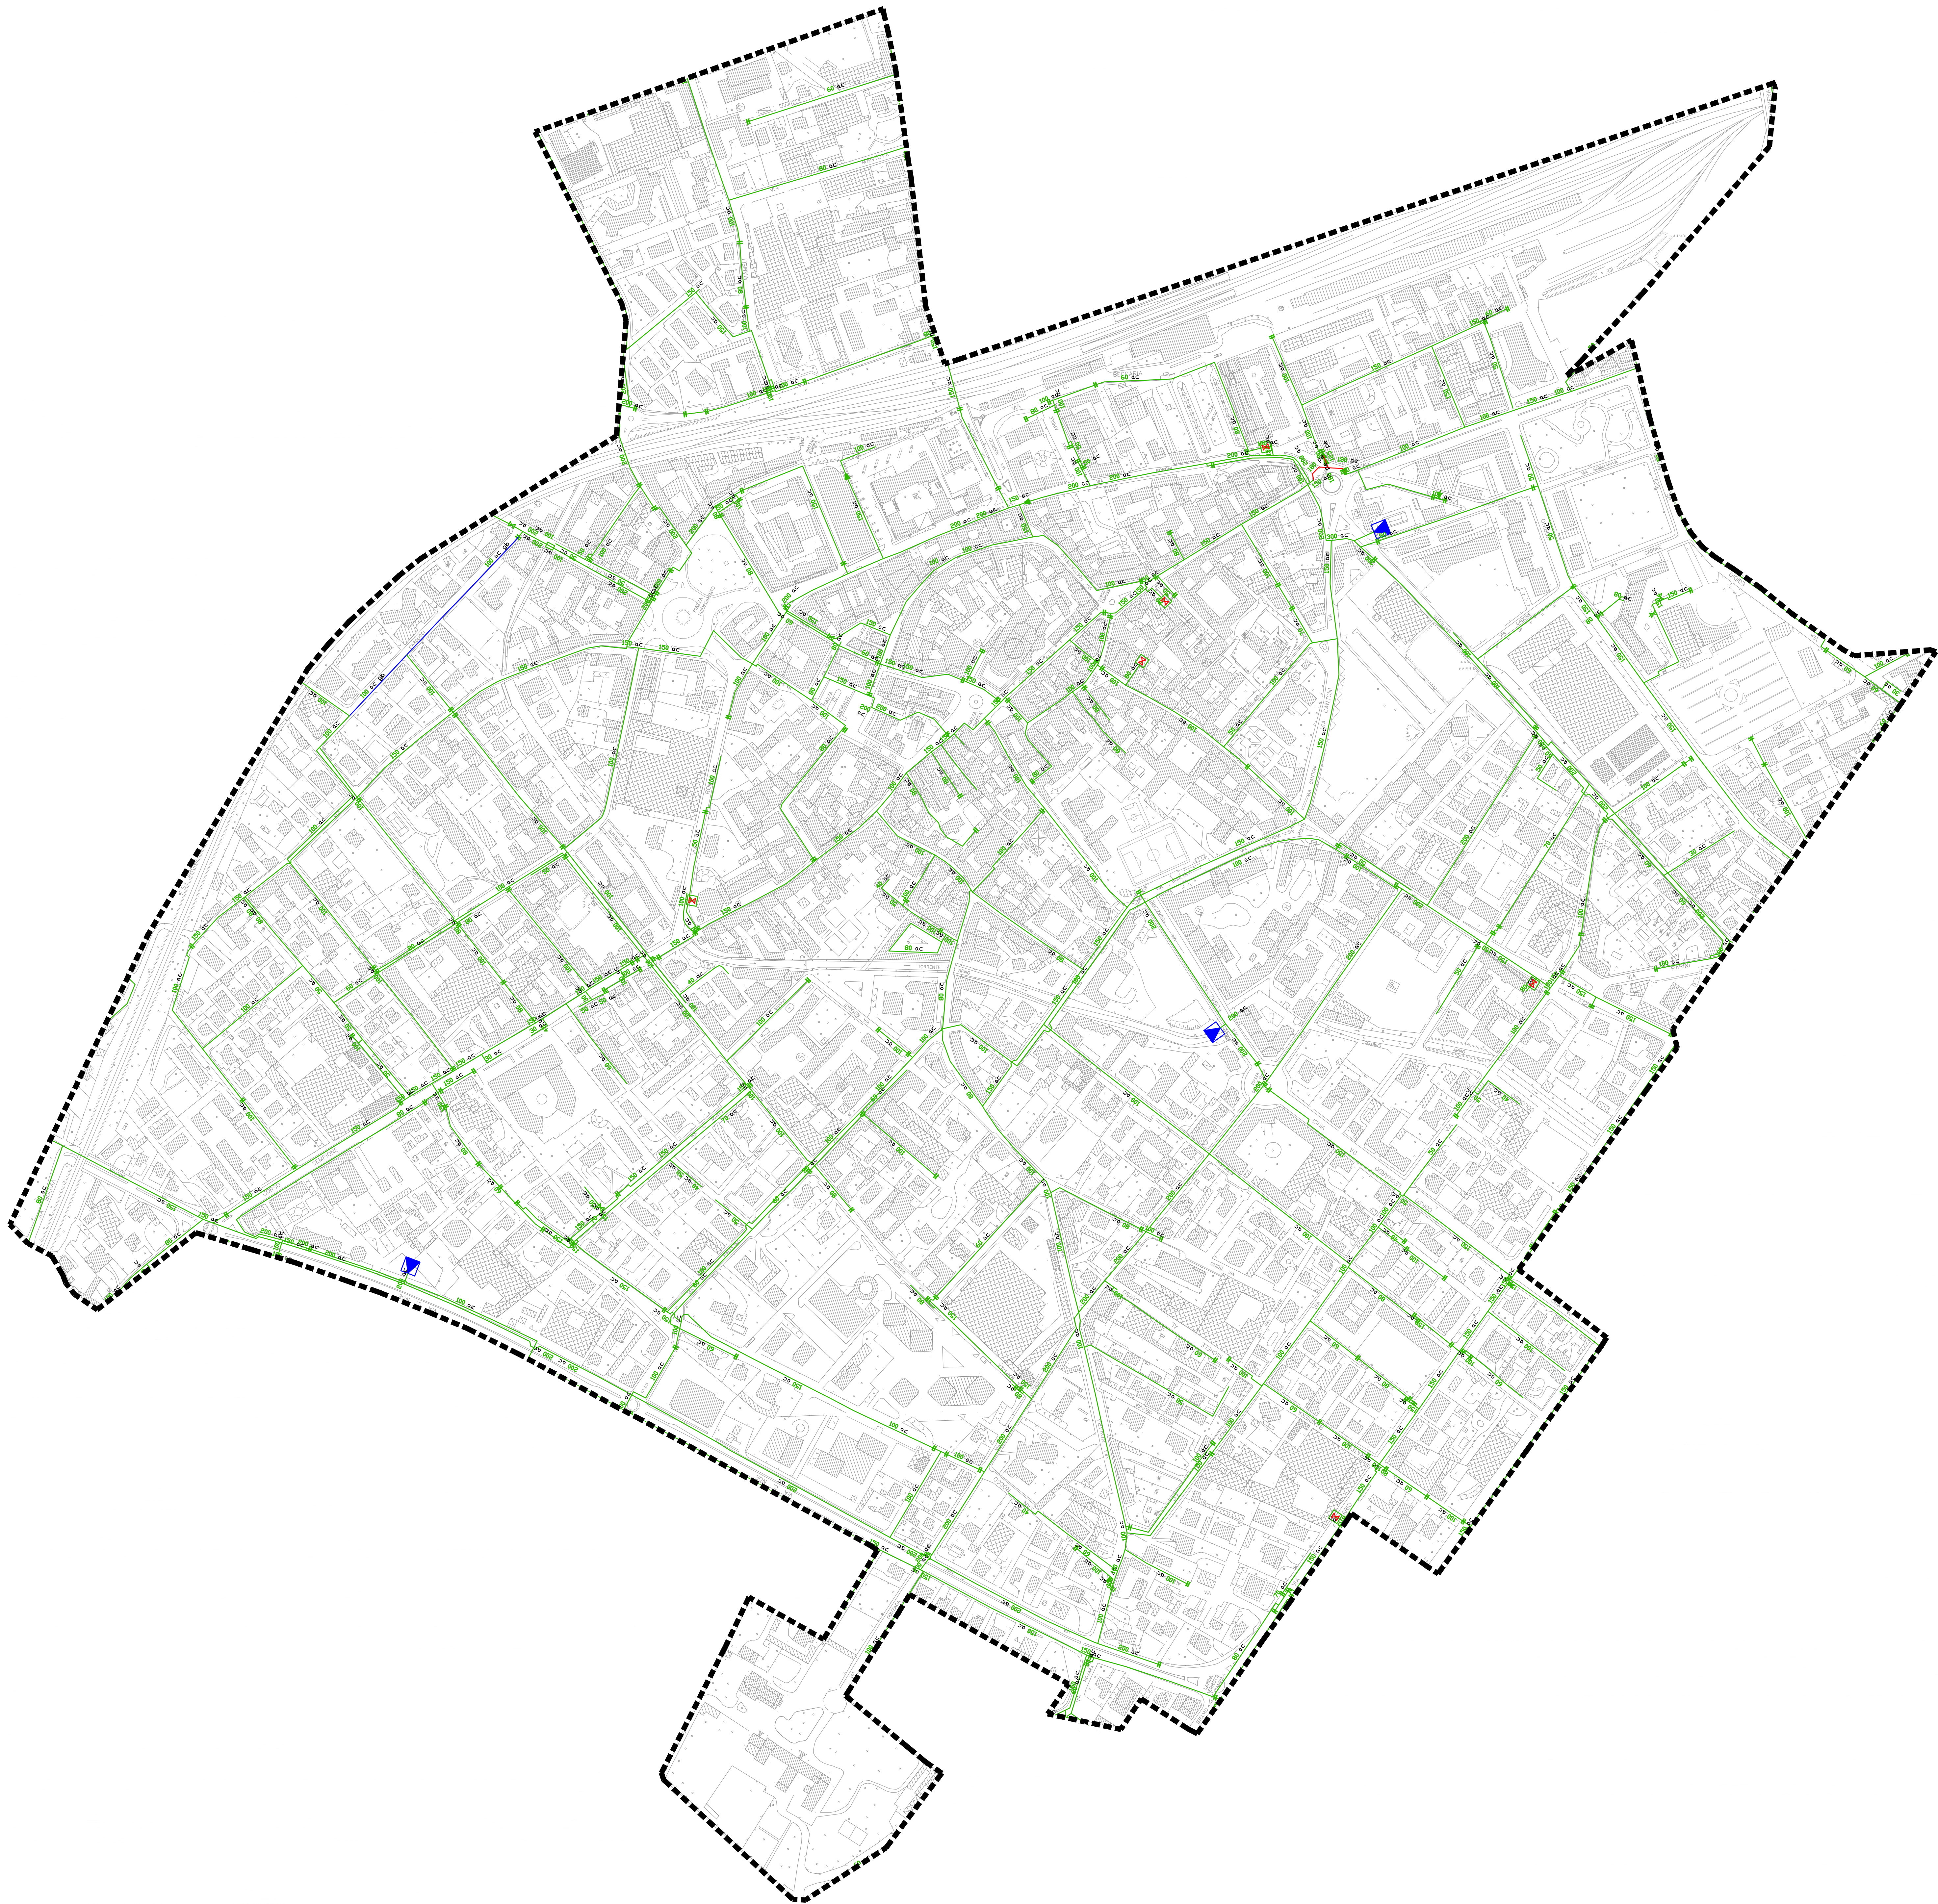

LEGENDA

- tubazione rete gas b.p. - ac
- tubazione rete gas b.p. - ac zn
- tubazione rete gas b.p. - ac gb
- tubazione rete gas b.p. - pe
- cabina terzo soflo
- cabina utenza
- cameretta
- flangia
- riduzione
- scarico rapido
- valvola a farfalla in cameretta
- valvola a sfera interrata

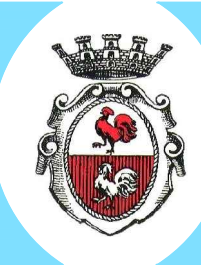

Comune di GALLARATE
Provincia di VARESE

Settore Lavori Pubblici - Ufficio Strade e Fognature



PUGSS - Piano Urbano Generale Servizi Sottosuolo

RIFERIMENTI NORMATIVI:
Direttiva 3/3/1992: "Razionale sistemazione nel sottosuolo degli impianti tecnologici" (art. 3)
L.R. Lombardia n. 24/2003: "Riordino IV "disciplina dei servizi di interesse economico generale. Norme in materia di gestione dei rifiuti, di utilizzo del sottosuolo e di risorse idriche" (art. 33)
R.R. Lombardia n. 3/2005: "Criteri guida per la redazione del PUGSS comunale, in attuazione dell'art. 37 (c. 1, lettera a), della L.R. 12/12/2003 n. 26"
L.R. Lombardia n. 12/2005: "Legge per il governo del territorio" (art. 9); il PUGSS è parte integrante del Piano dei Servizi nell'ambito dell'elaborazione del Piano di Governo del Territorio (PGT)
R.R. Lombardia n. 4/2015: "Criteri guida per la redazione dei piani urbani generali dei servizi nel sottosuolo (PUGSS) e criteri per la mappatura e la georeferenziazione delle infrastrutture" ai sensi della L.R. del 12 dicembre 2003, n. 26, art. 37, comma 1, lett. a) e d), art. 38 e art. 55, comma 18)

I PROGETTISTI:
Arch. BORDIGNONI Adolfo _____
Geom. VERNOCCHI Alessandro _____
Geom. AGUIARI Umberto _____

Tavola 1 - Centro
Rete Sottoservizi: 1.b) - RETE GAS - Bassa Pressione

Data: Marzo 2010
Scala: 1:2.000
Adozione: Deliberazione di C.C. n. _____ del _____
Approvazione: Deliberazione di C.C. n. _____ del _____
Pubblicazione: B.U.R.L. Supplemento Straordinario n. _____ del _____

