

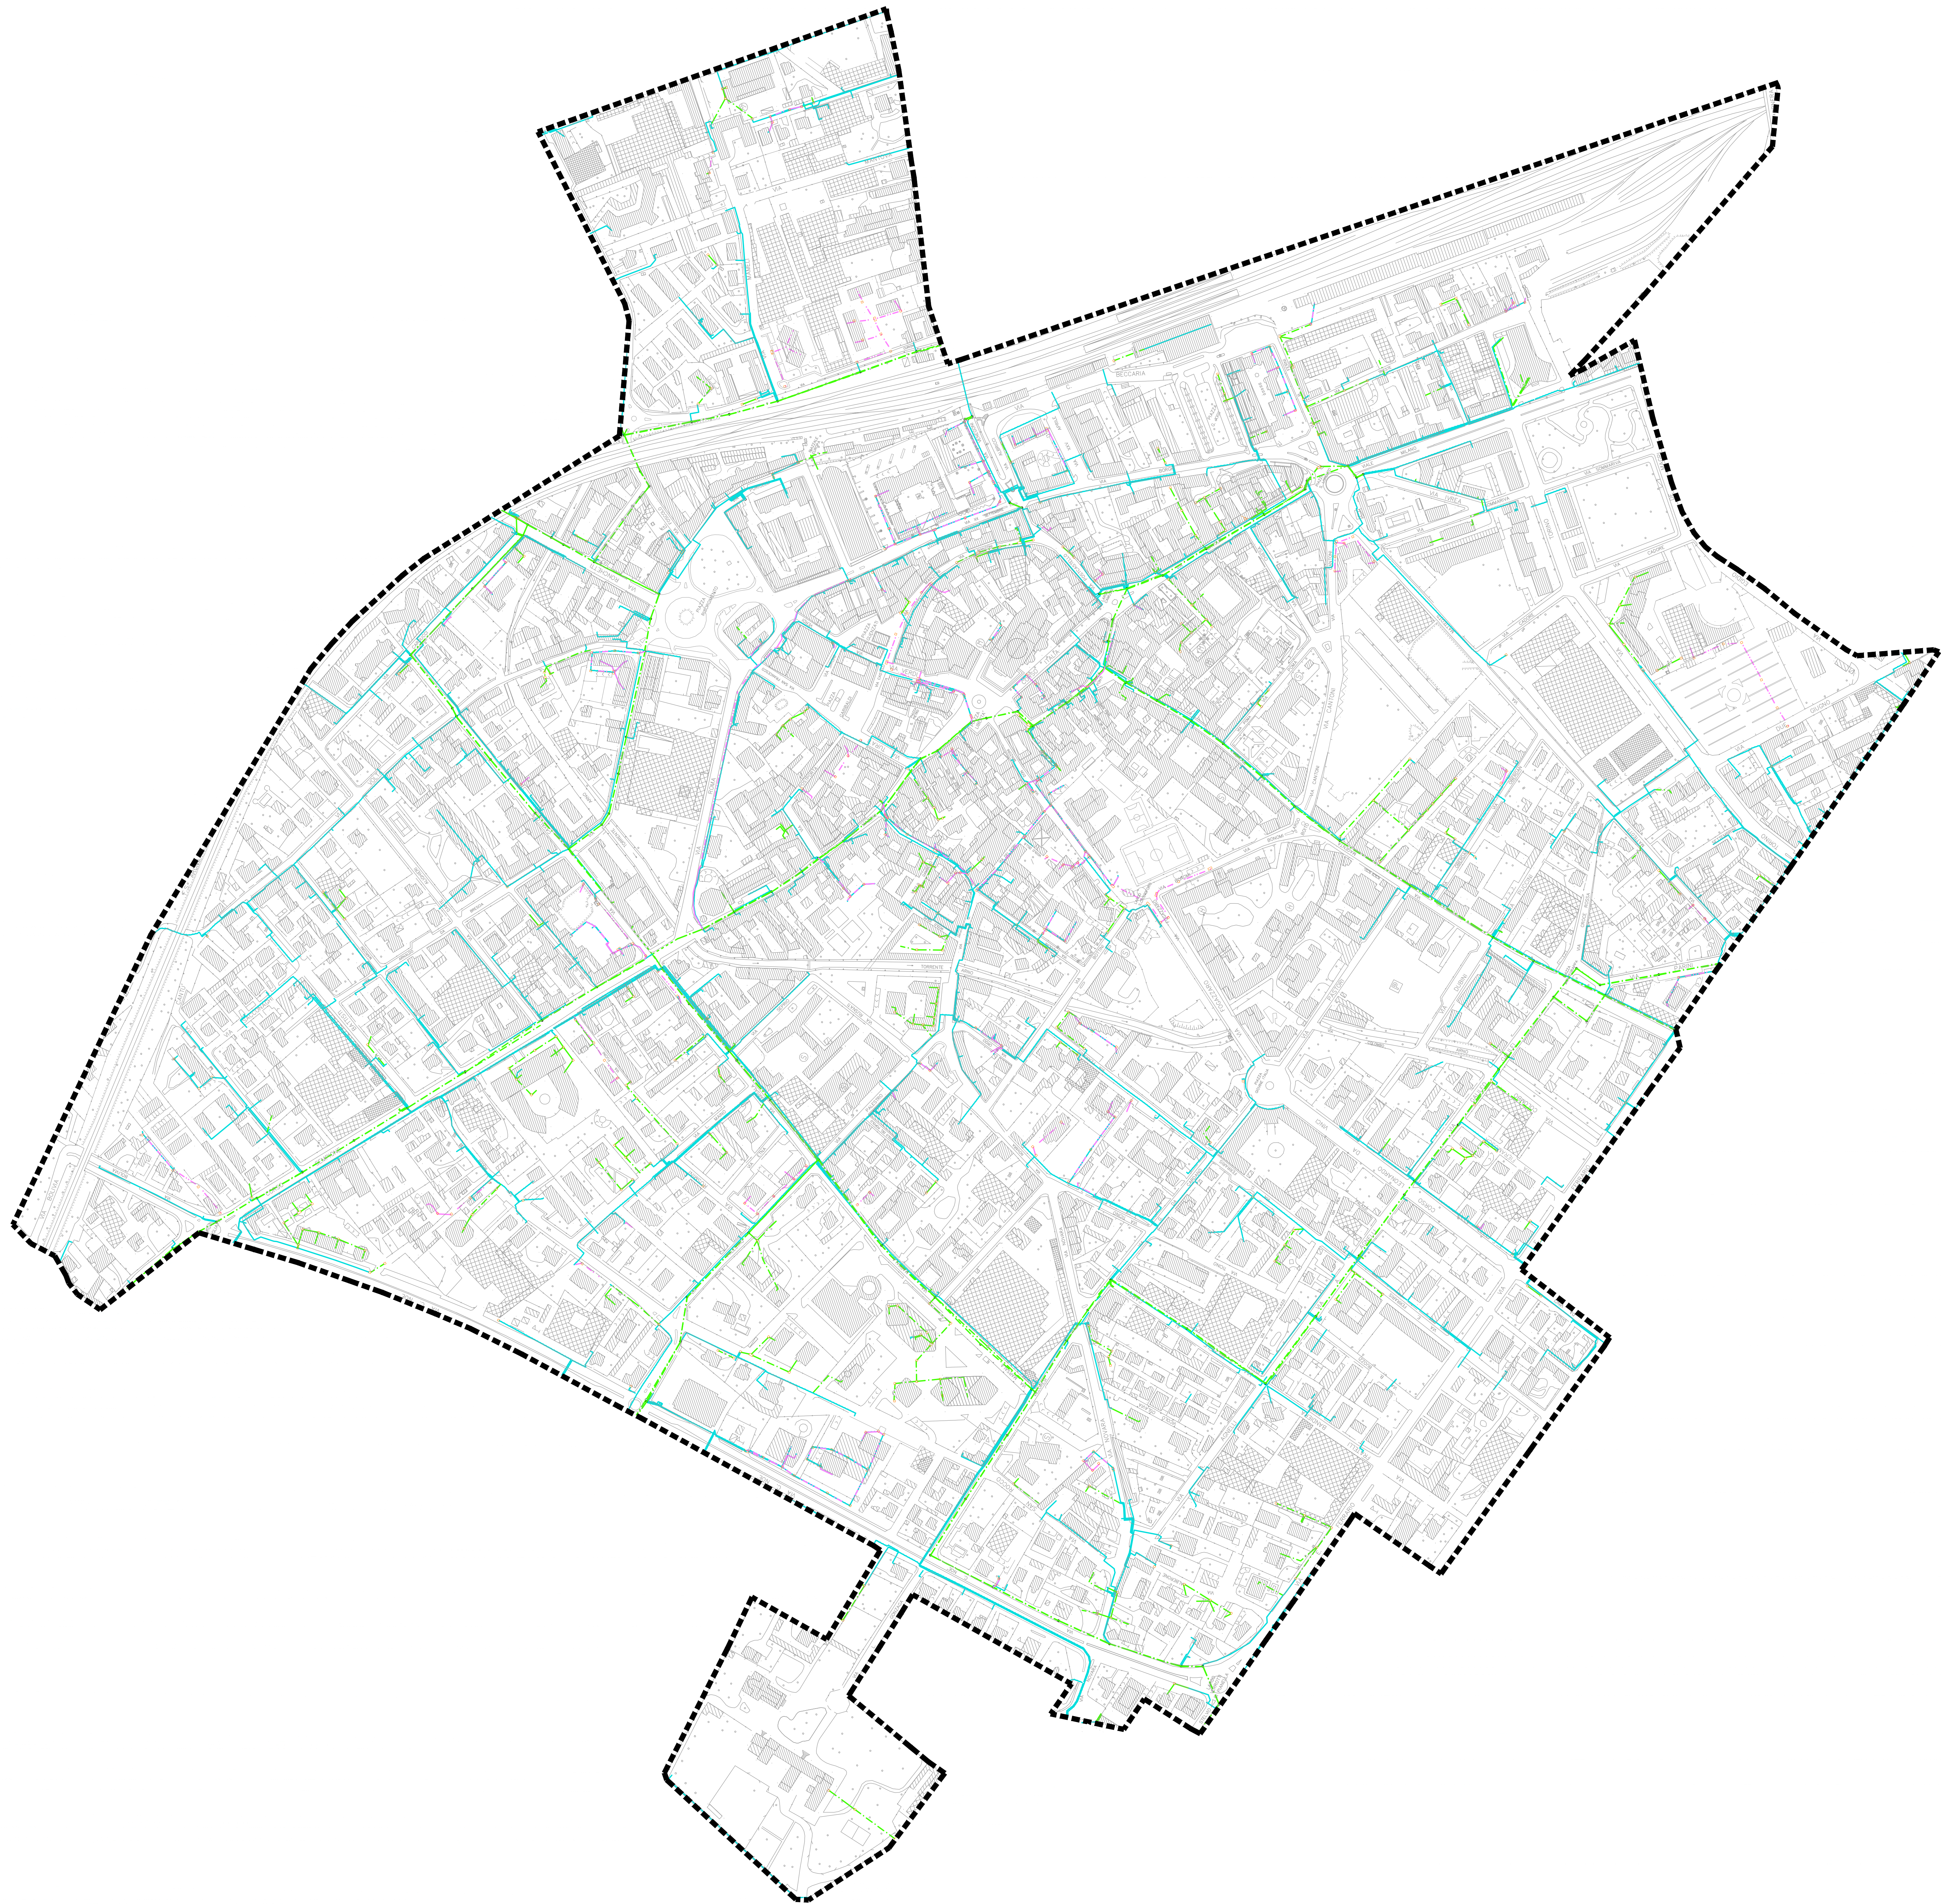


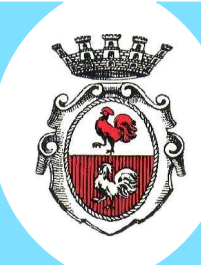

LEGENDA

- tubi interrati (trifidi x fibre ottiche - diam. 50 mm.)
- pozzetti (dim. 50/60 x 50/60 - 120x60)
- camerette di ispezione
- canalizzazioni/polifera 3/N Tubi diam. mm. 100/125
- tubazioni secondarie (e/o d'abbonato) 1-2 tubi 50:125

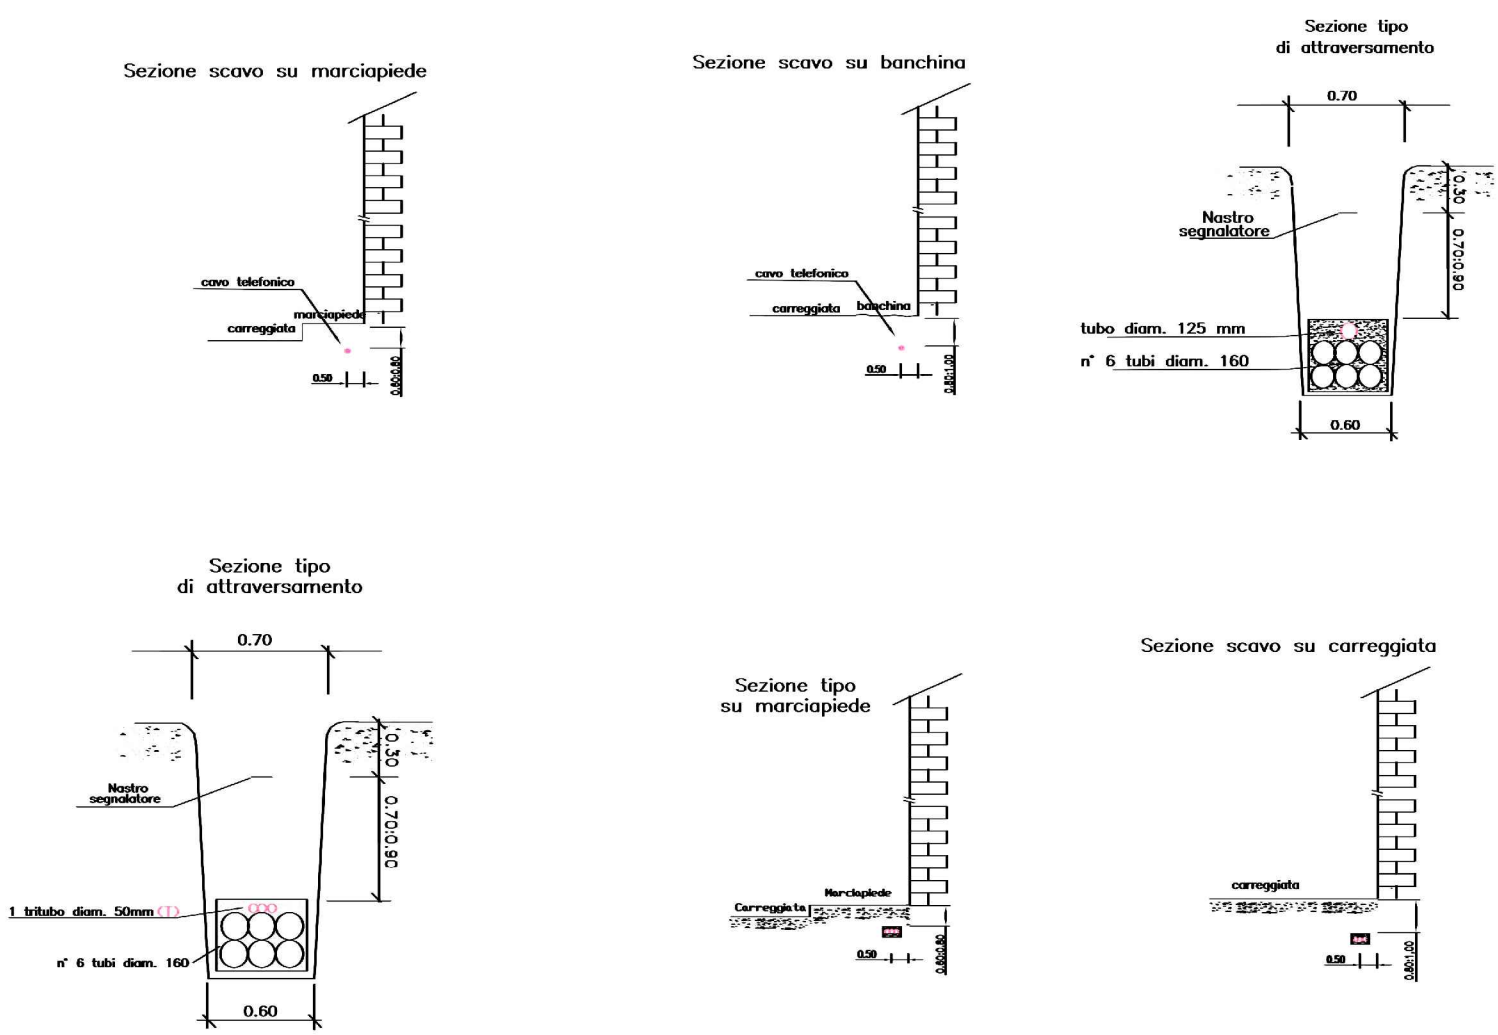

Comune di GALLARATE
Provincia di VARESE

Settore Lavori Pubblici - Ufficio Strade e Fognature



PUGSS - Piano Urbano Generale Servizi Sottosuolo

RIFERIMENTI NORMATIVI:
Direttiva 3/3/1992 "Razionale sistemazione nel sottosuolo degli impianti tecnologici" art. 3
L.R. Lombardia n. 24/2003 "Riassetto IV "disciplina dei servizi di interesse economico generale. Norme in materia di gestione dei rifiuti, di utilizzo del sottosuolo e di risorse idriche" art. 33
R.R. Lombardia n. 3/2005 "Criteri guida per la redazione del PUGSS comunale, in attuazione dell'art. 37 (c. 1, lettera a), della L.R. 12/12/2003 n. 26" art. 1
L.R. Lombardia n. 12/2005 "Legge per il governo del territorio" art. 9: il PUGSS è parte integrante del Piano del Servizi nell'ambito dell'elaborazione del Piano di Governo del Territorio (PGT)
R.R. Lombardia n. 4/2015 "Criteri guida per la redazione dei piani urbani generali dei servizi nel sottosuolo (PUGSS) e criteri per la mappatura e la georeferenziazione delle infrastrutture" ai sensi della L.R. del 12 dicembre 2003, n. 26, art. 37, comma 1, lett. a) e d), art. 38 e art. 55, comma 18)

I PROGETTISTI:
Arch. BORDIGNONI Adolfo _____
Geom. VERNOCCHI Alessandro _____
Geom. AGUIARI Umberto _____

Tavola 1 - Centro
Rete Sottoservizi: 1.f) - RETE TELECOM

Data: Marzo 2010

Scala: 1:2.000
0 20 40 60 80 100

Adozione: Deliberazione di C.C. n. _____ del _____
Approvazione: Deliberazione di C.C. n. _____ del _____
Pubblicazione: B.U.R.L. Supplemento Straordinario n. _____ del _____

