


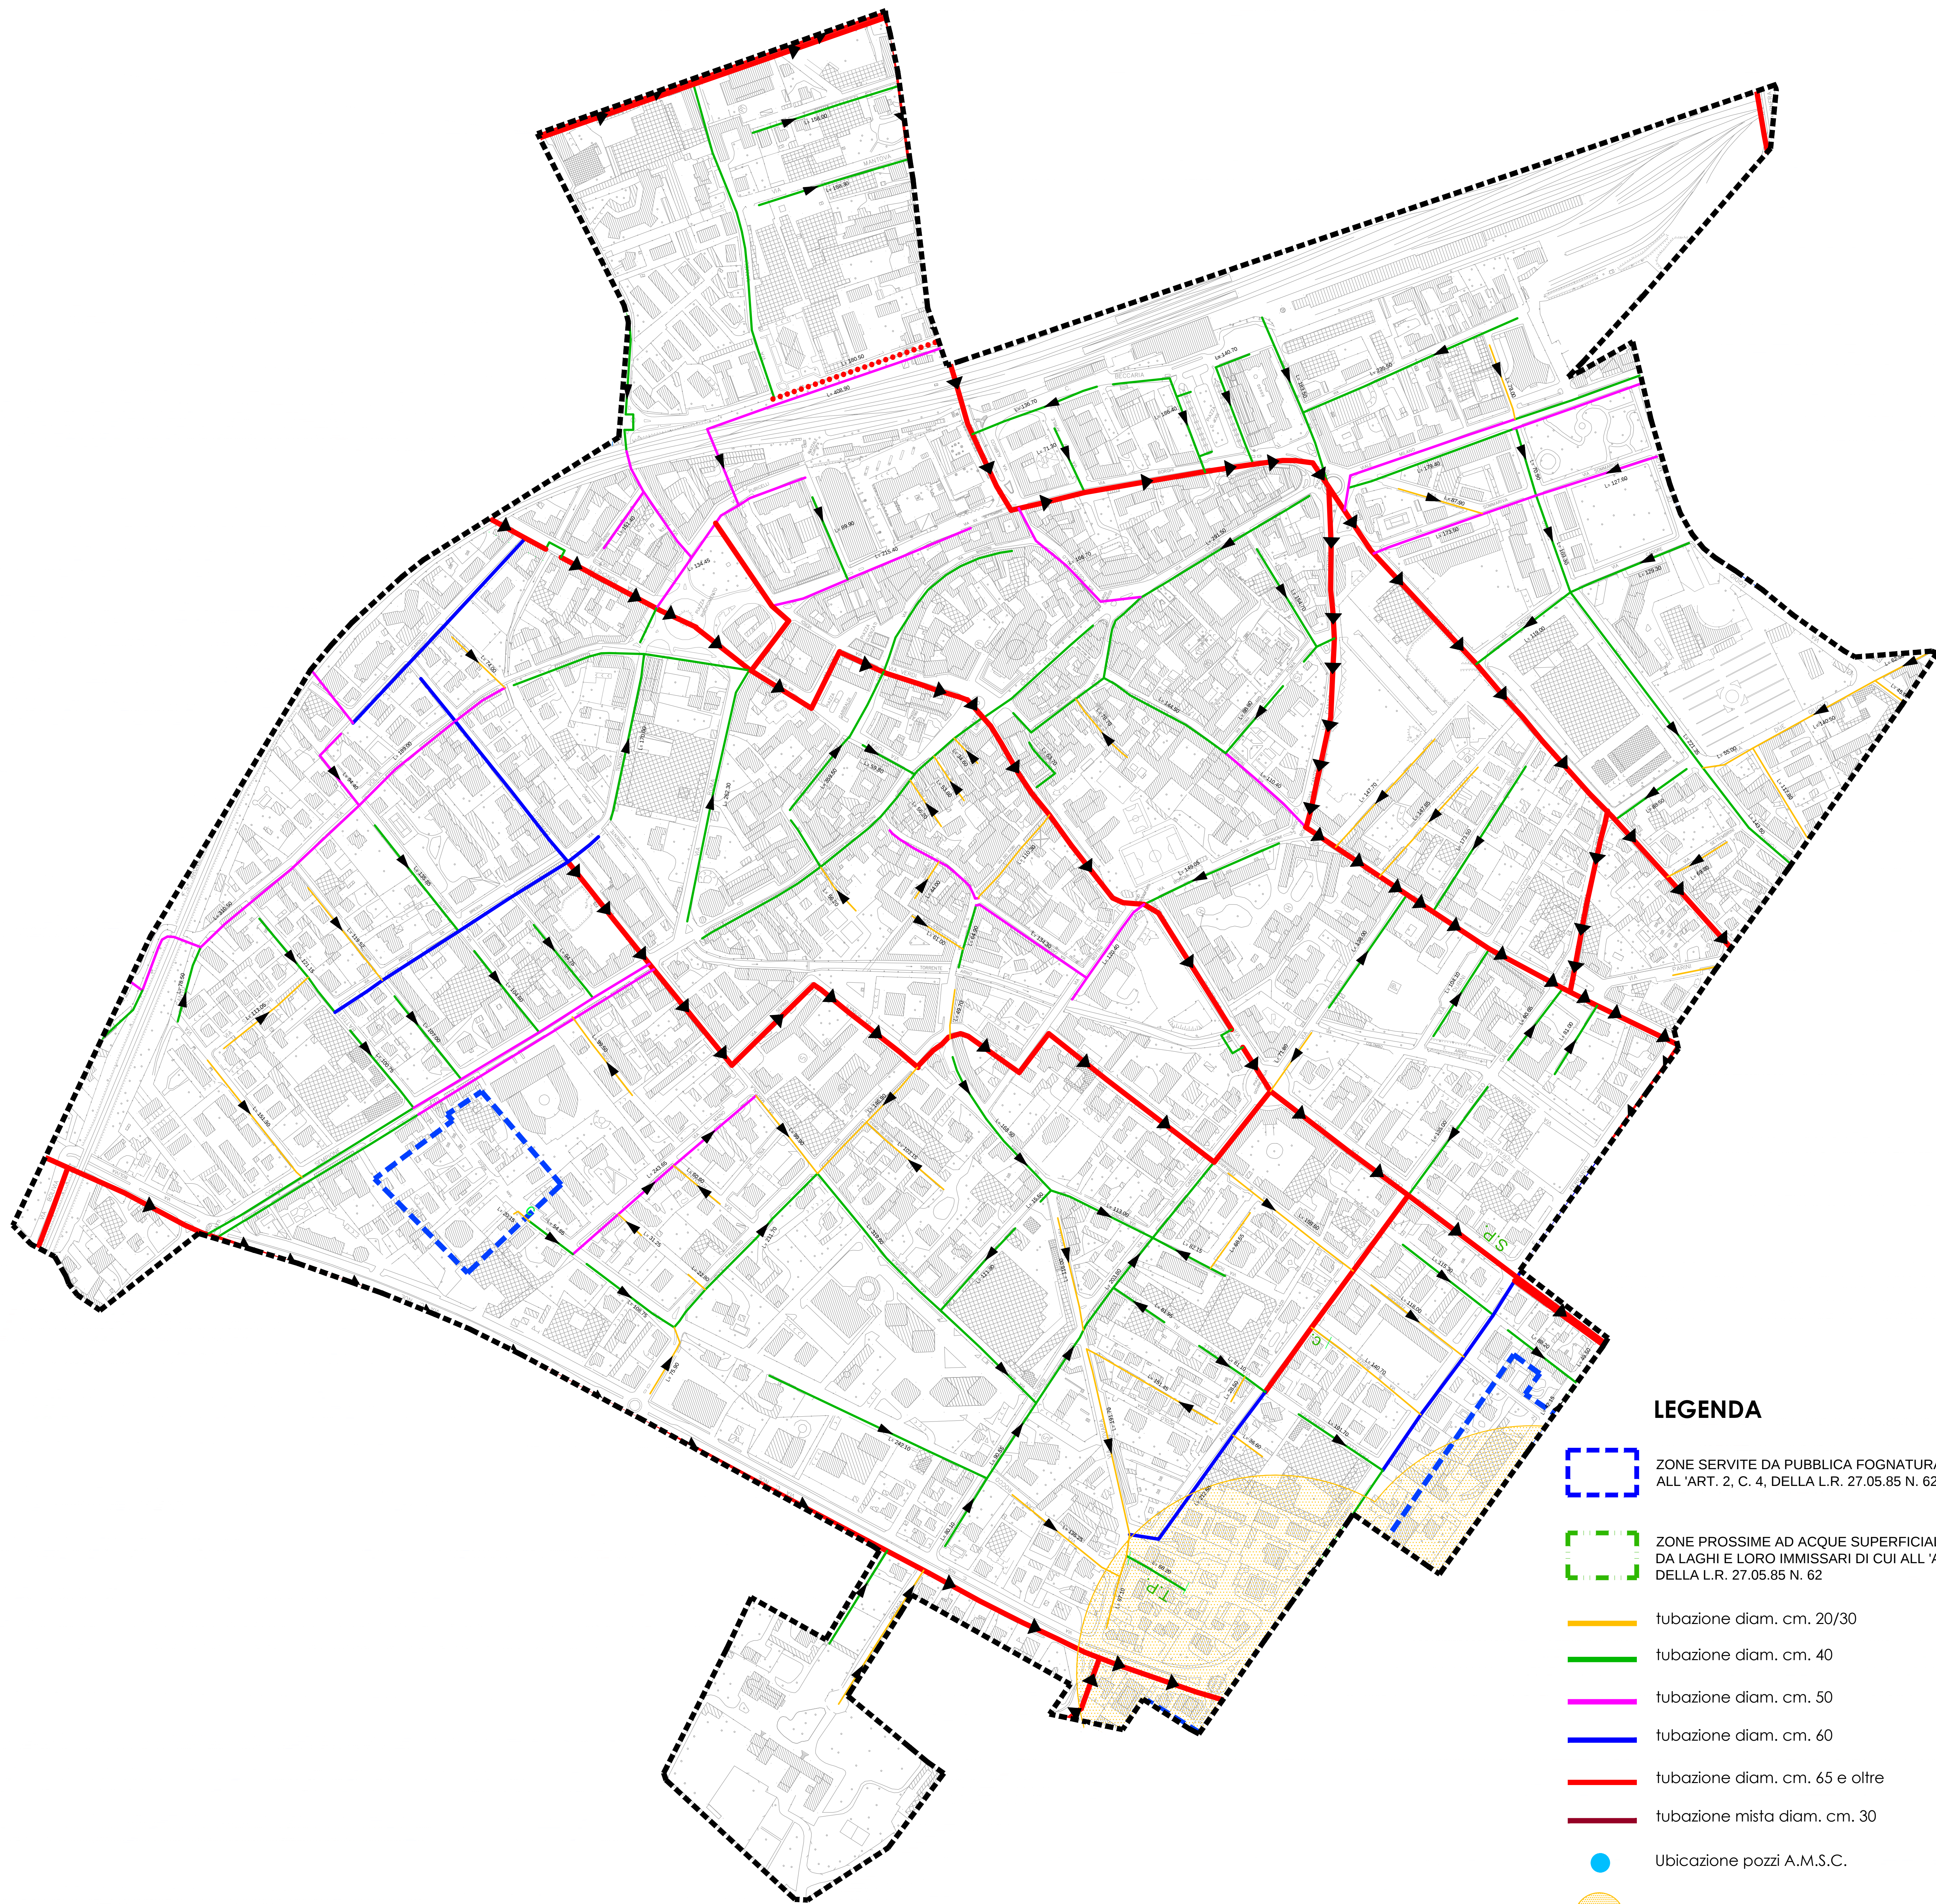

LEGENDA

- ZONE SERVITE DA PUBBLICA FOGNATURA DI CUI ALL'ART. 2, C. 4, DELLA L.R. 27.05.85 N. 62
- ZONE PROSSIME AD ACQUE SUPERFICIALI DIVERSE DA LAGHI E LORO IMMISSARI DI CUI ALL'ART. 3, C. 2, DELLA L.R. 27.05.85 N. 62
- tubazione diam. cm. 20/30
- tubazione diam. cm. 40
- tubazione diam. cm. 50
- tubazione diam. cm. 60
- tubazione diam. cm. 65 e oltre
- tubazione mista diam. cm. 30
- Ubicazione pozzi A.M.S.C.
- Area di rispetto dei pozzi potabili

LEGENDA

- A Punto di immissione sfioratori di troppo pieno
- B Punti di immissione di alcuni condotti nel torrente Arno
- I Impianto sedimentatore
- S.P. Sfioratore di troppo pieno
- S.S. Stazione di sollevamento
- T.P. Tratti privati
- C. Tratti convenzionati
- 1B Collettore di drenaggio acque meteoriche e subalveo torrente Arno
- 12A Sfioratore consortile - Arnate Ovest
- 13A Sfioratore consortile - Arnate Est
- 8A Sfioratore consortile
- 2 Pozzo BOSCHINA
- 3 Pozzo PREALPI (località Cateello)
- 4 Pozzo CURTATONE
- 5 Pozzo CARDOLETTI
- 6 Pozzo ALBERTO DA GIUSSANO
- 7.1 Pozzo RONCHI
- 7.2 Pozzo RONCHI
- 9 Pozzo ALBERONE
- 10.1 Pozzo OFFICINA A.M.S.C.
- 10.2 Pozzo OFFICINA A.M.S.C.
- 10.3 Pozzo OFFICINA A.M.S.C.
- 10.4 Pozzo OFFICINA A.M.S.C.
- 11 Pozzo CAMPACCIO (Via Perugia)
- 12 Pozzo MADONNA IN CAMPAGNA
- 15 Pozzo PIAZZA IV° NOVEMBRE
- 16 Pozzo ALEARDI
- 18 Pozzo BRONZETTI
- 20 Pozzo PRADISERA
- 21.1 Pozzo S. MARTINO
- 21.2 Pozzo S. MARTINO
- 22 Pozzo LAZZARETTO
- 23.2 Pozzo BELLORA Ex 10
- 24 Pozzo MORIGGIA (Comune di Casorate Sempione)
- 25 Pozzo AOSTA
- Pozzo P.I.P. SCIARE'

Comune di GALLARATE
Provincia di VARESE
Settore Lavori Pubblici - Ufficio Strade e Fognature

PUGSS - Piano Urbano Generale Servizi Sottosuolo
RIFERIMENTI NORMATIVI:
Direttiva 3/3199 "Ristorazione sistemazione nel sottosuolo degli impianti tecnologici" art. 3
L.R. Lombardia n. 24/2003 "Rif. IV "Disciplina dei servizi di interesse economico generale. Norme in materia di gestione dei rifiuti, di utilizzo del sottosuolo e di risorse idriche" art. 33
R.R. Lombardia n. 3/2005: "Criteri guida per la redazione del PUGSS comunale, in attuazione dell'art. 37 (c. 1, lettera a), della L.R. 12/17/03, n. 26 art. 33
L.R. Lombardia n. 12/2005: "Legge per il governo del territorio" art. 9: Il PUGSS è parte integrante del Piano dei Servizi nell'ambito dell'elaborazione del Piano di Governo del Territorio (PGT)
R.R. Lombardia n. 4/2015: "Criteri guida per la redazione dei piani urbani generali dei servizi nel sottosuolo (PUGSS) e criteri per la mappatura e la geo-referenziazione delle infrastrutture" ai sensi della L.R. del 12 dicembre 2003, n. 26, art. 37, comma 1, lett. a) e d), art. 38 e art. 55, comma 18)
I PROGETTISTI:
Arch. BORDIGNONI Adolfo _____
Geom. VERNOCCHI Alessandro _____
Geom. AGUIARI Umberto _____

Tavola 1 - Centro
Rete Sottoservizi: 1.h) - RETE FOGNATURA E POZZI ACQUA

Data: Marzo 2010
Scala: 1:2.000
Adozione: Deliberazione di C.C. n. _____ del _____
Approvazione: Deliberazione di C.C. n. _____ del _____
Pubblicazione: B.U.R.L. Supplemento Straordinario n. _____ del _____