


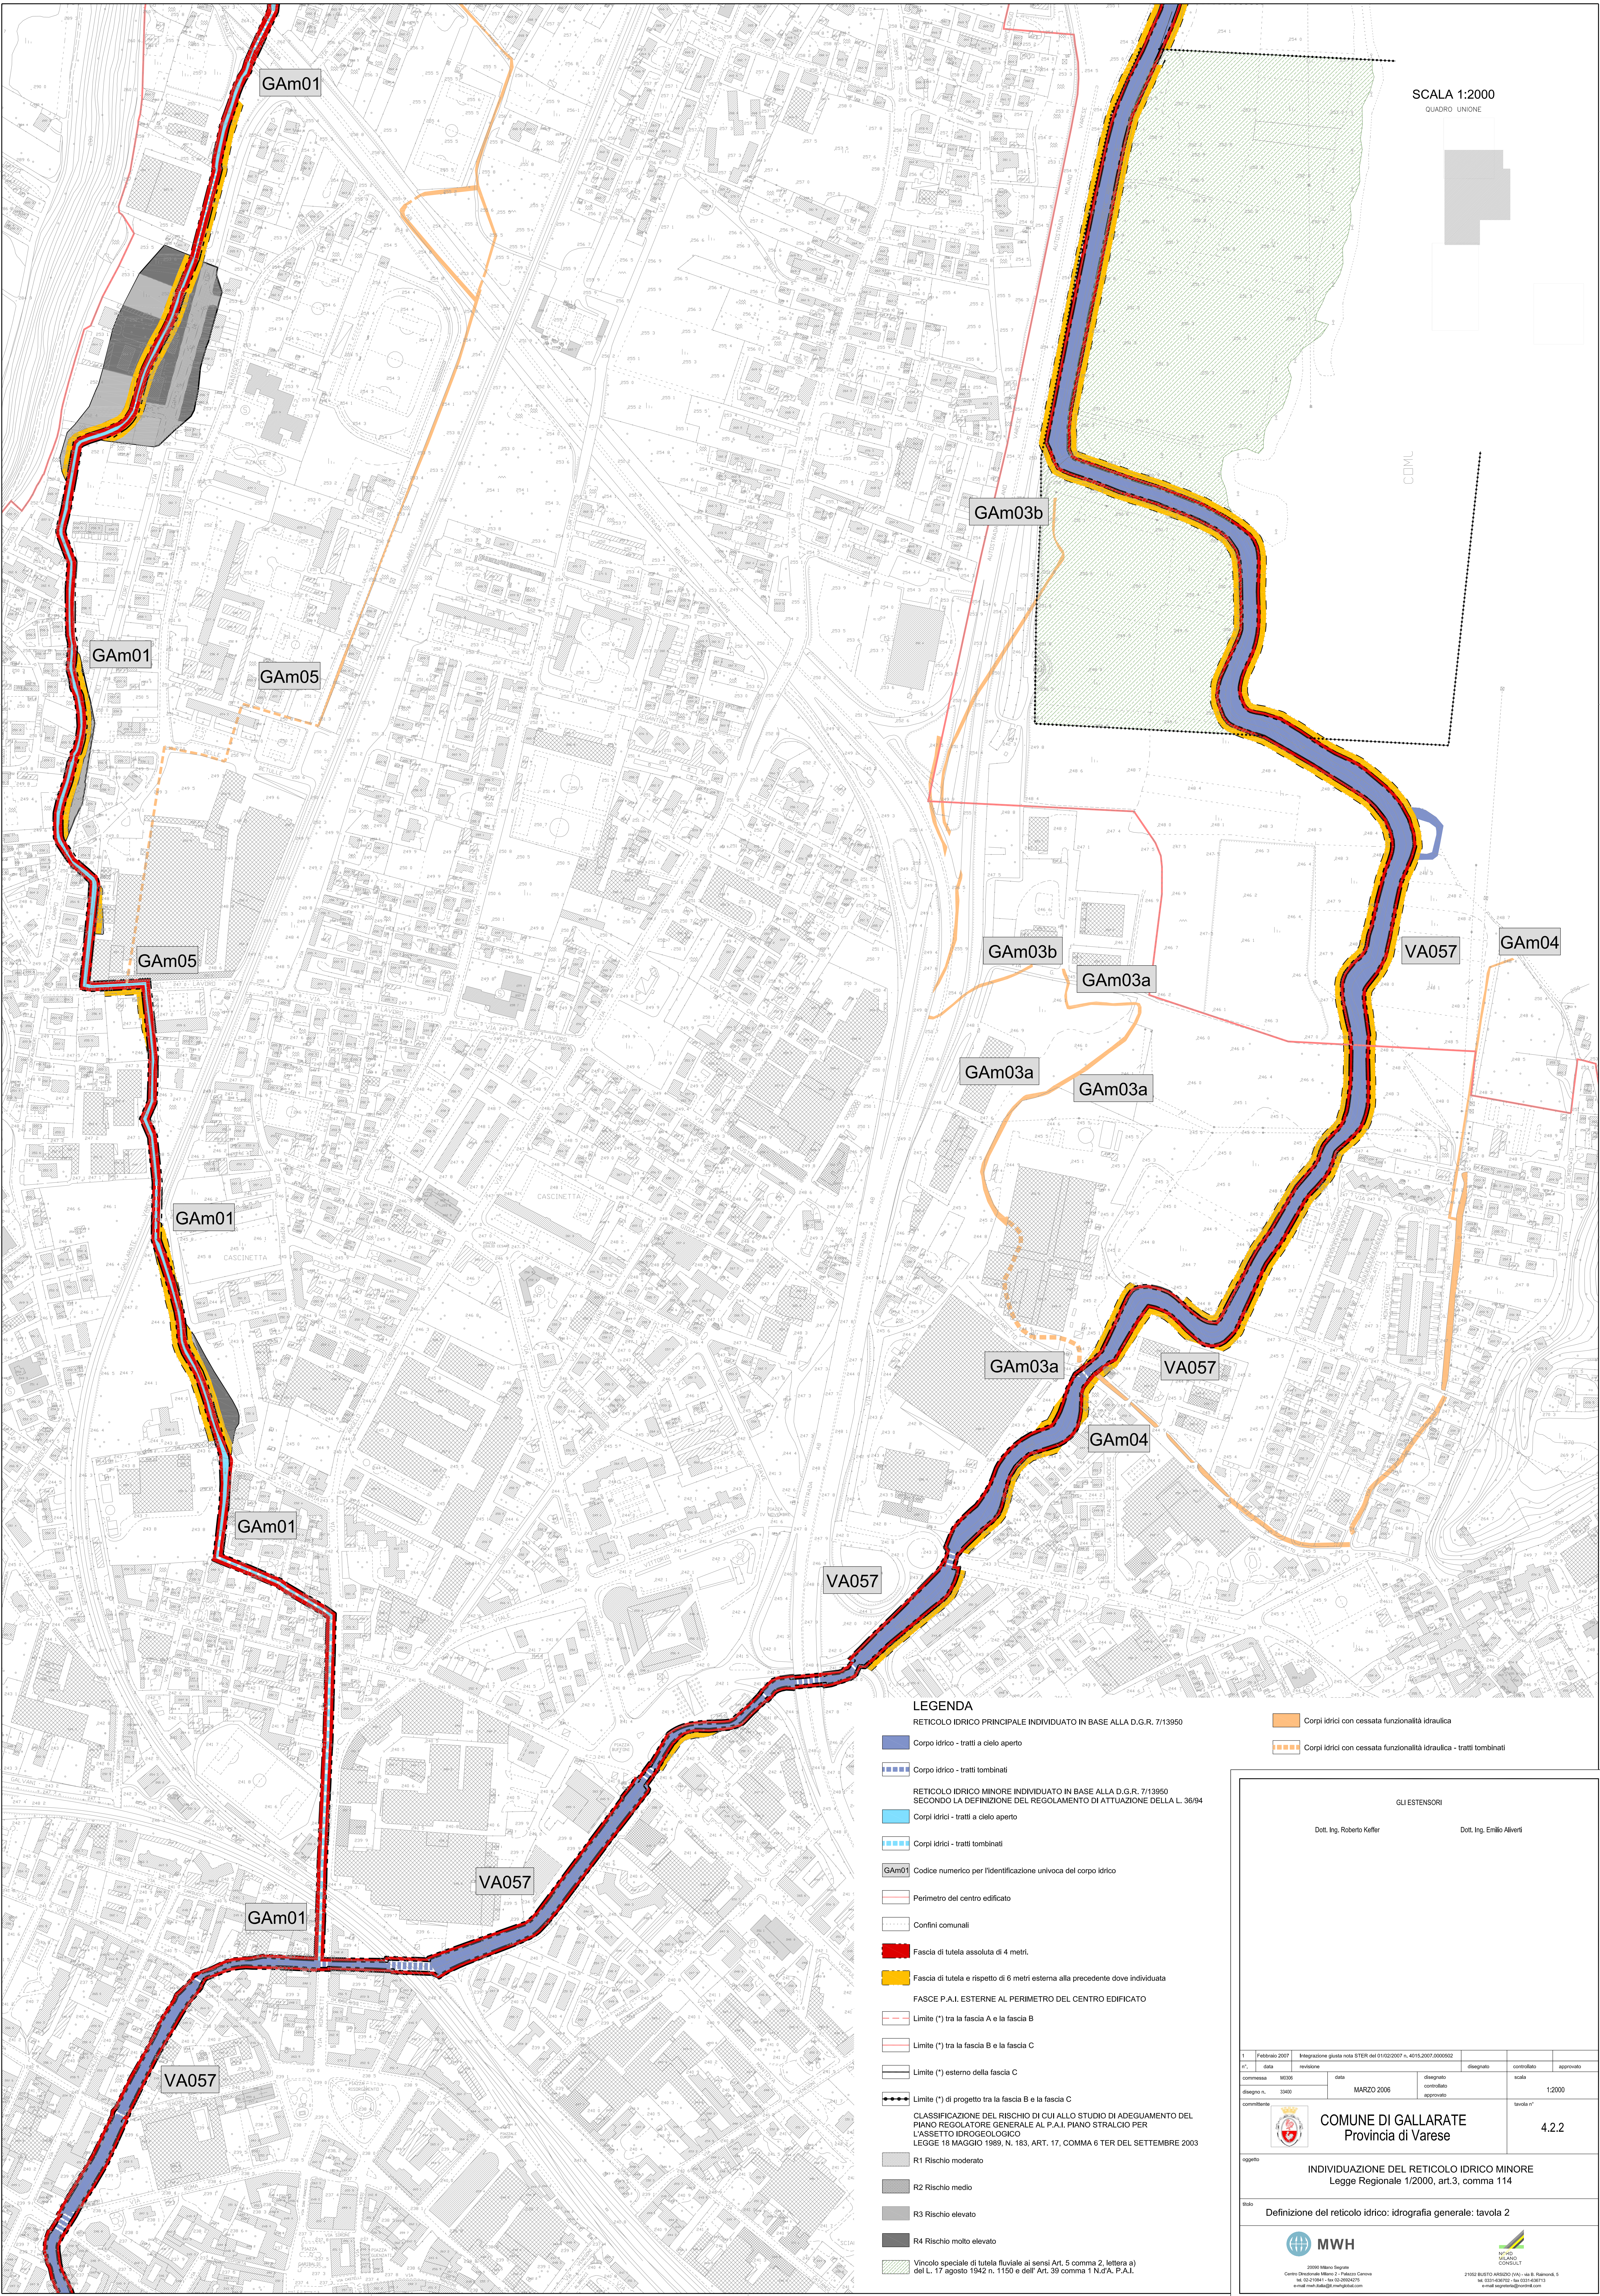

SCALA 1:2000
QUADRO UNIONE

CIVIL

LEGENDA

RETICOLO IDRICO PRINCIPALE INDIVIDUATO IN BASE ALLA D.G.R. 7/13950

Corpo idrico - tratti a cielo aperto

Corpo idrico - tratti tombati

RETICOLO IDRICO MINORE INDIVIDUATO IN BASE ALLA D.G.R. 7/13950
SECONDO LA DEFINIZIONE DEL REGOLAMENTO DI ATTUAZIONE DELLA L. 36/94

Corpi idrici - tratti a cielo aperto

Corpi idrici - tratti tombati

GAm01 Codice numerico per l'identificazione univoca del corpo idrico

Perimetro del centro edificato

Confini comunali

Fascia di tutela assoluta di 4 metri.

Fascia di tutela e rispetto di 6 metri esterna alla precedente dove individuata

FASCE P.A.I. ESTERNE AL PERIMETRO DEL CENTRO EDIFICATO

Limite (*) tra la fascia A e la fascia B

Limite (*) tra la fascia B e la fascia C

Limite (*) esterno della fascia C

Limite (*) di progetto tra la fascia B e la fascia C

CLASSIFICAZIONE DEL RISCHIO DI CUI ALLO STUDIO DI ADEGUAMENTO DEL
PIANO REGOLATORE GENERALE AL P.A.I. PIANO STRALCIO PER
L'ASSETTO IDROGEOLOGICO
LEGGE 19 MAGGIO 1969, N. 183, ART. 17, COMMA 6 TER DEL SETTEMBRE 2003

R1 Rischio moderato

R2 Rischio medio

R3 Rischio elevato

R4 Rischio molto elevato

Vincolo speciale di tutela fluviale ai sensi Art. 5 comma 2, lettera a)
del L. 17 agosto 1942 n. 1150 e dell'Art. 39 comma 1 N.d.A. P.A.I.

Corpi idrici con cessata funzionalità idraulica
Corpi idrici con cessata funzionalità idraulica - tratti tombati

GLI ESTENSORI

Dott. Ing. Roberto Keffer

Dott. Ing. Emilio Alberici

1	Feltrino 2007	Integrazione giunta nota DTER del 01/02/2007 n. 4015.2007.0000002	disegnato	controllato	approvato
n°	data	revisione	disegnato	controllato	approvato
comune	M336	data	disegnato	controllato	approvato
disegno n°	3340	MARZO 2006	disegnato	controllato	approvato
commento	COMUNE DI GALLARATE Provincia di Varese				Scala 1:2000
oggetto	INDIVIDUAZIONE DEL RETICOLO IDRICO MINORE Legge Regionale 1/2000, art.3, comma 114				
titolo	Definizione del reticolo idrico: idrografia generale: tavola 2				
MWH			MWH		
20091 Milano - Segrate Centro Direzionale Milano 2 - Palazzo Cernaia tel. 02-51041 - fax 02-26024755 e-mail: mwh@mwh.com			21052 BUSTO ARSIZIO (VA) - Via B. Garbino, 5 tel. 0334-267102 - fax 0334-267115 e-mail: ingegneri@mwh.com		