


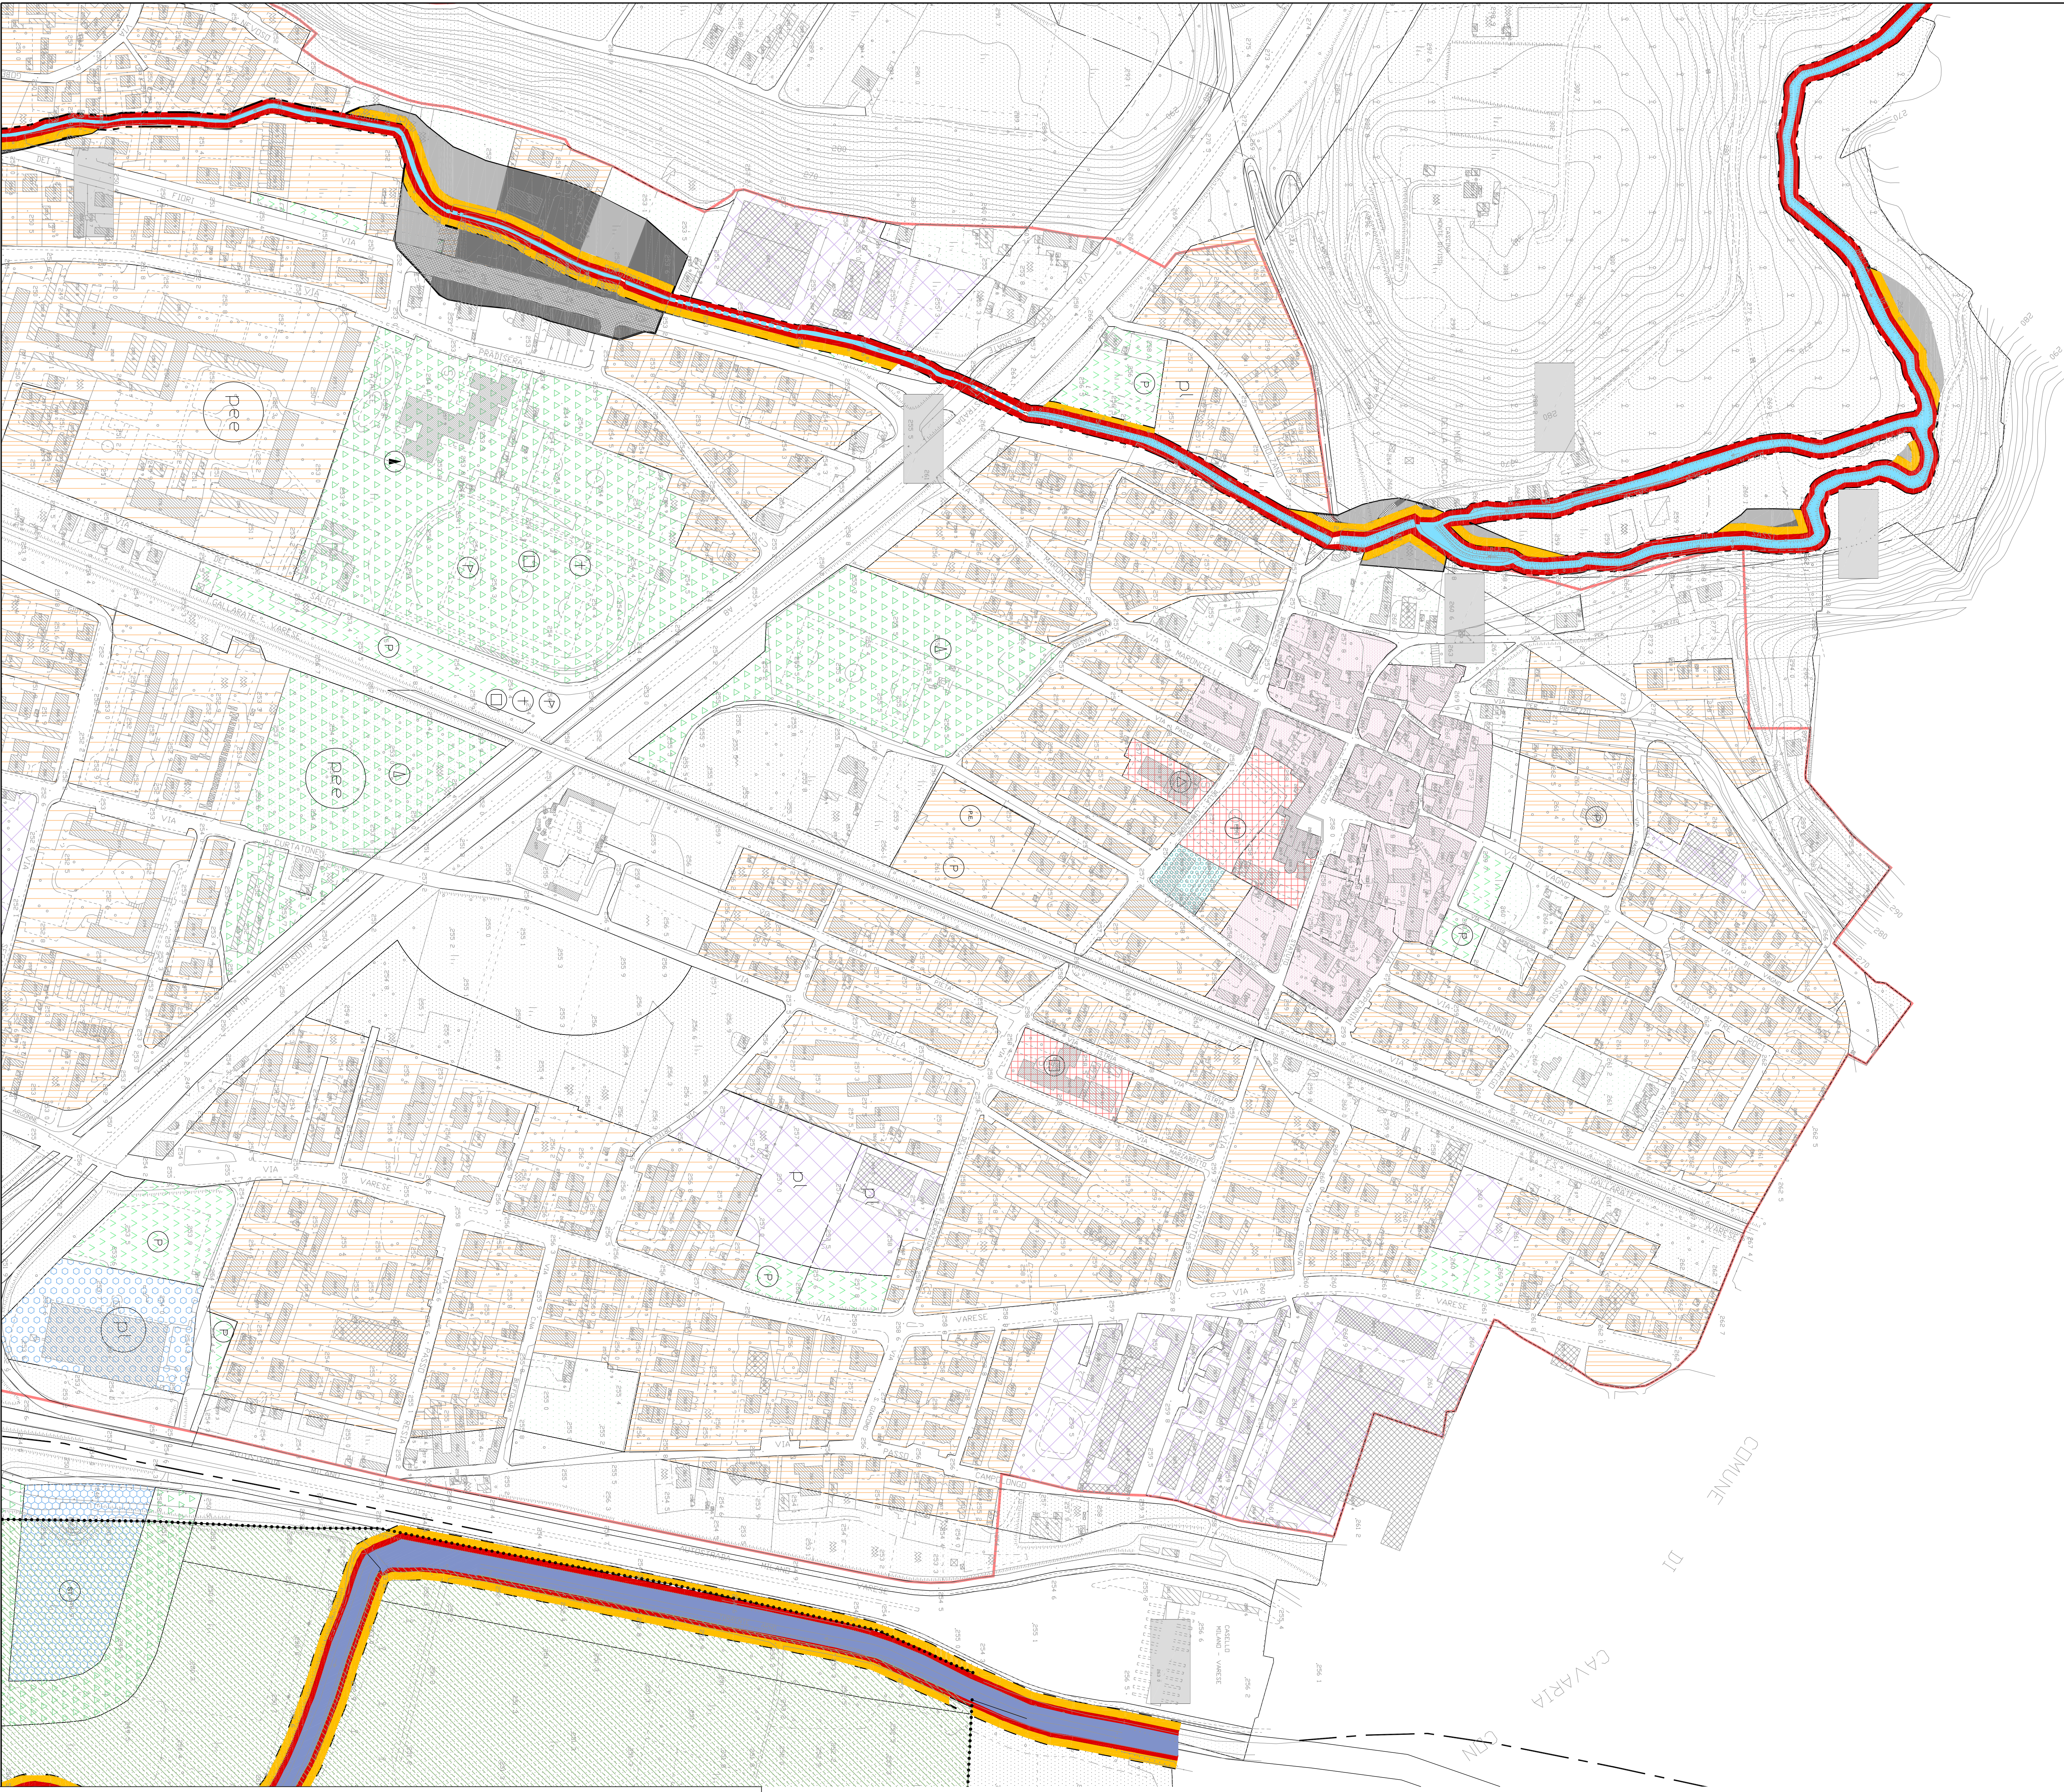

LEGENDA

RETI COLO IDRICO PRINCIPALE INDIVIDUATO IN BASE ALLA D.G.R. 7/13950

Corpo idrico - tratti a cielo aperto

Corpo idrico - tratti tombinati

RETICOLO IDRICO MINORE INDIVIDUATO IN BASE ALLA D.G.R. 7/139500


Corpi idrici - tratti combinati

Codice numerico per l'identificazione univoca del corpo idrico

Perimetro del centro edificato

Confini comunali

Fascia di tutela assoluta di 4 metri.

Fascia di tutela e rispetto di 6 metri esterna alla precedente dove individuata

FASCE P.A.I.

Limite(*) tra la fascia A e la fascia B

Limite(*) tra la fascia B e la fascia C

Limite(*) esterno della fascia C

Limite(*) di progetto tra la fascia B e la fascia C

PIANO REGOLATORE GENERALE AL P.A.I. PIANO STRALCIO PER CLASSIFICAZIONE DEL RISCHIO DI COLLAPO STADIO DI ADESSO

LEGG. 18 MAGGIO 1989, N. 183, ART. 17, COMMA 6 TER DEL SETTEMBRE 2003

R1 Rischio moderato

R2 Rischio medio

R3 Rischio elevato

R4 Rischio molto elevato

Vincolo speciale di tutela fluviale ai sensi Art. 5 comma 2, lettera a)

GLI ESTENSORI

(Dott. Ing. Roberto Keffer)

(Dott. Ing. Roberto Keffer)

COMUNE DI GALLARATE
Provincia di Varese

MUNE DI GALLARA

4.3.1

INDIVIDUAZIONE DEL RETICOLO IDRICO MINORE
Legge Regionale 1/2000, art.3, comma 114

Legge Regionale 1/2000, art.3, comma 114

Definizione del reticolo idrico: variante azzonamento: tavola 1



20090 Milano Segrate
Centro Direzionale Milano 2 - Palazzo Carro
tel. 02-210641 - fax 02-26924275
e-mail mah.italis@it.mahgdccl.com



21052 BUSTO ARSIZIO (VA) - via B. Ramponi, 5
tel. 0331-636702 - fax 0331-636713
e-mail segreteria@corital.com