


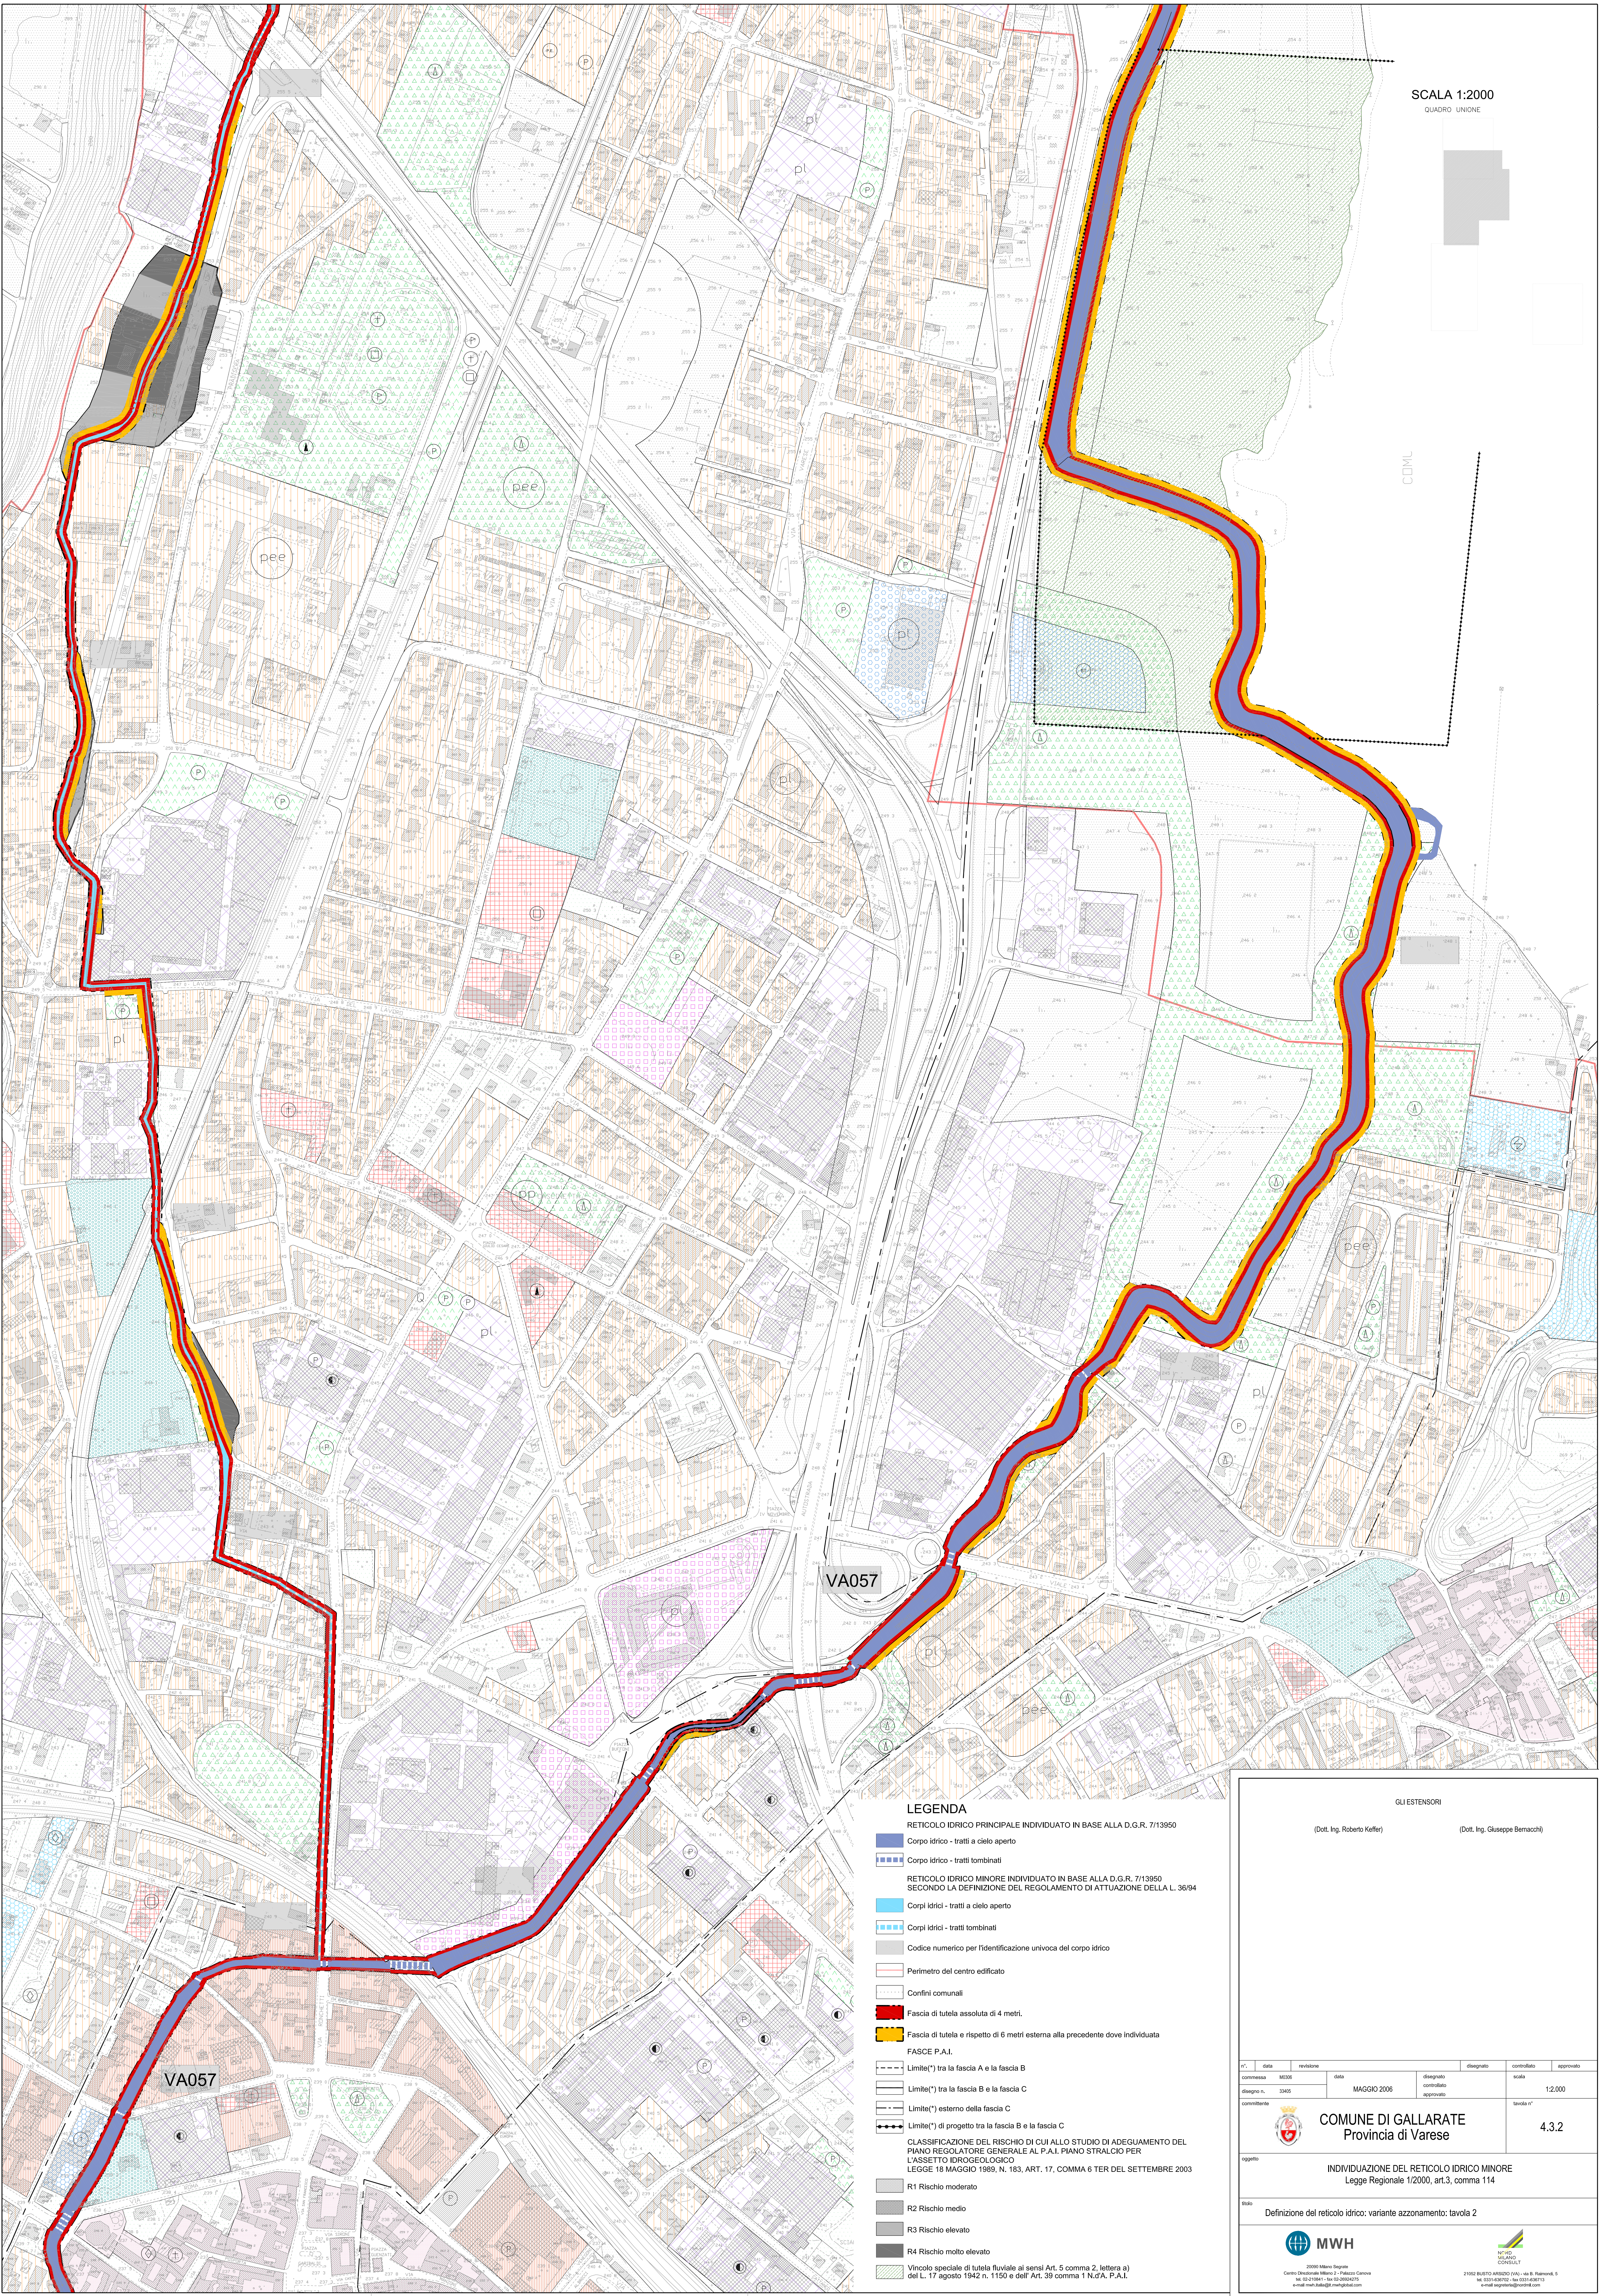

SCALA 1:2000
QUADRO UNIONE

COML

LEGENDA

RETICOLO IDRICO PRINCIPALE INDIVIDUATO IN BASE ALLA D.G.R. 71/13950

- Corpo idrico - tratti a cielo aperto
- Corpo idrico - tratti tombinati

RETICOLO IDRICO MINORE INDIVIDUATO IN BASE ALLA D.G.R. 71/13950
SECONDO LA DEFINIZIONE DEL REGOLAMENTO DI ATTUAZIONE DELLA L. 36/94

- Corpi idrici - tratti a cielo aperto
- Corpi idrici - tratti tombinati

Codice numerico per l'identificazione univoca del corpo idrico

- Perimetro del centro edificato
- Confini comunali

Fascia di tutela assoluta di 4 metri.

Fascia di tutela e rispetto di 6 metri esterna alla precedente dove individuata

FASCE P.A.I.

- Limite(*) tra la fascia A e la fascia B
- Limite(*) tra la fascia B e la fascia C
- Limite(*) esterno della fascia C
- Limite(*) di progetto tra la fascia B e la fascia C

CLASSIFICAZIONE DEL RISCHIO DI CUI ALLO STUDIO DI ADEGUAMENTO DEL
PIANO REGOLATORE GENERALE AL P.A.I. PIANO STRALCIO PER
L'ASSETTO IDROLOGICO
LEGGE 18 MAGGIO 1989, N. 183, ART. 17, COMMA 6 TER DEL SETTEMBRE 2003

- R1 Rischio moderato
- R2 Rischio medio
- R3 Rischio elevato
- R4 Rischio molto elevato

Vincolo speciale di tutela fluviale ai sensi Art. 5 comma 2, lettera a) del L. 17 agosto 1942 n. 1150 e dell' Art. 39 comma 1 N.d.A. P.A.I.

GLI ESTENSORI

(Dott. Ing. Roberto Keffler)

(Dott. Ing. Giuseppe Bernaschi)



COMUNE DI GALLARATE
Provincia di Varese

4.3.2

oggetto
INDIVIDUAZIONE DEL RETICOLO IDRICO MINORE
Legge Regionale 1/2000, art.3, comma 114

Redatto
Definizione del reticolo idrico: variante azionamento: tavola 2



20000 Milano Segrate
Centro Direzionale Milano 2 - Palazzo Carcano
Tel. 02/76141 - Fax 02/7604771
e-mail: mwh@mwhgroup.com



21102 BUSTO ARSIZIO (VA) - via S. Romano, 5
Tel. 0331/881811 - Fax 0331/881811
e-mail: wagner@nptc.it