



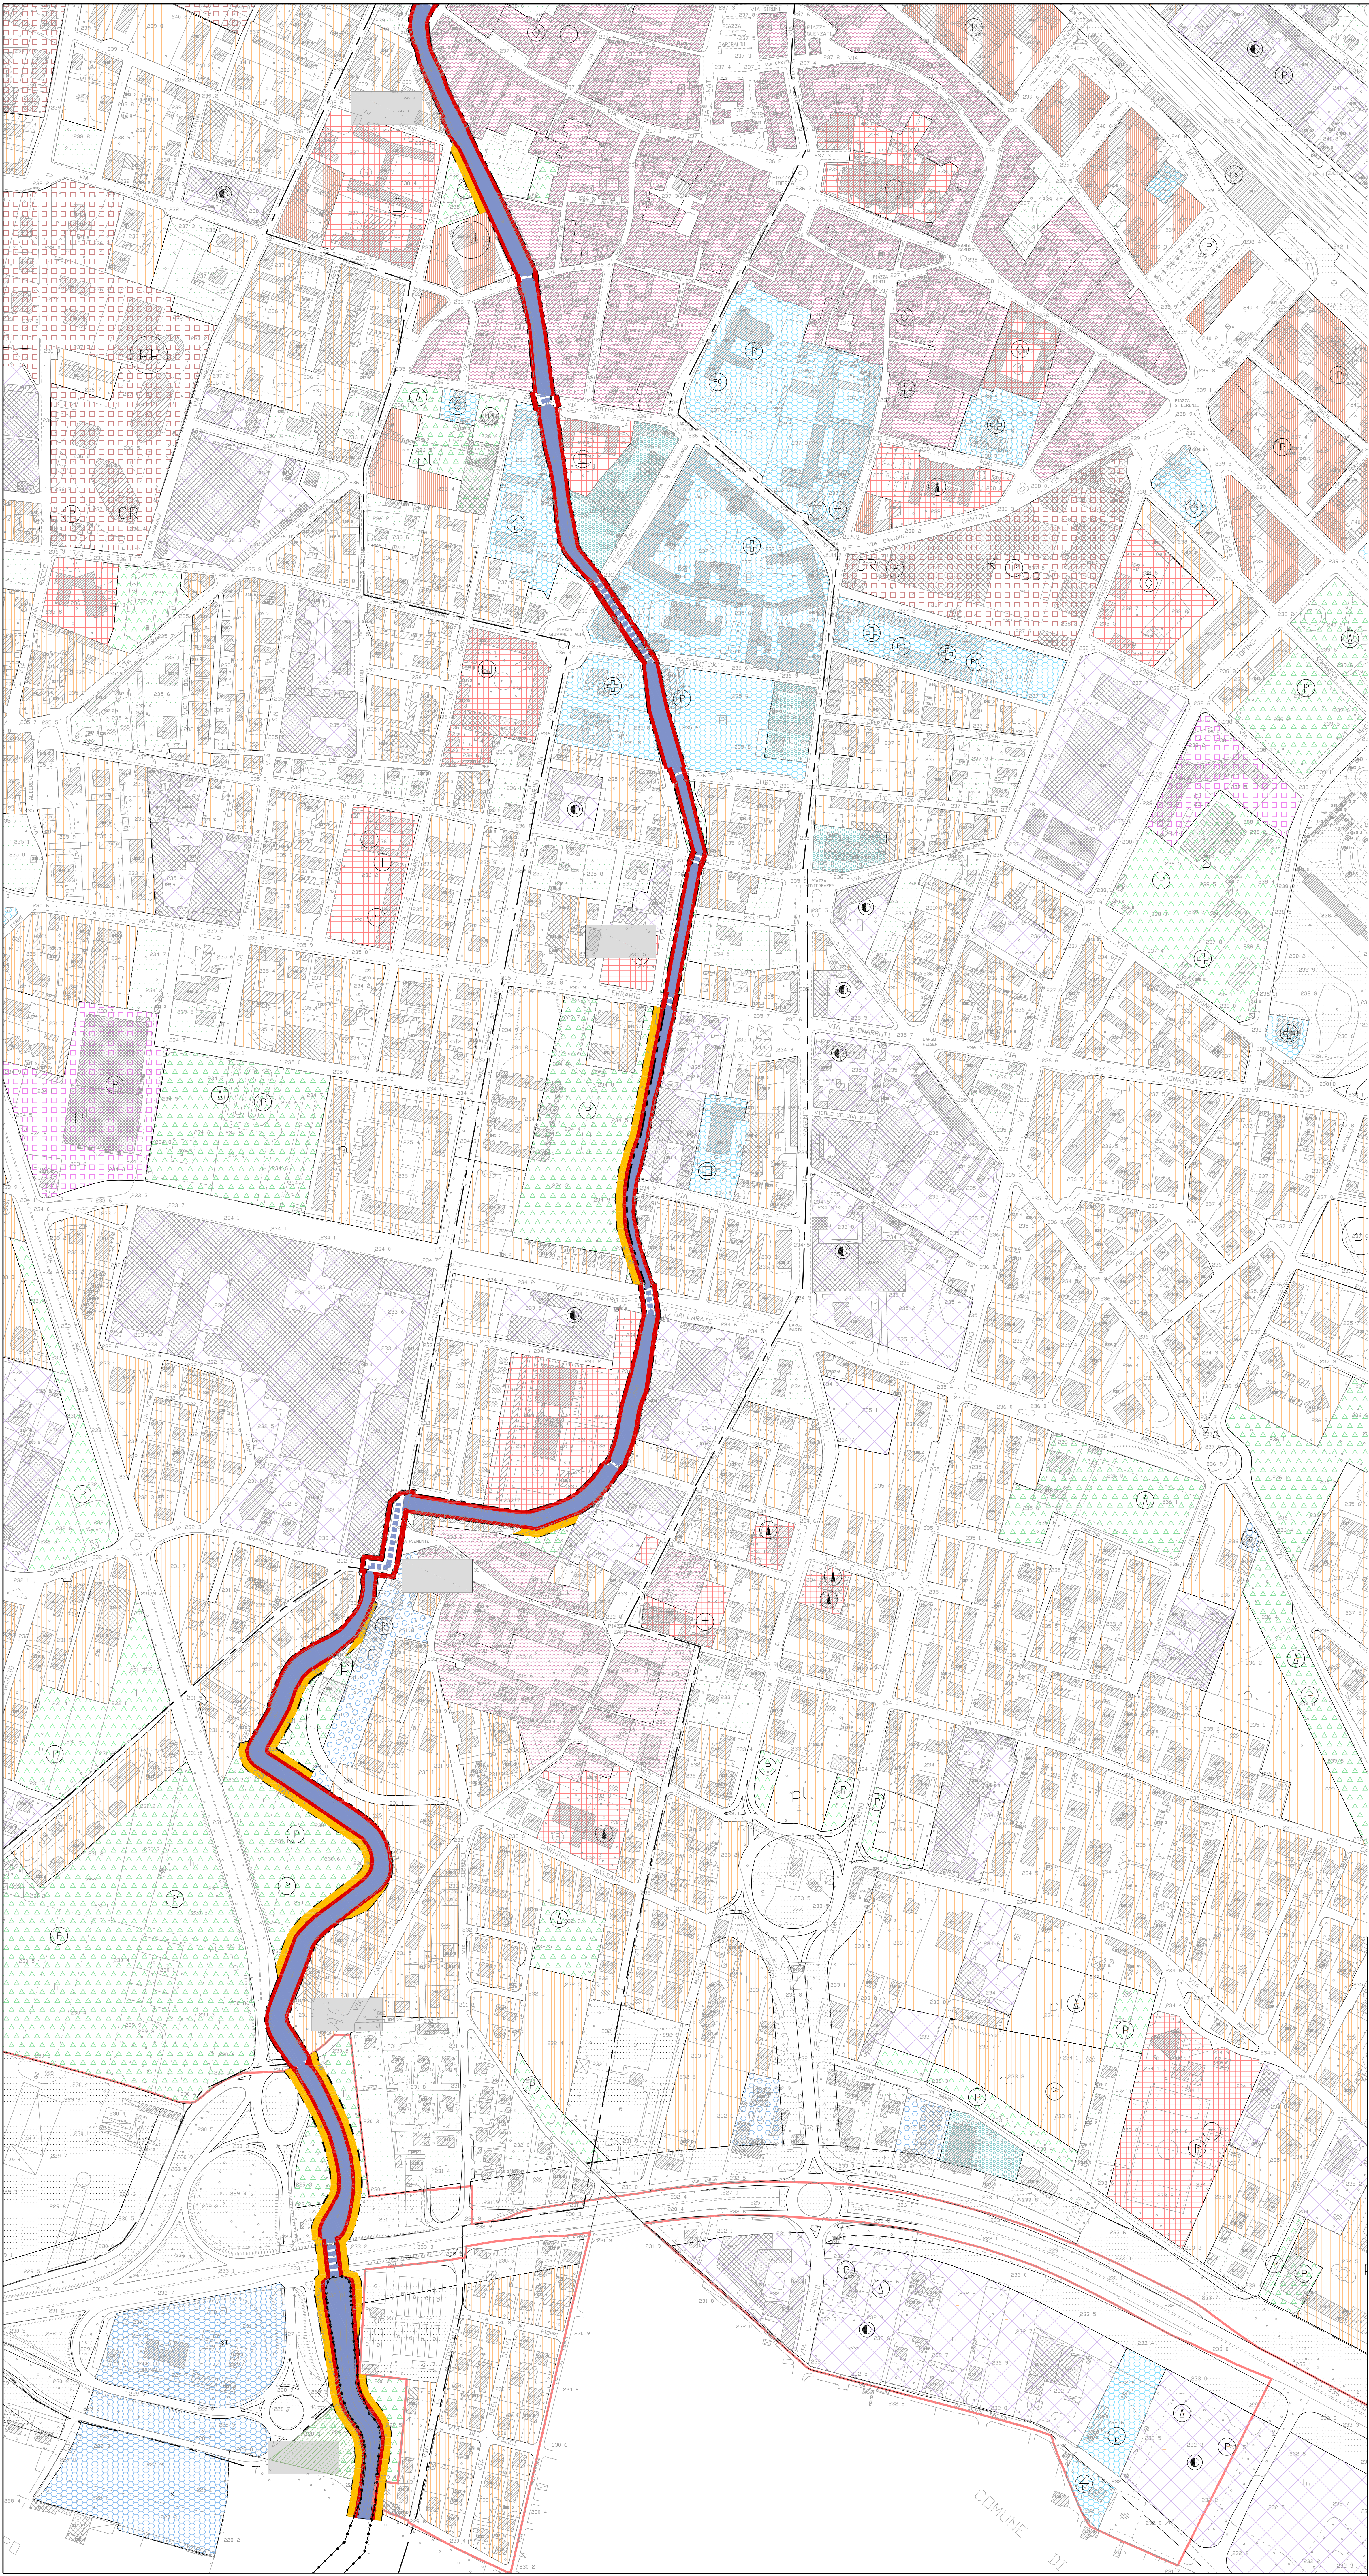

SCALA 1:2000
QUADRO UNIONE

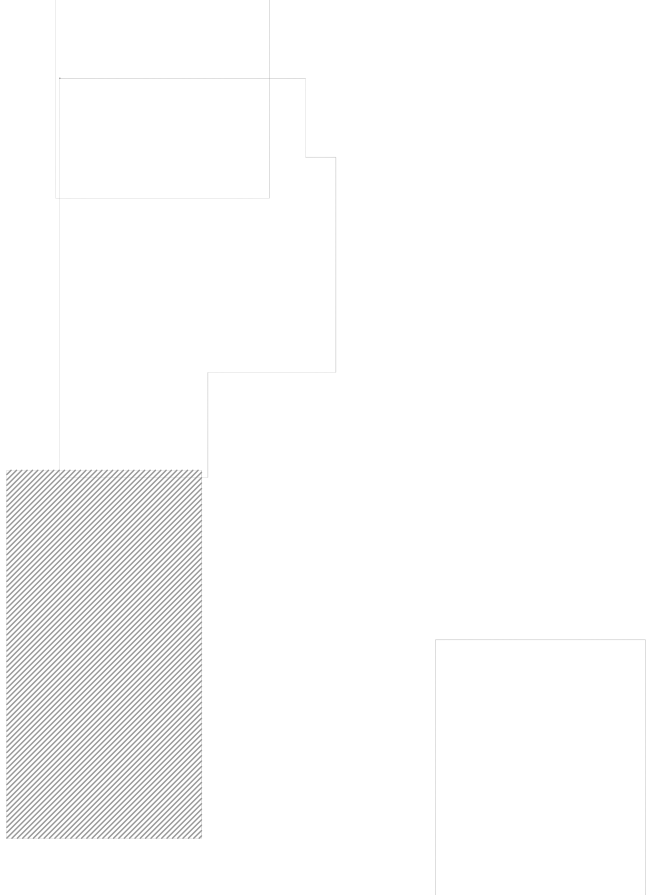


LEGENDA

- RETICOLO IDRICO PRINCIPALE INDIVIDUATO IN BASE ALLA D.G.R. 7/13950
- Corpo idrico - tratti a cielo aperto
 - Corpo idrico - tratti tombinati
- RETICOLO IDRICO MINORE INDIVIDUATO IN BASE ALLA D.G.R. 7/13950
SECONDO LA DEFINIZIONE DEL REGOLAMENTO DI ATTUAZIONE DELLA L. 36/94
- Corpi idrici - tratti a cielo aperto
 - Corpi idrici - tratti tombinati
 - Codice numerico per l'identificazione univoca del corpo idrico
 - Perimetro del centro edificato
 - Confini comunali
 - Fascia di tutela assoluta di 4 metri.
 - Fascia di tutela e rispetto di 6 metri esterna alla precedente dove individuata
- FASCE P.A.I.
- Limite(*) tra la fascia A e la fascia B
 - Limite(*) tra la fascia B e la fascia C
 - Limite(*) esterno della fascia C
 - Limite(*) di progetto tra la fascia B e la fascia C
- CLASSIFICAZIONE DEL RISCHIO DI CUI ALLO STUDIO DI ADEGUAMENTO DEL PIANO REGOLATORE GENERALE AL P.A.I. PIANO STRALCIO PER L'ASSETTO IDROGEOLOGICO
LEGGE 18 MAGGIO 1989, N. 183, ART. 17, COMMA 6 TER DEL SETTEMBRE 2003
- R1 Rischio moderato
 - R2 Rischio medio
 - R3 Rischio elevato
 - R4 Rischio molto elevato
 - Vincolo speciale di tutela fluviale ai sensi Art. 5 comma 2, lettera a) del L. 17 agosto 1942 n. 1150 e dell' Art. 39 comma 1 N.d.A. P.A.I.

GLI ESTENSORI

(Dott. Ing. Roberto Kaffer)

(Dott. Ing. Giuseppe Bernacchi)

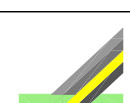rt.	data	revisione	disegnato		completato	approvato
commissa	M305		data	disegnato completato approvato	scalo	12.000
disegno n.	3544	MAGGIO 2006				
correttore		COMUNE DI GALLARATE Provincia di Varese				4.3.3
INDIVIDUAZIONE DEL RETICOLO IDRICO MINORE Legge Regionale 1/2000, art.3, comma 114						
titolo	Definizione del reticolo idrico: variante azionamento: tavola 3					
 20090 Milano Superio Centro Direzionale Milano 2 - Palazzo Cernaia tel. 02-475841 - fax 02-5824275 www.mwh.it			 27100 Gallarate 27100 Gallarate tel. 0331-430102 - fax 0331-430113 www.gallarate.com			