



PIANO INTERRATO -2

CONFINE DI PROPRIETA'

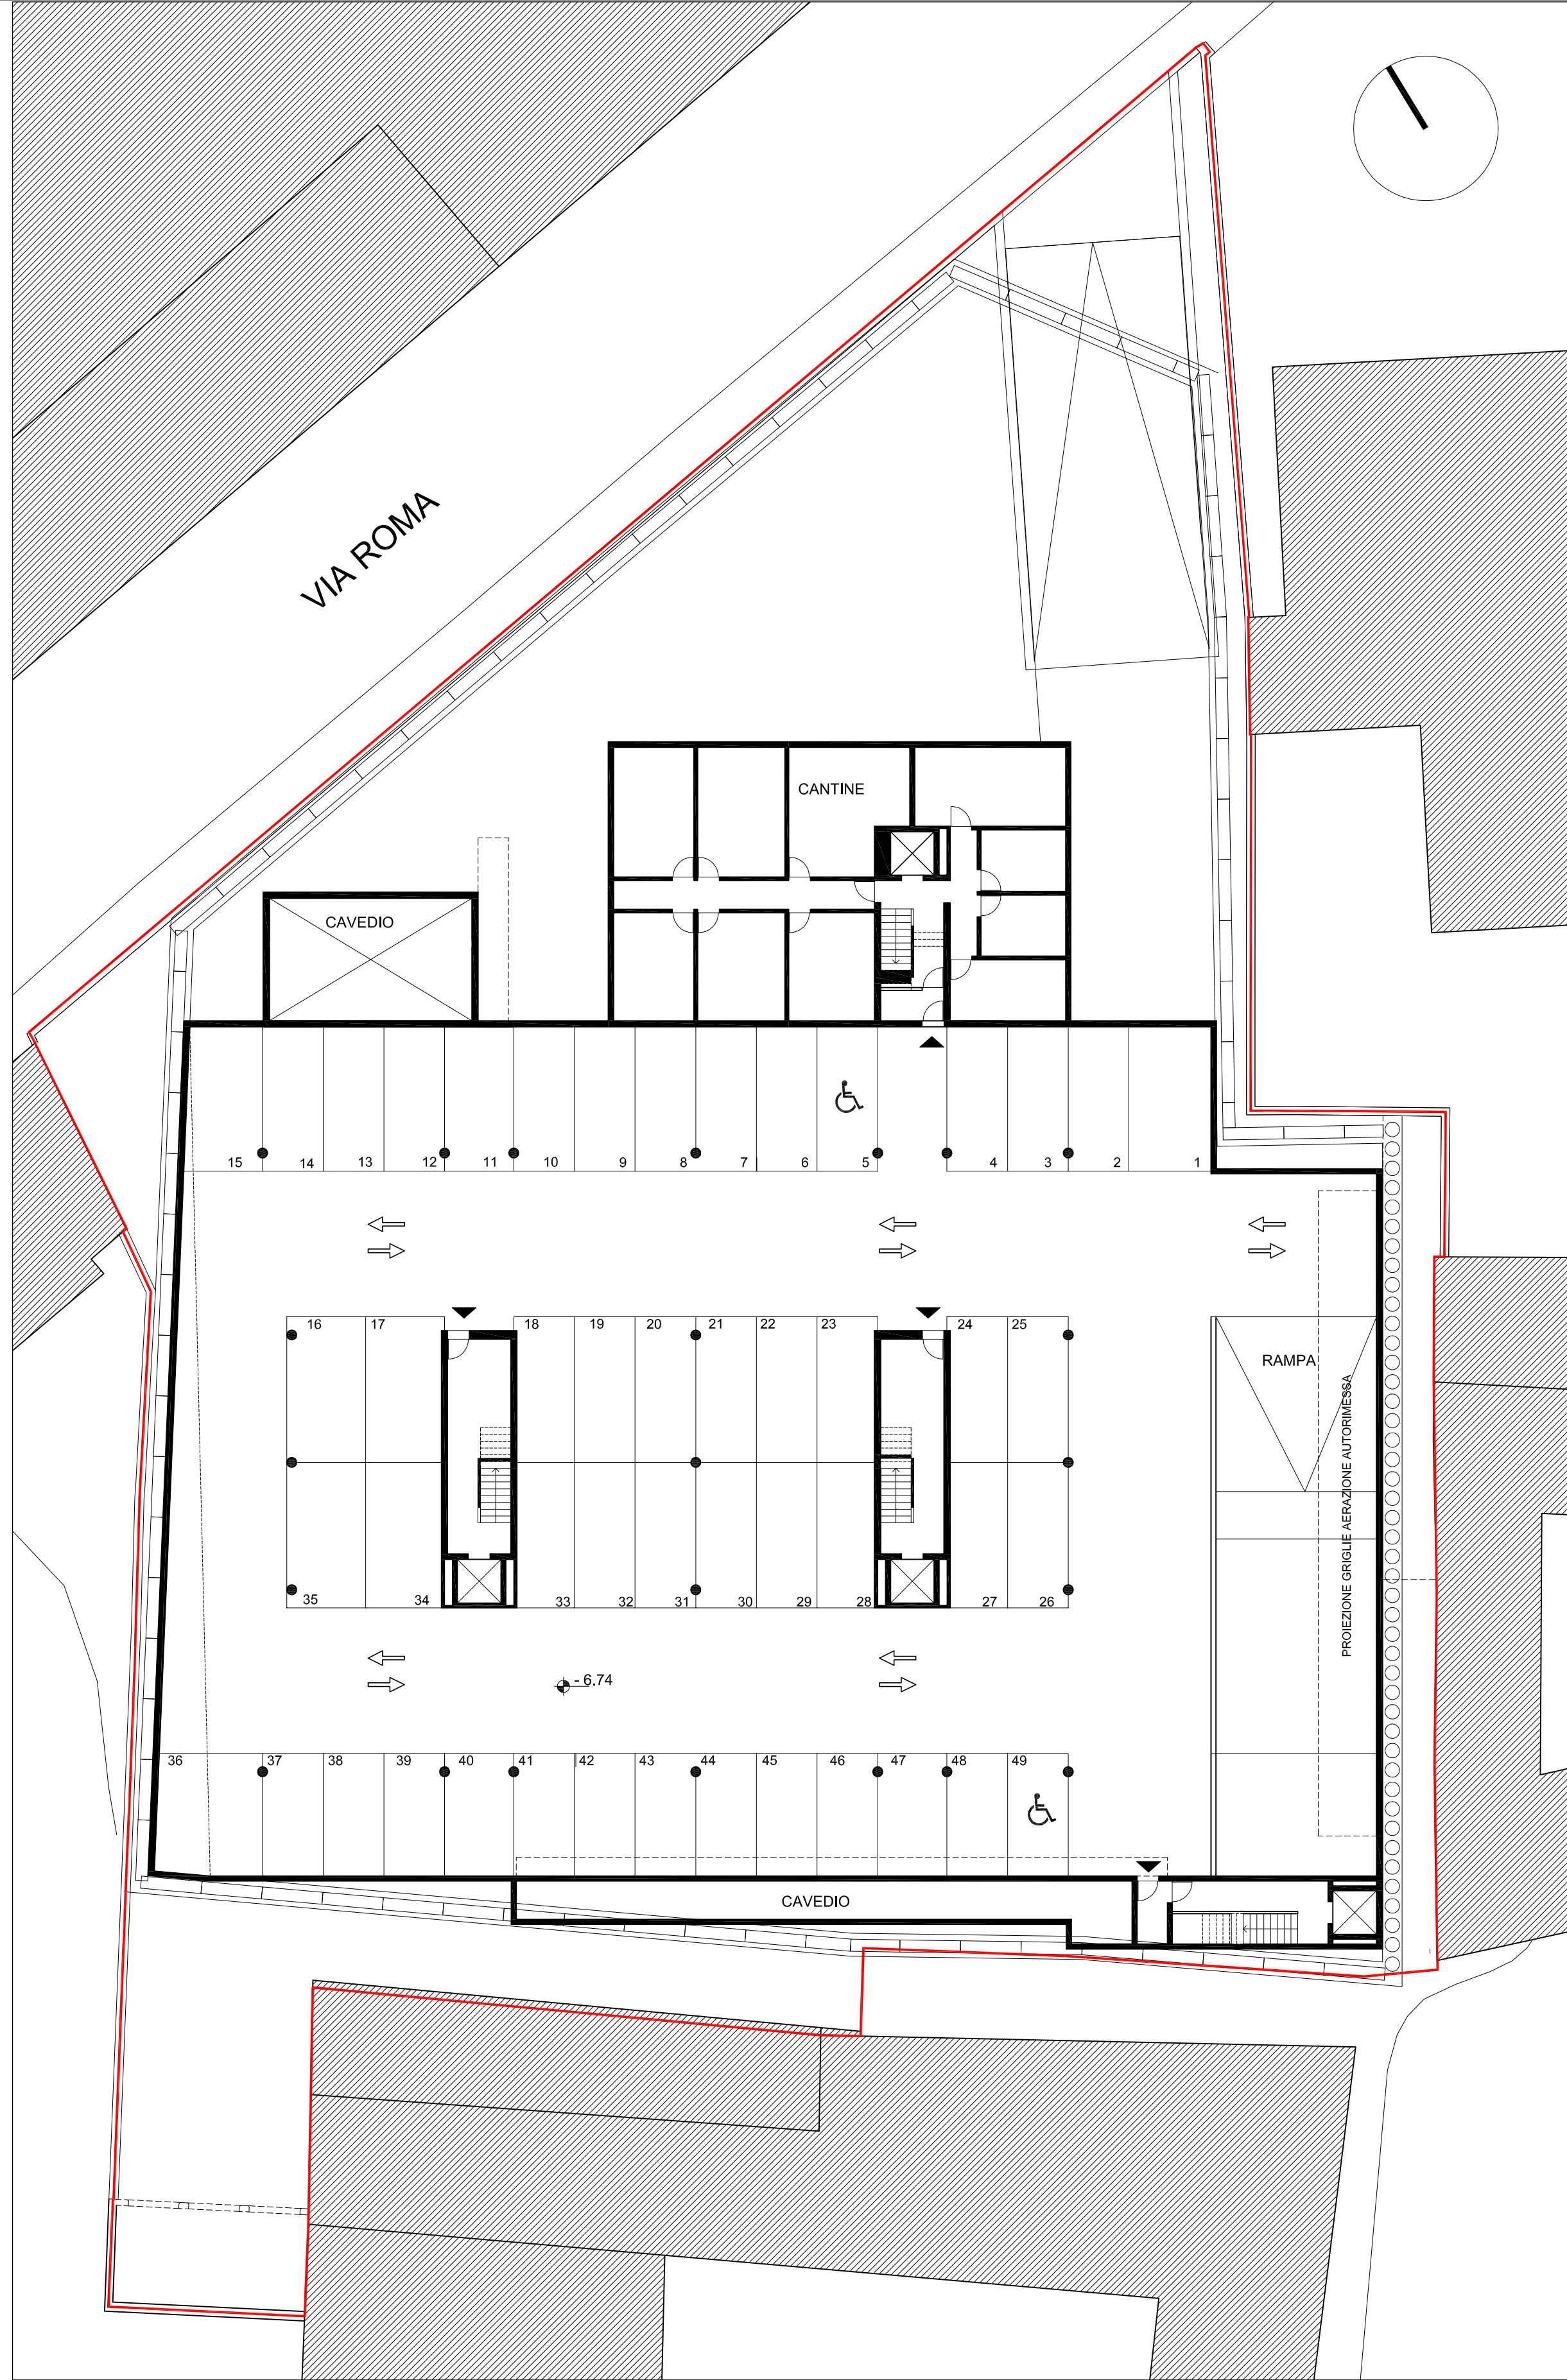


PIANO INTERRATO -1

CONFINE DI PROPRIETA'

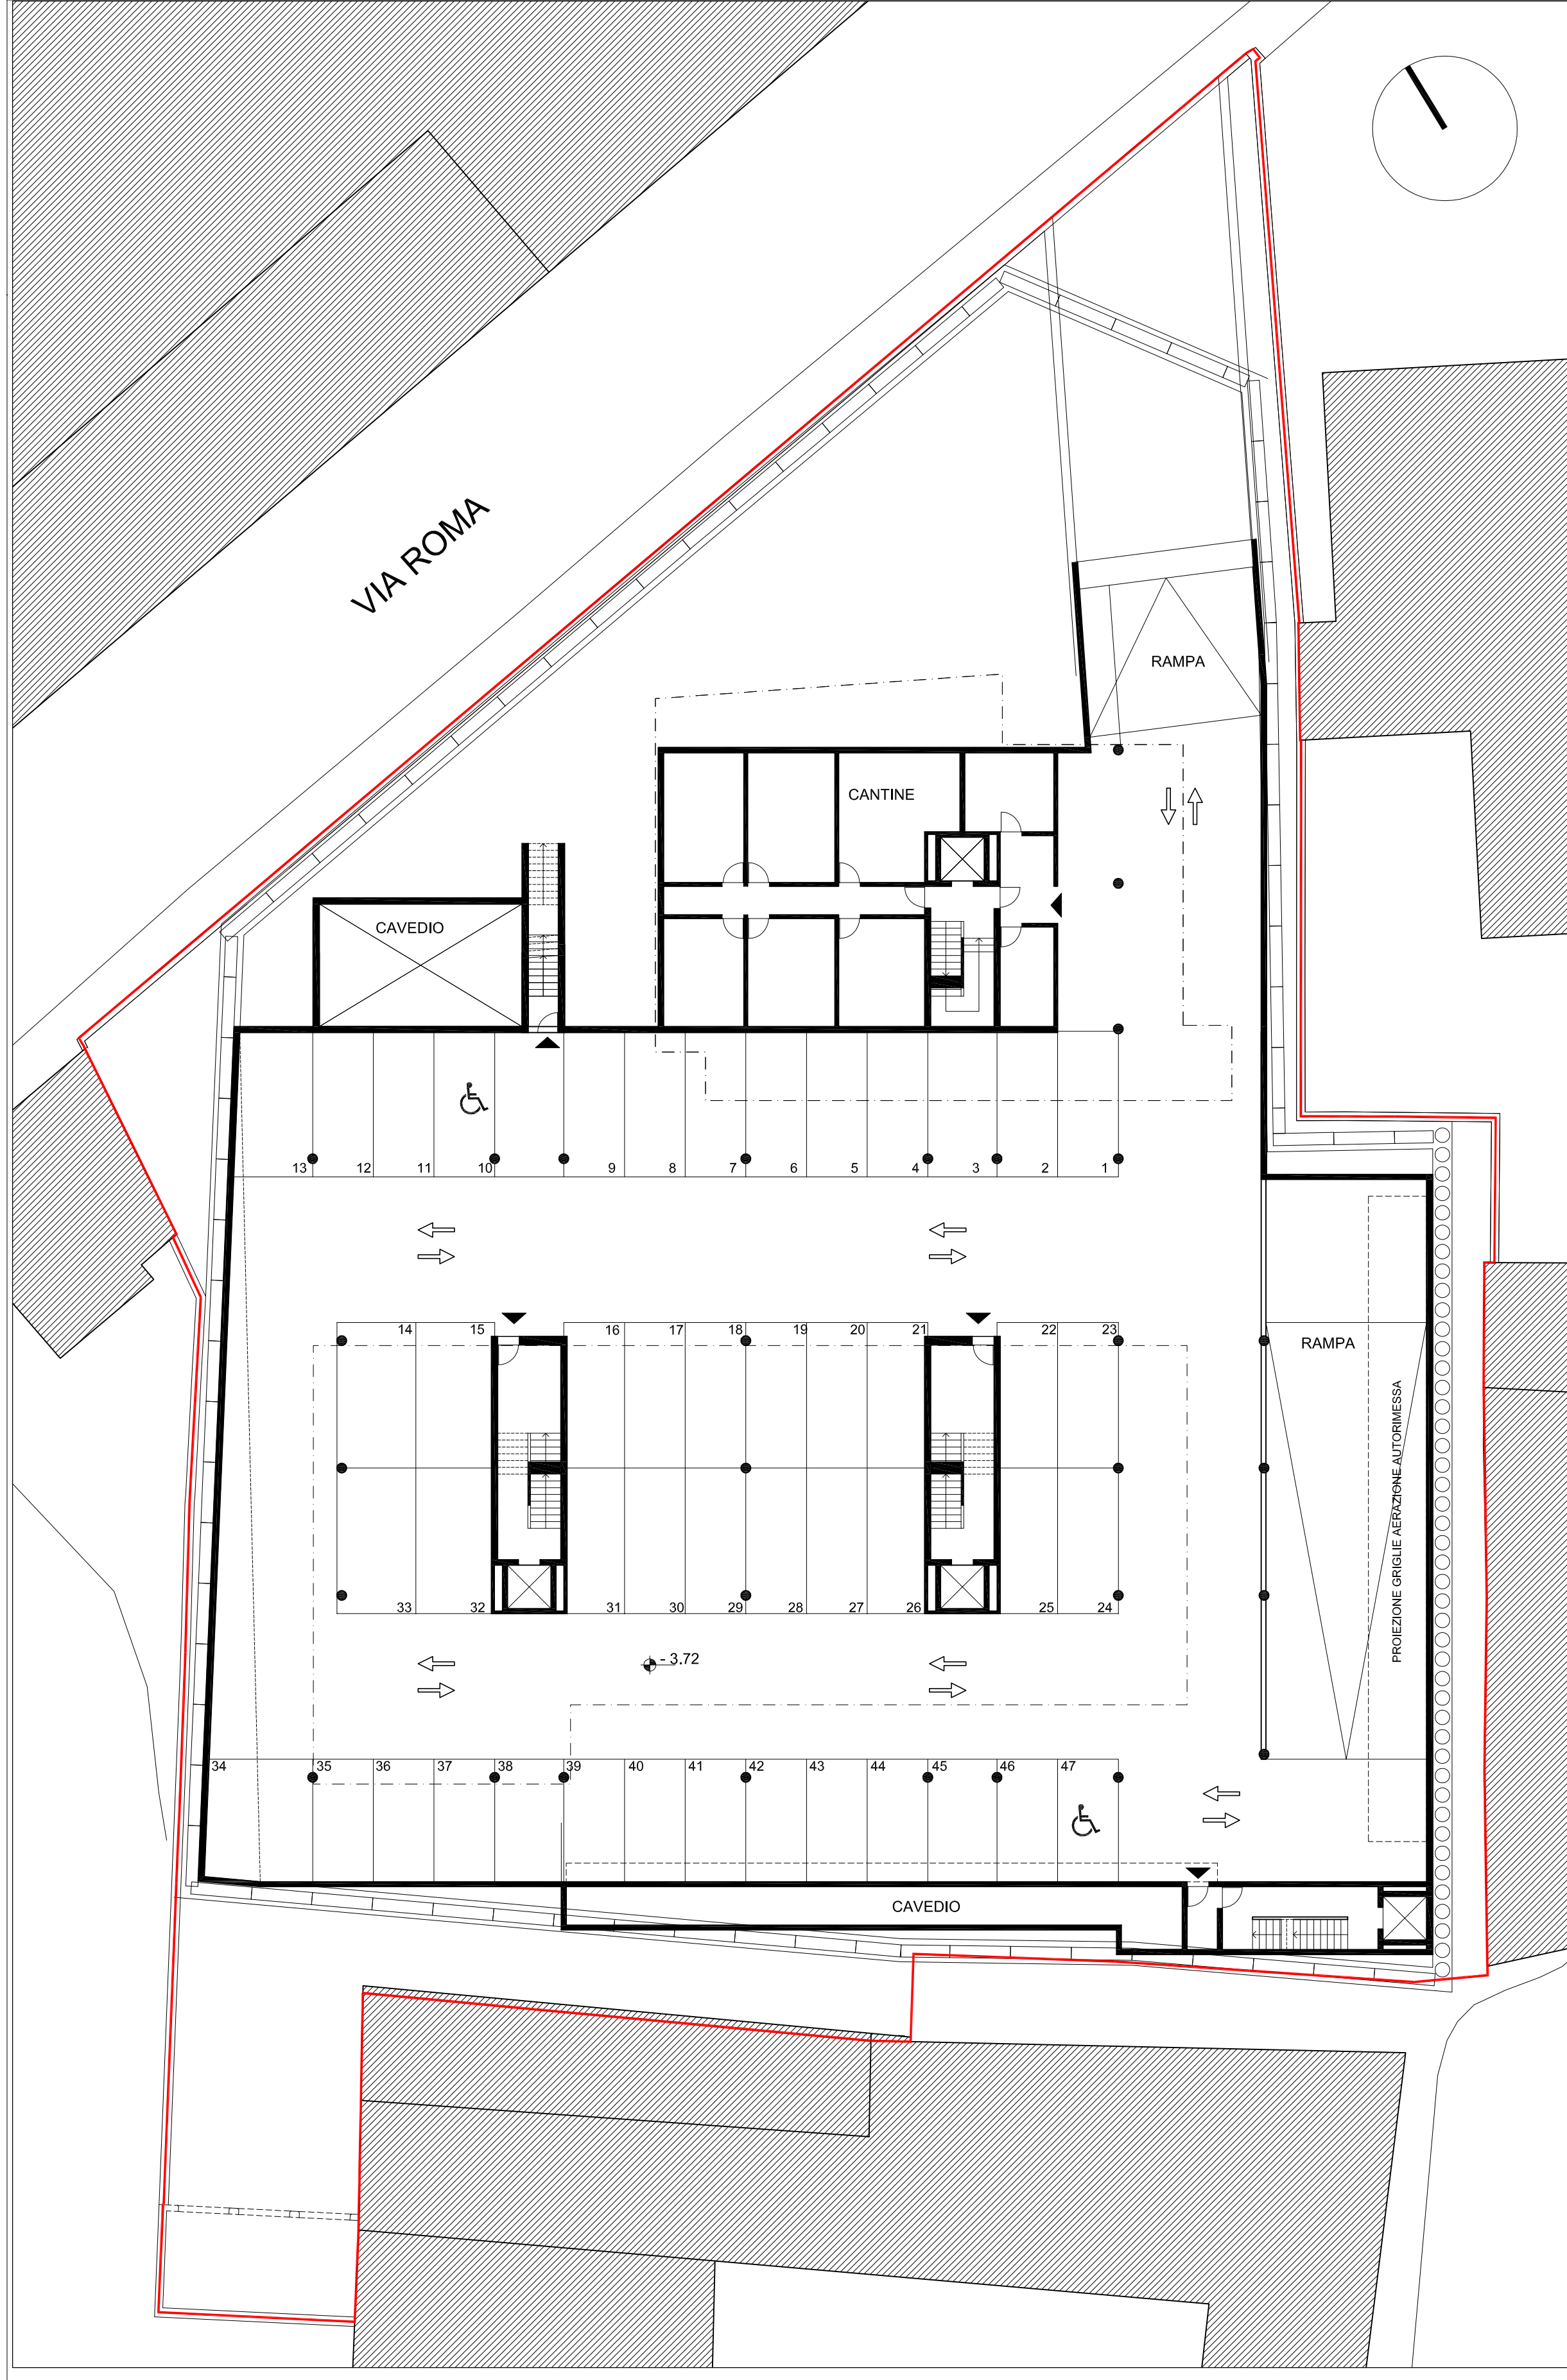

PIANO TERRA

CONFINE DI PROPRIETA'
VERDE RAMPICANTE CON
SOTTOSTRUTTURA METALLICA

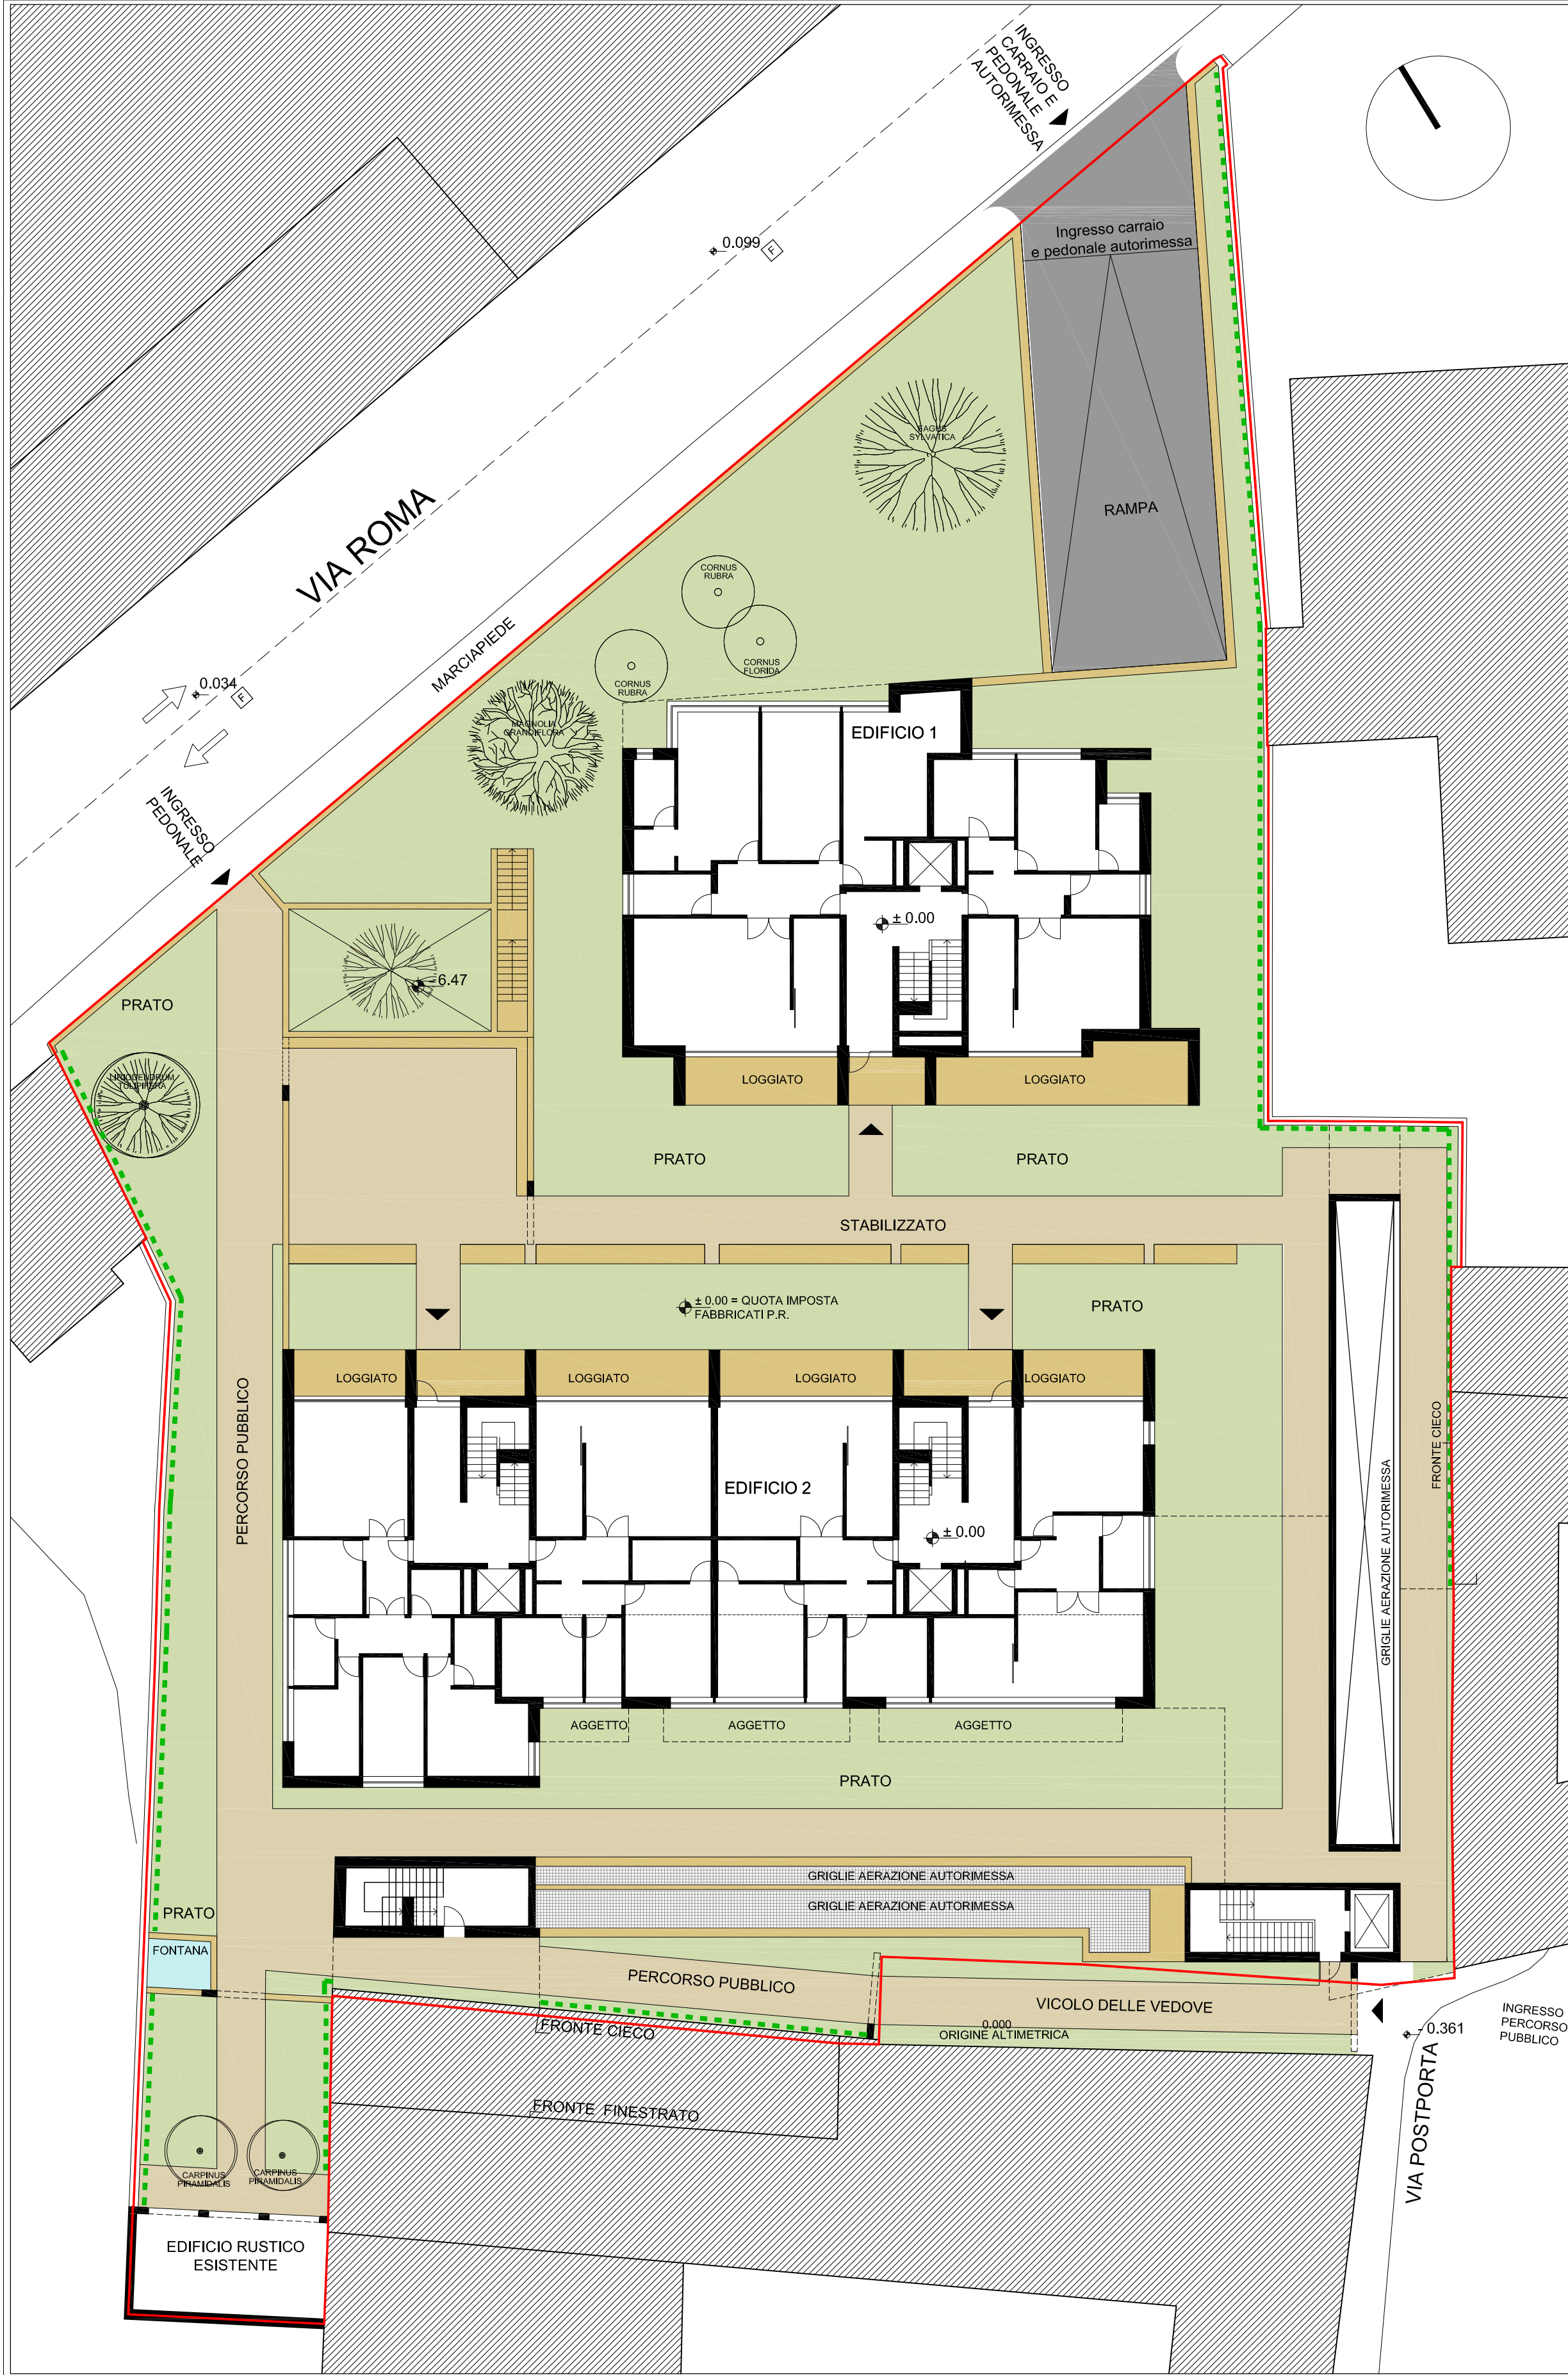

ALVARO SIZA 2 - Arquitecto, S.A.
Rua do Aleixo, 53 - 2º - 4150-043 Porto - Portugal Tel.: +351 226 167 270 Fax: +351 226 167 279

roberto cremascoli
edison okamura e
maria rodrigues arquitectos, Lda
Rua da Capela, 42 3º B.º - 4000-441 Porto - Portugal
Tel: +351 22 256 1561 email: email@arquitecna.com

Francisco Beia arquiteto
Studio Técnico Beia
Via da Vila, 4
21020 - Vigonza (VI), ITALIA
Tel: +39 0421 945000 Fax: +39 0421 9117100
email: francisco.beia@studio.it

Centralre Immobiliare s.r.l.
Via Arnaldo da Brescia, 2
21013 - Gallarate (VA)

VARIANTE PIANO DI RECUPERO VIA POSTPORTA-VIA ROMA
GALLARATE (VA)
CONFORME ALL'AUTORIZZAZIONE PAESAGISTICA
GALLARATE - VIA POSTPORTA/VIA ROMA Mapp. 18 e 2703

TITOLO: PROGETTO PIANI PIANO INTERRATO -1
PIANTA PIANO INTERRATO -2, PIANO TERRA

24/05/2013

rev

1/200

TAVOLA

68