
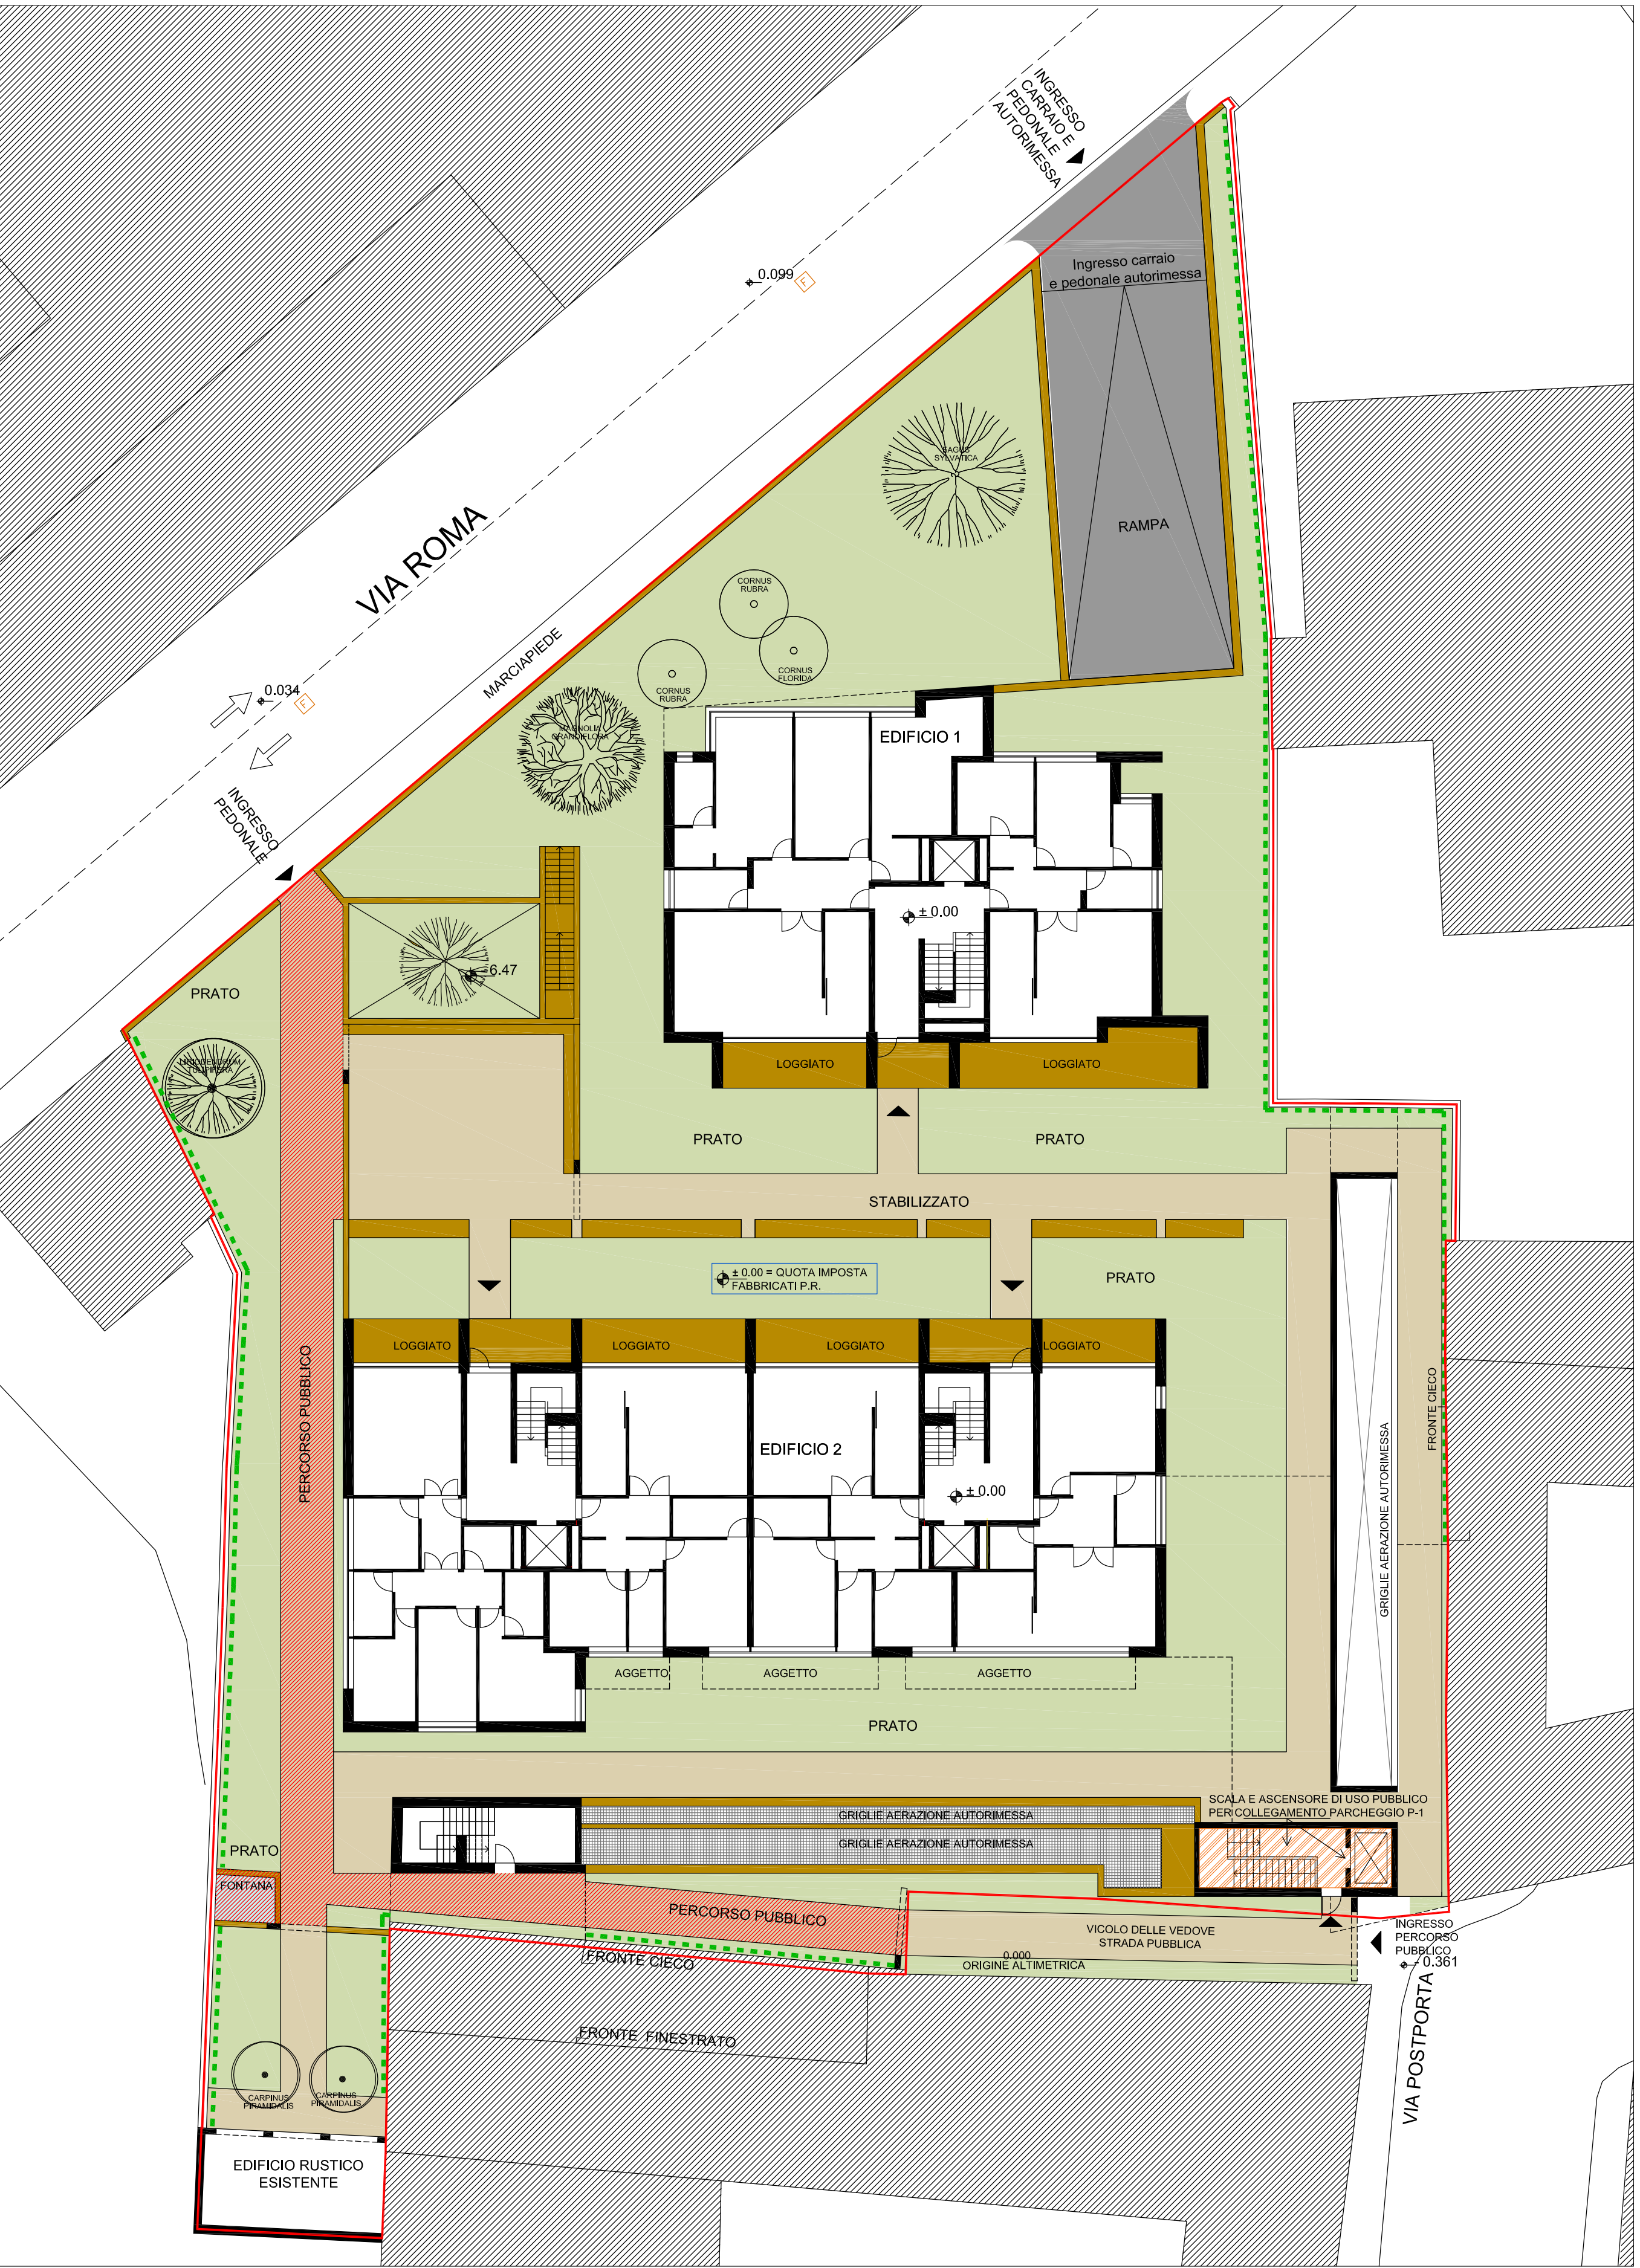


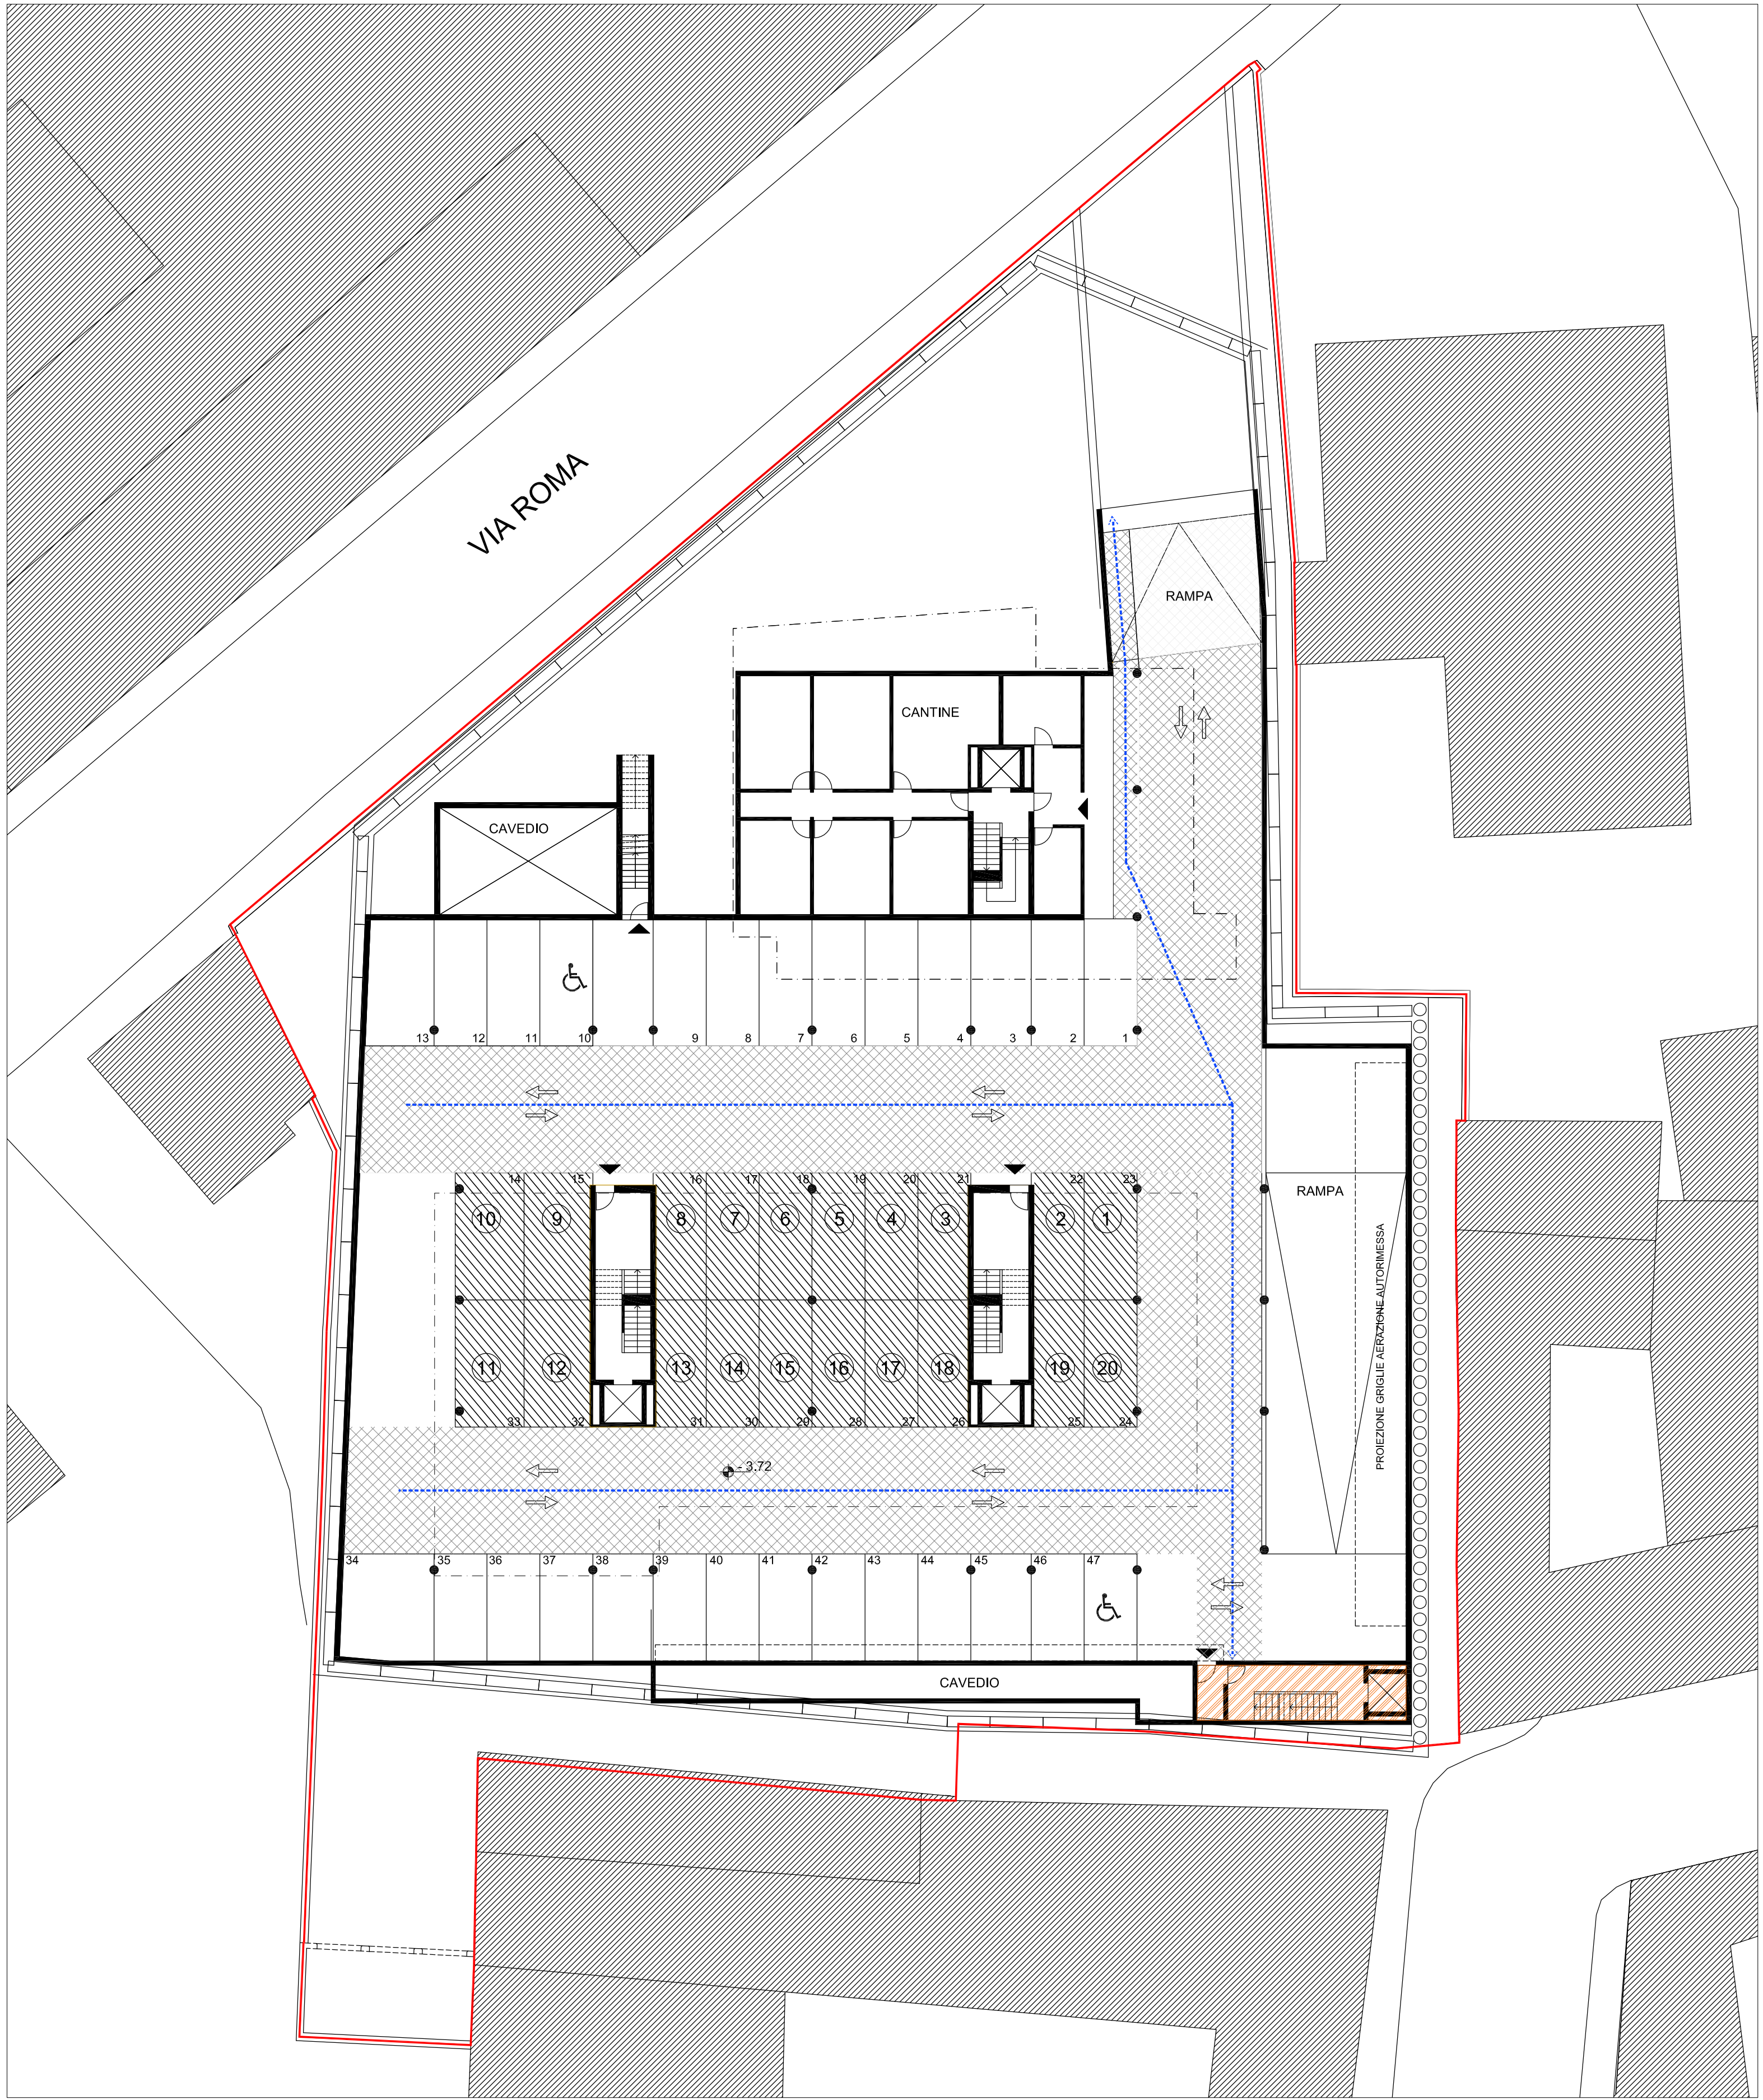

- LEGENDA
- CONFINI DI PROPRIETÀ
 - PERCORSO PEDONALE ASSERVITO A USO PUBBLICO
 - POSTI AUTO ASSERVITI A USO PUBBLICO
 - PERCORSO AUTO PER ACCEDERE AI POSTI DI USO PUBBLICO
 - PERCORSO PEDONALE PER ACCEDERE AI POSTI DI USO PUBBLICO
 - COLLEGAMENTI VERTICALI PER ACCEDERE AI POSTI DI USO PUBBLICO
 - LASTRE DI TRAVERTINO
 - STABILIZZATO
 - MANTO VERDE
 - ASFALTO
 - GRIGLIA DI AERAZIONE
 - FONTANA
 - LIQUIDAMBAR
 - CORNUS RUBRA / CORNUS FLORIDA
 - MAGNOLIA GRANDIFLORA
 - CLIFFORTIS SEMPERVIRENS
 - LIRODENDRON TULIPIFERA
 - BETULA NIGRA
 - HEDERA RAMIFICANTE SU SOTTOSTRUTTURAZIONE METALLICA

ALVARO SIZA 2 - Architetto, S.A.
Rua do Aleixo, 53 - 2º - 4150-043 Porto - Portugal Tel.: +351 226 167 270 Fax: +351 226 167 279

roberto ommascol
edison okumura e
maria rodrigues arquitectos, Lda.
Via via, 40 - 01012 - 01012 - 01012 - 01012
tel. fax: +351 22 258 1561 email: mail@ommascol.com

Centrale Immobiliare s.r.l.
Via Amato da Brescia, 2
21013 - Gallarate (VA)

VARIANTE PIANO DI RECUPERO VIA POSTPORTA-VIA ROMA
GALLARATE (VA)

CONFORME STANZA DI AUTORIZZAZIONE PAESAGGISTICA
GALLARATE - VIA POSTPORTA VIA ROMA mappa: 18 e 2763

TITOLO: PROGETTO 1/200 24/09/2013
PIANO -1 PARCHEGGIO ASSERVITO A USO PUBBLICO
PIANO TERRA PERCORSO PEDONALE ASSERVITO A USO PUBBLICO

TAVOLA 23