



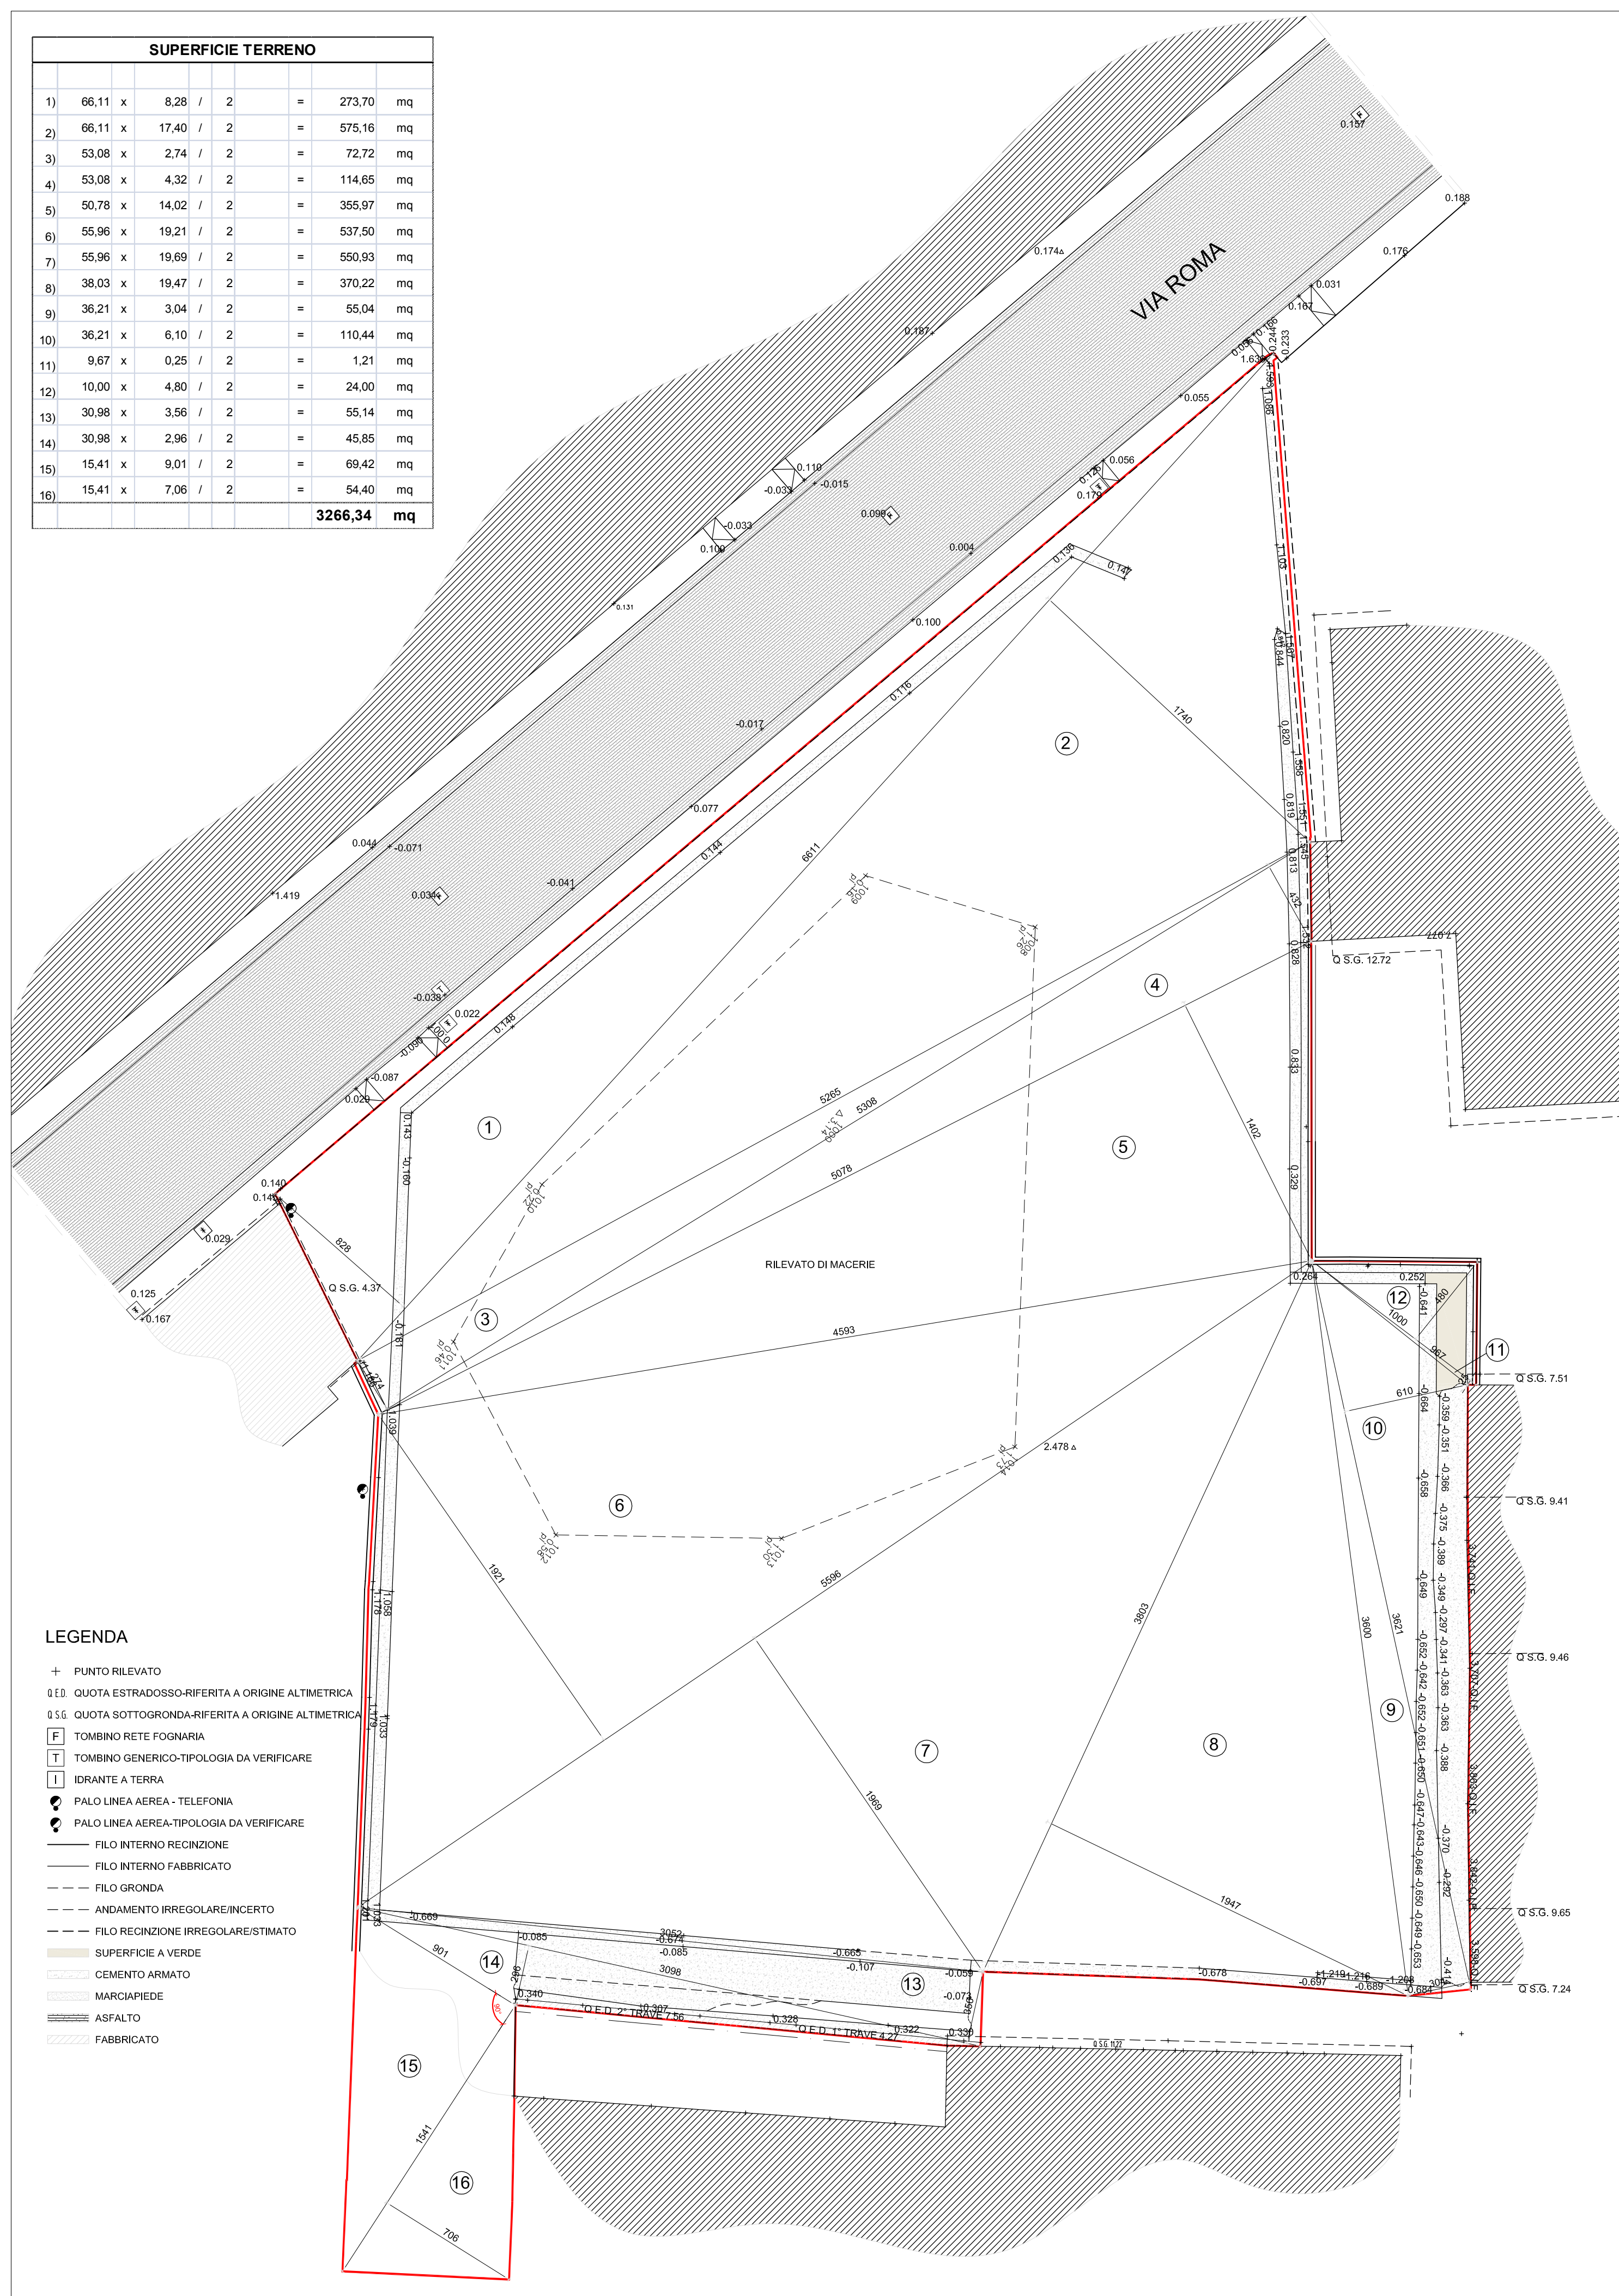

RILIEVO PLANO-ALTIMETRICO STATO DI FATTO scala 1:200

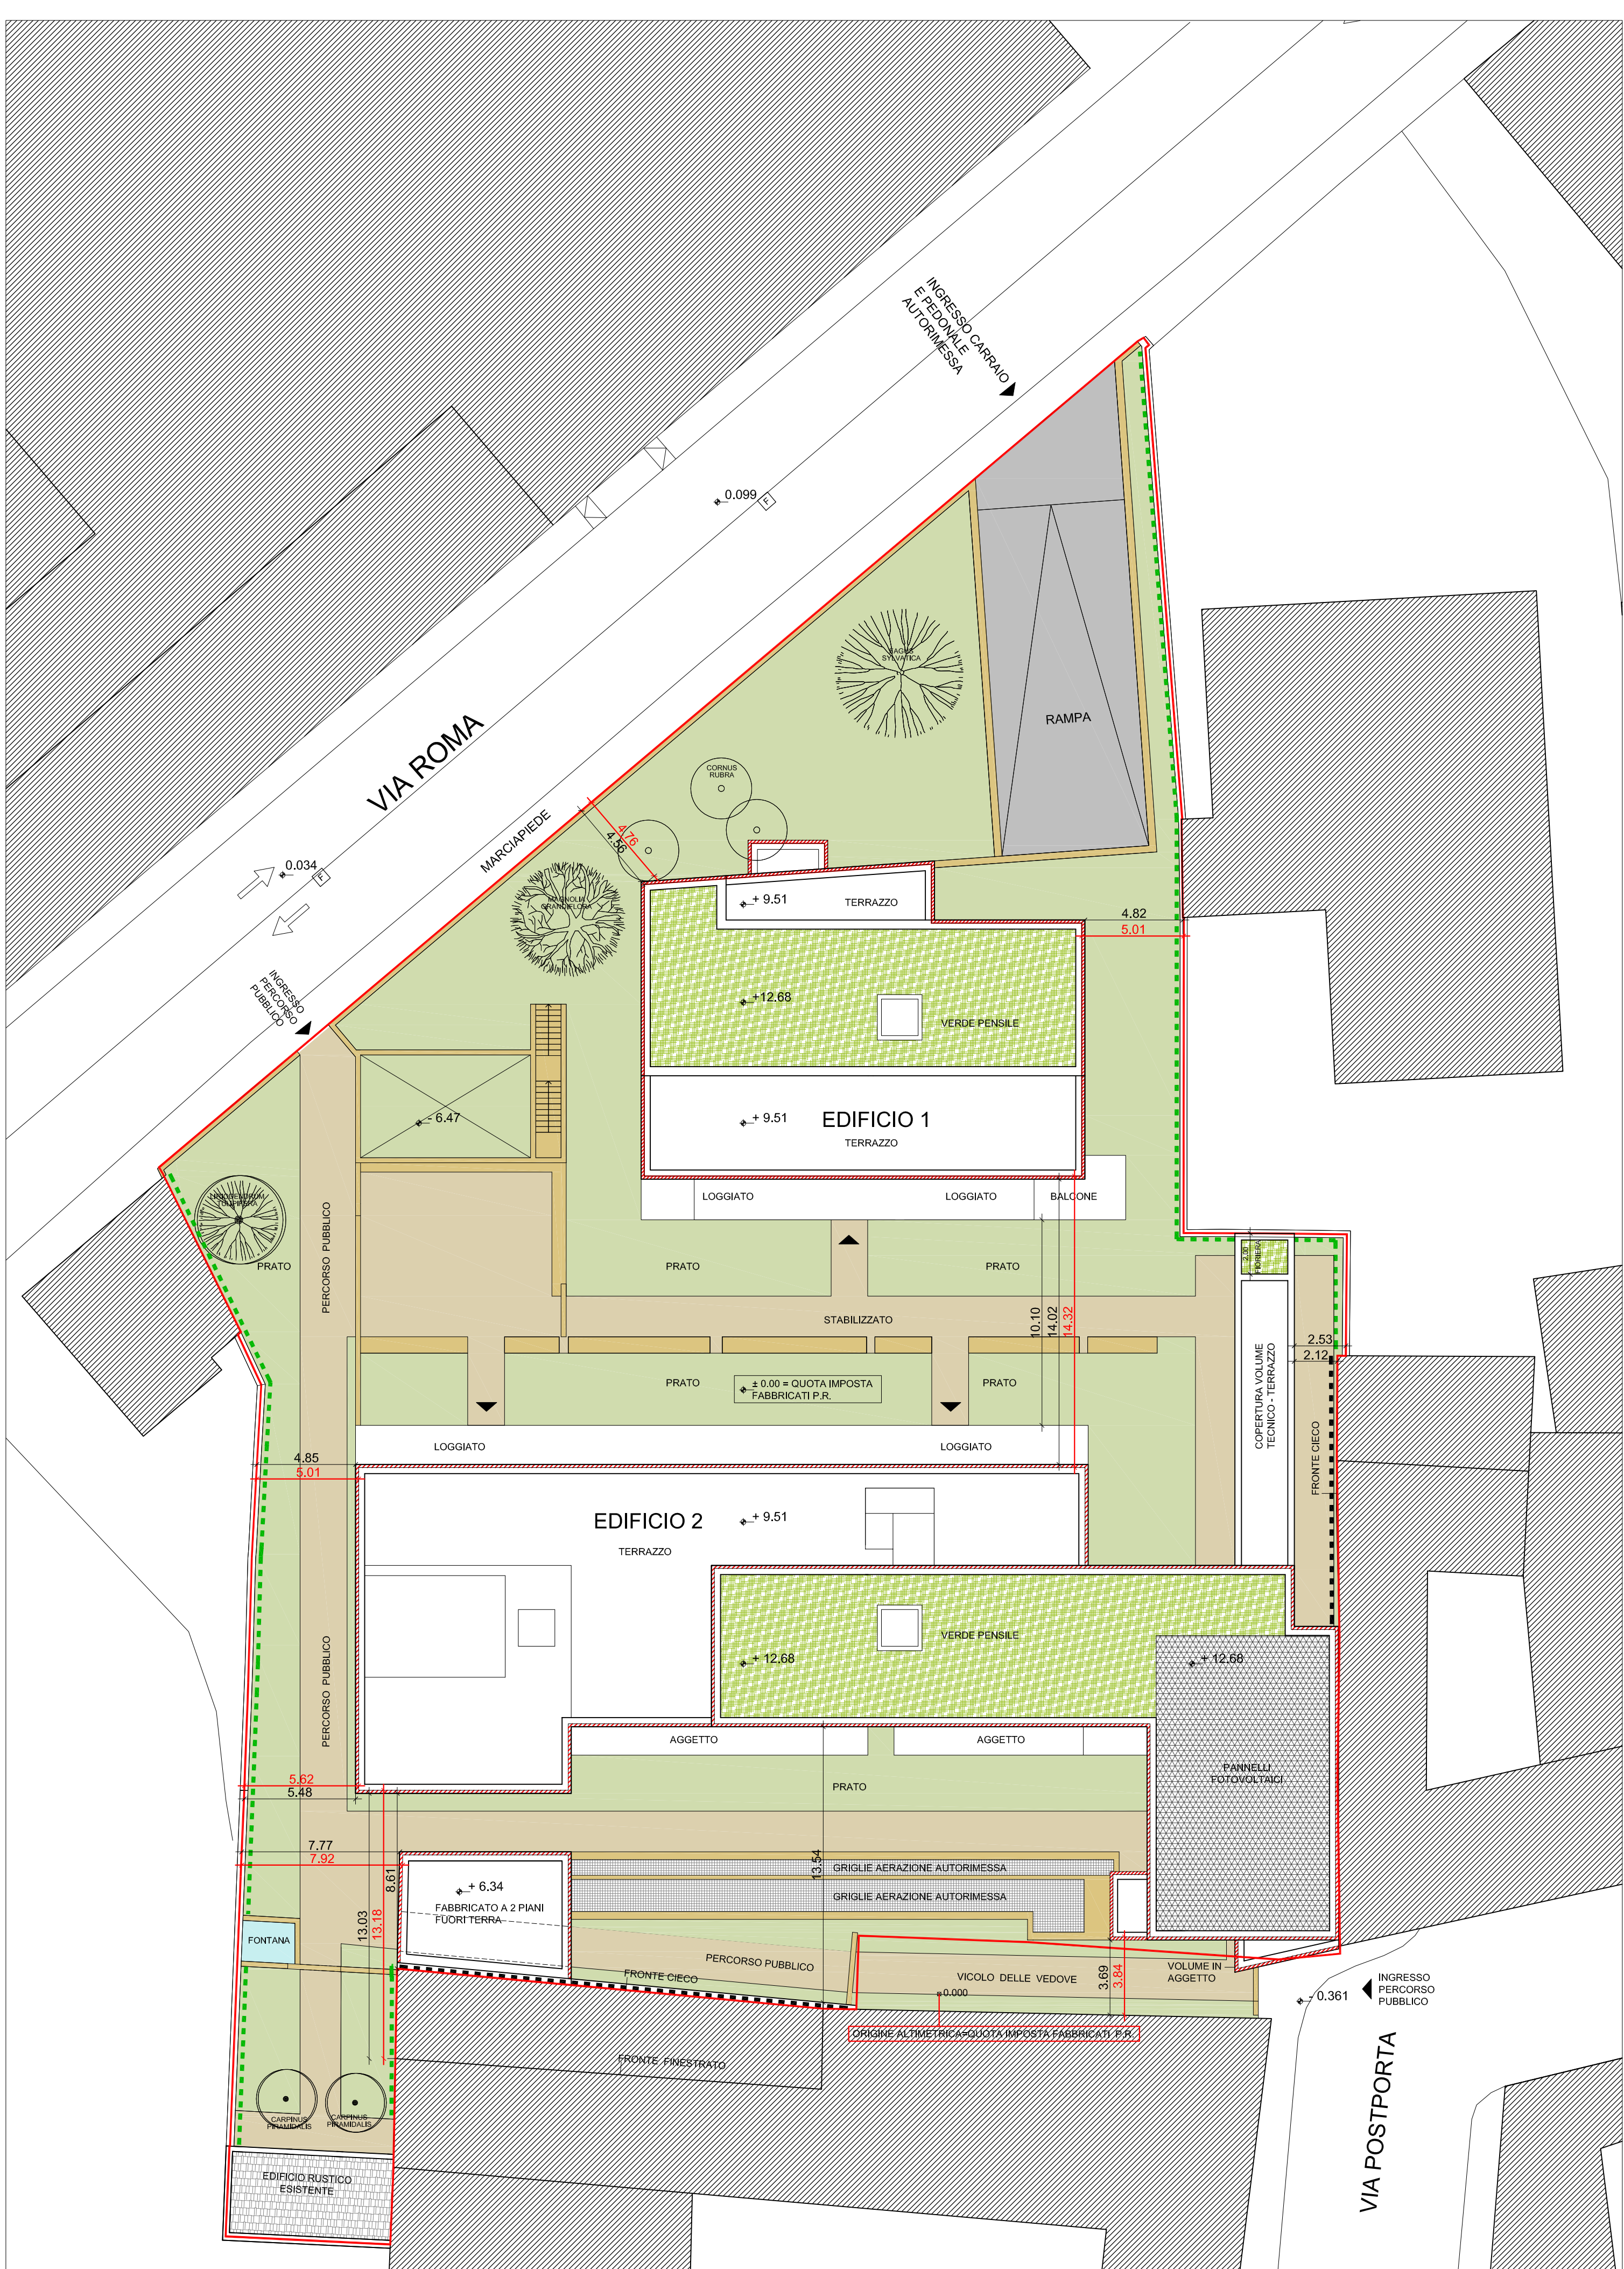

PLANIMETRIA PROGETTO scala 1:200

ALVARO SIZA 2 - Architetto, S.A. Rua do Aleixo, 53 - 2º - 4150-043 Porto - Portugal Tel.: +351 226 167 270 Fax: +351 226 167 279	Francisco Bela architetto Studio Tecnico Bela Via della Vite, 2 21039 - Vergara (VA) ITALIA Tel 0331 946550 - Fax 0331 981720 e-mail: francesco.bela@studio.it
roberto cremascoli edilizio oliviero e maria rodrigues arquitectos, Lda. Rua da Cavaria, 42 2º d.t. 4000-441 porto - portugal tel. fax: +351 22 238 1561 email: rml@cremascoli.com	Centrale Immobiliare s.r.l. Via Arnaldo da Brescia, 2 21013 - Gallarate (VA)
VARIANTE PIANO DI RECUPERO VIA POSTPORTA-VIA ROMA GALLARATE (VA)	
TITOLO: RILIEVO PLANIMETRICO LOTTO - PLANIMETRIA PROGETTO	24/09/2013
	1/200
	TAVOLA
	06