


PIANO INTERRATO -2


PLANIMETRIA PIANO INTERRATO -2

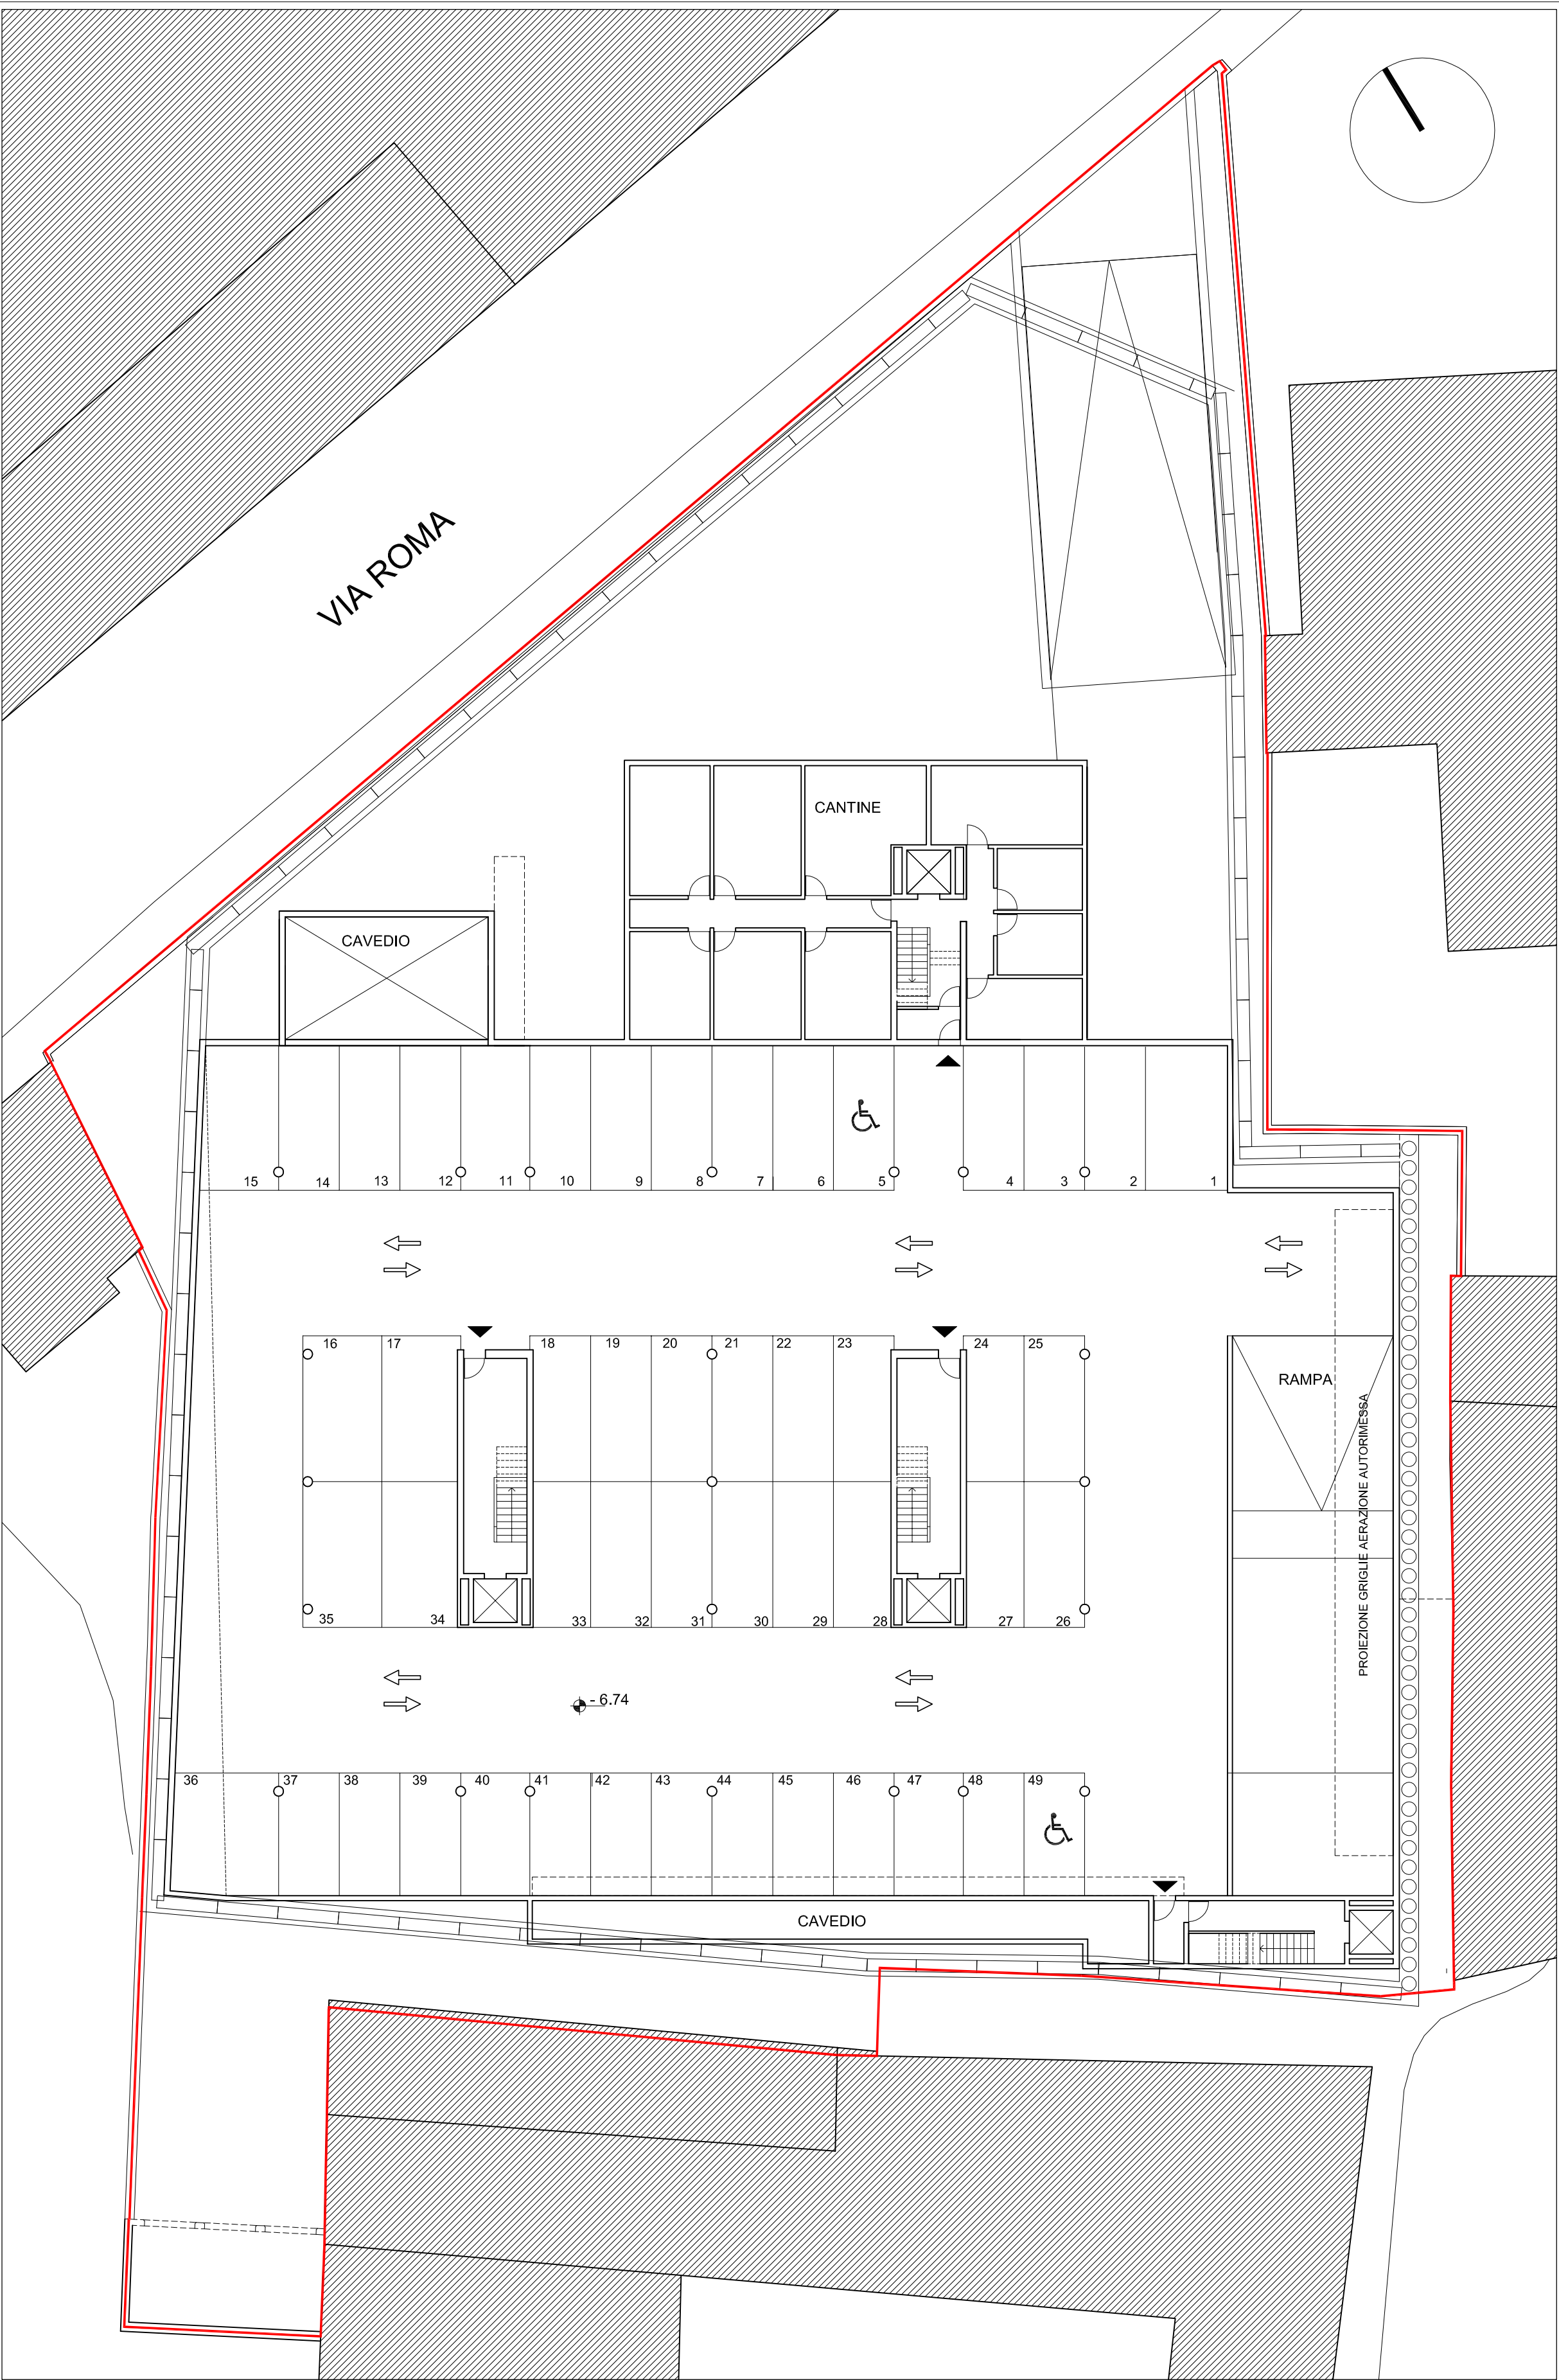

PIANO INTERRATO -1

PLANIMETRIA PIANO INTERRATO -1


PLANIMETRIA PIANO INTERRATO -1 - CONFORME AD ELABORATI
"Casa Calcaterra Piano di Recupero" delibera consiliare 47 del 16/06/2005

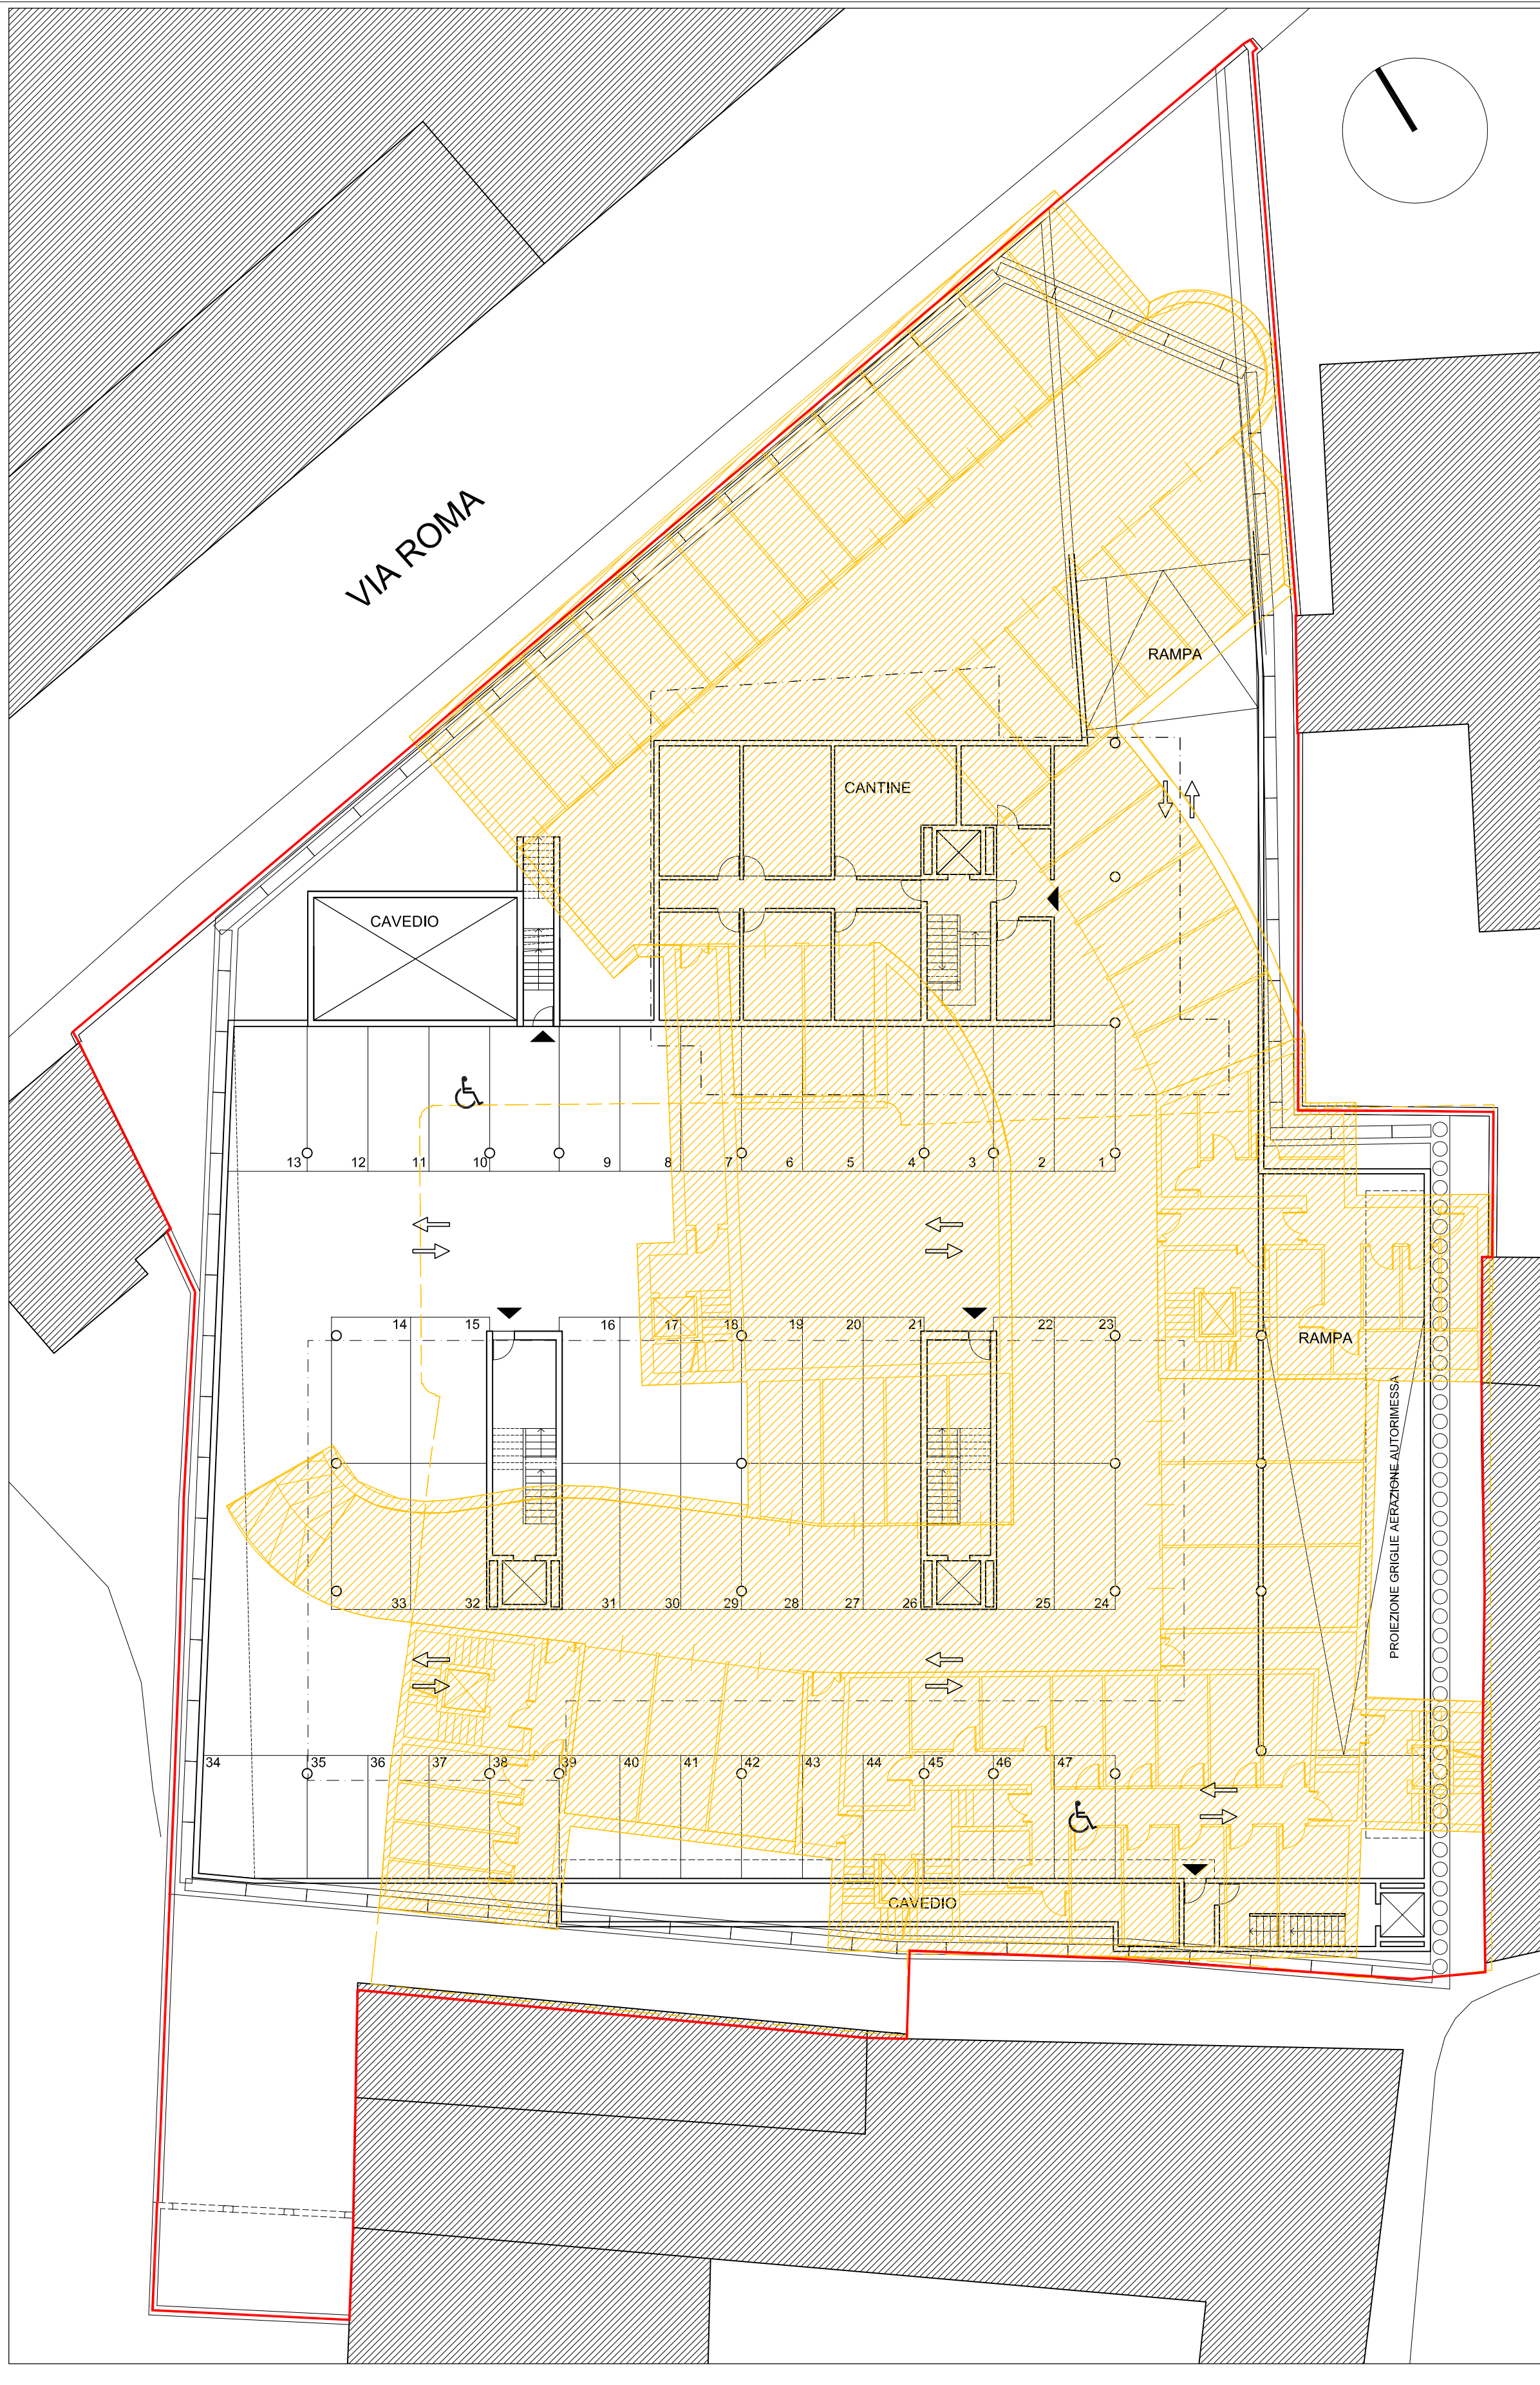

PIANO TERRA

PLANIMETRIA PIANO TERRA

PLANIMETRIA PIANO TERRA - CONFORME AD ELABORATI
"Casa Calcaterra Piano di Recupero" delibera consiliare 47 del 16/06/2005

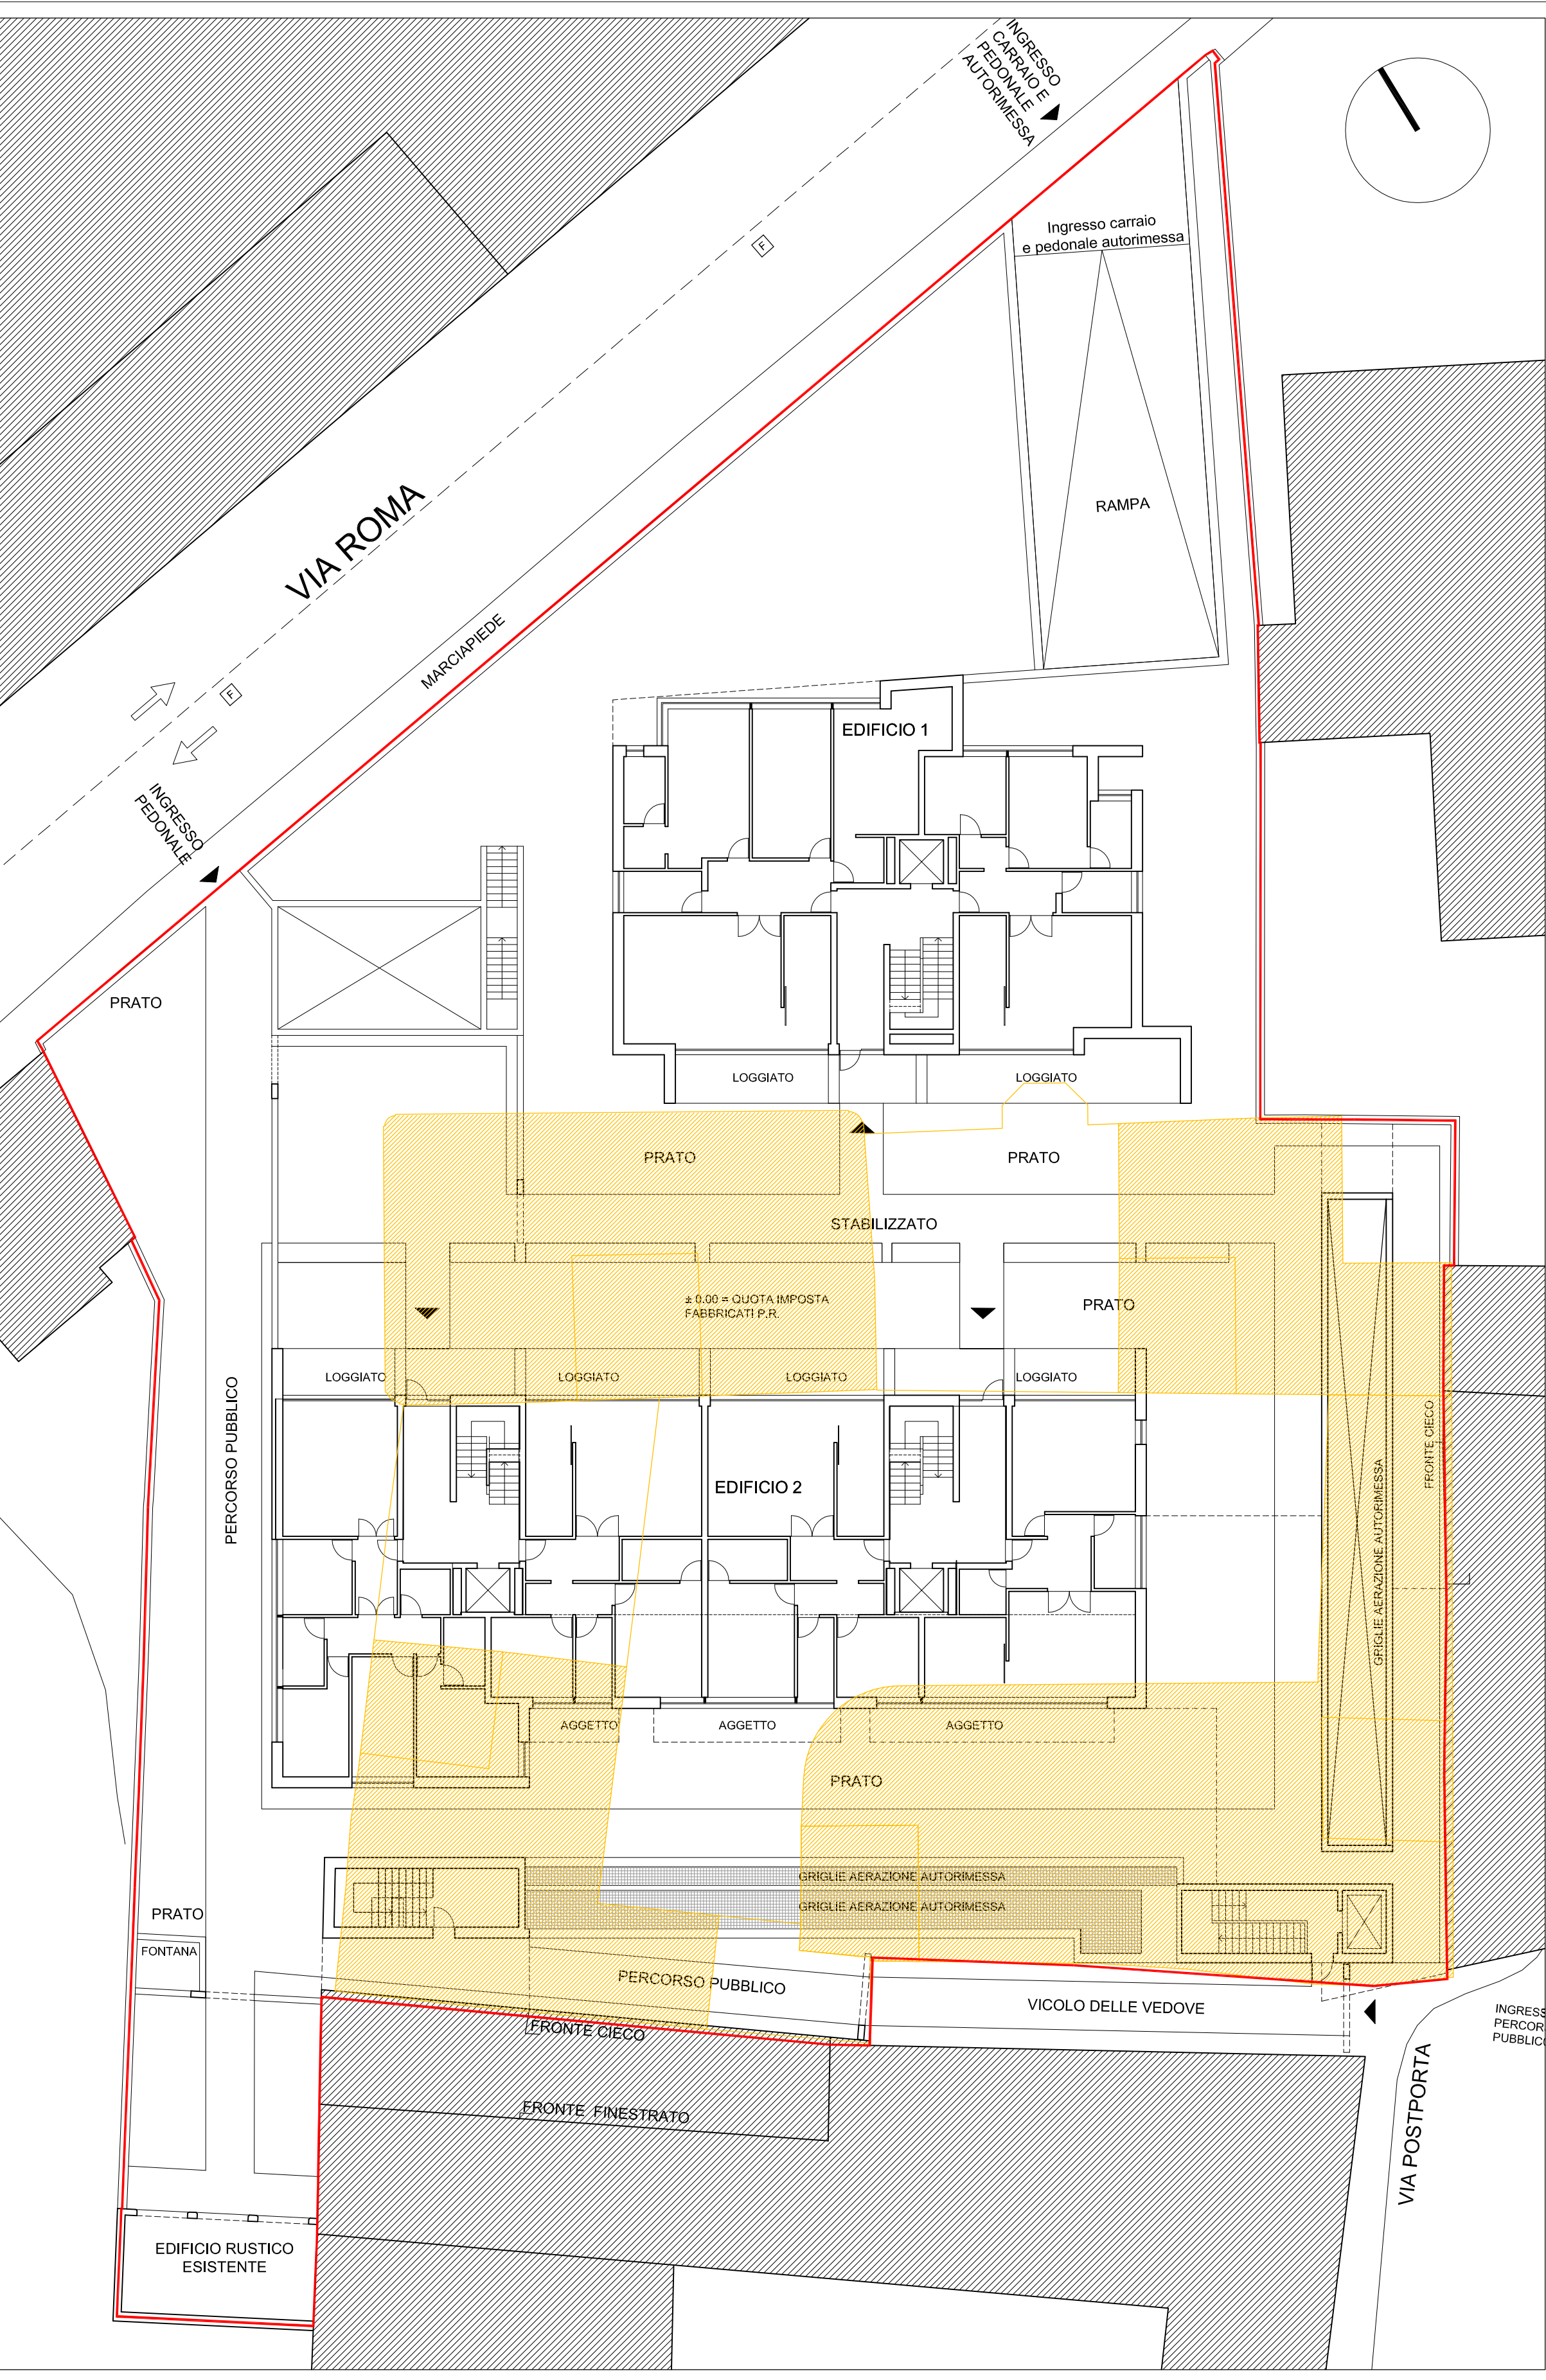

ALVARO SIZA 2 - Architetto, S.A.
Rua do Aleixo, 53 - 2º - 4150-043 Porto - Portugal Tel.: +351 226 167 270 Fax: +351 226 167 279

roberto cremascoli
edison okamura e
maria rodrigues arquitectos, Lda.
rua da carreira, 42-2º-03-1 4000-441 porto - portugal
tel/fax: +351 22 258 155 email: info@okuramarcos.com

Francesco Belsa architetto
Studio Tecnico Belsa
Via della Vite, 4
21052 - Vergiate (VA) ITALIA
Tel 0331 946000 - Fax 0331 1677100
e-mail: francesco.belsa@belsa.it

Centrale Immobiliare s.r.l.
Via Amadeo da Brescia, 2
21013 - Gallarate (VA)

VARIANTE PIANO DI RECUPERO VIA POSTPORTA-VIA ROMA
GALLARATE (VA)

CONFORME ALL'AUTORIZZAZIONE PAESAGGISTICA
GALLARATE - VIA POSTPORTA/VIA ROMA Mapp. 16 e 2763

TITOLO: CONFRONTO PROGETTO - PIANO APPROVATO
PIANTE PIANO INTERRATO -1, PIANO INTERRATO -2, PIANO TERRA

1/200

TAVOLA

rev 24/09/2013

17