


PIANO 1

PLANIMETRIA PIANO PRIMO


PLANIMETRIA PIANO PRIMO - CONFORME AD ELABORATI
"Casa Calcaterra Piano di Recupero" delibera consiliare 47 del 16/06/2005

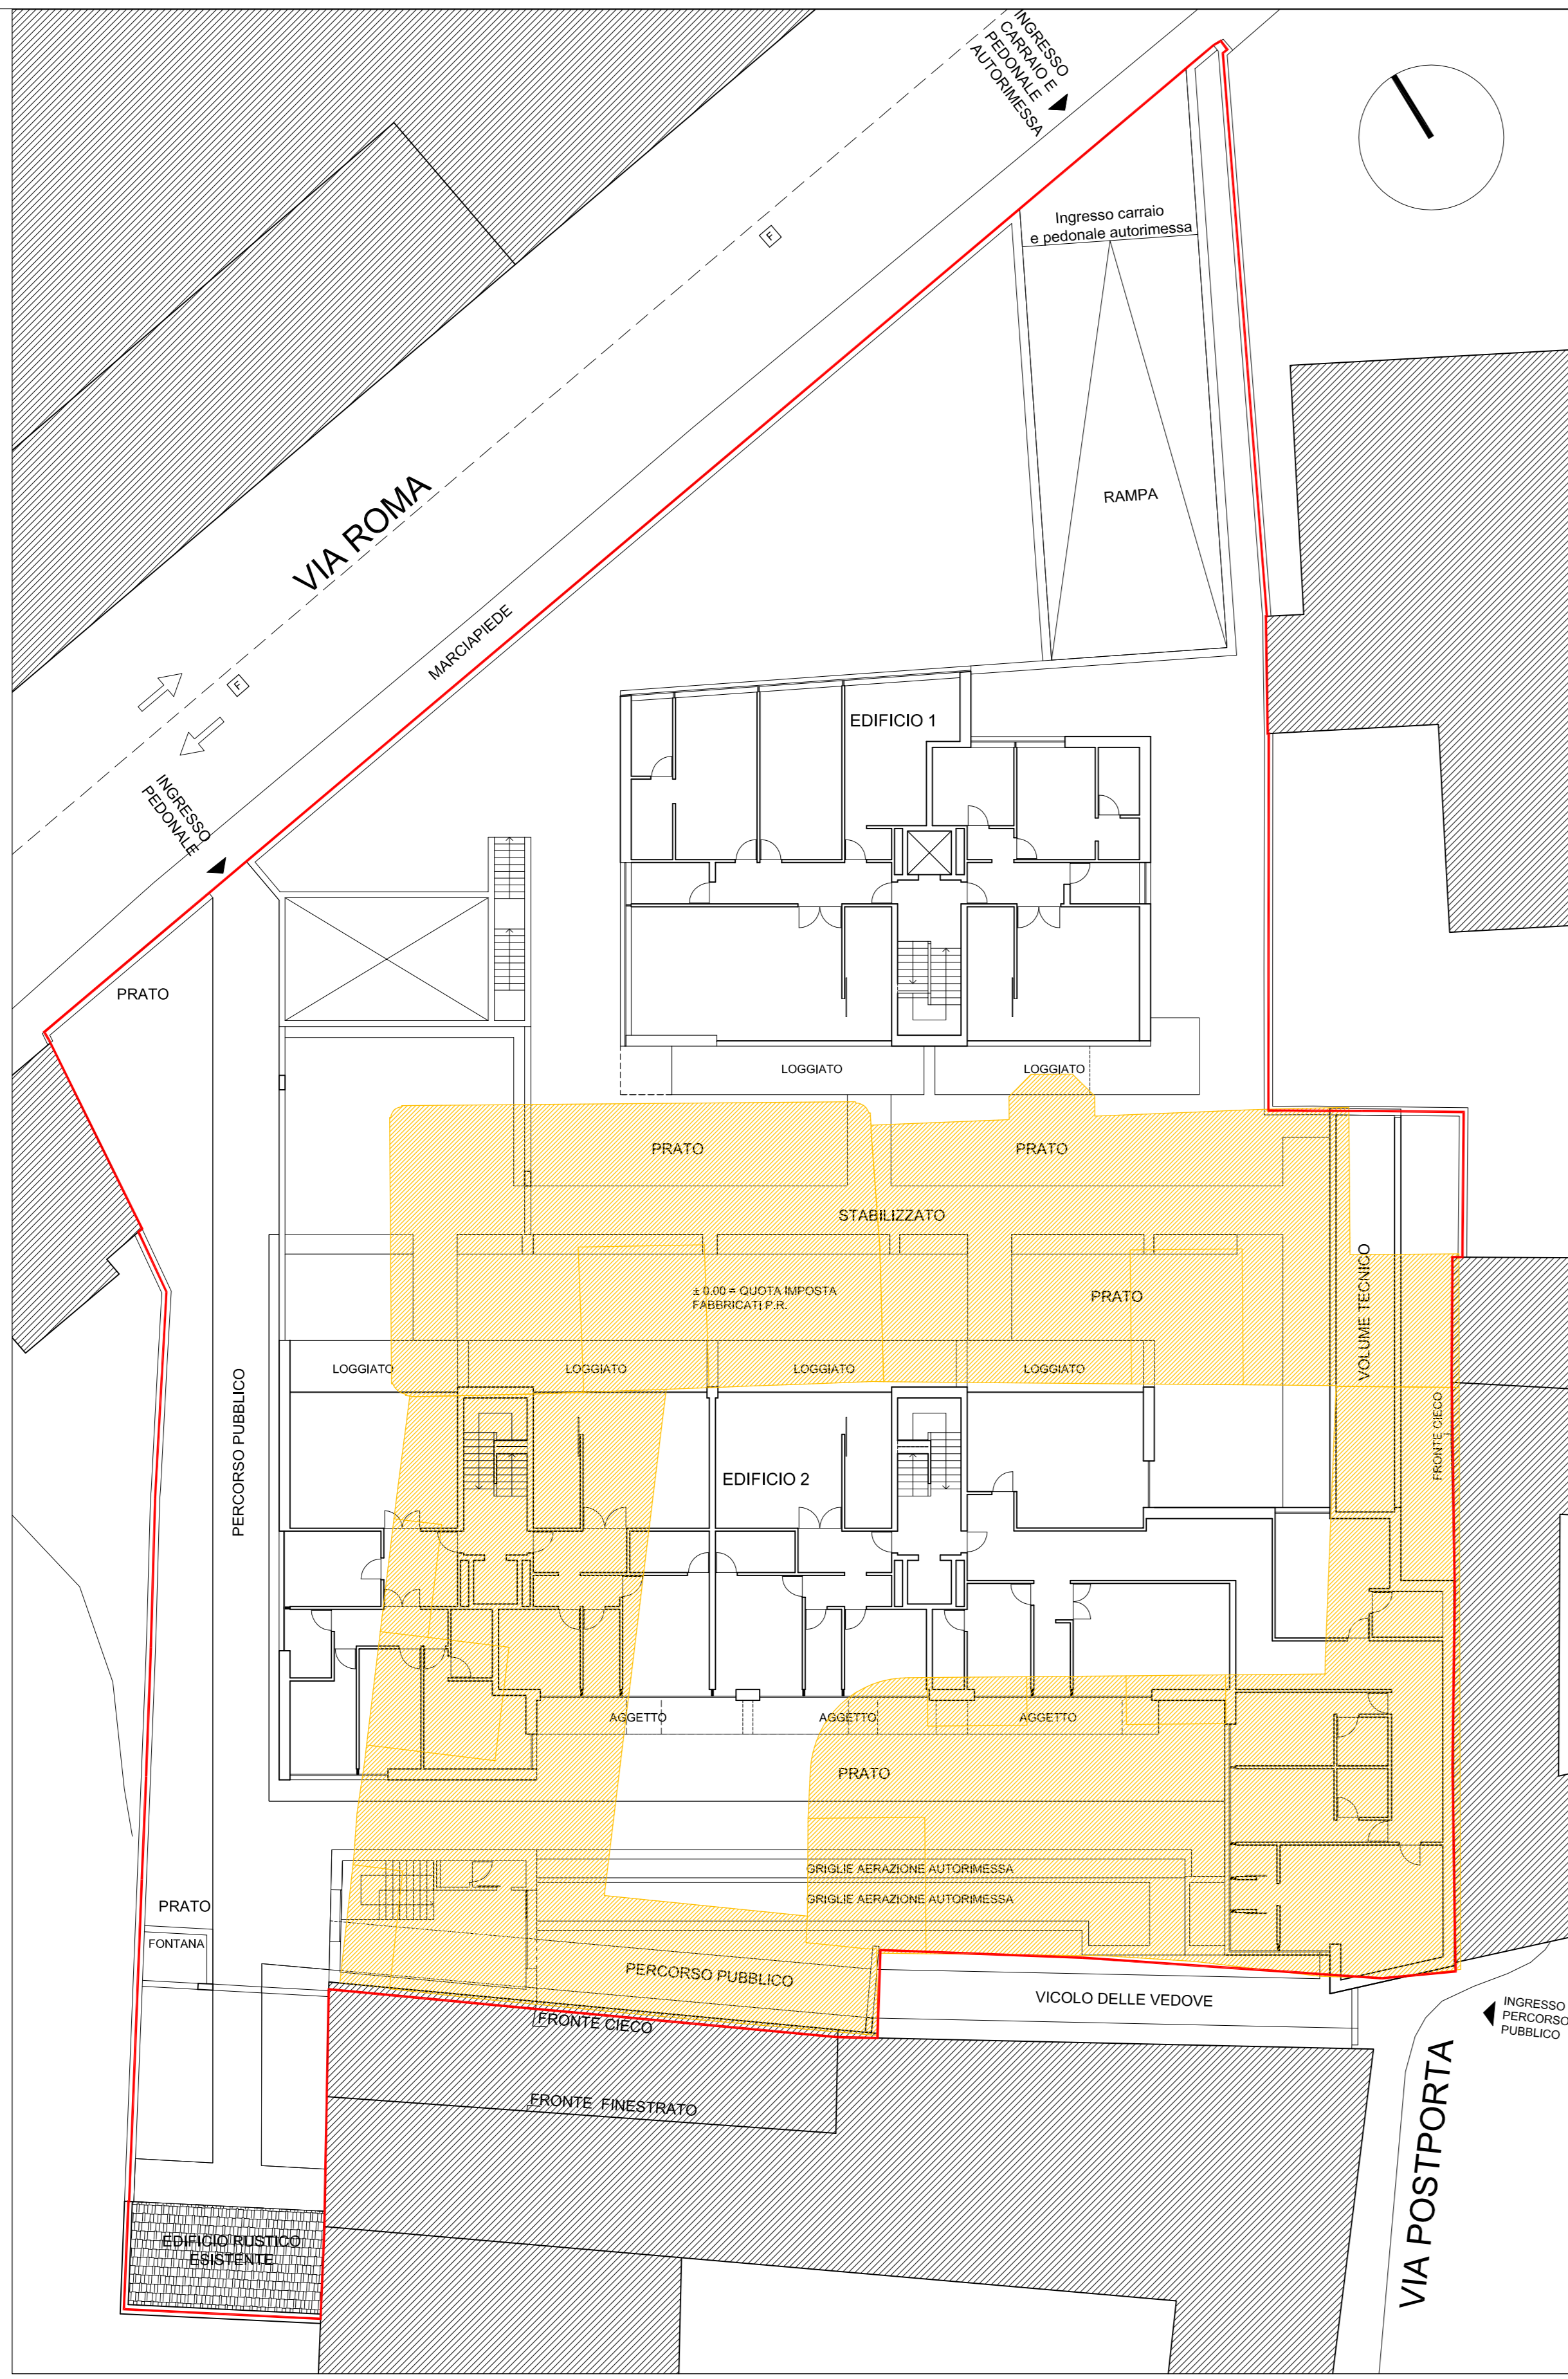

PIANO 2

PLANIMETRIA PIANO SECONDO


PLANIMETRIA PIANO SECONDO - CONFORME AD ELABORATI
"Casa Calcaterra Piano di Recupero" delibera consiliare 47 del 16/06/2005

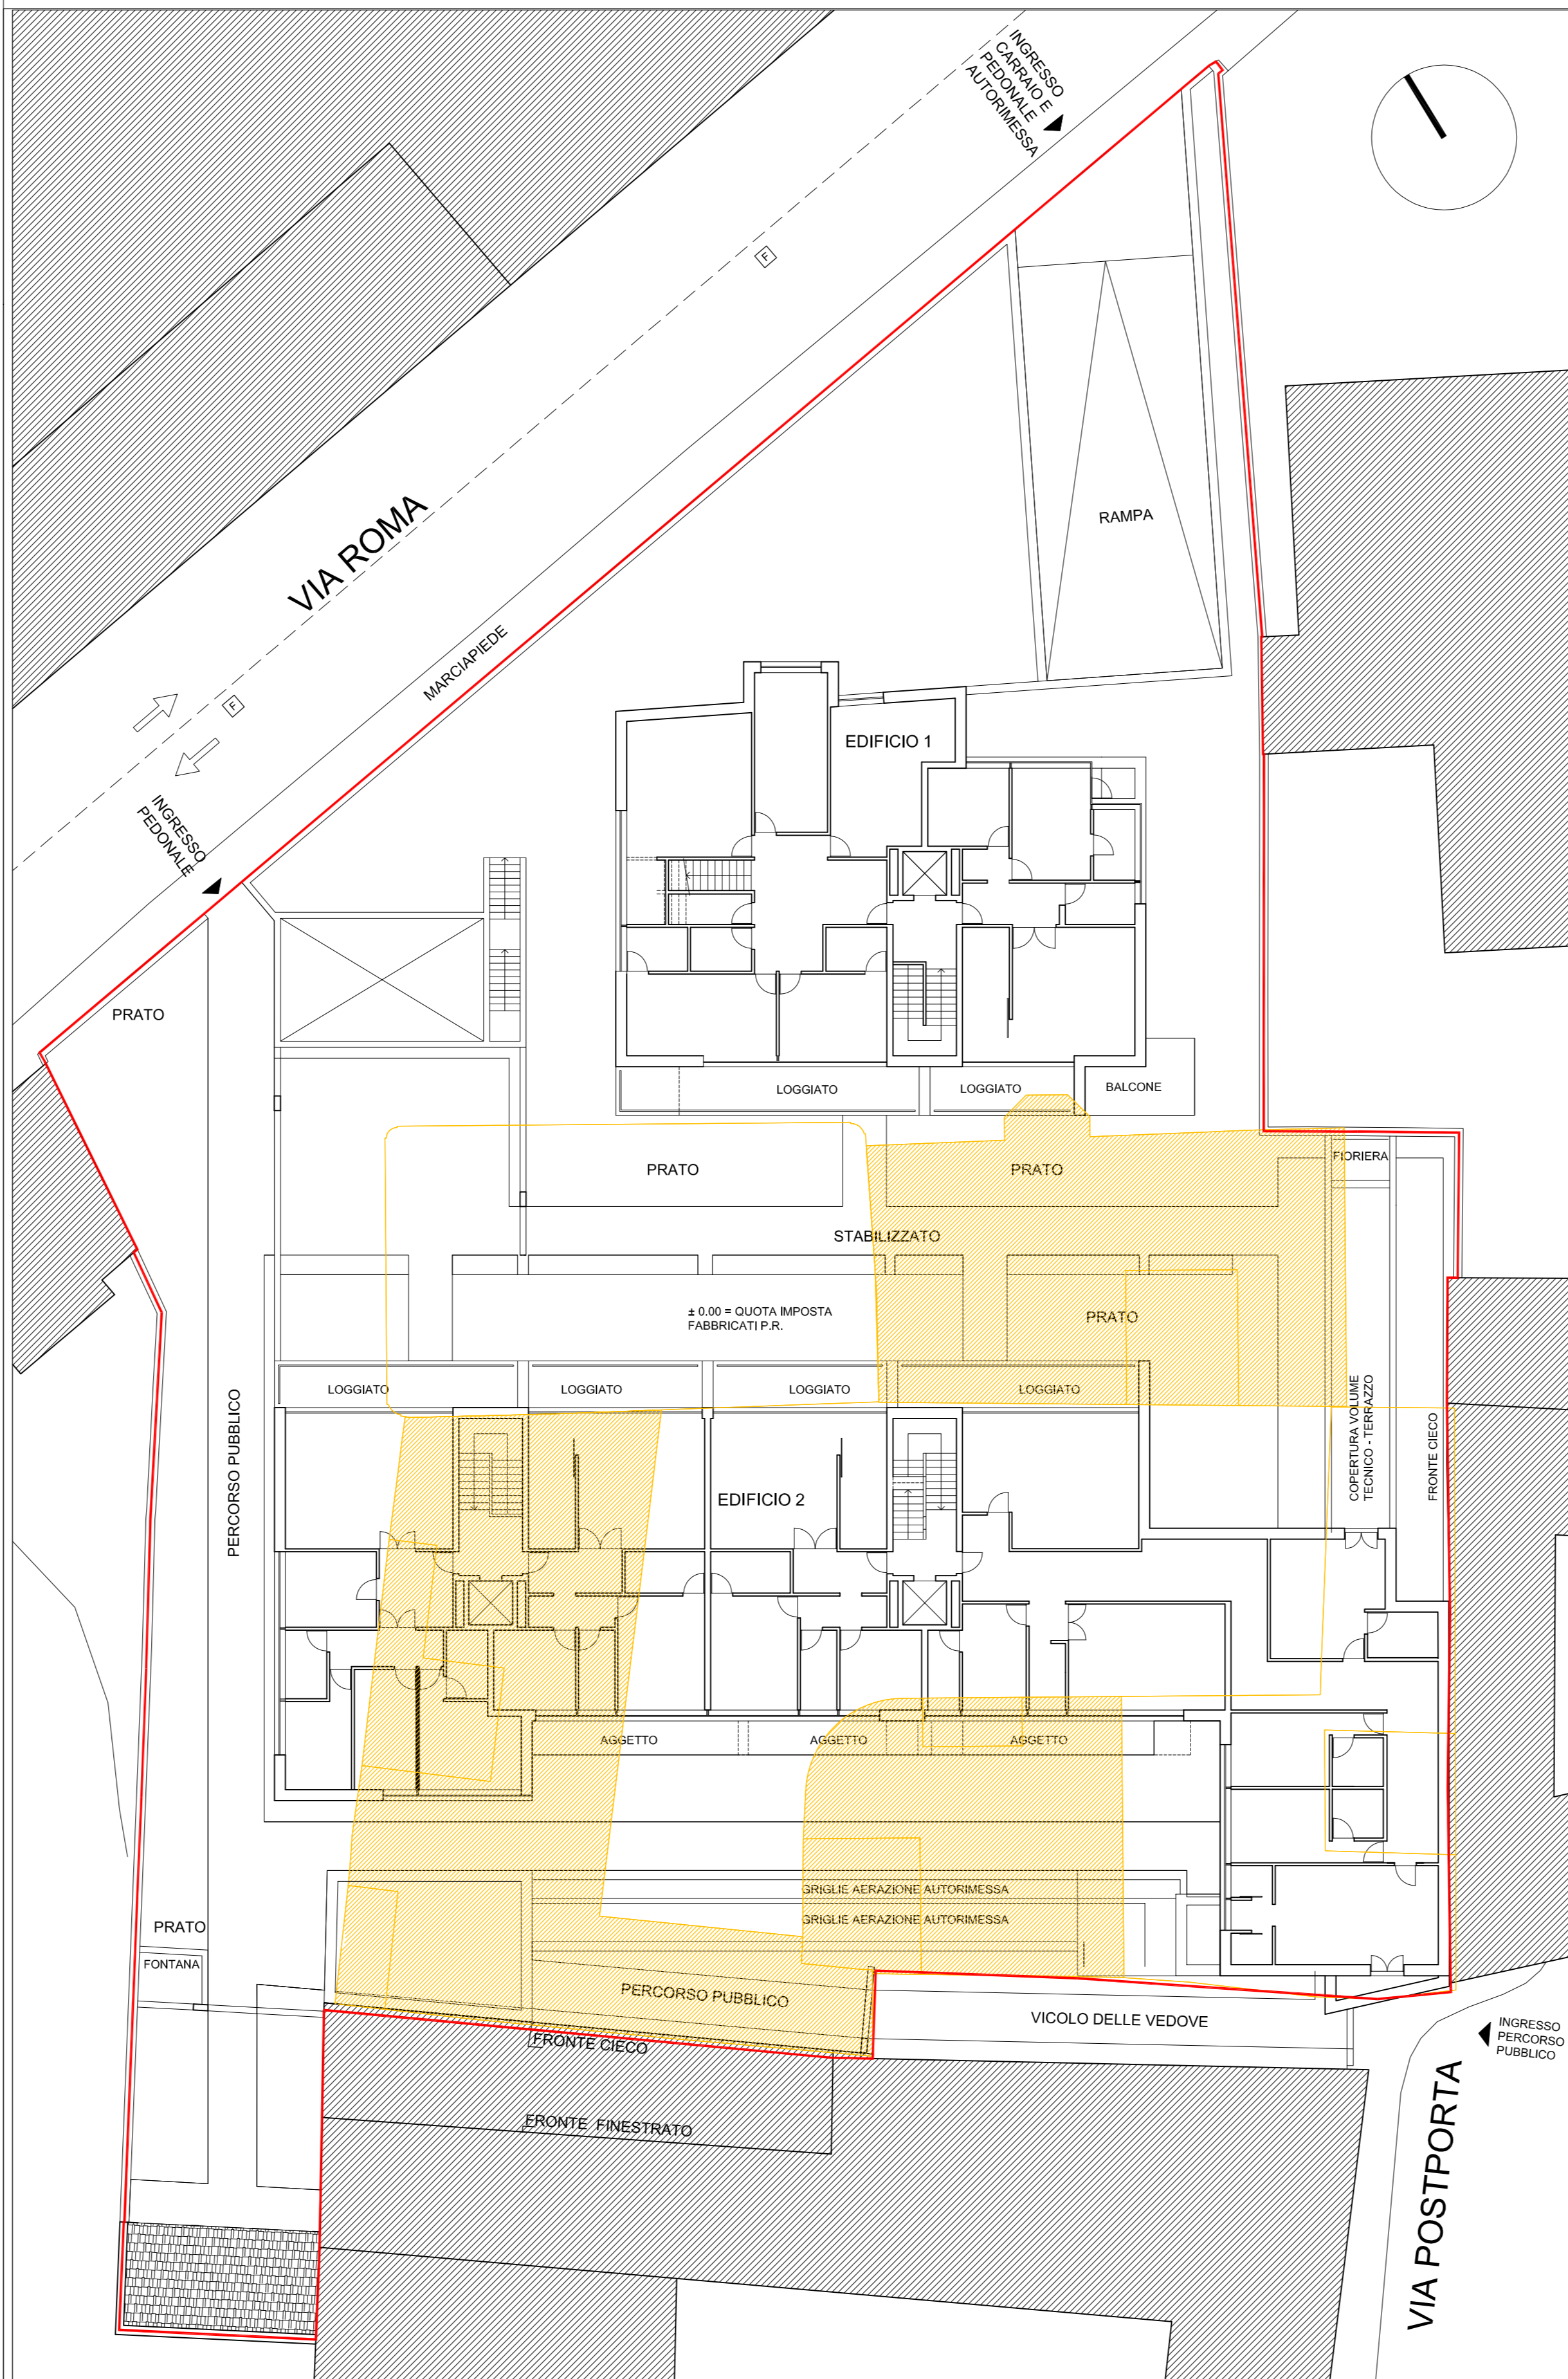

PIANO 3

PLANIMETRIA PIANO TERZO

PLANIMETRIA PIANO TERZO - CONFORME AD ELABORATI
"Casa Calcaterra Piano di Recupero" delibera consiliare 47 del 16/06/2005

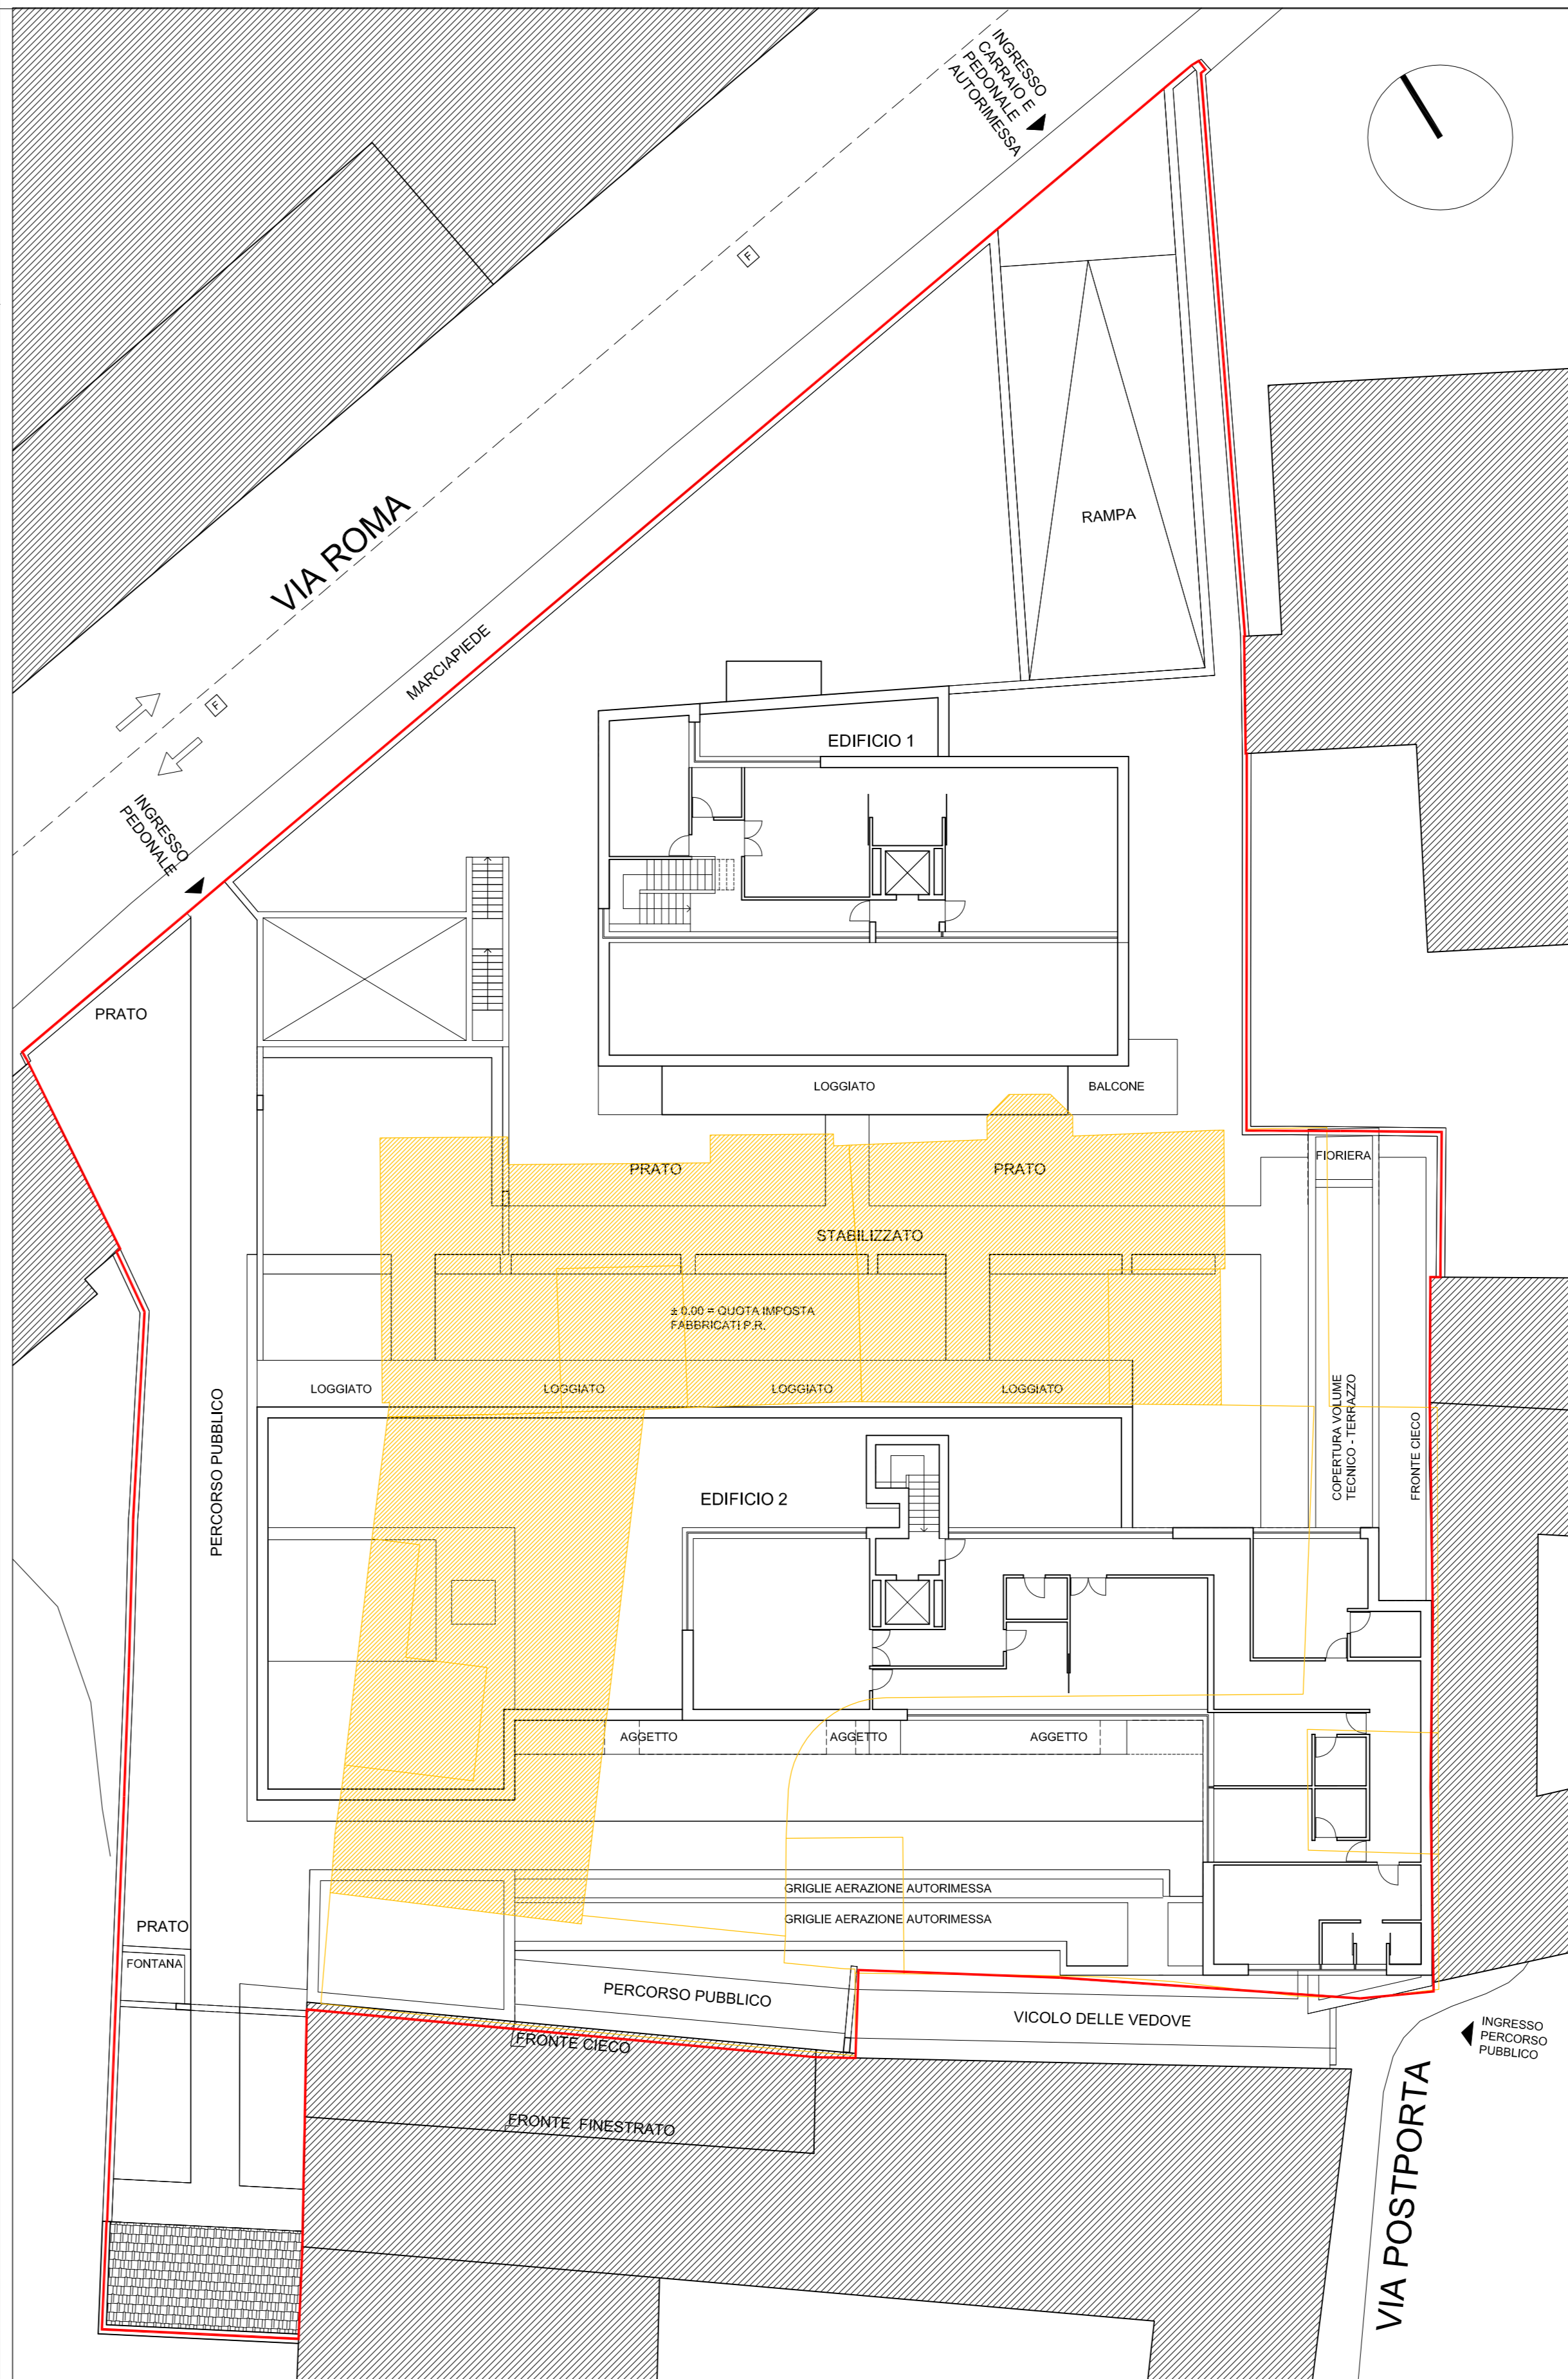

ALVARO SIZA 2 - Architetto, S.A.
Rua do Aleixo, 53 - 2º - 4150-043 Porto - Portugal Tel.: +351 226 167 270 Fax: +351 226 167 279

roberto crenascoli
edilizio olumano e
maria rodrigues angueles, Lda.
Rua da Oliveira, 42-2º-121 - 4020-441 - Porto - Portugal
Tel. Fax: +351 22 208 1861 email: mar@conarquitectos.com

Centrale Immobiliare s.r.l.
Via Amato da Brescia, 2
21013 - Gallarate (VA)
VARIANTE PIANO DI RECUPERO VIA POSTPORTA-VIA ROMA
GALLARATE (VA)
CONFORME ALL'AUTORIZZAZIONE PAESAGGISTICA
GALLARATE - VIA POSTPORTA VIA ROMA Map. 18 e 2763

TITOLO: CONFRONTO - PROGETTO - PIANO APPROVATO
PIANTE PIANO 1°, PIANO 2°, PIANO 3°

Francesco Bela architetto
Studio Tecnico Bela
Via Sella, 16 - 2
21028 - Varese (VA) ITALIA
Tel. 0331 946991 Fax 0331 951120
email: francesco.bela@studio.it

rev 24/09/2013

TAVOLA 18