


PIANO COPERTURA

PLANIMETRIA PIANO COPERTURA

PLANIMETRIA PIANO COPERTURA - CONFORME AD ELABORATI
"Casa Calcaterra Piano di Recupero" delibera consiliare 47 del 16/06/2005

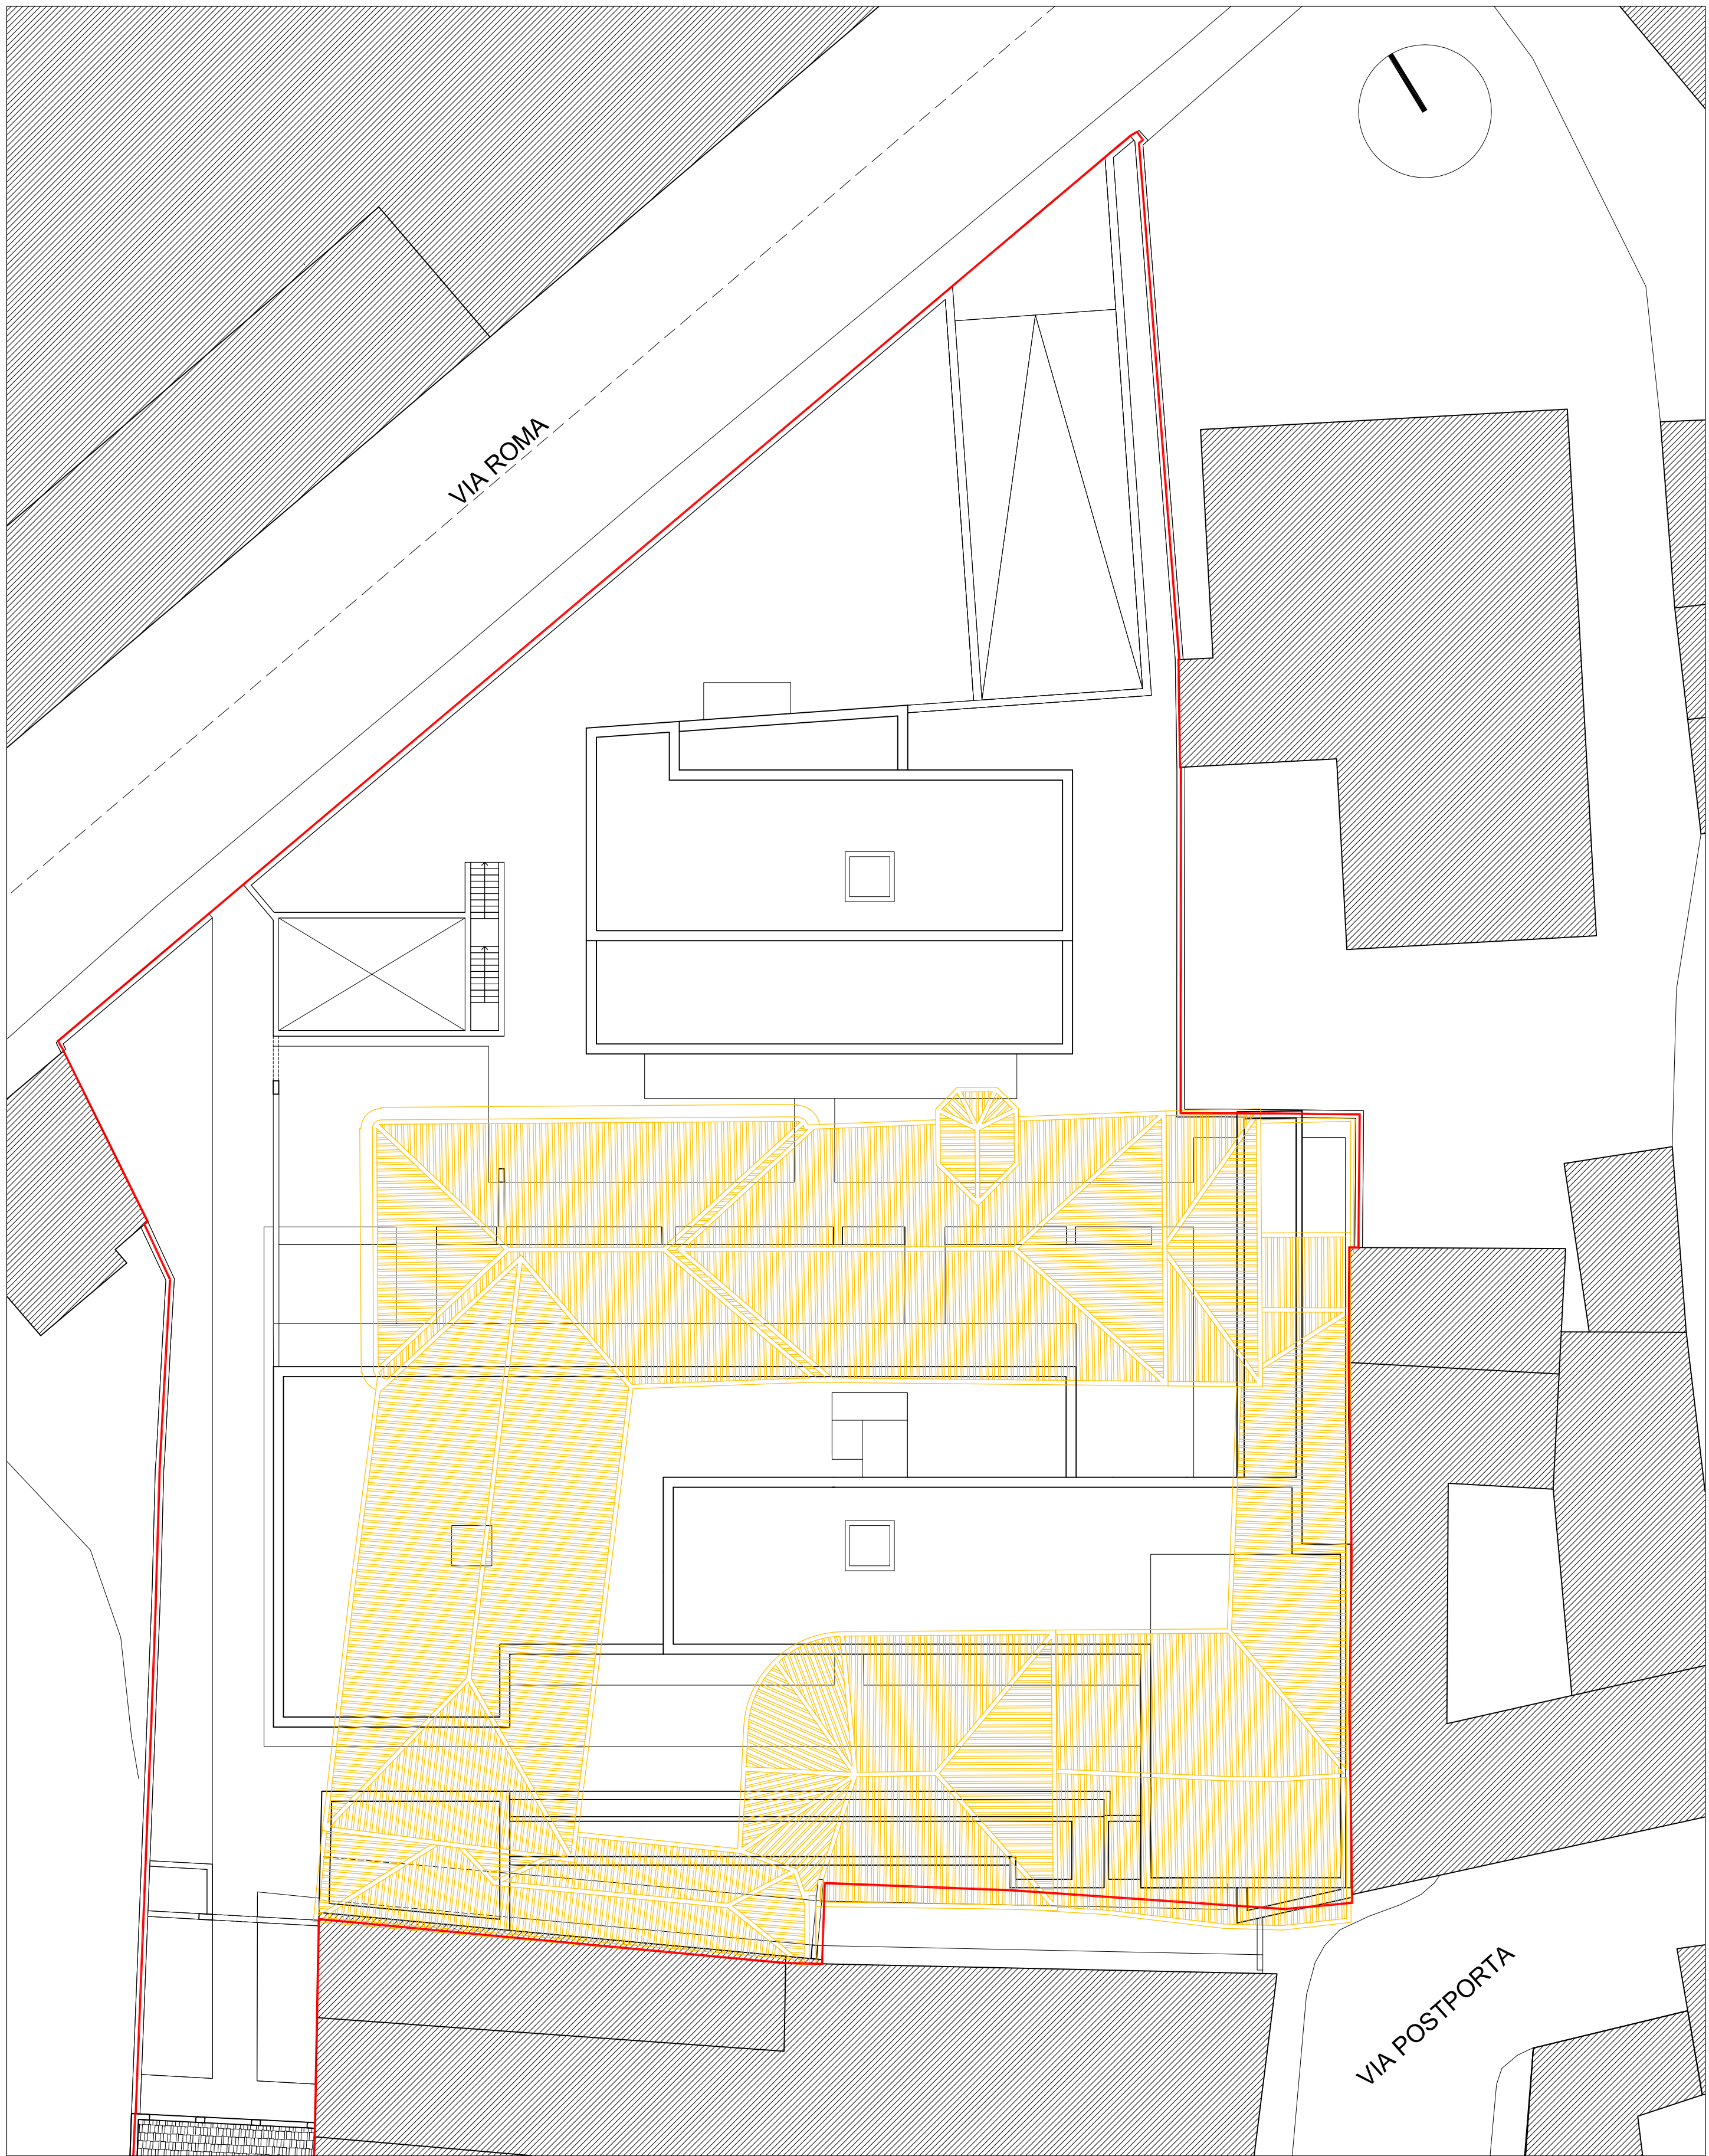

ALVARO SIZA 2 - Arquitecto, S.A.
Rua do Aleixo, 53 - 2º - 4150-043 - Porto - Portugal Tel.: +351 226 167 270 Fax: +351 226 167 279

roberto cremascoli
edison okumura e
maria rodrigues arquitectos, Lda.
rua da cotovia, 42 2º d.º - 4000-441 - porto - portugal
tel / fax +351 22 208 1561 e-mail: mail@conarquitectos.com

Francesco Beia architetto
Studio Tecnico Beia
Via delle Viti, 4
21029 - Vergate (VA), ITALIA
Tel 0331 948599 - Fax 0331 1917120
e-mail: francesco.beia@libero.it

Centrale Immobiliare s.r.l.
Via Arnaldo da Brescia, 2
21013 - Gallarate (VA)

VARIANTE PIANO DI RECUPERO VIA POSTPORTA-VIA ROMA
GALLARATE (VA)
CONFORME ALL'AUTORIZZAZIONE PAESAGGISTICA
GALLARATE - VIA POSTPORTA/VIA ROMA Mapp. 18 e 2763

TITOLO: CONFRONTO - PROGETTO - PIANO APPROVATO
PIANTA PIANO COPERTURA

rev 24/09/2013

TAVOLA 19