



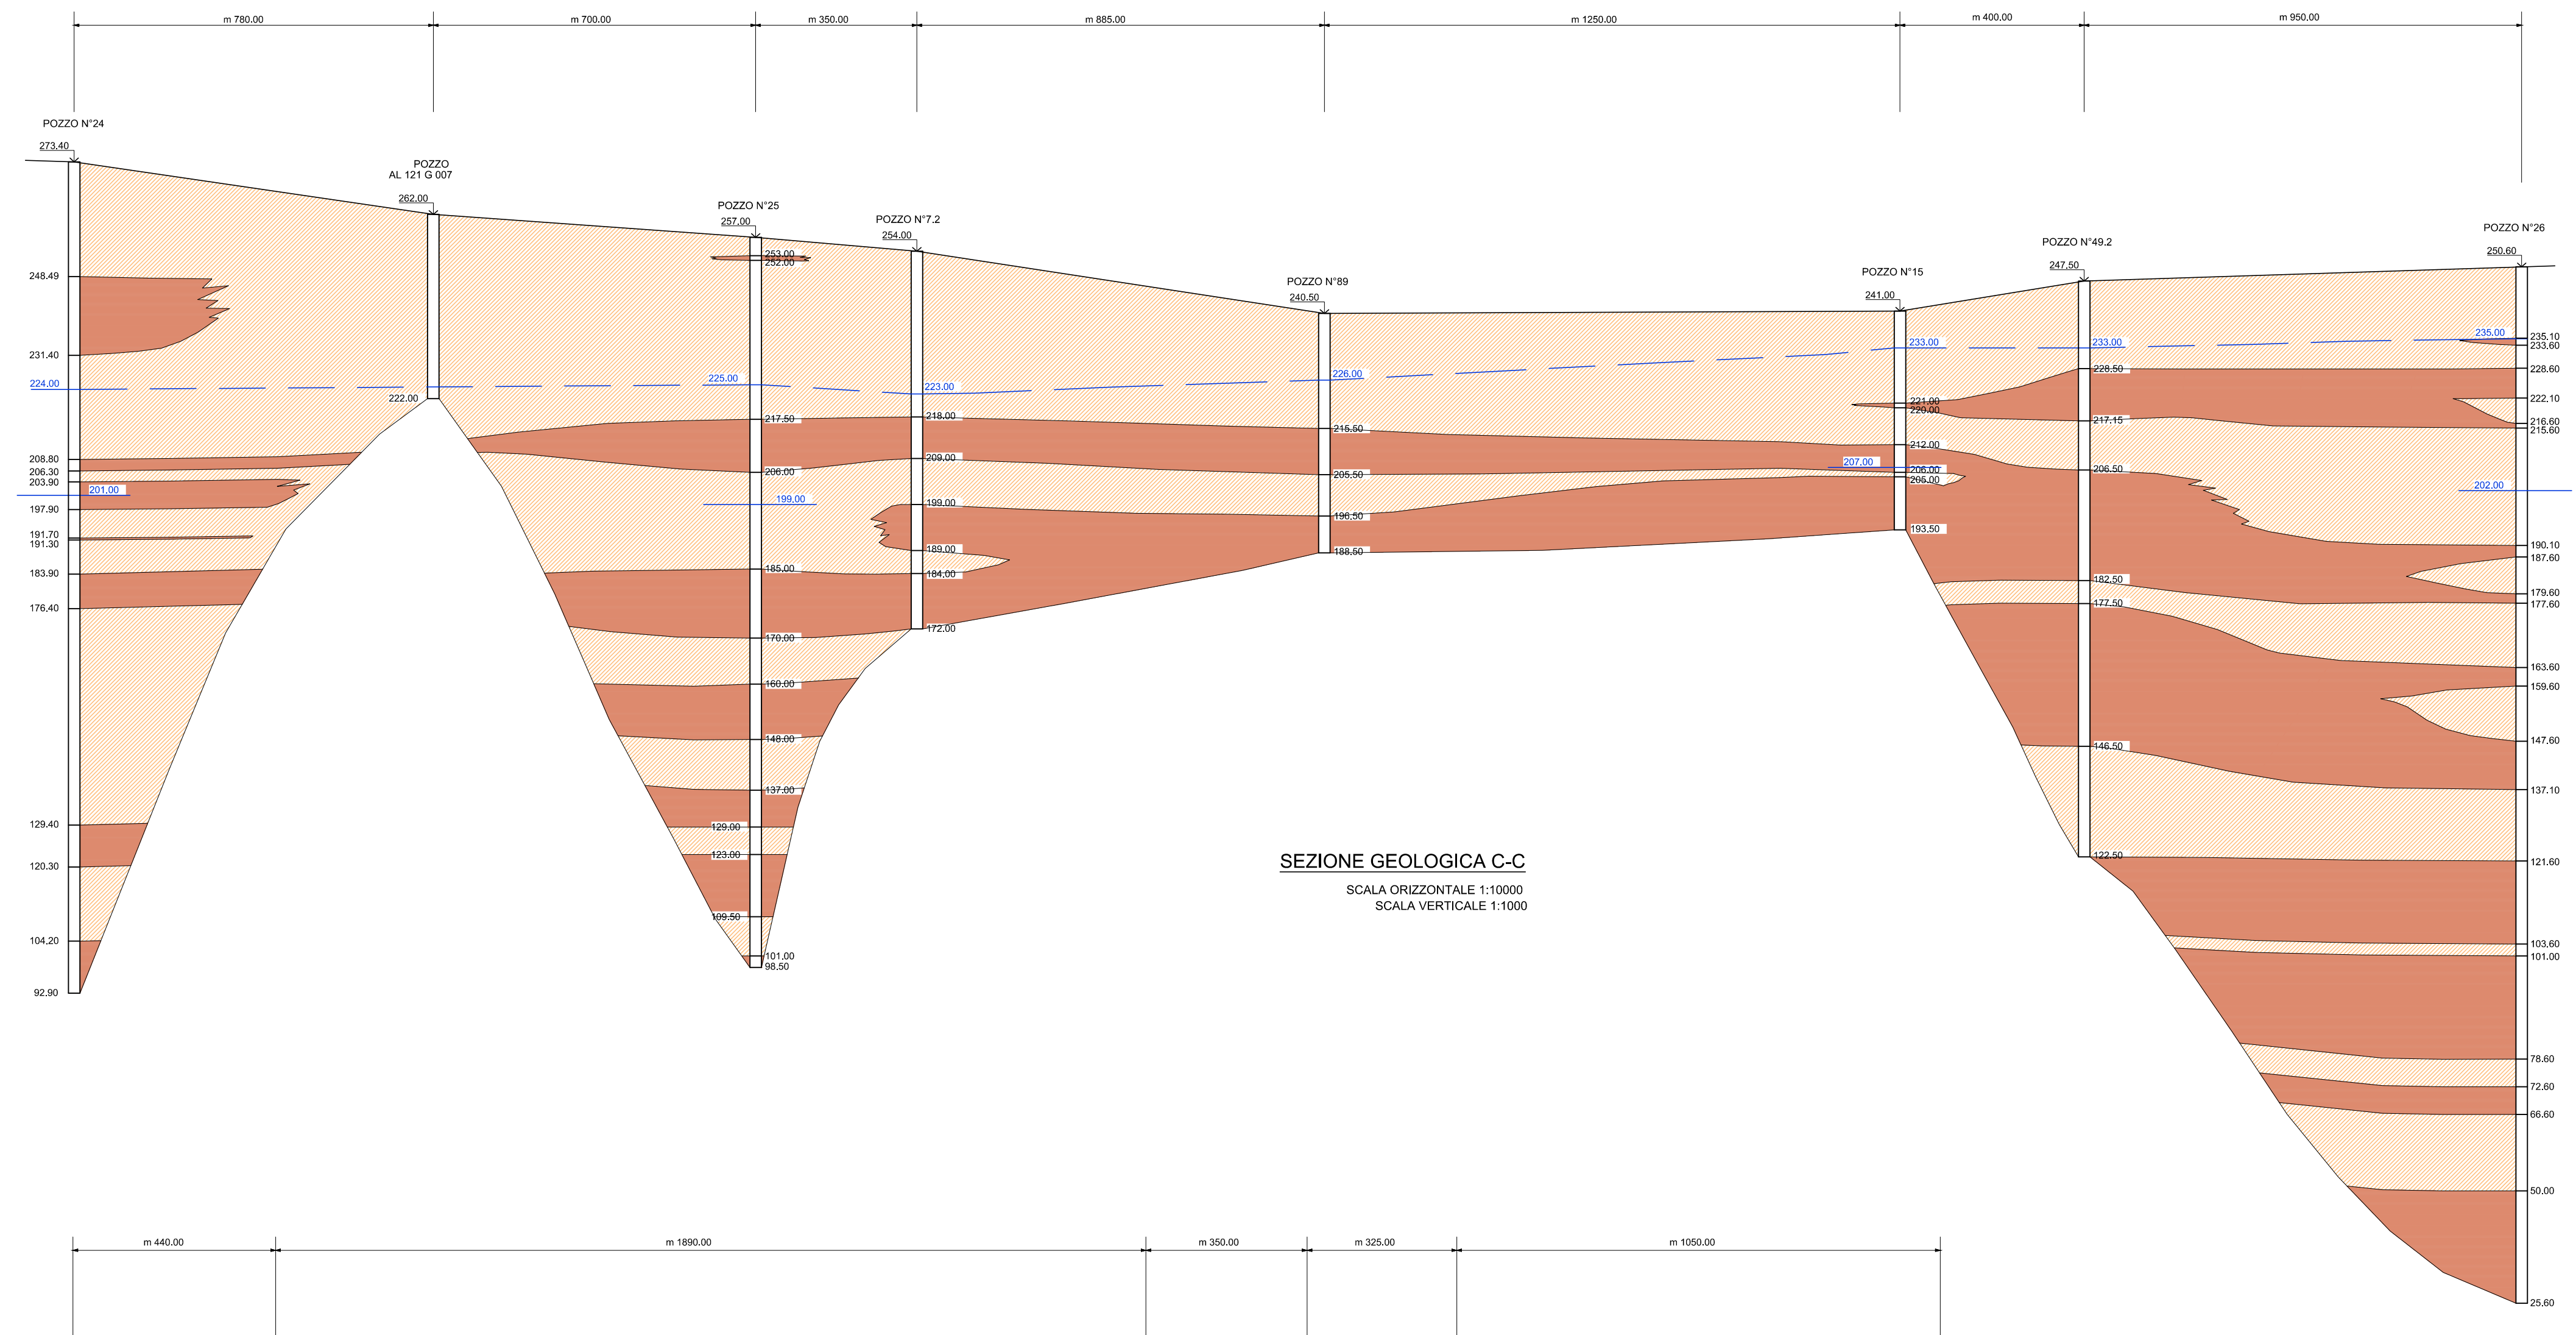

SEZIONE GEOLOGICA C-C
SCALA ORIZZONTALE 1:10000
SCALA VERTICALE 1:1000

LEGENDA:

- PRIMA FALDA
- FALDA PROFONDA
- TERRENI PERMEABILI O SEMIPERMEABILI (GHIAIOSI/SABBIOSI O SABBIO/GHIAIOSO/ARGILLOSI)
- TERRENI IMPERMEABILI (A PREVALENZA ARGILLOSA)

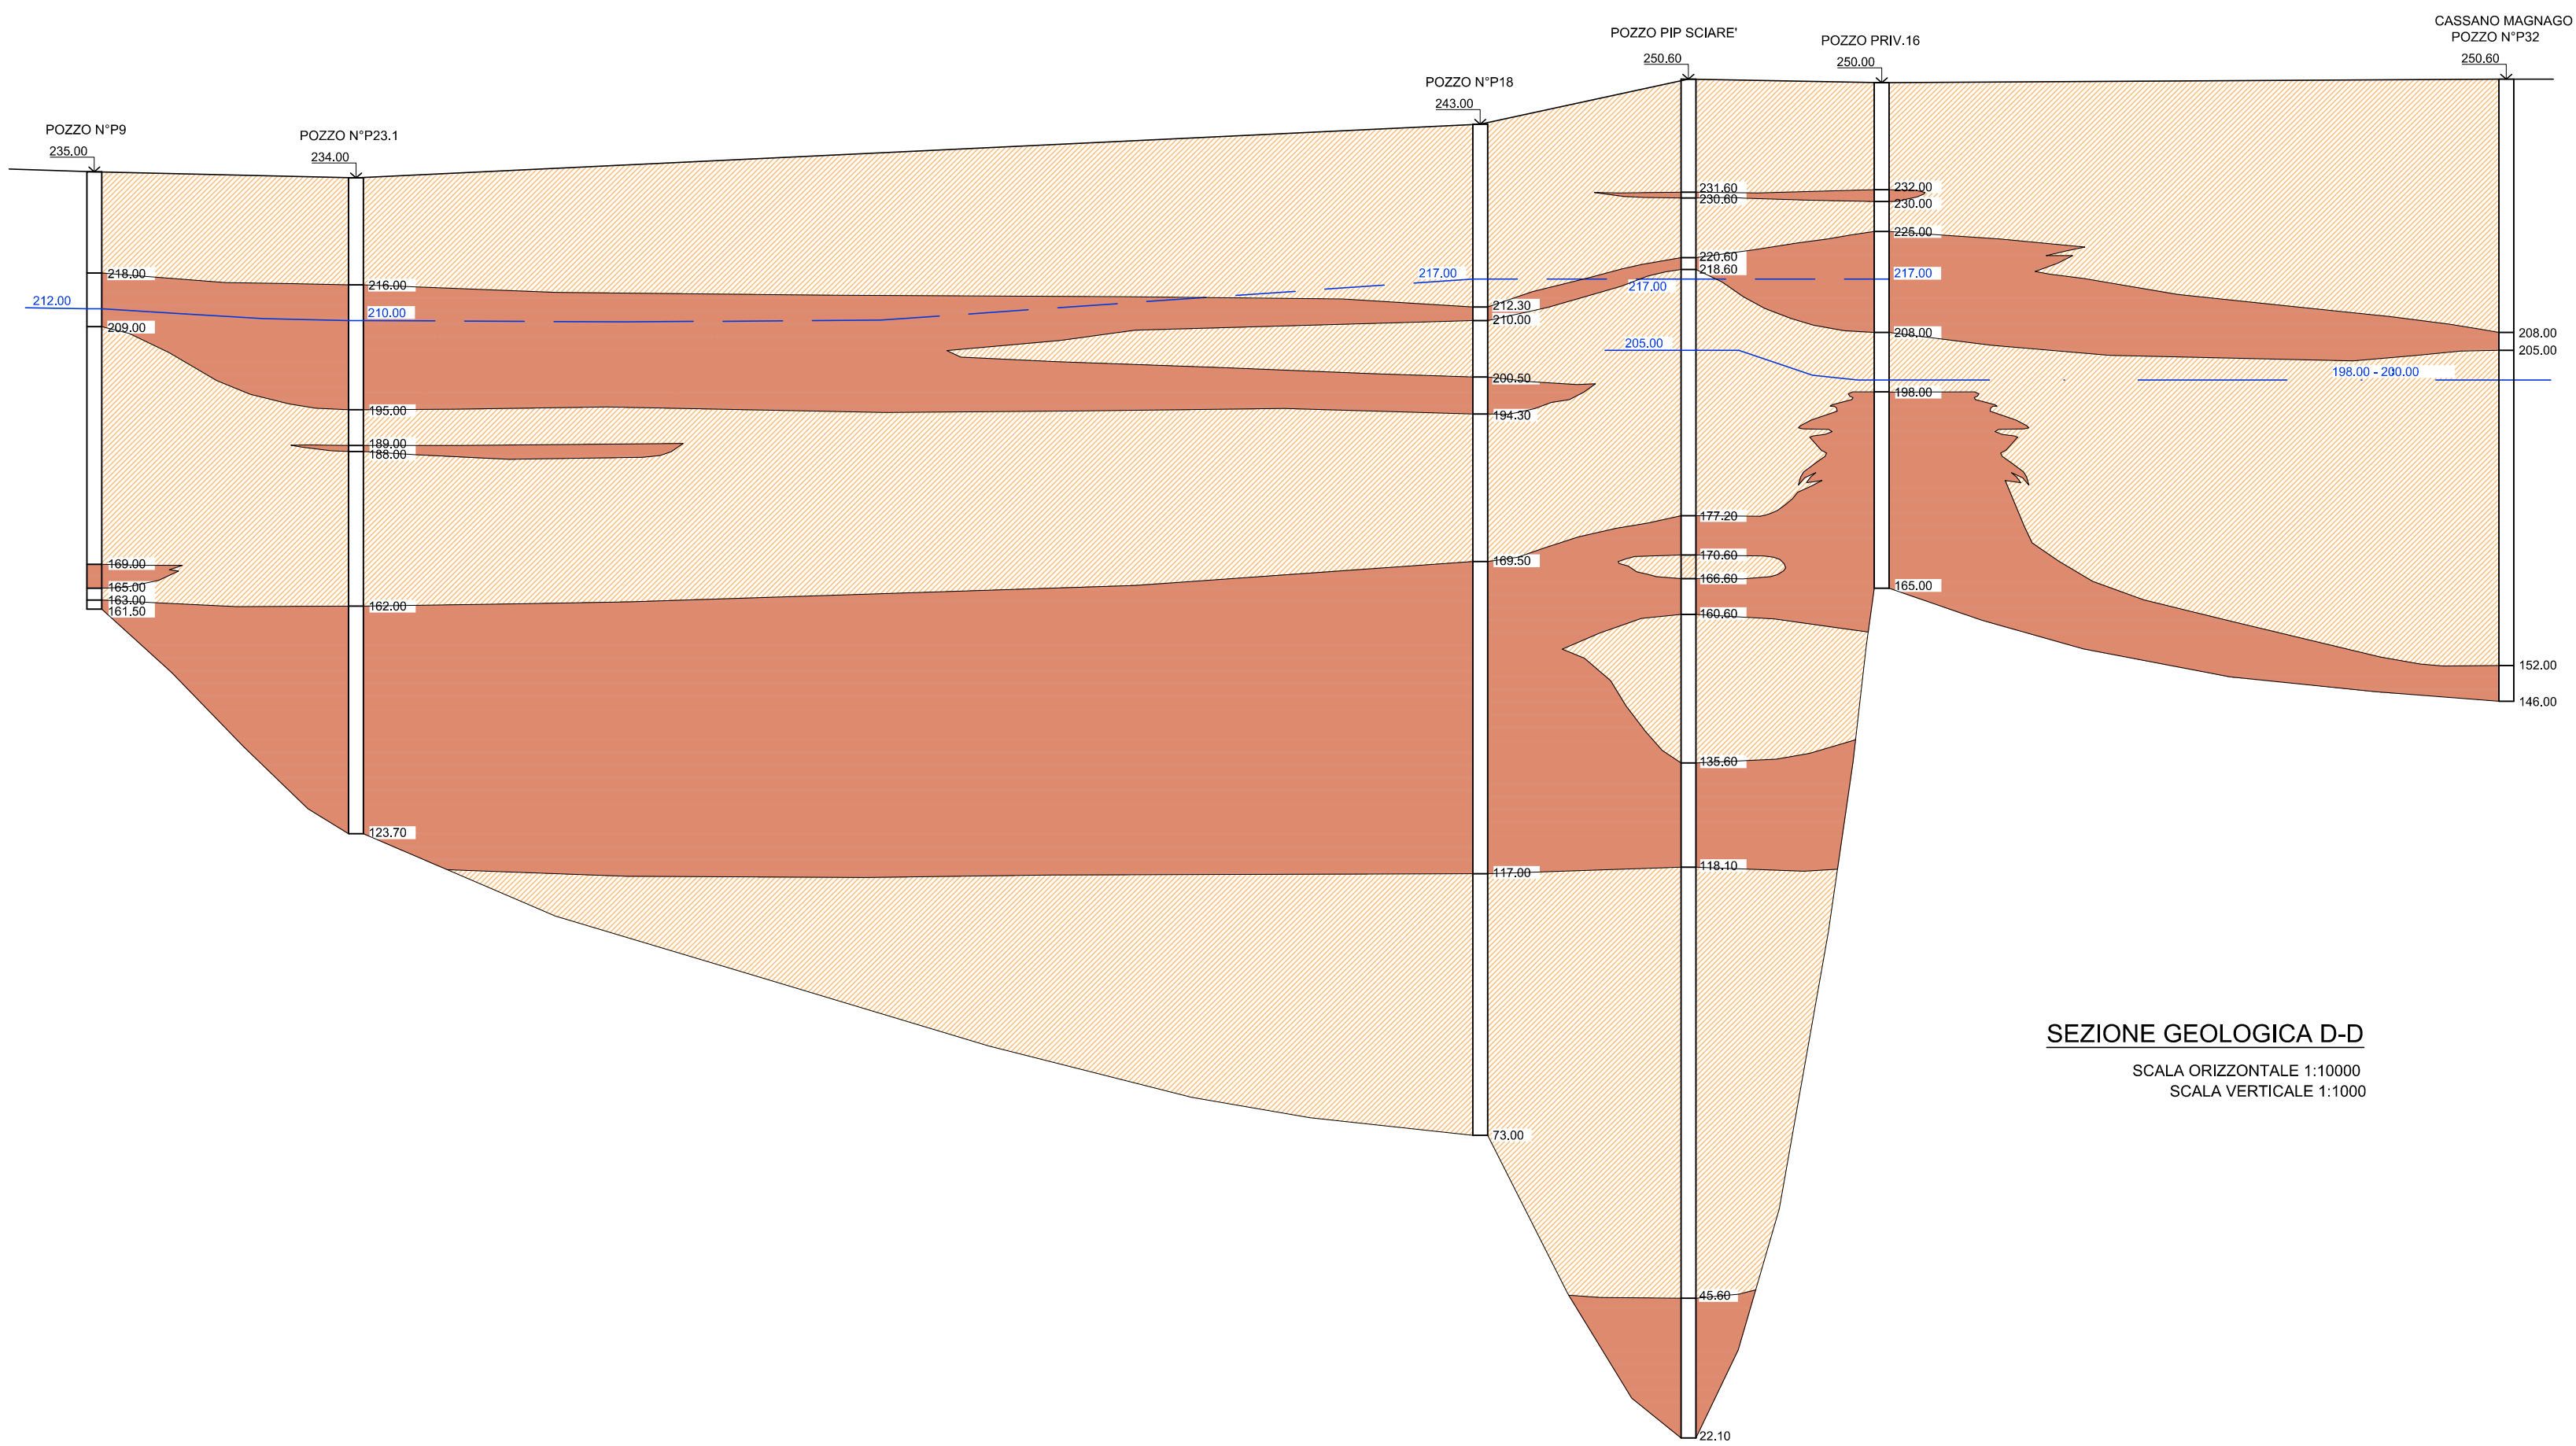

SEZIONE GEOLOGICA D-D
SCALA ORIZZONTALE 1:10000
SCALA VERTICALE 1:1000

GLI ESTENSORI

(dott. geol. Luciano Baratti)

Luciano Baratti

(dott. ing. Caterina Aliverti)

Caterina Aliverti

(dott. ing. Roberto Keffer)

Roberto Keffer

MWH S.p.A.
UN DIRETTORE TECNICO
(dott. ing. Roberto Keffer)

Roberto Keffer

NORD MILANO CONSULT s.r.l.
IL DIRETTORE TECNICO
(dott. ing. Attilio Savi)

Attilio Savi

nA	data	revisione	disegnato	controllato	approvato
commessa	45501643	data	disegnato VAN	scala	
disegno n.	39017	DICEMBRE 2006	controllato KER	1:10.000/1:1.000	
committente					tavola nA
COMUNE DI GALLARATE Provincia di Varese					6.3.2
oggetto					
STUDIO DELLA COMPONENTE GEOLOGICA, IDROGEOLOGICA E SISMICA DEL P.G.T.					
Revisione generale luglio 2010					
titolo					
Sezioni idrogeologiche CC e DD					

STUDIO GEOTECNICO
DOTT. LUCIANO BARATTI
Via Staurenghi, 24
21100 - Varese
tel/fax. 0332/234651
e-mail: studiobaratti@tin.it

NORD MILANO CONSULT s.r.l.
Società di Ingegneria
Via Bruno Raimondi, 5
21052 - Busto Arsizio
tel. 0331/636702 - fax 0331/636713
e-mail: segreteria@nordmil.com

MWH S.p.A.
Centro Direzionale Milano 2
Palazzo Canova
20090 - Segrate (MI)
tel. 02/210841 - fax 02/26924275
e-mail: mwh.italia@mwnglobal.com