


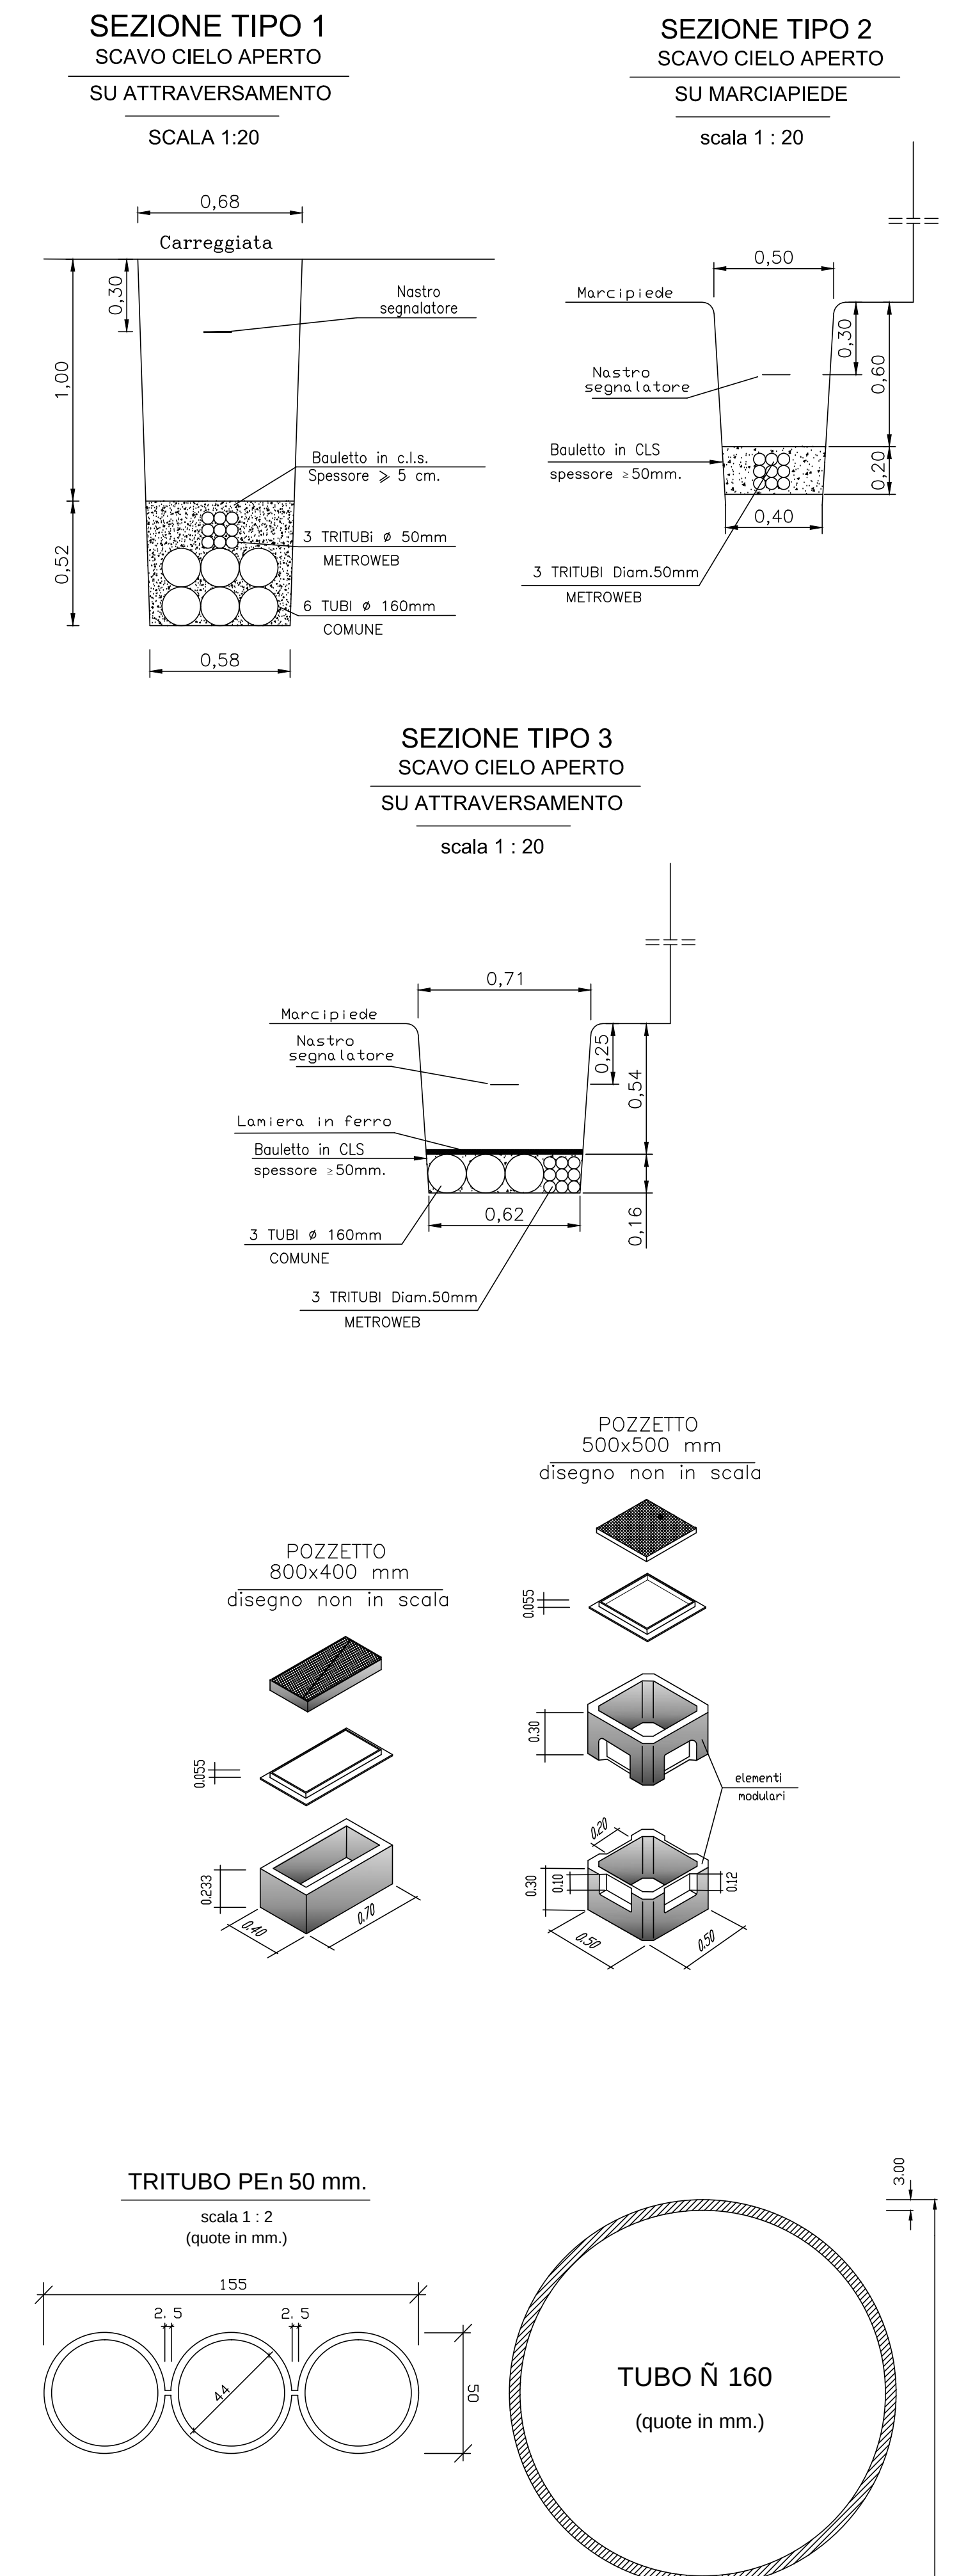

LEGENDA

- CURVICOLO COMUNE
  - TRITUBO PV
  - INTR. NO-SIG PV
  - POZZETTO 700x600 mm
  - POZZETTO 800x400 mm
  - CAMERETTA TI ESISTENTE
  - INTR. AN OPERATORI
  - POZ. 700x600 mm ANI OPER.
  - POZ. 800x400 mm ANI OPER.
  - CAMERETTA ESISTENTE
  - RAPPR. LINEARE TERNA TRITUBI
  - PERFORAZIONE TELEGUIDATA
  - RAPPR. LINEARE REG
  - POSA IN INTERCAPIEDE
- NOTA 1: LA PROFONDITA' DEI POZZETTI, VERBA ADATTA ALLA PROFONDITA' DI SCAVO DI NORMA, CON L'INSERIMENTO DI PIU' MODULI SOVRAPPONIBILI
- NOTA 2: LA PROFONDITA' DELLA PERFORAZIONE TELEGUIDATA, VERBA ADATTA ALLA PROFONDITA' DEI SOTTOSERVIZI ESISTENTI, CON UNA DISTANZA MINIMA DI METRI 1

N.B.: NELLA PRESENTE CIRCONSCRIZIONE NON SONO PRESENTI LE RETI DEI SOTTOSERVIZI METROWEB E FASTWEB - FIBRA OTTICA

**Comune di GALLARATE**  
Provincia di VARESE

Settore Lavori Pubblici - Ufficio Strade e Fognature

**PUGSS - Piano Urbano Generale Servizi Sottosuolo**

**Tavola 2 - Crenna/Ronchi**  
Rete Sottoservizi: 2.d) - RETE METROWEB/FASTWEB - Fibra ottica

**PROGETTISTI:**  
Arch. BORISGIONI Adolfo  
Geom. VERNICCHI Alessandro  
Geom. AGUIARI Umberto

**Identificazione Circoscrizione**