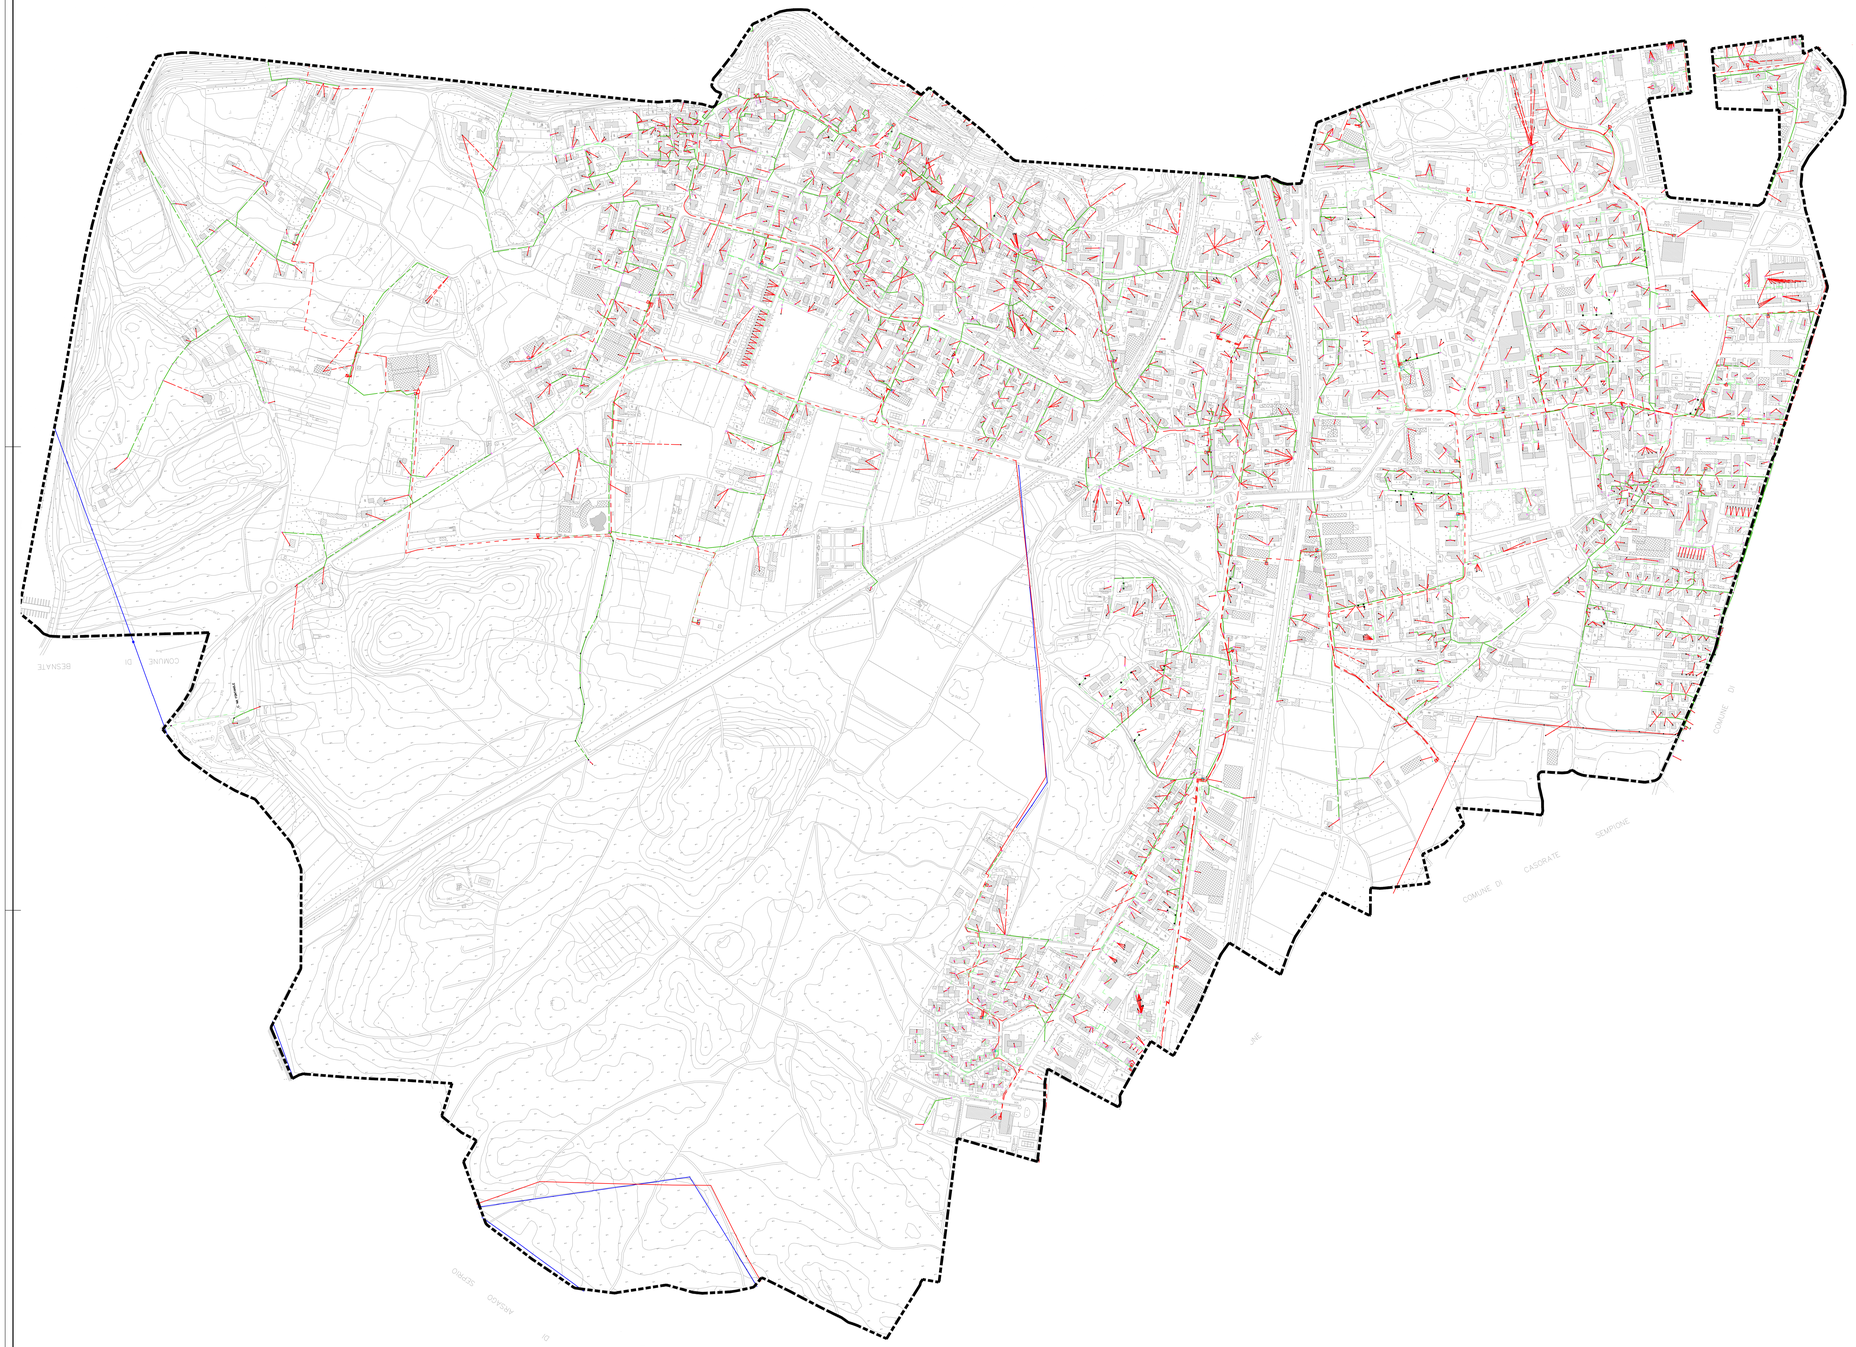

LEGENDA

- Linea Aerea
- Linea Interrata
- Cavo Aereo
- Rete Bassa Tensione
- Pozzetti ispezioni

Comune di GALLARATE
Provincia di VARESE

Settore Lavori Pubblici - Ufficio Strade e Fognature

PUGSS - Piano Urbano Generale Servizi Sottosuolo

RIFERIMENTI NORMATIVI

Direttiva 2/3/99: *"Razionale sistemazione nel sottosuolo degli impianti tecnologici"* (art. 9)

L.R. Lombardia n. 26/2003 *Titolo IV "Disciplina dei servizi di interesse economico generale. Norme in materia di gestione dei rifiuti, di utilizzo del sottosuolo e di risorse idriche"* (art. 38)

R.R. Lombardia n. 3/2005 *"Criteri guida per la redazione del PUGSS comunale, in attuazione dell'art. 37 (c. 1, lettera a), della L.R. 12/2005, n. 26 (art.7)*

L.R. Lombardia n. 12/2006 *"Legge per il governo del territorio"* (art. 4) *Il PUGSS è parte integrante del Piano dei Servizi nell'ambito dell'elaborazione del Piano di Governo del Territorio (PGT)*

R.R. Lombardia n. 6/2010 *"Criteri guida per la redazione dei piani urbani generali dei servizi nel sottosuolo (PUGSS) e criteri per la manutenzione e la pianificazione delle infrastrutture" ai sensi della L.R. del 12 dicembre 2003, n. 26, art. 37, comma 1, lett. a) e d), art. 39 e art. 55, comma 1b)*

I PROGETTISTI:

Arch. BORDIGONI Adelio _____

Geom. VERNOCCHI Alessandro _____

Geom. AGUIARI Umberto _____

Tavola 2 - Crenna/Ronchi

Rete Sottoservizi: 2.e) RETE ENEL - Distribuzione

Data: **Marzo 2010**

1:2.000

0 20 40 60 80

Adozione: Deliberazione di C.C. n. _____ del _____

Approvazione: Deliberazione di C.C. n. _____ del _____

Pubblicazione: B.U.R.L. Supplemento Straordinario n. _____ del _____
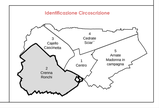
Identificazione Circoscrizione