


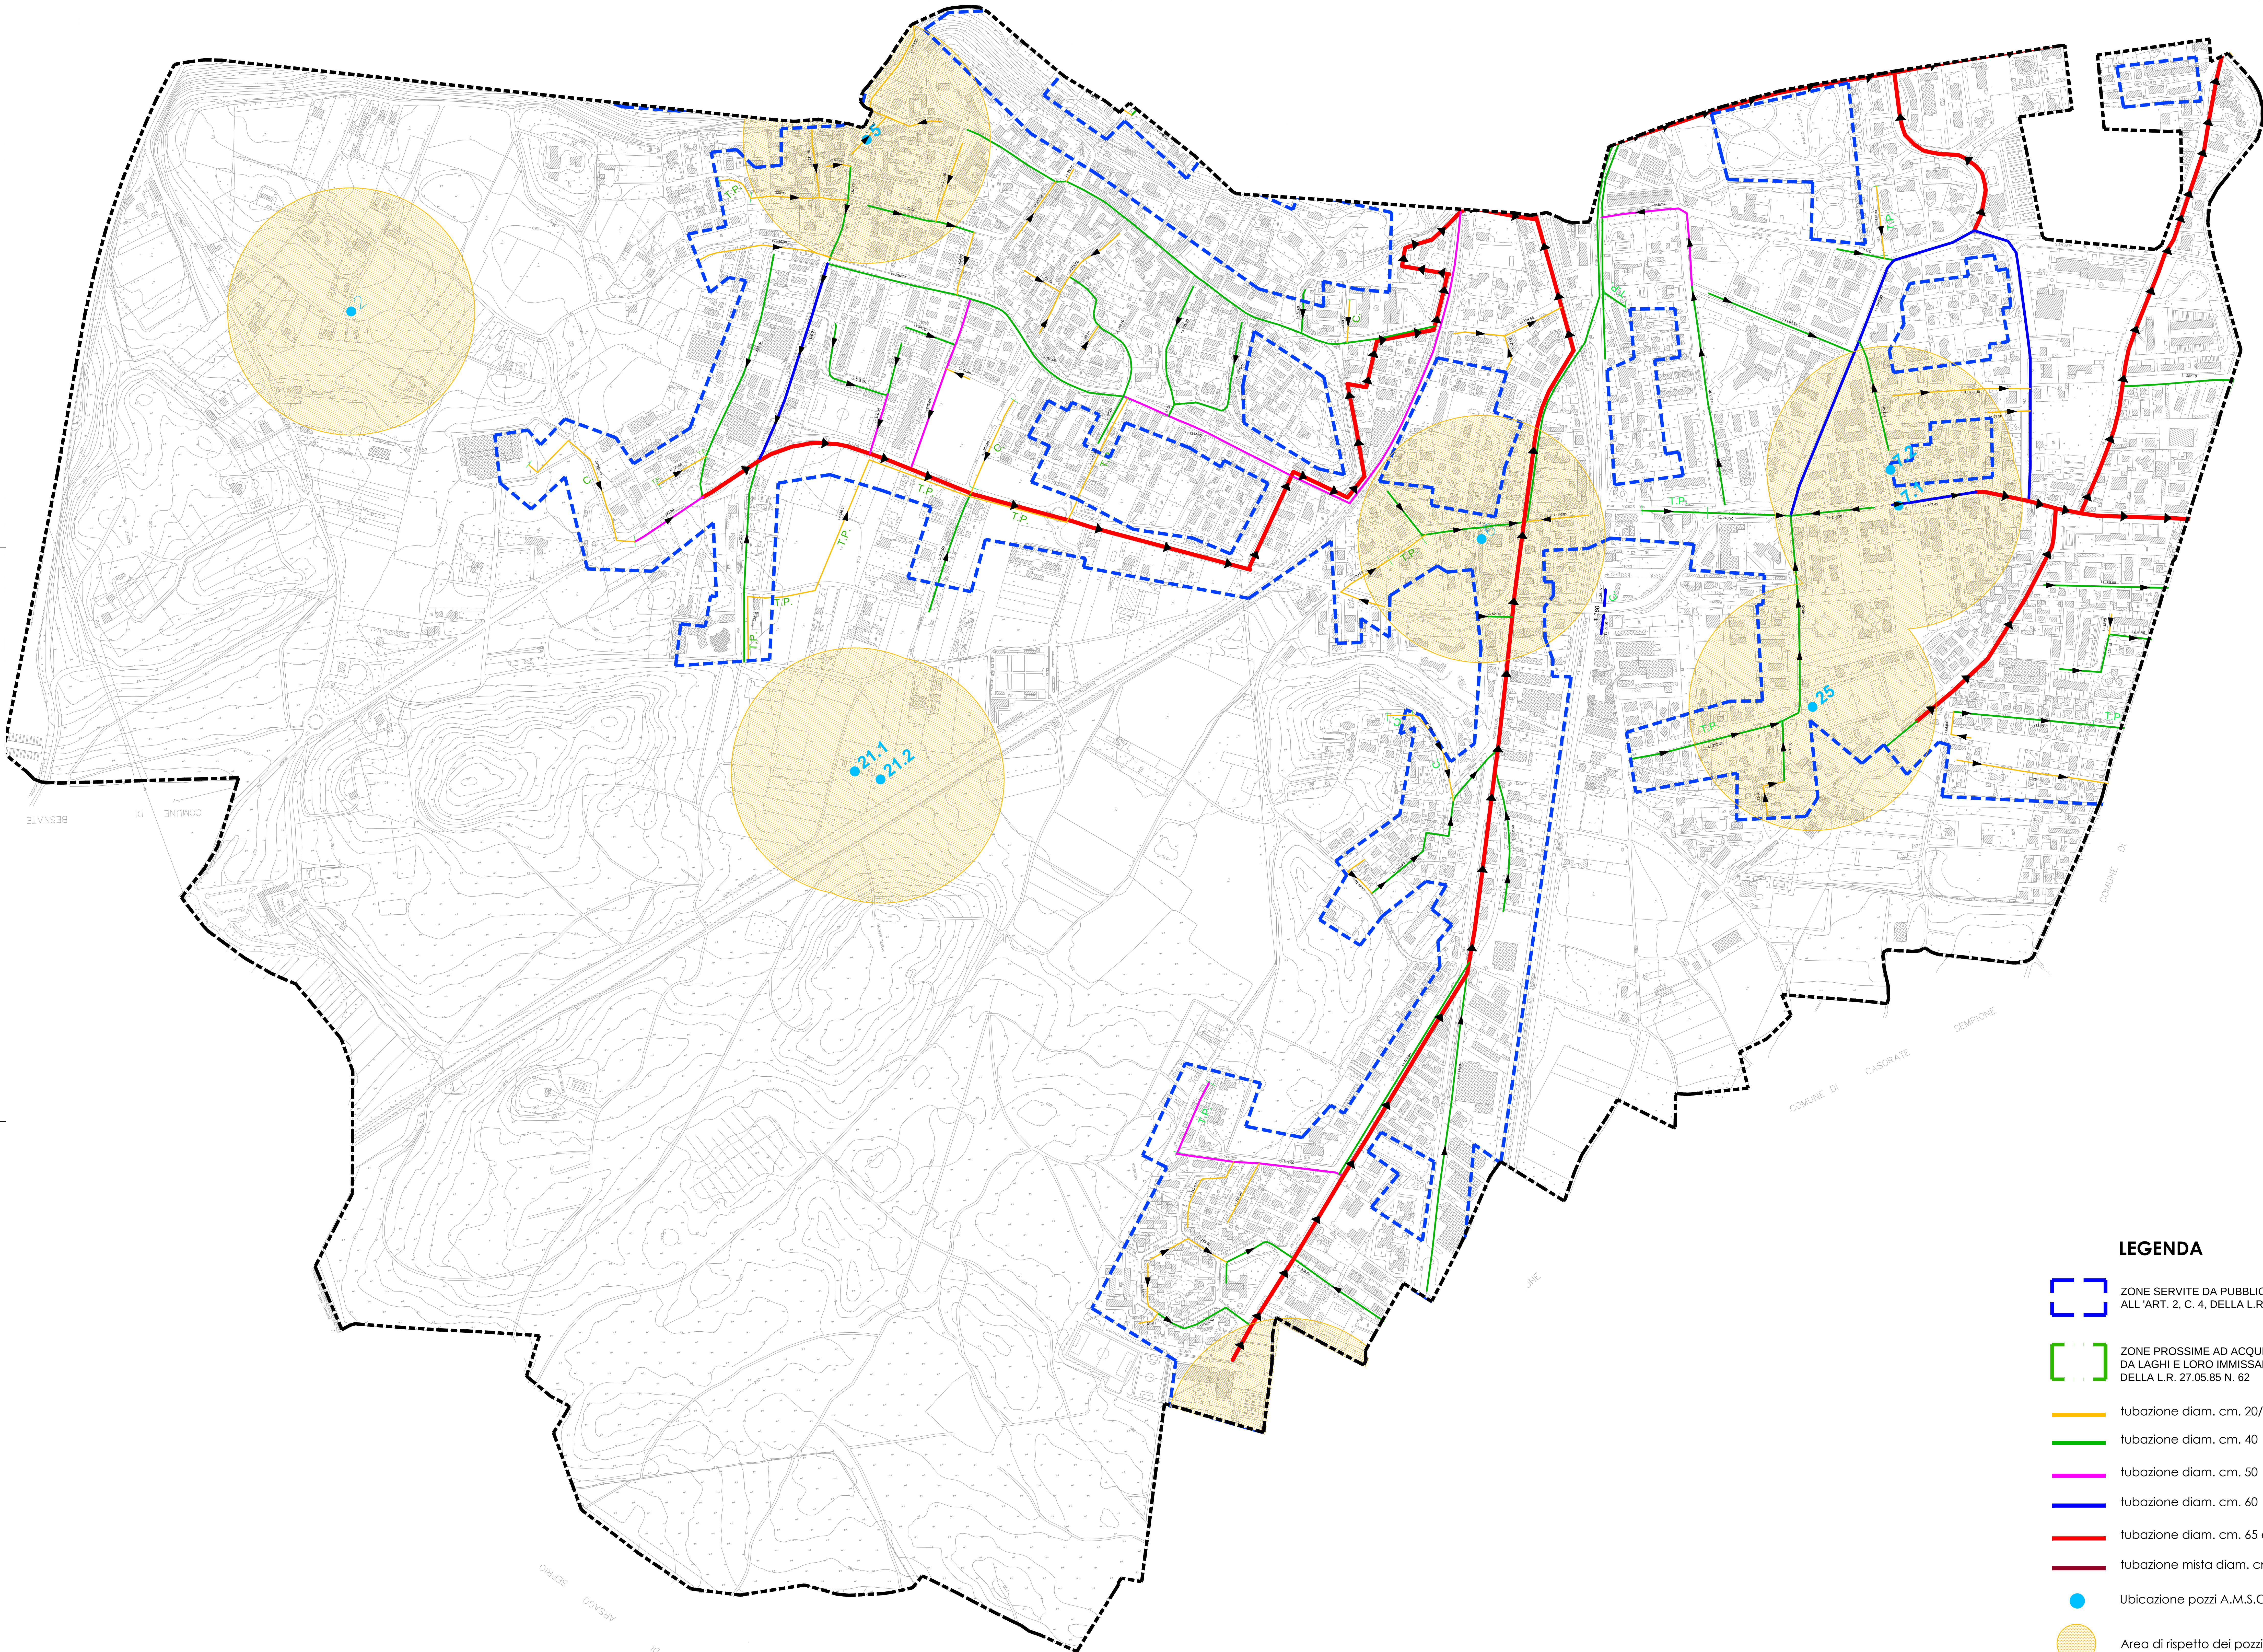


LEGENDA

- ZONE SERVITE DA PUBBLICA FOGNATURA DI CUI ALL'ART. 2, C. 4, DELLA L.R. 27.05.85 N. 62
- ZONE PROSSIME AD ACQUE SUPERFICIALI DIVERSE DA LAGHI E LORO IMMISSARI DI CUI ALL'ART. 3, C. 2, DELLA L.R. 27.05.85 N. 62
- tubazione diam. cm. 20/30
- tubazione diam. cm. 40
- tubazione diam. cm. 50
- tubazione diam. cm. 60
- tubazione diam. cm. 65 e oltre
- tubazione mista diam. cm. 30
- Ubicazione pozzi A.M.S.C.
- Area di rispetto dei pozzi potabili


LEGENDA

- A Punto di immissione sfioratori di troppo pieno
- B Punti di immissione di alcuni condotti nel torrente Arno
- I Impianto sedimentatore
- S.P. Sfiatore di troppo pieno
- S.S. Stazione di sollevamento
- T.P. Tratti privati
- C. Tratti convenzionati
- 1B Collettore di drenaggio acque meteoriche e subalveo torrente Arno
- 12A Sfiatore consortile - Arnate Ovest
- 13A Sfiatore consortile - Arnate Est
- 8A Sfiatore consortile
- 2 Pozzo BOSCHINA
- 3 Pozzo PREALPI (località Cateo)
- 4 Pozzo CURTATONE
- 5 Pozzo CARDOLETTI
- 6 Pozzo ALBERTO DA GIUSSANO
- 7.1 Pozzo RONCHI
- 7.2 Pozzo RONCHI
- 9 Pozzo ALBERONE
- 10.1 Pozzo OFFICINA A.M.S.C.
- 10.2 Pozzo OFFICINA A.M.S.C.
- 10.3 Pozzo OFFICINA A.M.S.C.
- 10.4 Pozzo OFFICINA A.M.S.C.
- 11 Pozzo CAMPACCIO (via Perugia)
- 12 Pozzo MADONNA IN CAMPAGNA
- 15 Pozzo PIAZZA IV° NOVEMBRE
- 16 Pozzo ALEARDI
- 18 Pozzo BRONZETTI
- 20 Pozzo PRADISERA
- 21.1 Pozzo S. MARTINO
- 21.2 Pozzo S. MARTINO
- 22 Pozzo LAZZARETTO
- 23.2 Pozzo BELLORA Ex 10
- 24 Pozzo MORIGGIA (Comune di Casorate Sempione)
- 25 Pozzo AOSTA
- Pozzo P.I.P. SCIARE'

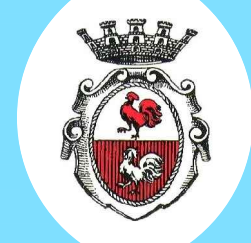


Comune di GALLARATE
Provincia di VARESE

Settore Lavori Pubblici - Ufficio Strade e Fognature

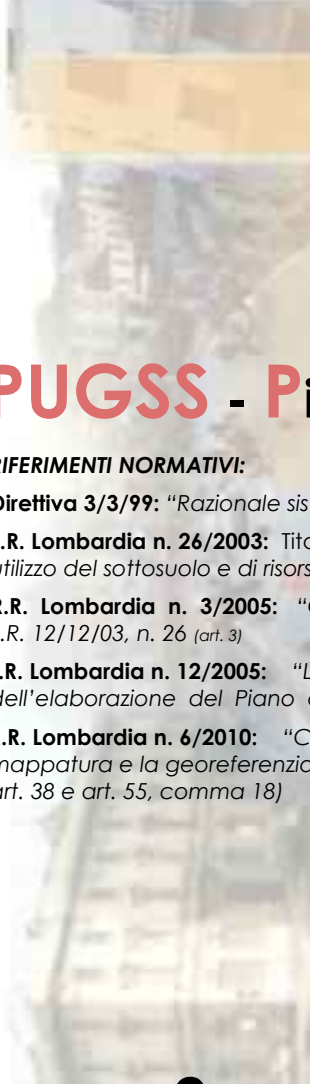

PUGSS - Piano Urbano Generale Servizi Sottosuolo
AVVERTENZE NORMATIVE:
Dettava 3.2.79: "Riduzione sfermentazione nel sottosuolo degli impianti tecnologici" art. 1
L.R. Lombardia n. 36/2003: "Disegno del servizio di interesse economico generale. Norme in materia di gestione dei rifiuti, di utilizzo del sottosuolo e di risorse idriche" art. 18
R.L. Lombardia n. 3/2008: "Criteri guida per la redazione del PUGSS comunale. In attuazione dell'art. 37 c. 1, lettera c), della L.R. 22/2003, n. 36 art. 18
R.L. Lombardia n. 12/2008: "Legge per il governo del territorio" art. 12: PUGSS è parte integrante del Piano dei Servizi nell'ambito dell'assetto urbanistico, del Piano di Governo del Territorio (PGT)
R.L. Lombardia n. 4/2010: "Criteri guida per la redazione dei piani urbanistici generali dei servizi nel sottosuolo (PUGSS) e criteri per la manutenzione e la gestione delle infrastrutture" art. 1: PUGSS è parte integrante del Piano dei Servizi nell'ambito dell'assetto urbanistico, del Piano di Governo del Territorio (PGT)
art. 38 e art. 55 comma 18)
I PROGETTISTI:
Arch. BORGOGNON Adolfo _____
Geom. VERNICCHI Alessandro _____
Geom. AGUIARI Umberto _____

Tavola 2 - Crenna/Ronchi
Rete Sottoservizi: 2.h) - RETE FOGNATURA E POZZI ACQUA

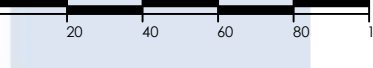Scala: 1:3.000


Autore: Marzo 2010
