


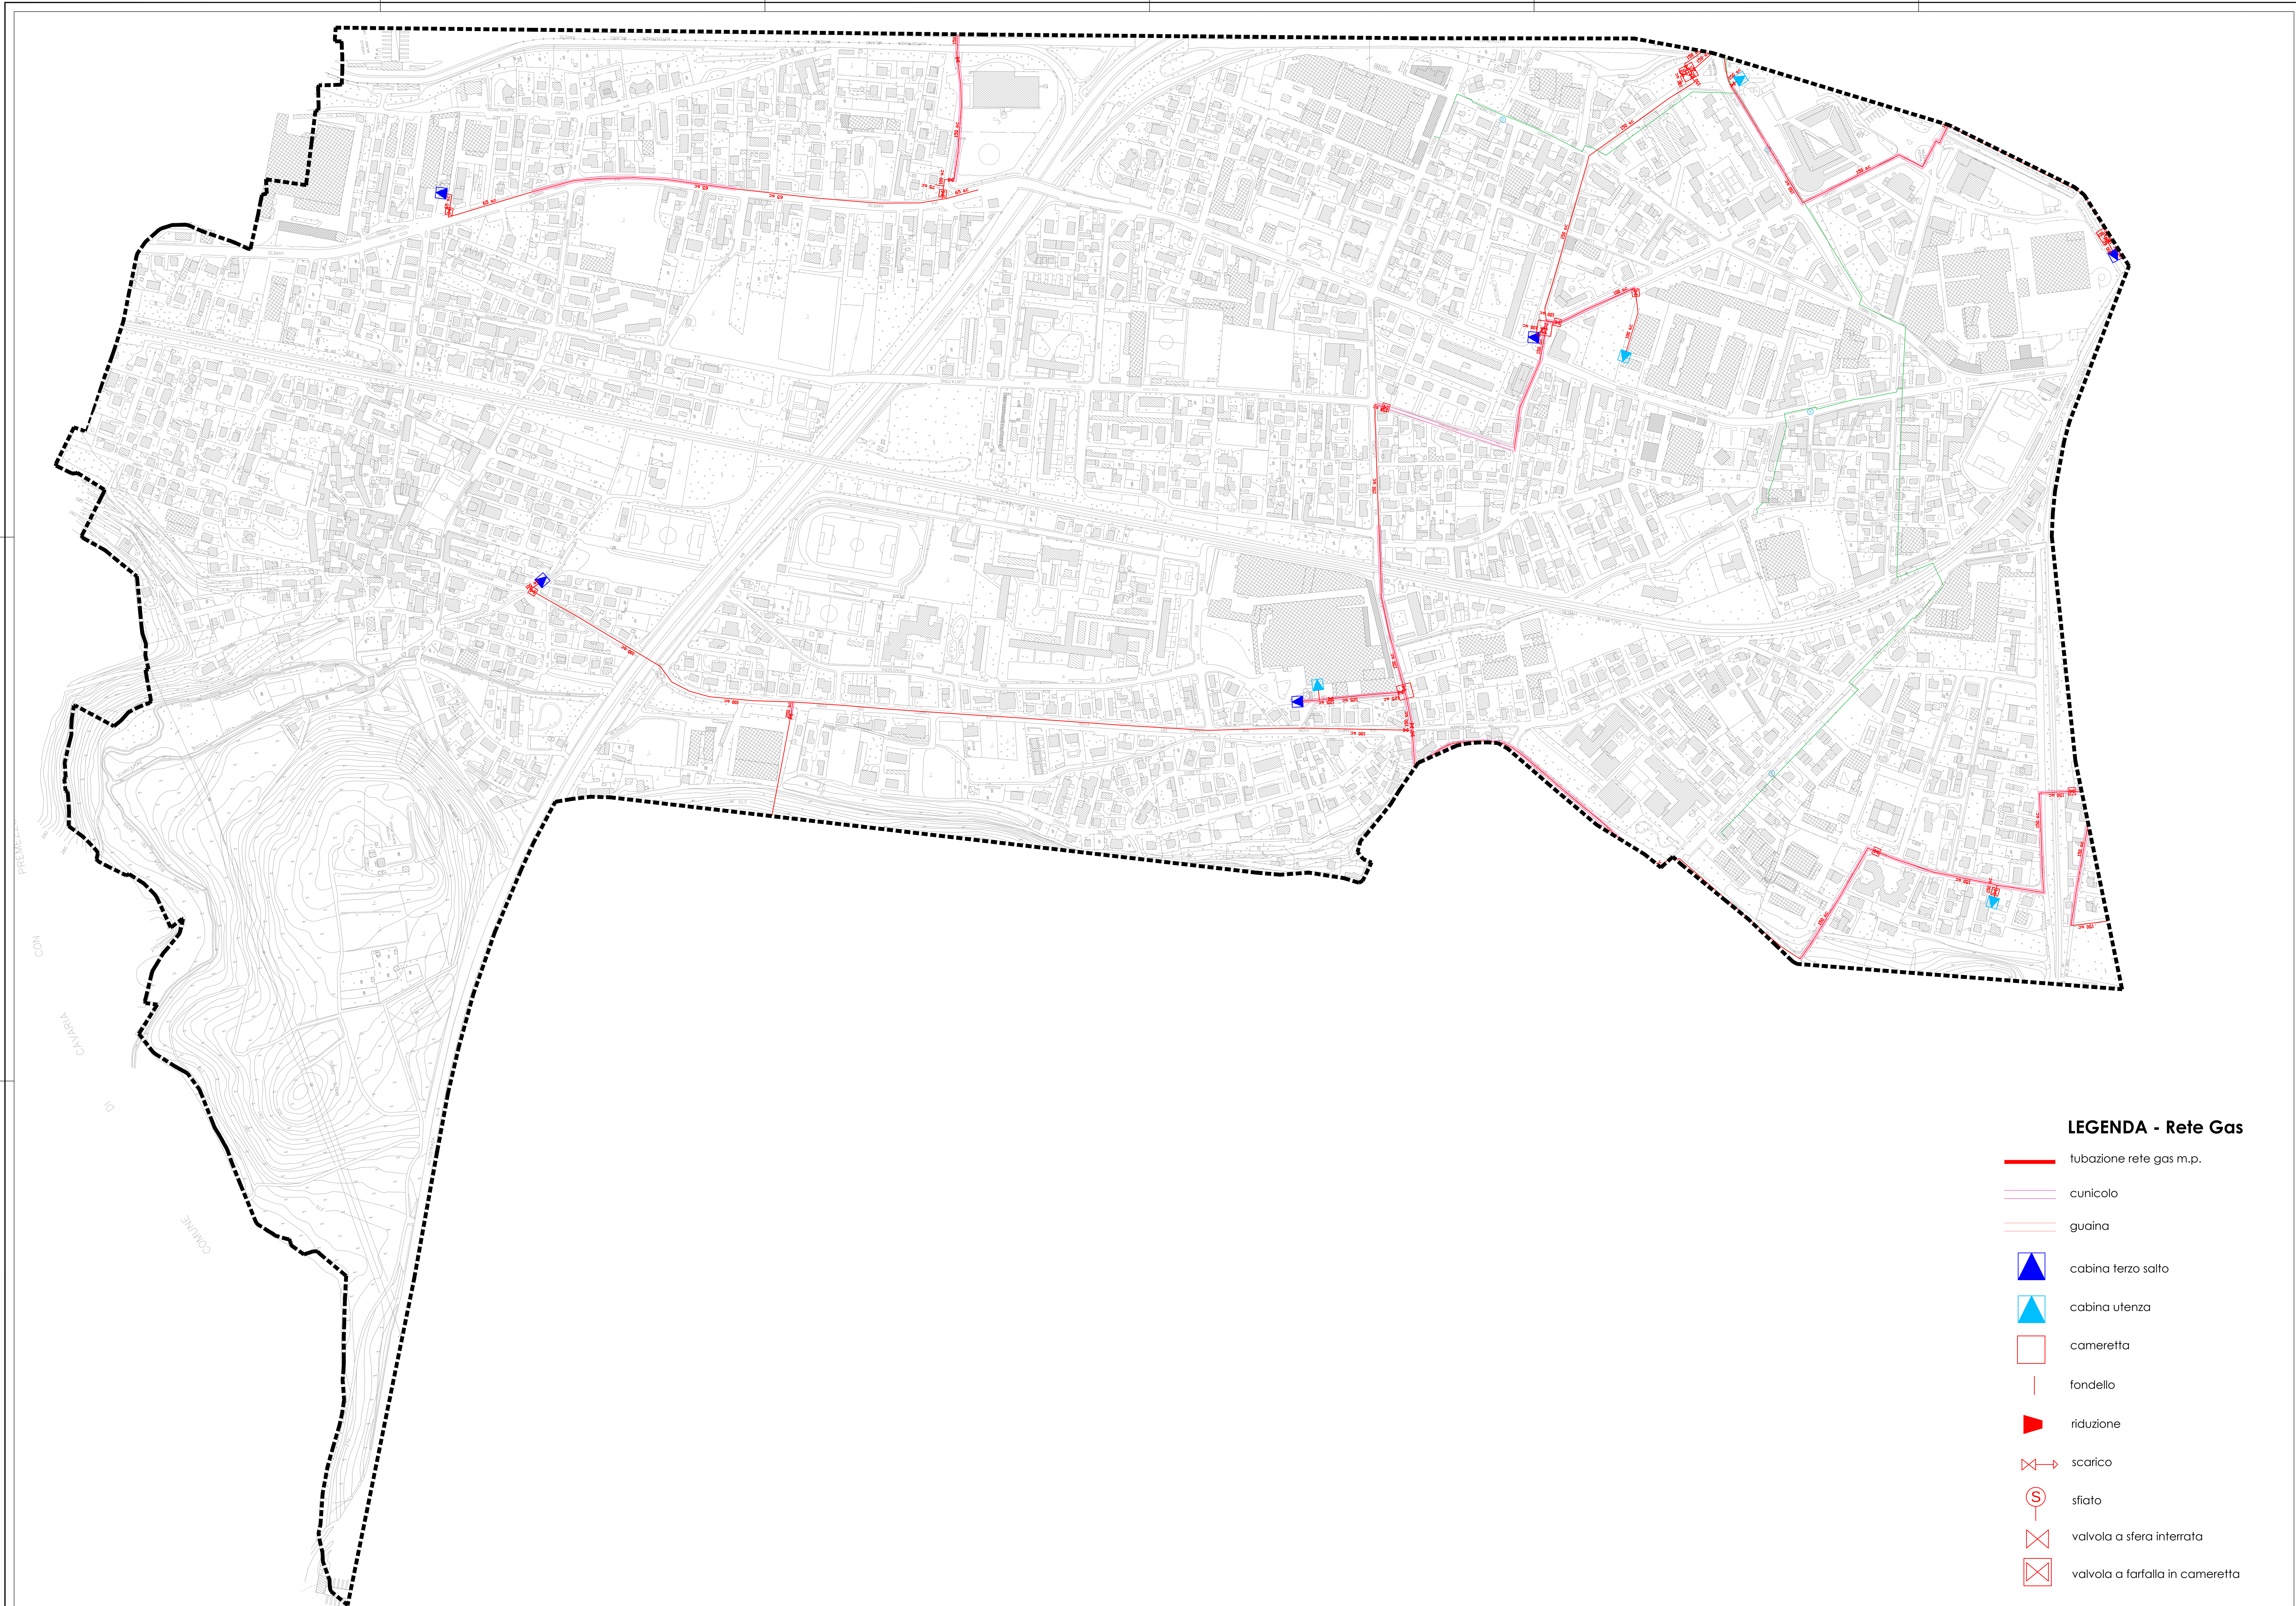


LEGENDA - Rete Gas

- tubazione rete gas m.p.
- cunicolo
- guaina
- cabina terzo salto
- cabina utenza
- cameretta
- fondello
- riduzione
- scarico
- sfiato
- valvola a sfera interrata
- valvola a farfalla in cameretta

LEGENDA - Rete Snam

- Metanodotto Spina Sud di Gallarate DN 175/200
fascia di rispetto/sicurezza mt. 5,00 per parte dalla condotta
- Metanodotto allacciamento Gestioni Industriali DN 80
fascia di rispetto/sicurezza mt. 7,00 per parte dalla condotta
- Metanodotto allacciamento Comune di Gallarate 1° presa DN 150
fascia di rispetto/sicurezza mt. 7,00 per parte dalla condotta
- Metanodotto allacciamento Comune di Cardano al Campo DN 150
fascia di rispetto/sicurezza mt. 7,00 per parte dalla condotta
- Metanodotto allacciamento Brea DN 150
fascia di rispetto/sicurezza mt. 7,00 per parte dalla condotta
- Metanodotto alimentatore Sud di Gallarate DN 175/200
fascia di rispetto/sicurezza mt. 7,00 per parte dalla condotta
- Impianto di riduzione di Gallarate Centro n° 270
- Metanodotto allacciamento Clerici DN 80/150
fascia di rispetto/sicurezza mt. 5,00 per parte dalla condotta
- Metanodotto diramazione per Cardano DN 80
fascia di rispetto/sicurezza mt. 5,00 per parte dalla condotta
- Metanodotto diramazione Via Novara DN 80
fascia di rispetto/sicurezza mt. 5,00 per parte dalla condotta
- Metanodotto allacciamento Stilprint DN 50
fascia di rispetto/sicurezza mt. 5,00 per parte dalla condotta
- Metanodotto allacciamento Aloisianum DN 80
fascia di rispetto/sicurezza mt. 5,00 per parte dalla condotta
- Metanodotto allacciamento Manifattura Carlo Venegoni DN 25
fascia di rispetto/sicurezza mt. 5,00 per parte dalla condotta
- Metanodotto allacciamento Colanificio Bonomi DN 80
fascia di rispetto/sicurezza mt. 5,00 per parte dalla condotta
- Metanodotto allacciamento Bassetti DN 80
fascia di rispetto/sicurezza mt. 5,00 per parte dalla condotta
- Metanodotto allacciamento Candeggio di Gallarate DN 80/50
fascia di rispetto/sicurezza mt. 5,00 per parte dalla condotta
- Metanodotto Spina di Gallarate Nord DN 125/200
fascia di rispetto/sicurezza mt. 5,00 per parte dalla condotta
- Metanodotto allacciamento fonderia Gelosia DN 80/50
fascia di rispetto/sicurezza mt. 5,00 per parte dalla condotta
- Metanodotto allacciamento Flexa DN 80/100
fascia di rispetto/sicurezza mt. 5,00 per parte dalla condotta
- Metanodotto allacciamento Orlandi DN 80
fascia di rispetto/sicurezza mt. 5,00 per parte dalla condotta
- Metanodotto diramazione Via Arconti - Gallarate DN 80/100
fascia di rispetto/sicurezza mt. 5,00 per parte dalla condotta
- Metanodotto alimentatore Gallarate Nord DN 150/250
fascia di rispetto/sicurezza mt. 5,00 per parte dalla condotta
- Impianto di riduzione Fornaci n° 19
- Metanodotto allacciamento T.F.S. DN 80
fascia di rispetto/sicurezza mt. 5,00 per parte dalla condotta
- Metanodotto allacciamento Tintoria Braga DN 80
fascia di rispetto/sicurezza mt. 5,00 per parte dalla condotta
- Metanodotto allacciamento IRCA DN 80
fascia di rispetto/sicurezza mt. 5,00 per parte dalla condotta
- Metanodotto allacciamento Flexa Film DN 80
fascia di rispetto/sicurezza mt. 5,00 per parte dalla condotta
- Metanodotto allacciamento Tintes DN 80
fascia di rispetto/sicurezza mt. 5,00 per parte dalla condotta
- Metanodotto allacciamento Fonderia Tacca DN 100
fascia di rispetto/sicurezza mt. 7,00 per parte dalla condotta
- Impianto di riduzione di Gallarate Autostrada n° 241
- Metanodotto potenziamento Busto A. - Castronno DN 300
fascia di rispetto/sicurezza mt. 8,00 per parte dalla condotta
- Metanodotto derivazione Busto A. - Castronno DN 175/300
fascia di rispetto/sicurezza mt. 7,00 - 10,00 per parte dalla condotta
- Metanodotto allacciamento Comune di Gallarate 2° presa DN 200
fascia di rispetto/sicurezza mt. 8,00 per parte dalla condotta

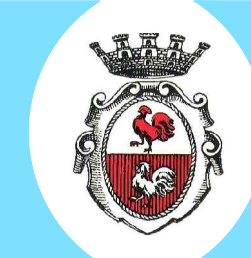

Comune di GALLARATE
Provincia di VARESE

Settore Lavori Pubblici - Ufficio Strade e Fognature



PUGSS - Piano Urbano Generale Servizi Sottosuolo

ALFABETICO INFORMATIVO:
Decreto 3/2/19: "Norme attuative del sottosuolo degli impianti tecnologici" art. 10
L.R. Lombarda n. 36/2003: "Disegno di legge di iniziativa economica generale. Norme in materia di gestione dei rifiuti, di utenza che sottostano e di riqualificazione" art. 10
R.L. Lombarda n. 3/2006: "Criteri guida per la redazione del PUGSS comunale. In attuazione dell'art. 37 l.r. 1, lettera c) della L.R. 12/12/03, n. 26 art. 10
L.R. Lombarda n. 12/2006: "Criteri guida per la redazione del PUGSS" art. 10 PUGSS è parte integrante del Piano dei Servizi nell'ambito dell'elaborazione del Piano di Governo del Territorio (PGT)
R.L. Lombarda n. 4/2010: "Criteri guida per la redazione dei piani urbanistici generali dei servizi nel sottosuolo (PUGSS) e criteri per la progettazione e la gestione delle infrastrutture" art. 10 della L.R. del 12 dicembre 2003, n. 26, art. 10, comma 1, lett. d) e e), art. 38 e art. 55, comma 18)

PROGETTISTI:
Arch. BORDIGNI Angelo _____
Geom. VERNICCHI Alessandro _____
Geom. AGGARBI Umberto _____

Tavola 3 - Cajello/Cascinetta
Rete Sottoservizi: 3.c) - RETE GAS - Media Pressione
SNAM - Metanodotti

Data: Marzo 2010
Scala: 1:2.500
Autore: Elaborazione di C.C. n. _____ del _____
Approvazione: Deliberazione di C.C. n. _____ del _____
Pubblicazione: S.U.R.L. Supplemento straordinario n. _____ del _____

