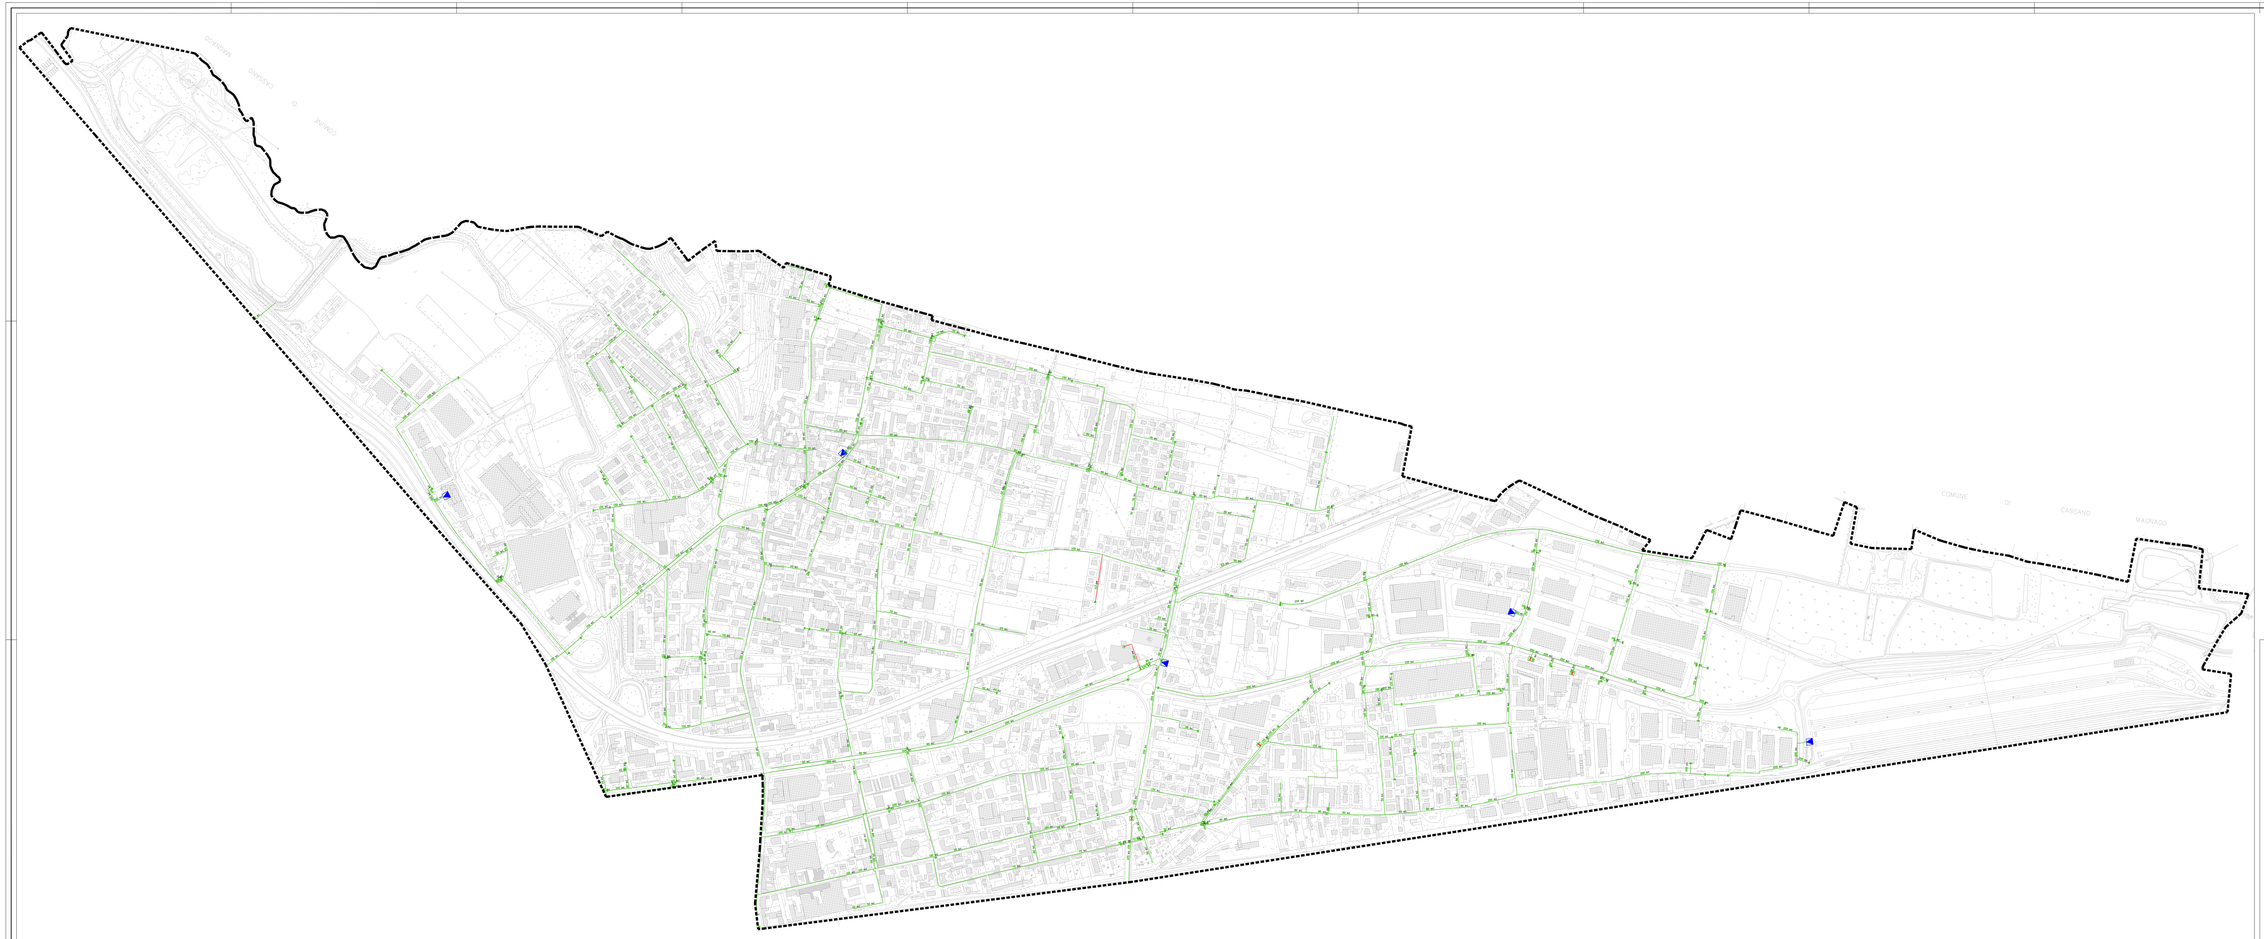

LEGENDA

- tubazione rete gas (o.p.) - dc
- tubazione rete gas (o.p.) - rdc 2h
- tubazione rete gas (o.p.) - rdc gfr
- tubazione rete gas (o.p.) - pe
- cabina terzo salto
- cabina utenza
- cameretta
- flangia
- riduzione
- scarico rapido
- valvola a farfalla in cameretta
- valvola a sfera interrata

Comune di GALLARATE
Provincia di VARESE

Settore Lavori Pubblici - Ufficio Strade e Fognature

PUGSS - Piano Urbano Generale Servizi Sottosuolo

RIFERIMENTI NORMATIVI

L.R. Lombardia n. 26/2003 "Disciplina dei servizi di interesse economico generale, norme in materia di gestione dei rifiuti, di utilizzo delle infrastrutture e di tutela dell'ambiente" art. 38

L.R. Lombardia n. 12/2005 "Legge quadro per la realizzazione del PUGSS comunale, in attuazione dell'art. 37 (c. 1, lettera d), della L.R. 26/2003 n. 26 art. 38"

L.R. Lombardia n. 12/2006 "Legge per il governo del territorio" cui il PUGSS è parte integrante del Piano dei Servizi nell'ambito del Piano di Governo del Territorio (PGT) art. 9 (c. 13 e 14)

D.G. Lombardia n. 8/8018 "Linee guida per la redazione dei piani urbani generali dei servizi del sottosuolo PUGSS e criteri per la incompatibilità e la geometria comune delle infrastrutture" in senso della L.R. del 12 dicembre 2003, n. 26, art. 37, comma 1 lett. a) e d), art. 40 (c. 2) e art. 41 (comma 3)

I PROGETTISTI:	
Ing. SCROCCHI Fabio	
Geom. VINACCCIA Massimo	
Geom. AGUNE Umberto	

Tavola 4 - Cedrate/Sciarè

Rete Sottoservizi 4.b) - RETE GAS - Bassa Pressione

Data: **Marzo 2010**

Scala: 1:2000

Adozione: Deliberazione di C.C. n. ____ del _____

Approvazione: Deliberazione di C.C. n. ____ del _____

Pubblicazione: B.U.R.L. Supplemento Straordinario n. ____ del _____