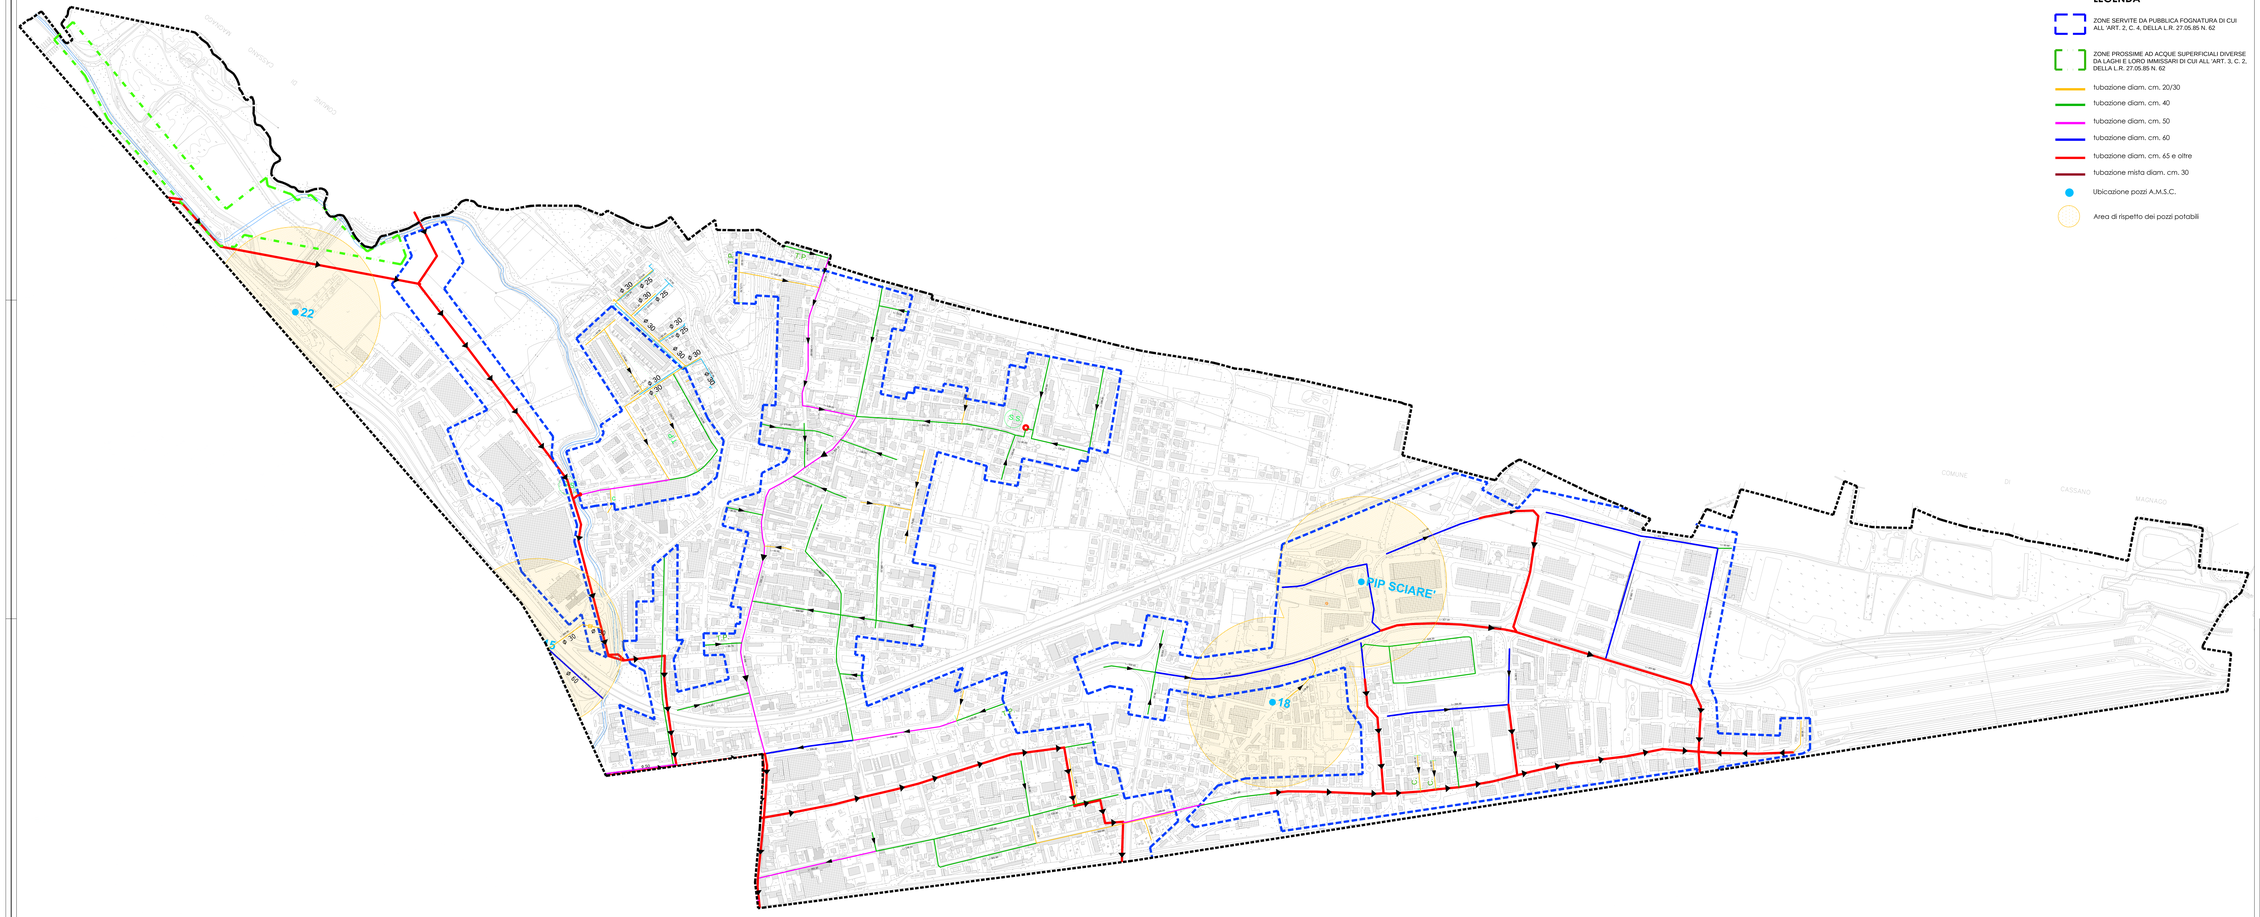
COMUNE DI CASSANO MAGNAGO
22
18
PIP SCIARE'
S.S.
P
Ø 30
Ø 25
Ø 40
