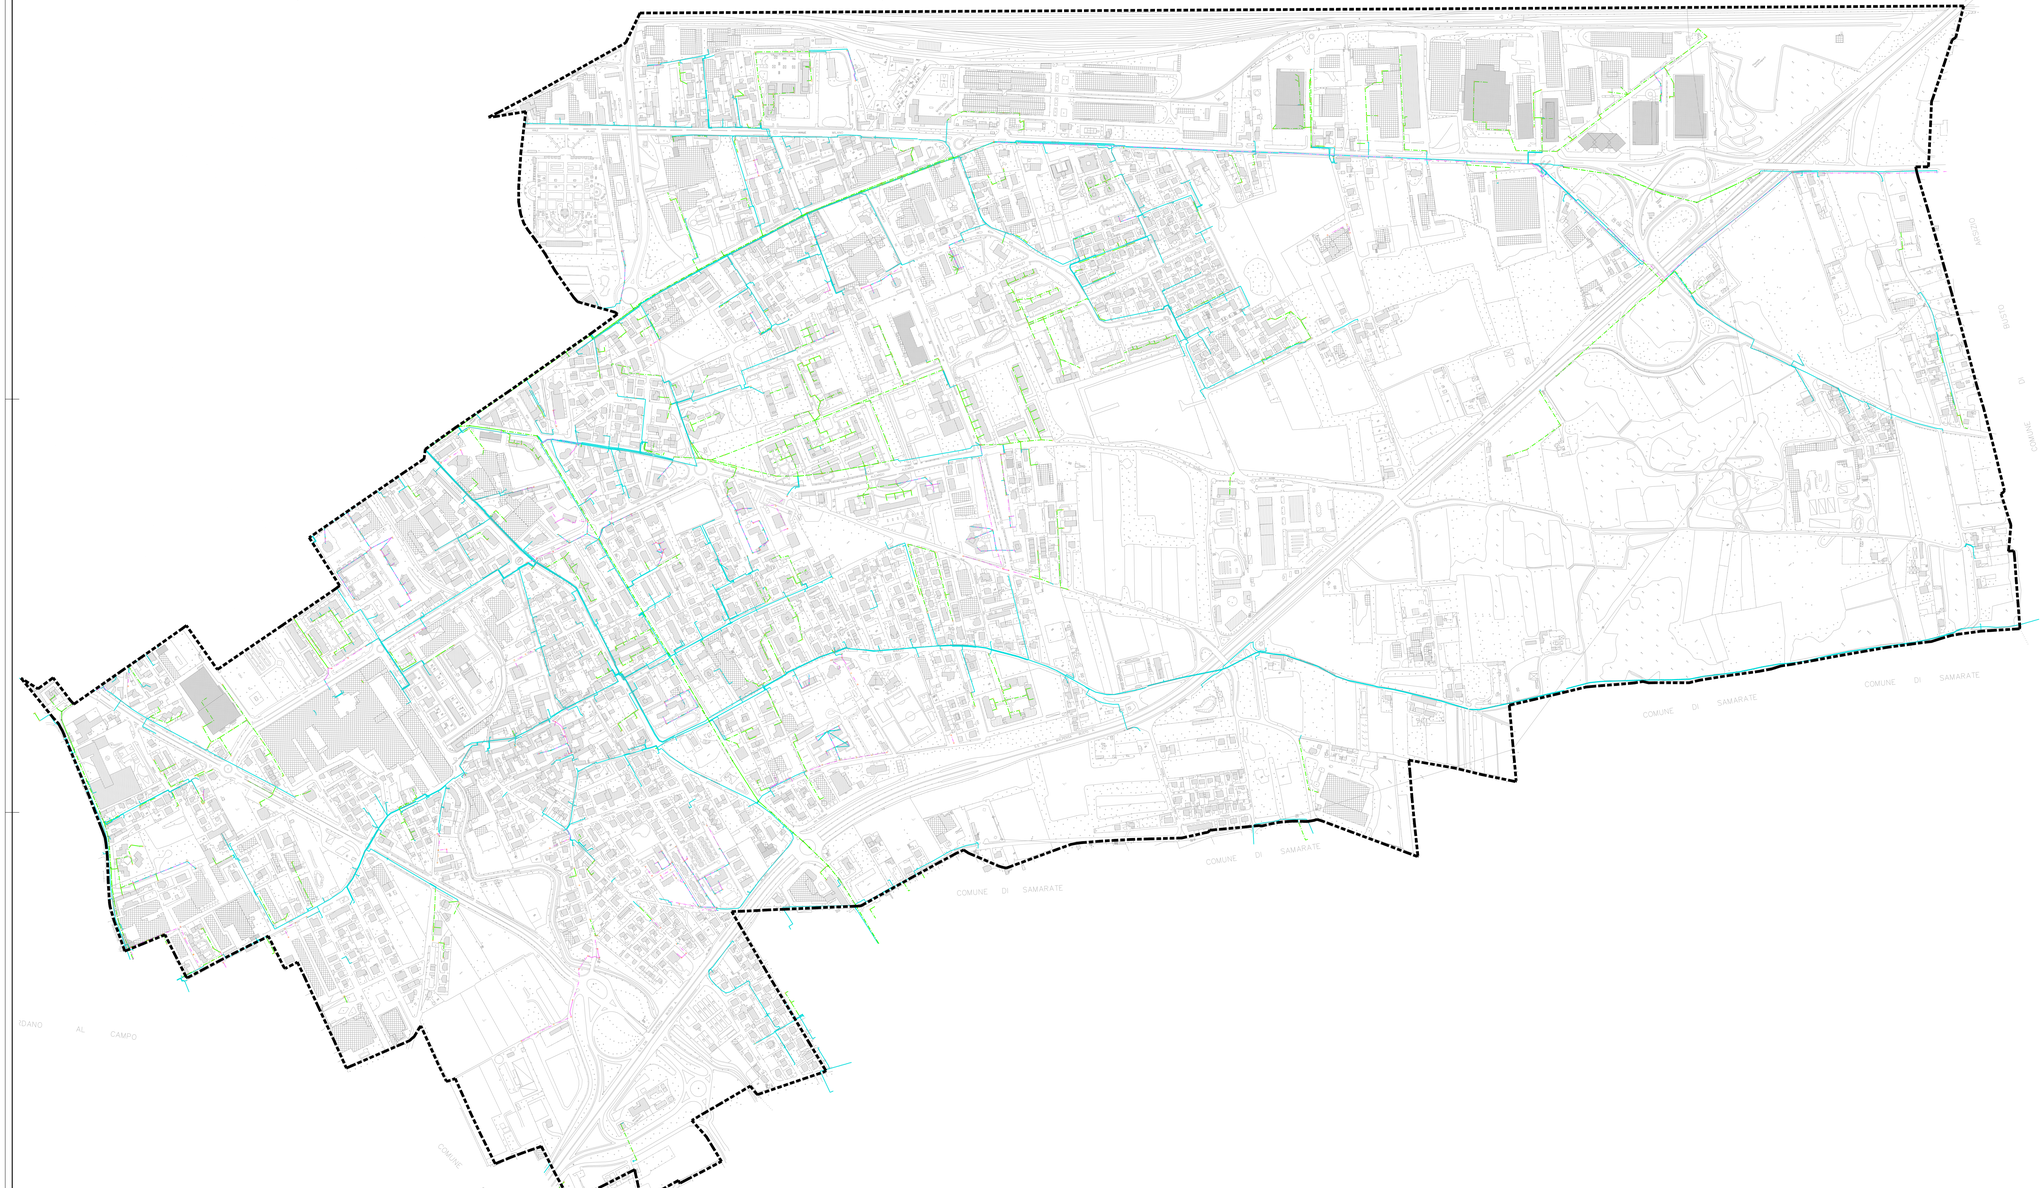

LEGENDA

- tubi interrati (tritubi x fibre ottiche - diam. 50 mm.)
- pozzetti (dim. 50/60 x 50/60 - 120x60)
- camerette di ispezione
- canalizzazioni/polifera 3/N Tubi diam. mm. 100/125
- tubazioni secondarie (e/o d'abbonato) 1-2 tubi 50/125

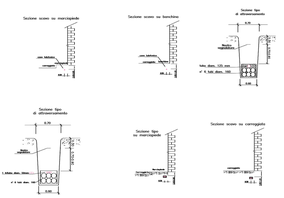

Comune di GALLARATE
Provincia di VARESE

Settore Lavori Pubblici - Ufficio Strade e Fognature

PUGSS - Piano Urbano Generale Servizi Sottosuolo

REFERENTI NORMATIVI

Direttiva 2/1/99 *"Razionale sistemazione nel sottosuolo degli impianti tecnologici"* con il:

D.Lgs. n. 152/99 *"Disposizioni sulla tutela delle acque dall'inquinamento"* che all'art. 2 lettera h) "Obiettivo per servizi di interesse economico generale: norme in materia di gestione dei rifiuti, di utilizzo dei sottoprodotti e di reflui idrici" cita:

R.R. Lombardia n. 3/2000 *"Criteri guida per la redazione del PUGSS comunale, in attuazione dell'art. 37 lt). 1, lettera a), della L.R. 12/2005, n. 26 art.14"*

L.R. Lombardia n. 12/2005: *"Legge per il governo del territorio"* con il *PUGSS è parte integrante del Piano dei Servizi nell'ambito del redigendo piano del Piano di Governo del Territorio (PGT)*

R.R. Lombardia n. 6/2010 *"Criteri guida per la redazione dei piani urbani generali dei servizi nel sottosuolo (PUGSS) e criteri per la pianificazione, realizzazione e gestione delle infrastrutture" al senza delle L.R. del 12 dicembre 2005, n. 26, art. 37, comma 1, lett. b) e d), art. 38 e 39 (D.G.Lombardia 10)*

I PROGETTISTI:

Arch. BORDIGONI Fabrizio _____

Geom. VERNOCCHI Alessandro _____

Geom. AGUIARI Umberto _____

Tavola 5 - Arnate/Madonna in Campagna

Rete Sottoservizi: 5.f) - RETE TELECOM

Data: **Marzo 2010**

Scala: 1:2.000

0 50 100 200 300 400

Adozione: Deliberazione di C.C. n. _____ del _____

Approvazione: Deliberazione di C.C. n. _____ del _____

Pubblicazione: B.U.R.L. Supplemento Straordinario n. _____ del _____

Identificazione Circoscrizione