



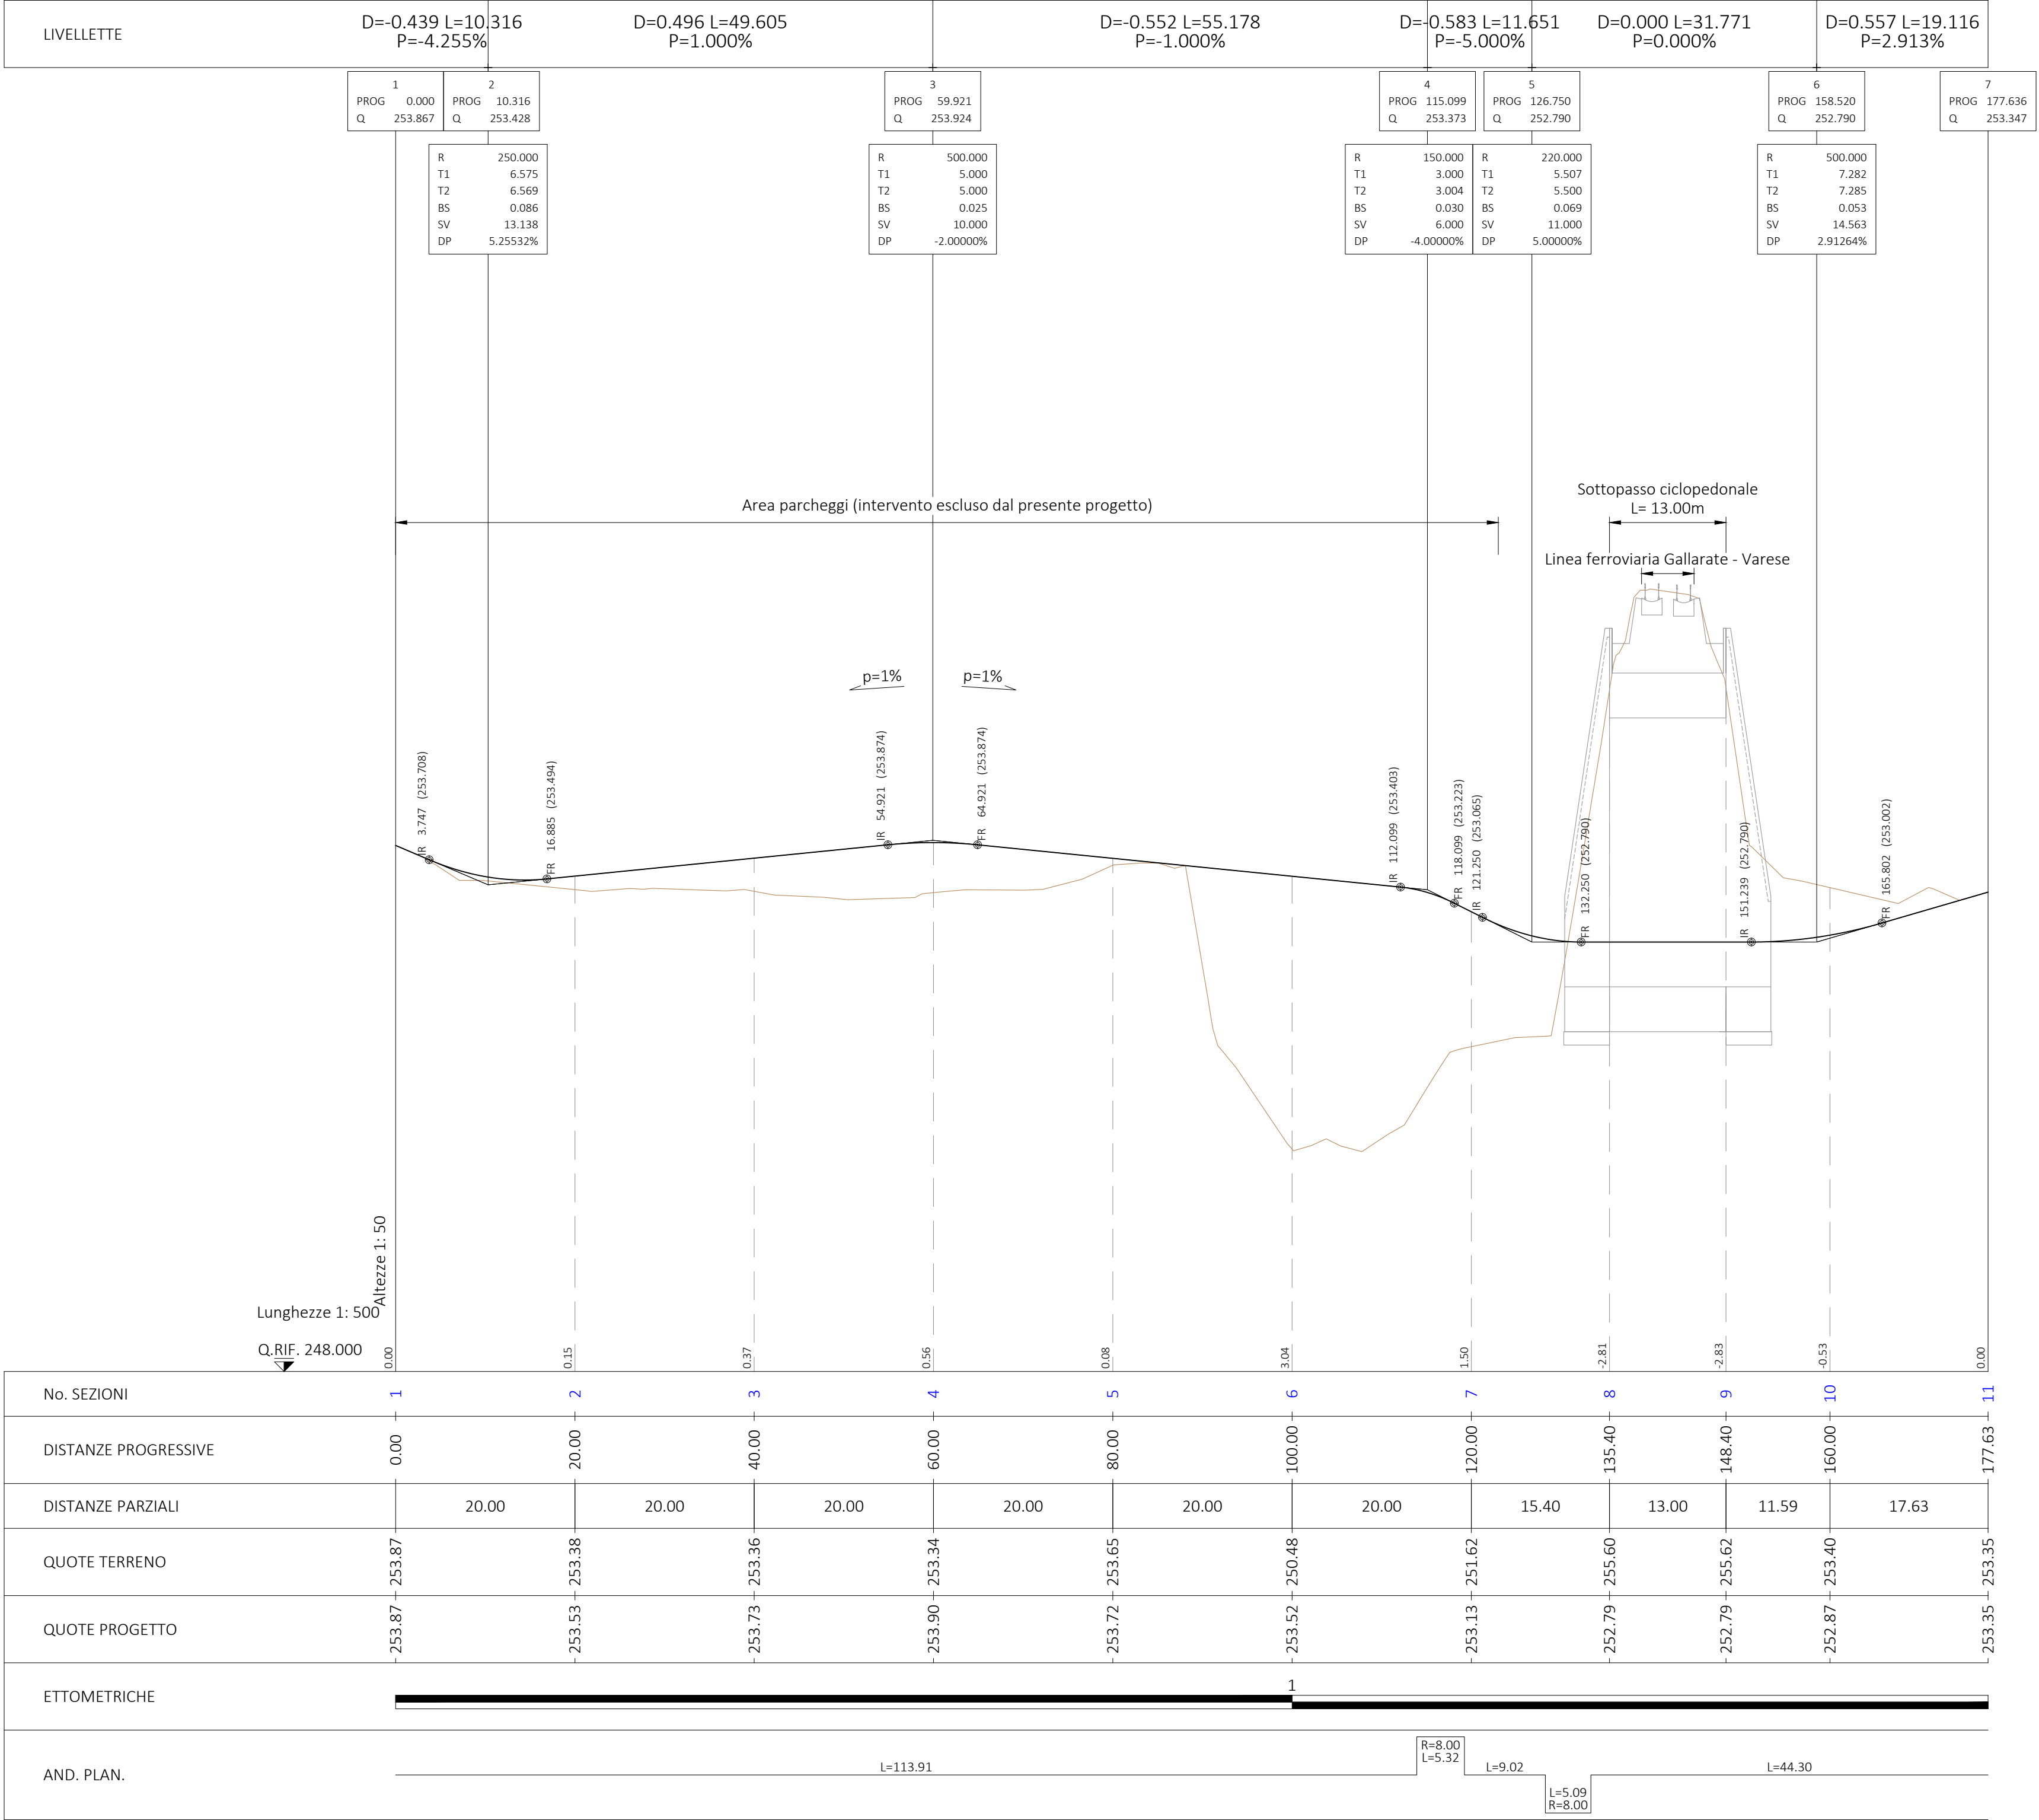

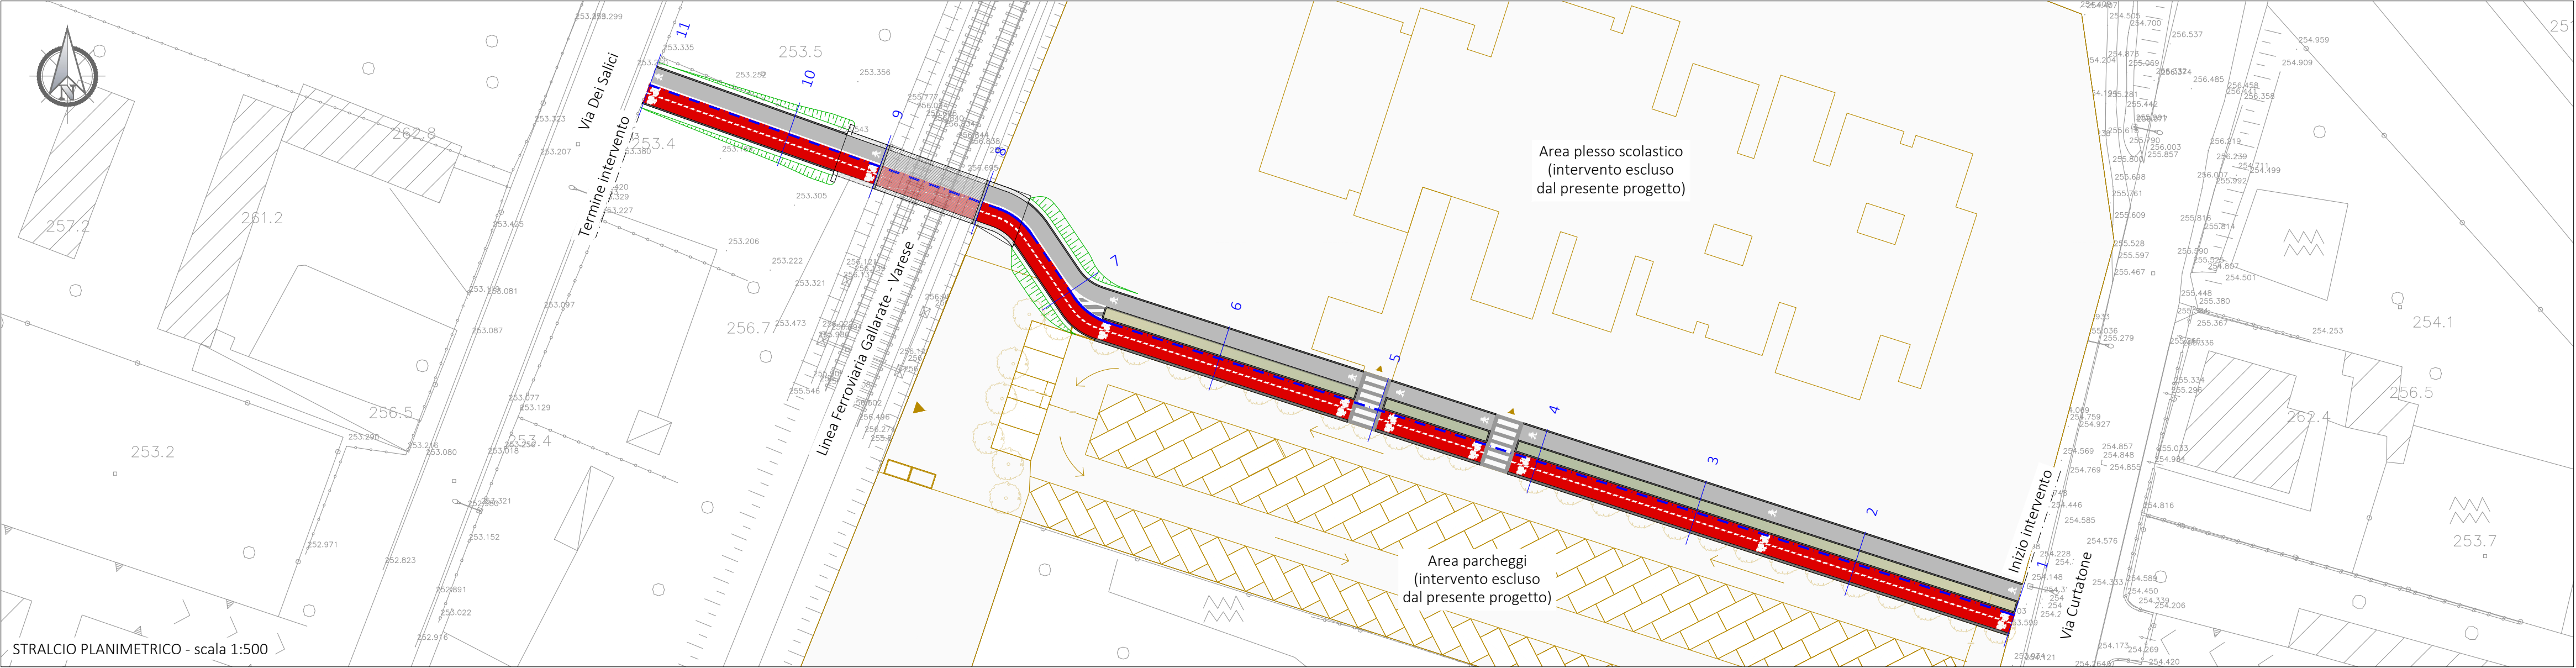

Comune di Gallarate
Provincia di Varese

LAVORI DI REALIZZAZIONE DI UN SOTTOPASSO CICLOPEDONALE TRA LA ZONA "AZALEE" E IL NUOVO PLESSO SCOLASTICO DI VIA CURTATONE

titolo elaborato :

B - PARTE STRADALE
Profilo longitudinale

codice :
B.03

scala :
1:500/50

data :
Ottobre 2022

revisione n° :
data :

descrizione :

Il Progettista :



CITEZIA
INGEGNERIA CIVILE - AMBIENTE - TERRITORIO

Il Committente :