


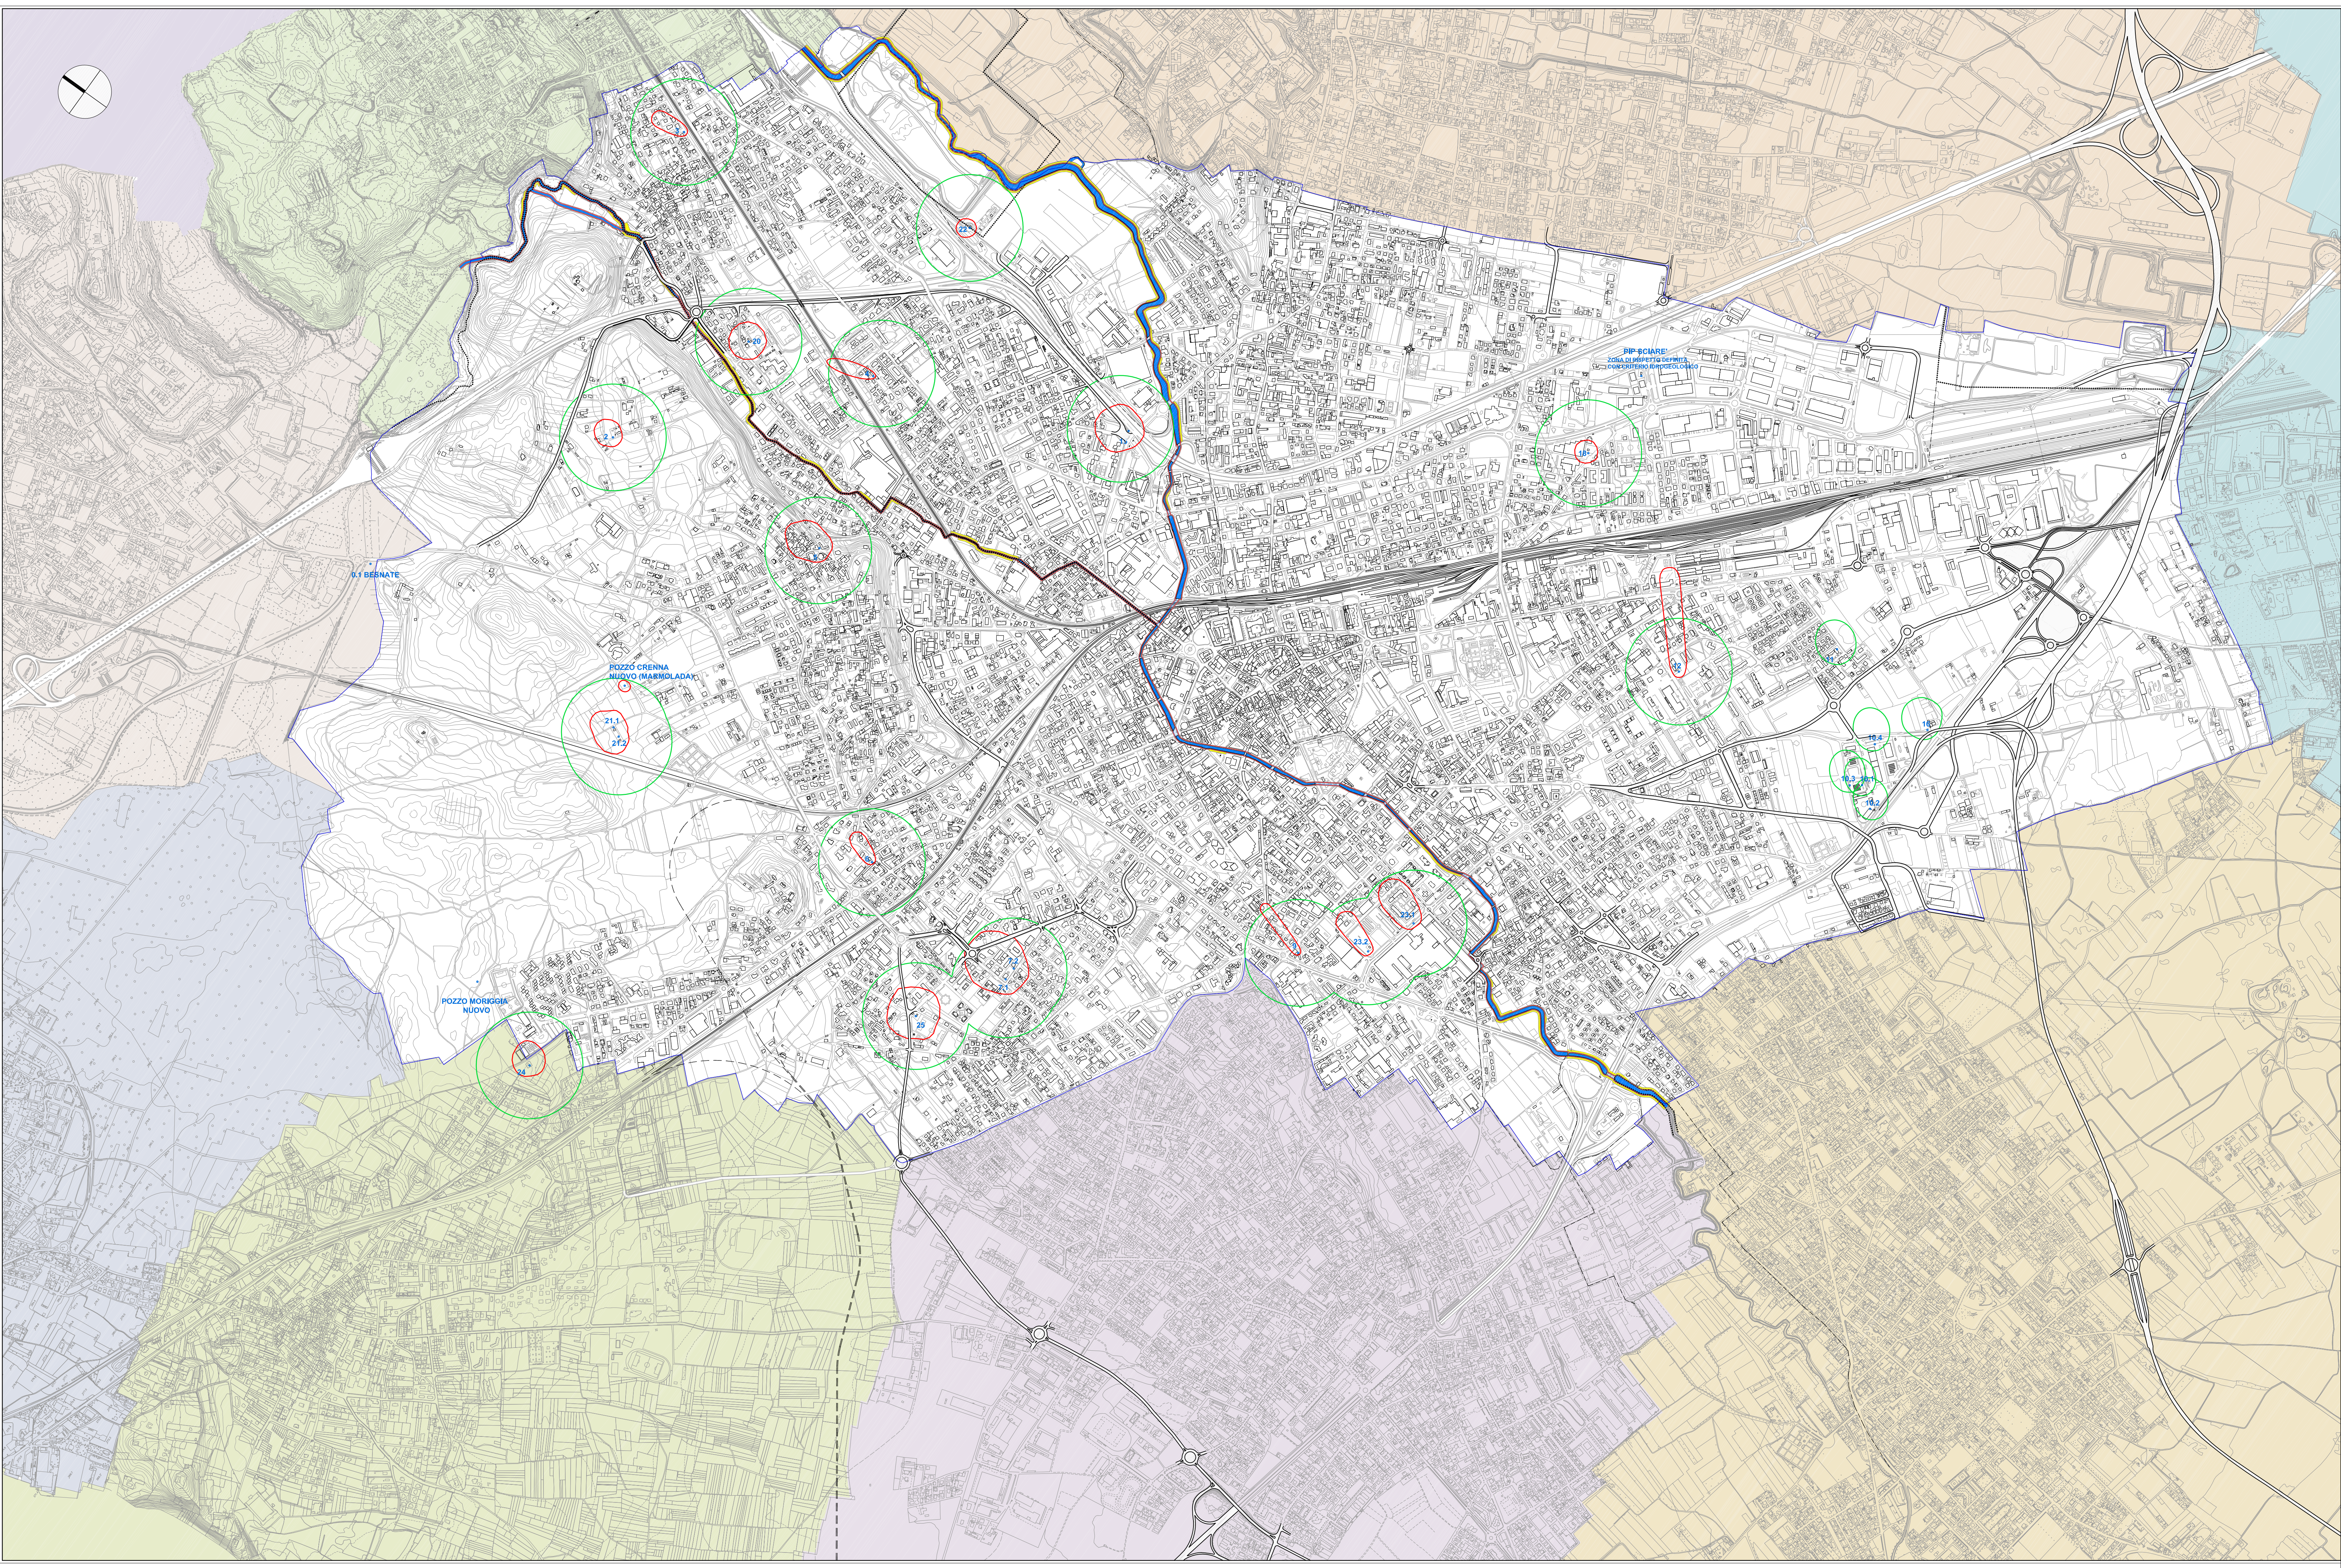

LEGENDA


AREE DI SALVAGUARDIA DELLE CAPTAZIONI AD USO IDROPOTABILE

- Pozzi ad uso idropotabile - numero identificativo e zona di tutela assoluta (art.94 D.Lgs.152/06)
- Zona di rispetto dei pozzi vigente (art.94 D.Lgs.152/06)
- Zona di rispetto dei pozzi proposta definita con criterio temporale (t = 60 gg, D.G.R. 15137/96)

VINCOLI DI POLIZIA IDRAULICA

Studio di individuazione del reticolo idrico minore ai sensi dell'art. 3, comma 114 L.R. 1/2000 approvato dalla Regione Lombardia - Sede Territoriale di Varese con nota prot.n. AD15/2000/0005343 del 28/08/2007

- Fascia di tutela assoluta (4m a partire dal ciglio di sponda o dal piede esterno degli argini)
- Fascia di tutela e di rispetto (esterna alla fascia di tutela assoluta - 10m a partire dal ciglio di sponda o dal piede esterno degli argini dove individuata)

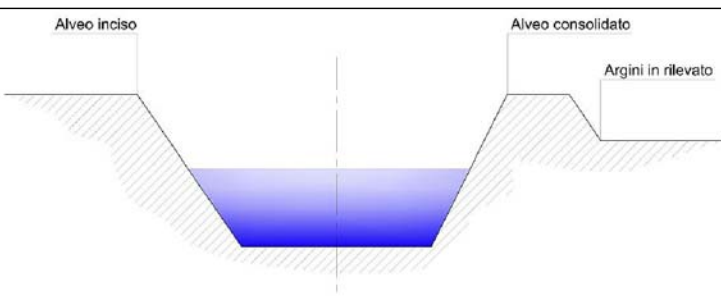


Sezione tipo di alveo fluviale con individuazione dei punti per la misurazione delle distanze

PIANO STRALCIO PER L'ASSETTO IDROGEOLOGICO (PAI)

- Limite (*) tra la fascia A e la fascia B (art.29 NdA PAI)
- Limite (*) tra la fascia B e la fascia C (art.30 NdA PAI)
- Limite (*) esterno della fascia C (art.31 NdA PAI)
- Limite (*) di progetto tra la fascia B e la fascia C (art.31 NdA PAI)

(*) il limite è individuato dal bordo interno del graficismo

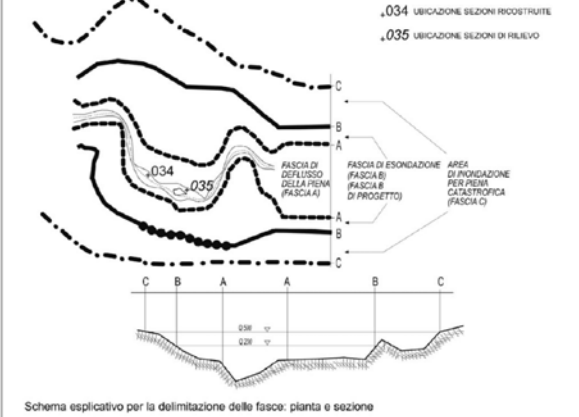

Sistema regolatore per la distribuzione delle forze idriche a valle

Città di GALLARATE
Provincia di Varese

PGT

Piano di Governo
del Territorio

Assessorato all'Urbanistica e alla Programmazione Territoriale
Settore Programmazione Territoriale



Elaborato n° DT6 Scala 1:10.000	Documento di Piano Carta del rischio idraulico	
Codice archivio	Sindaco Dr. Nicola Mucci	Assessore all'Urbanistica e alla Programmazione Territoriale Massimo Bossi
	Segretario Generale Dr. Giuseppe Morrone	Dirigente del Settore Programmazione Territoriale Arch. Maria Cundari
		Responsabile del Procedimento Geom. Valerio Fraschini
Data	Adozione	
	Pubblicazione	
22 Settembre 2010	Approvazione	